








MARKT & VRIJTHOF | UPGRADING MARKTKRAMEN


TECHNISCHE UITWERKING | 04 oktober 2012

ARCHITECTUUR
COENEGRACHT
STEDENBOUW
LANDSCHAP
KROMWIJK

I N D E X



- 1 - technische uitwerking
- 2 - flexibiliteit
- 3 - installaties
- 5 - impressie

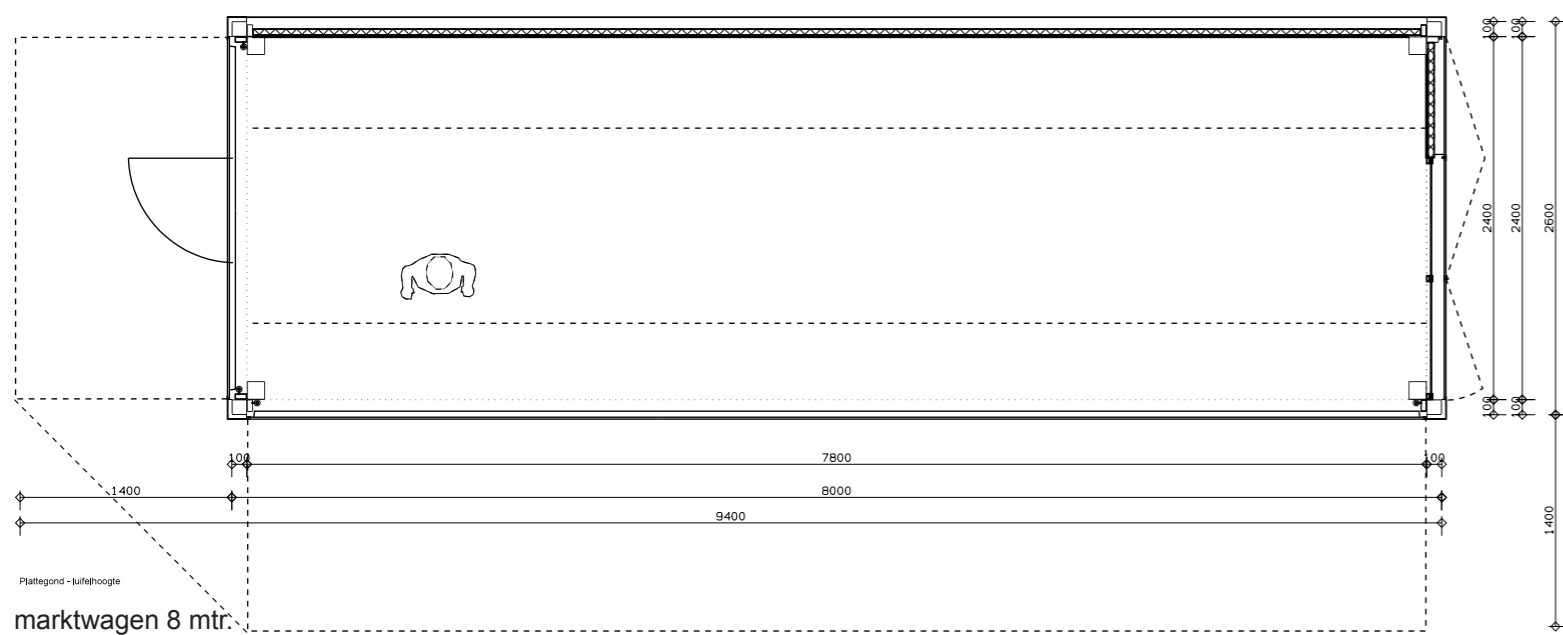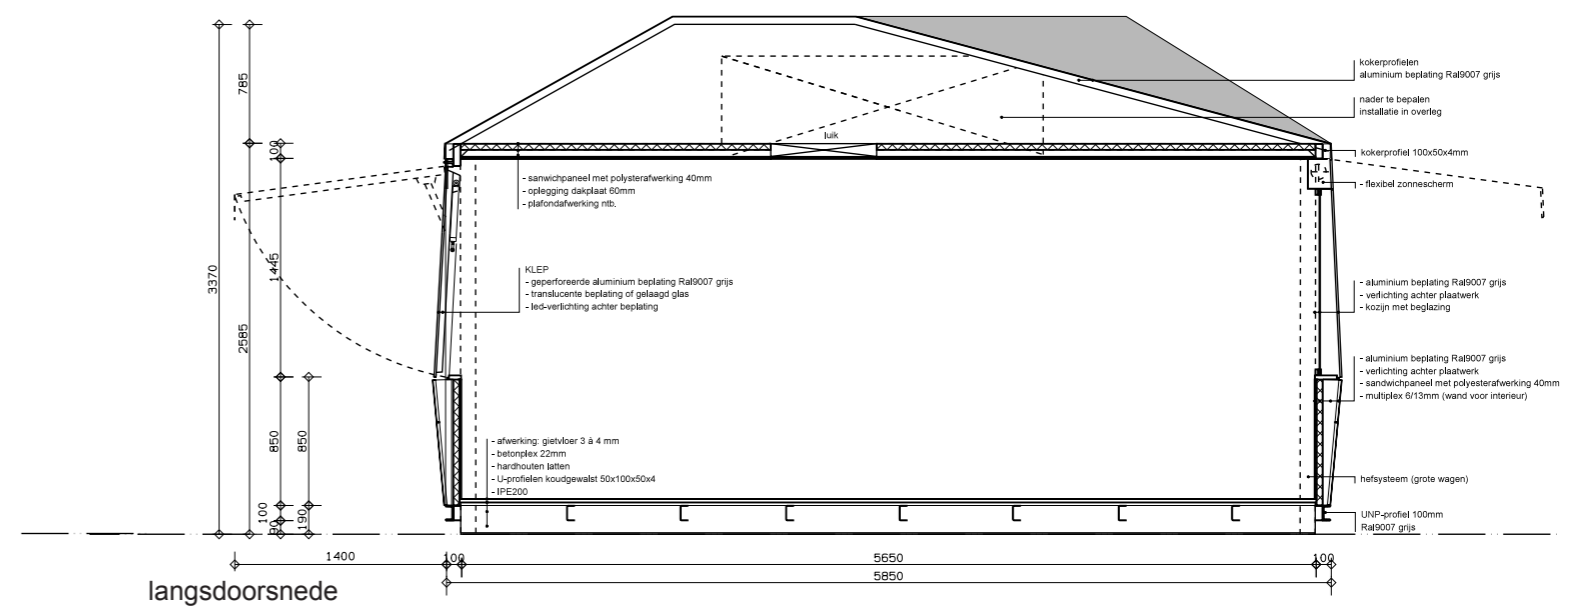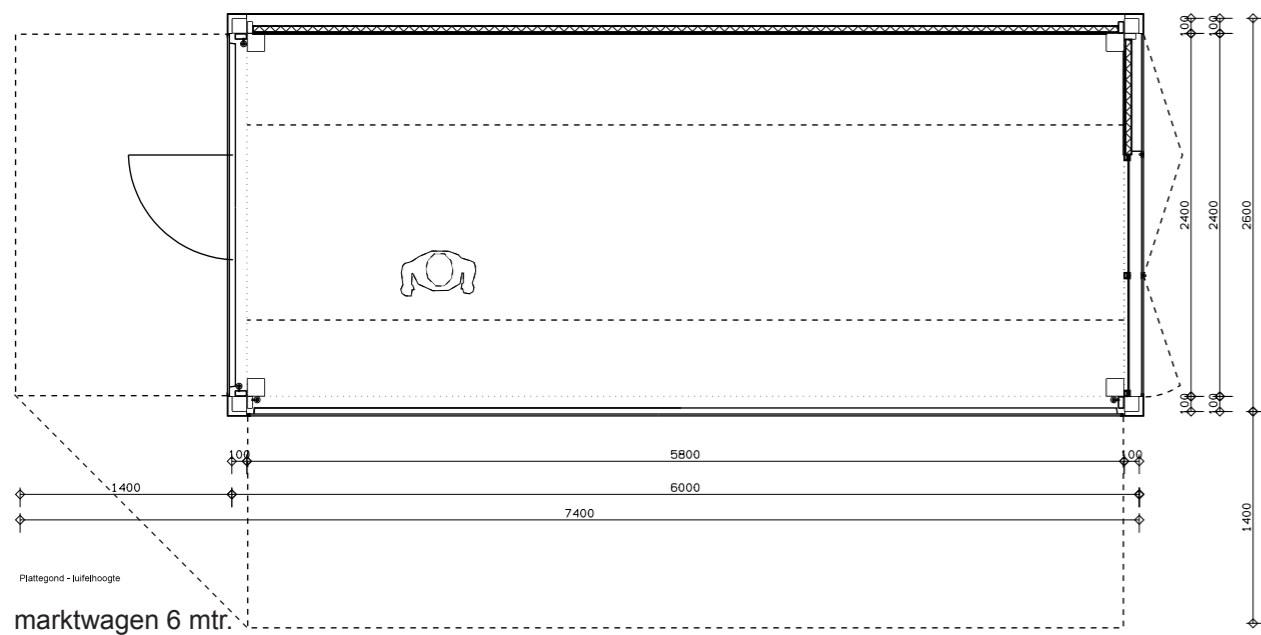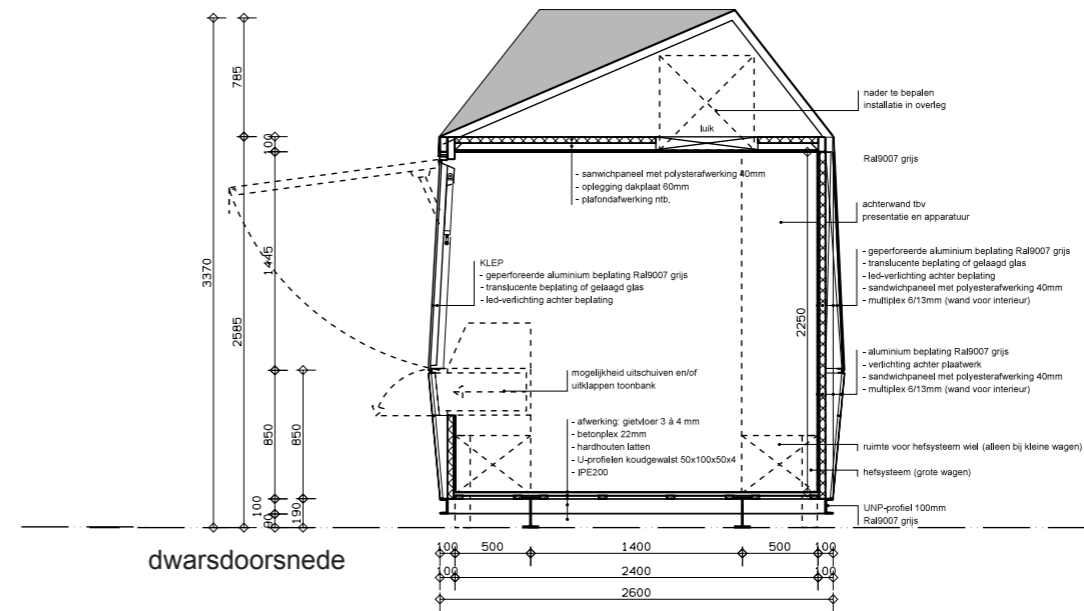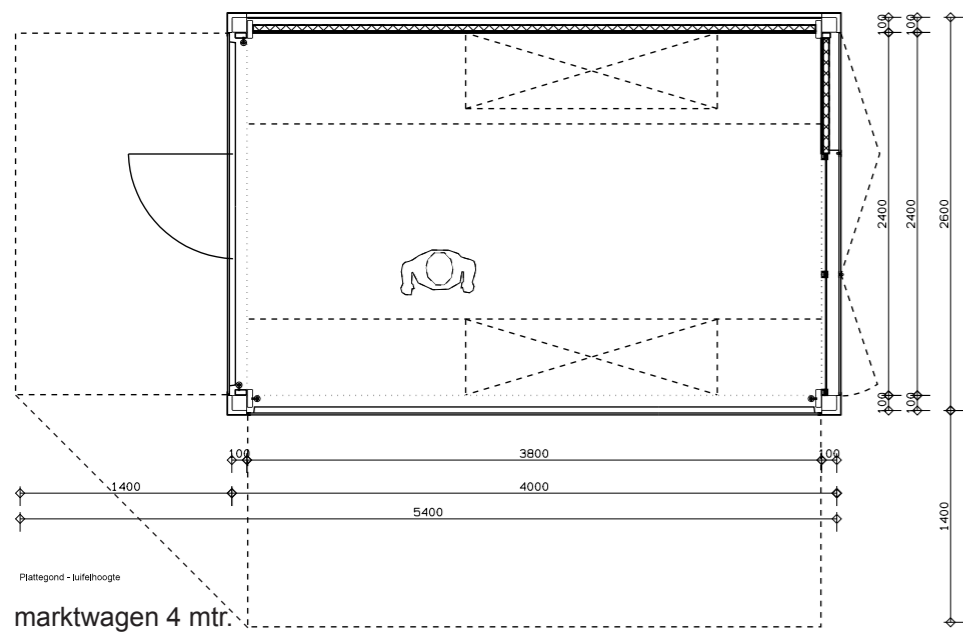

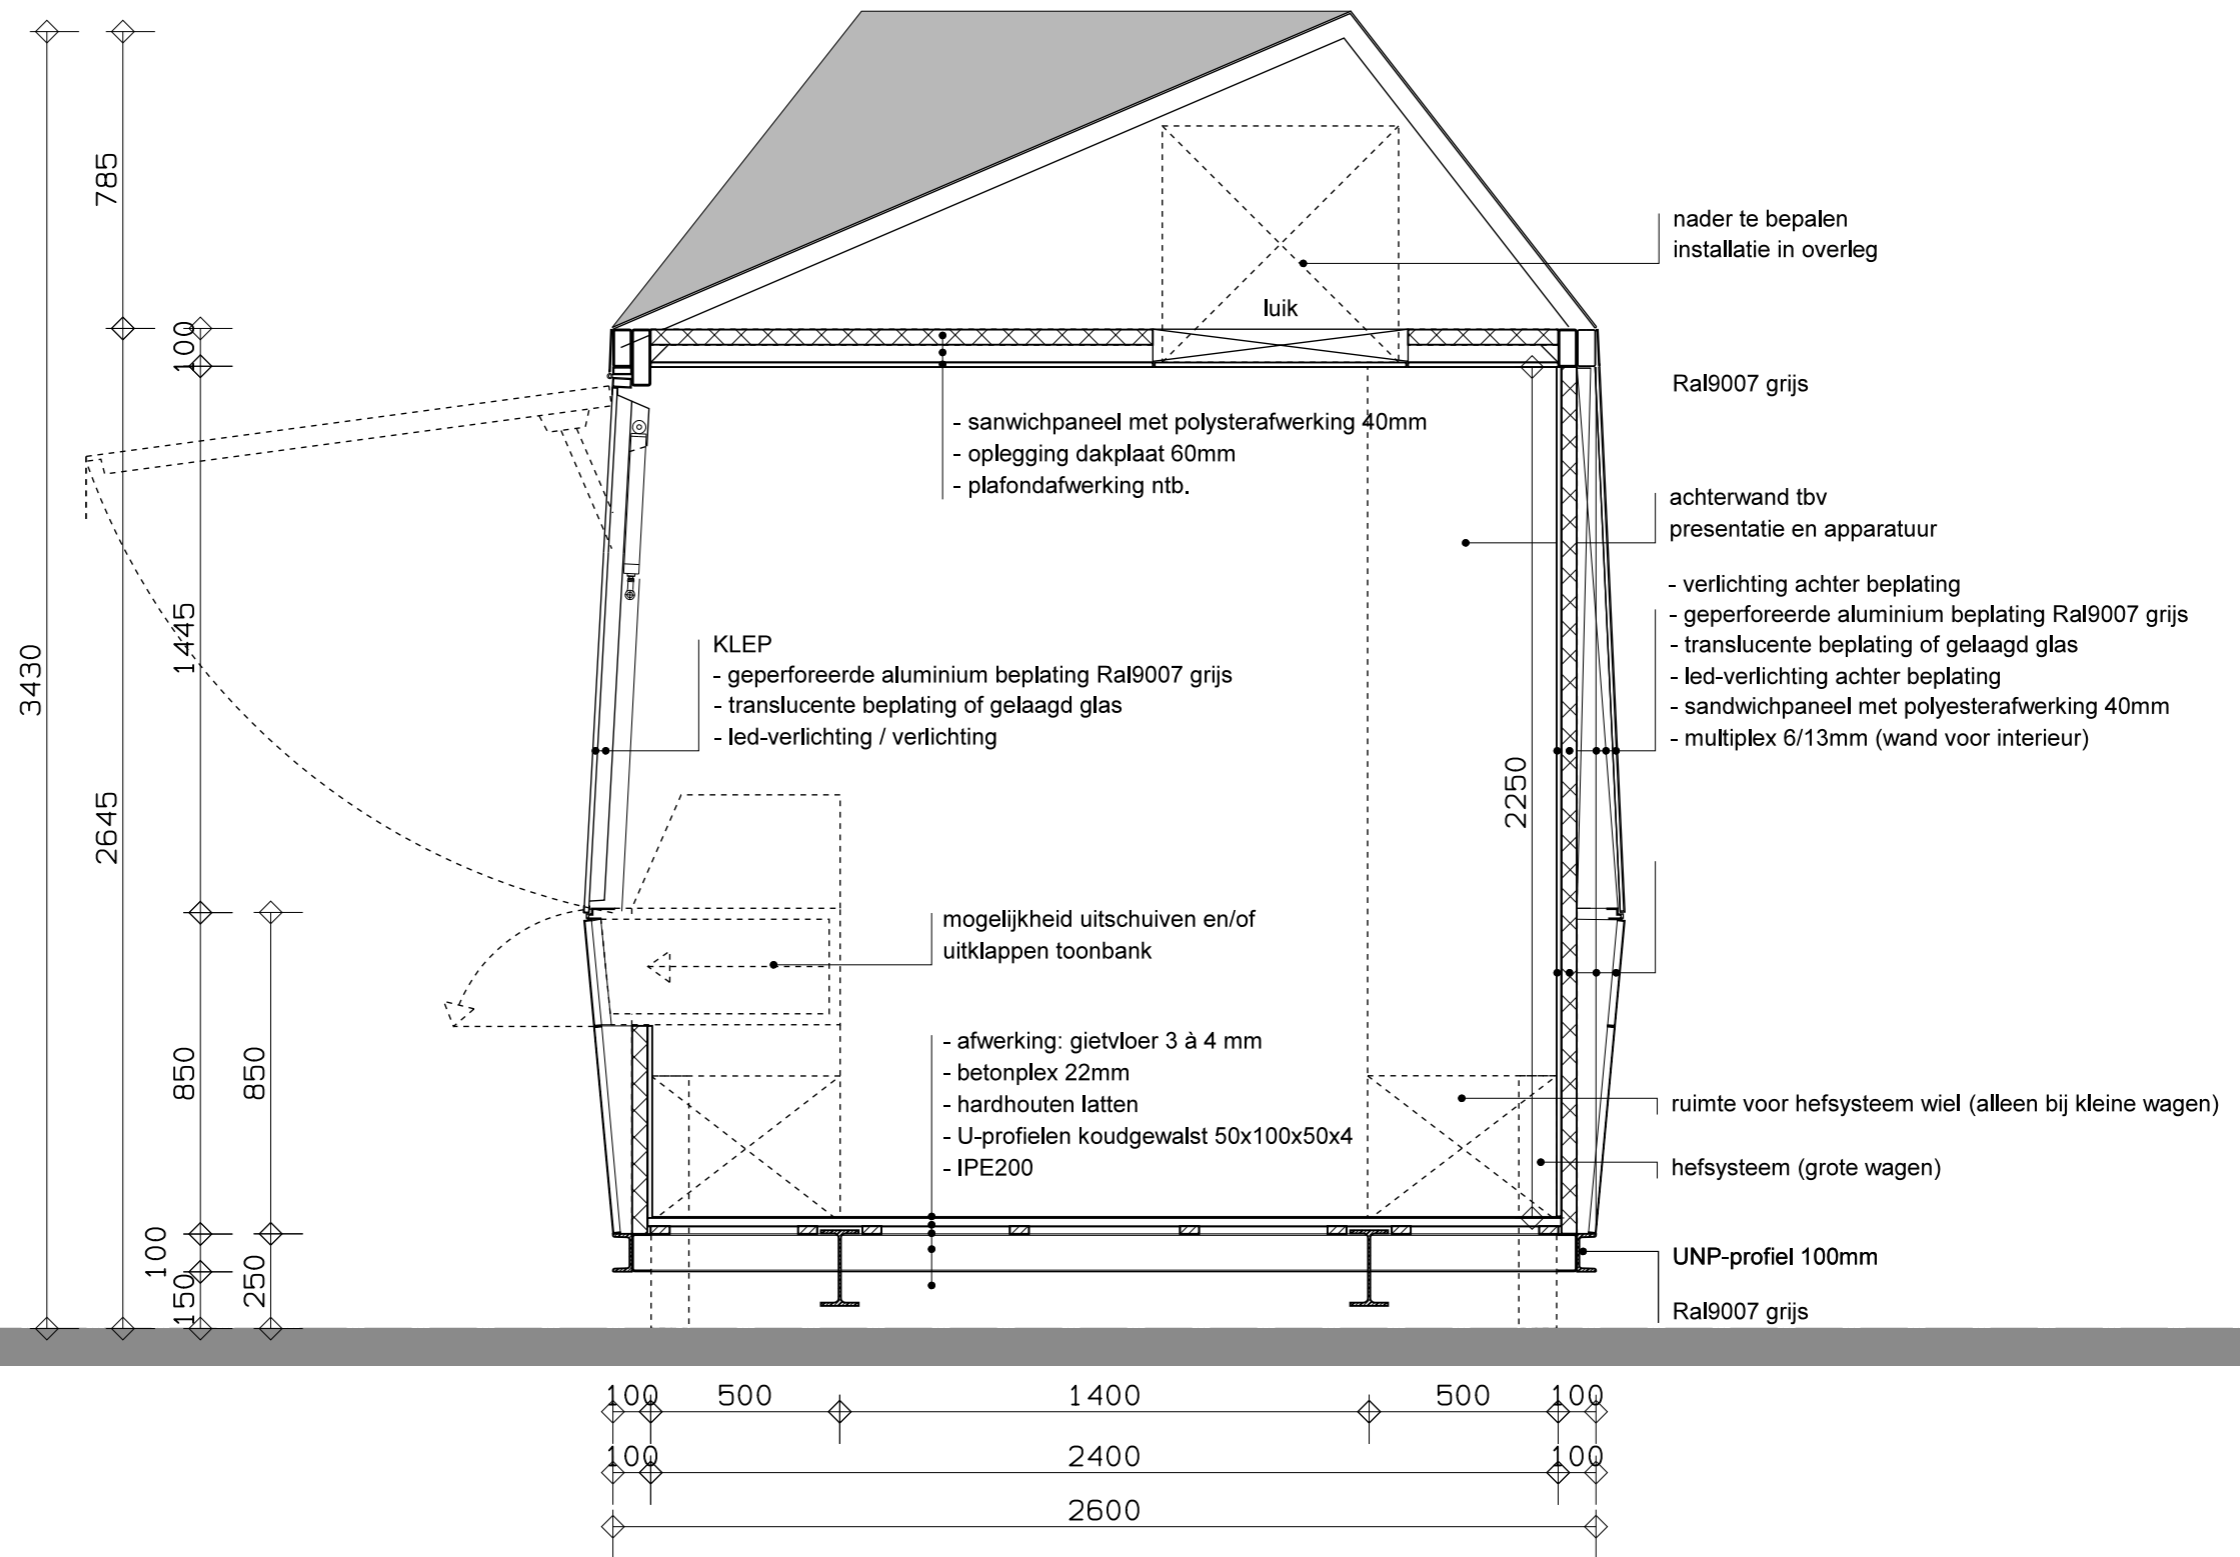


plattegronden - dwarsnede
 schaal 1:50 - schaal 1:20

1 - technische uitwerking

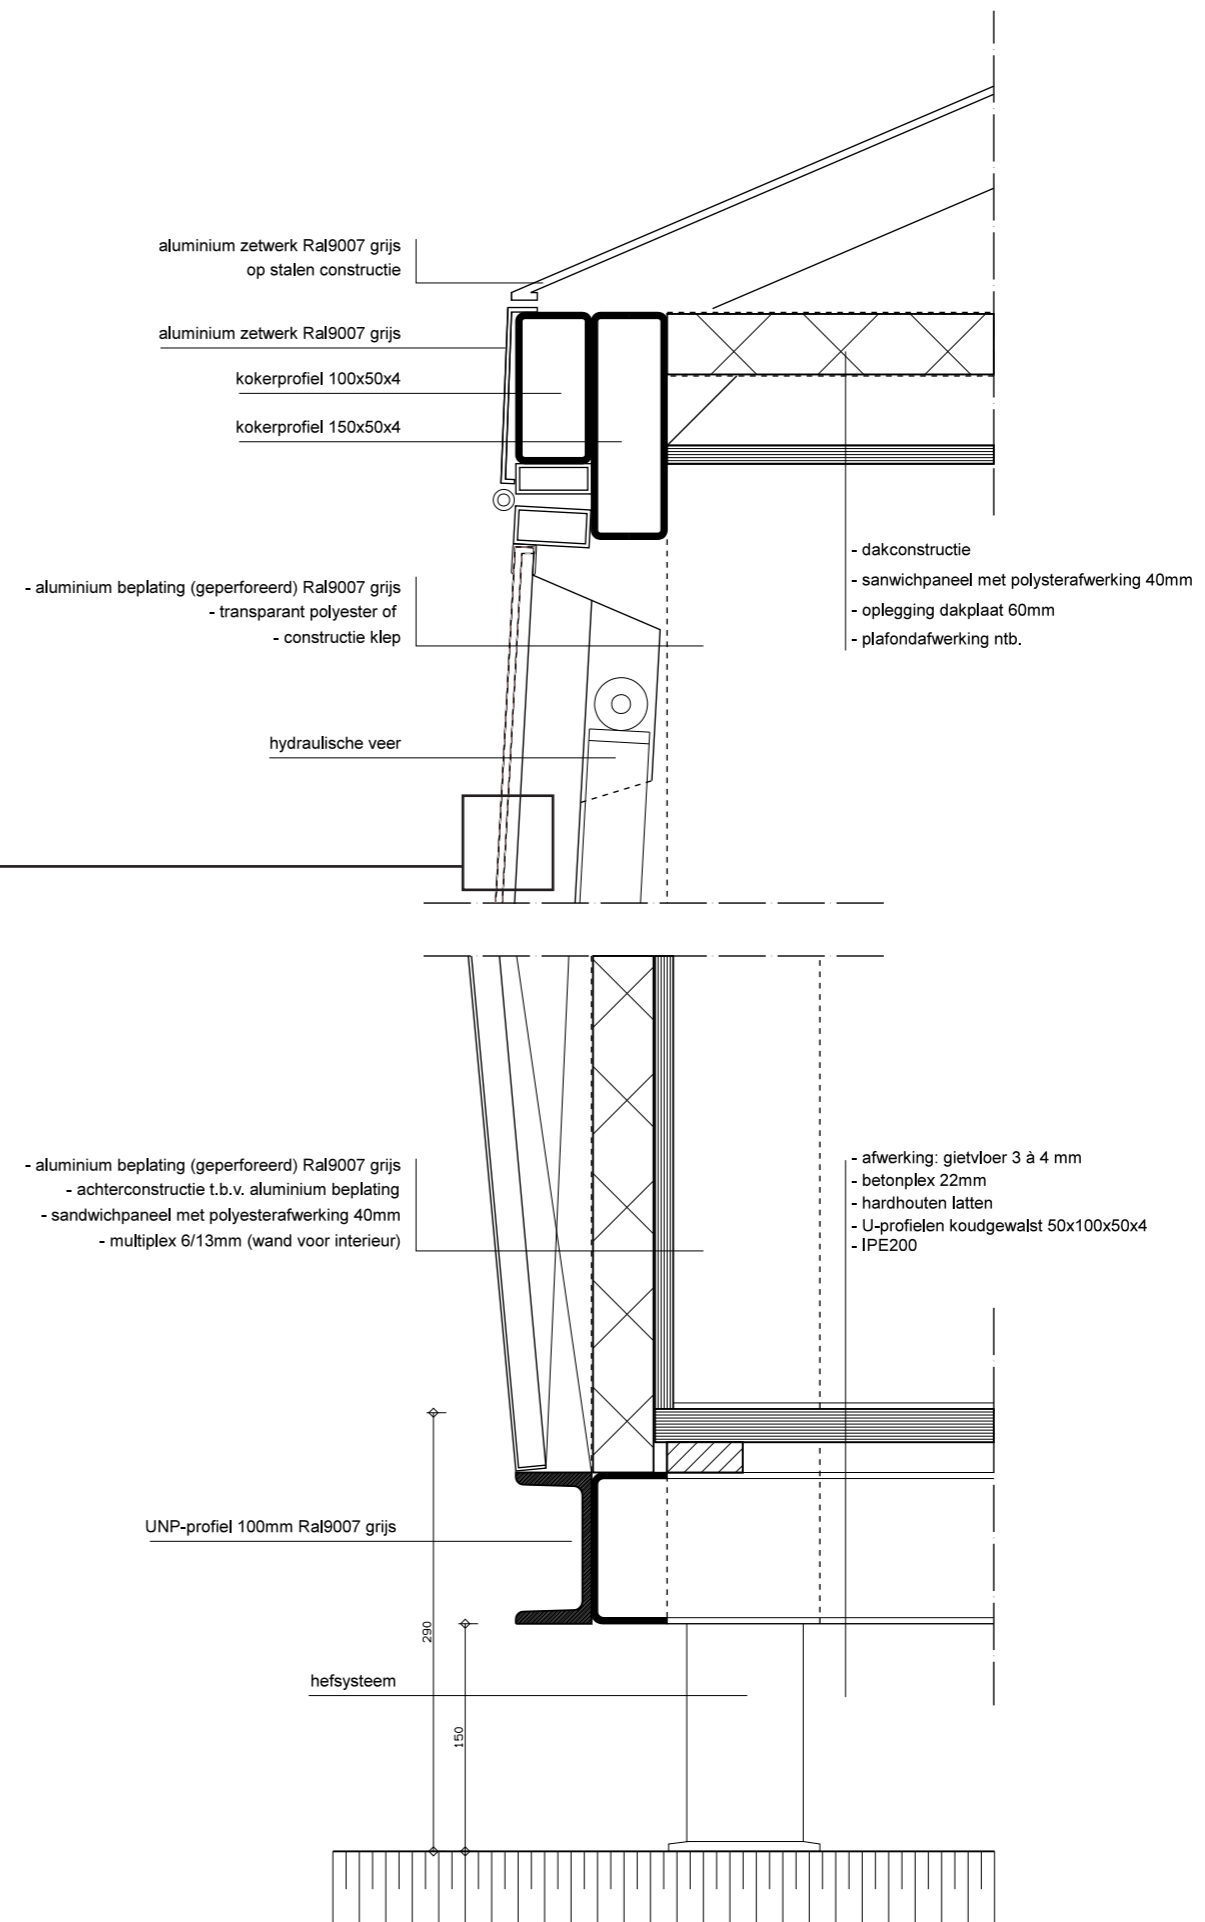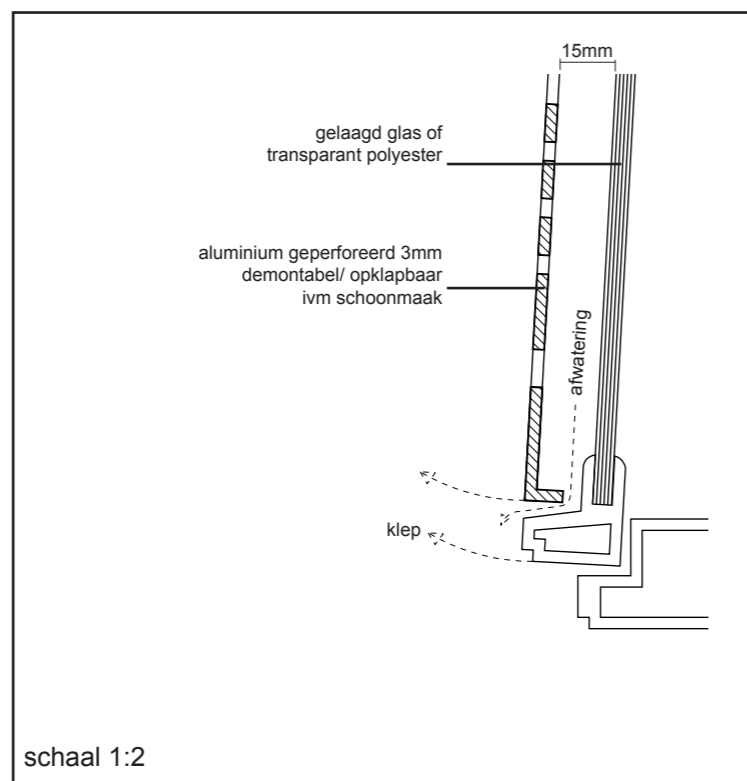

principe detaillering
schaal 1:5


1 - technische uitwerking

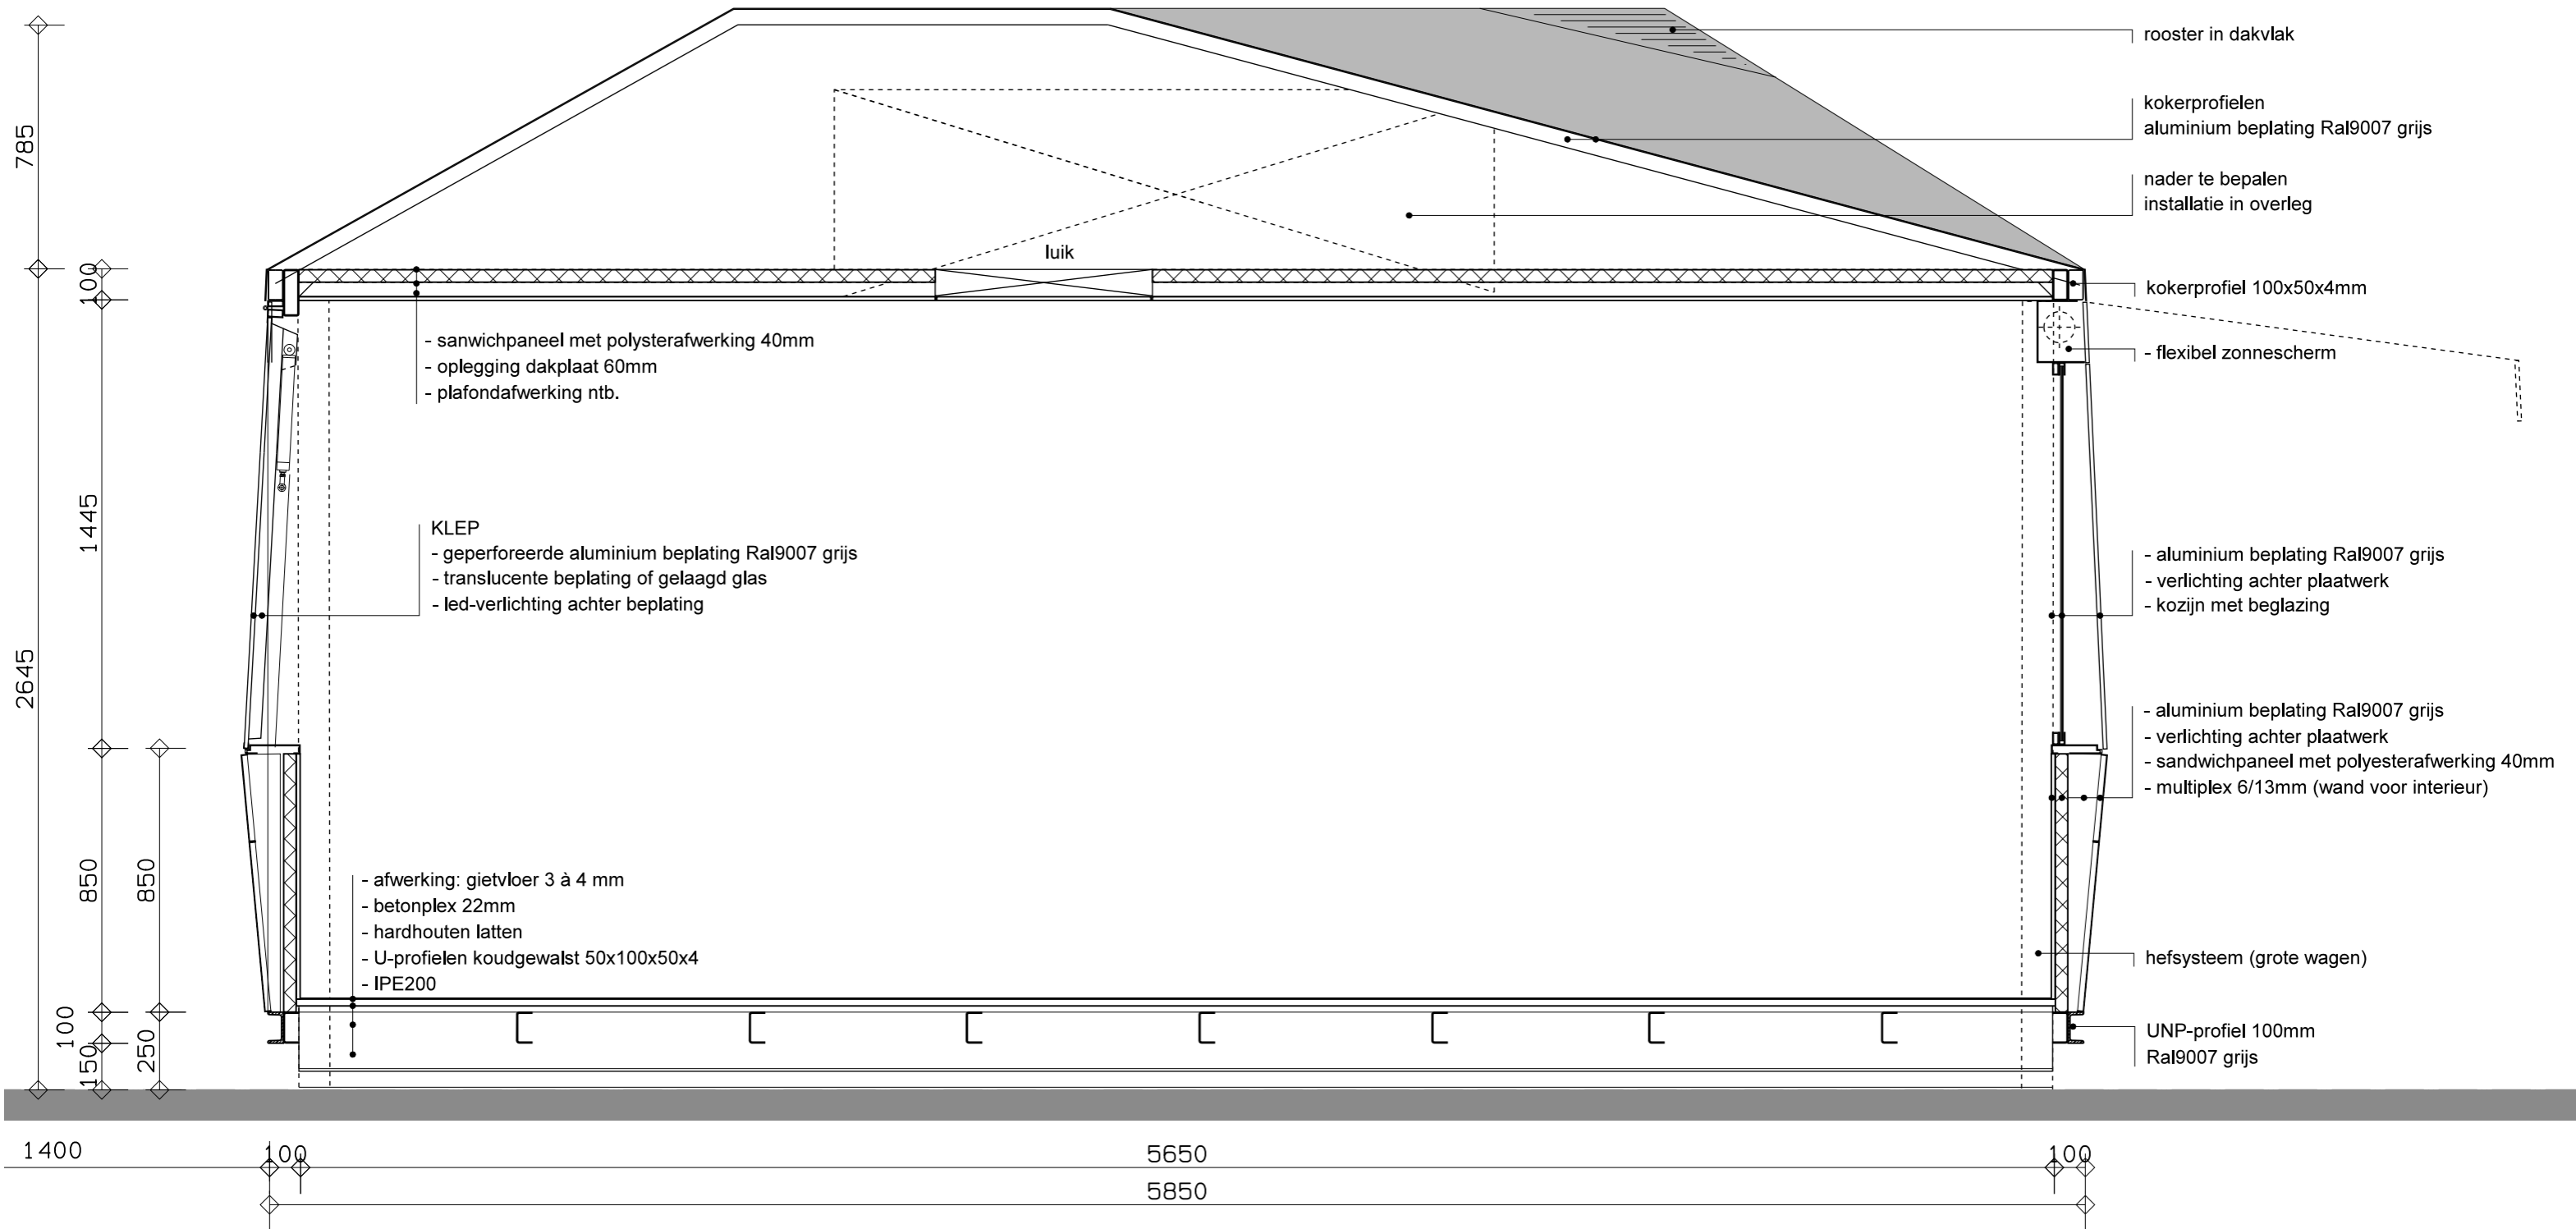

plattegronden - langssnede
schaal 1:20


1 - technische uitwerking


materialisatie en kleur | perforatie aluminium beplating | dichtbij = structuur

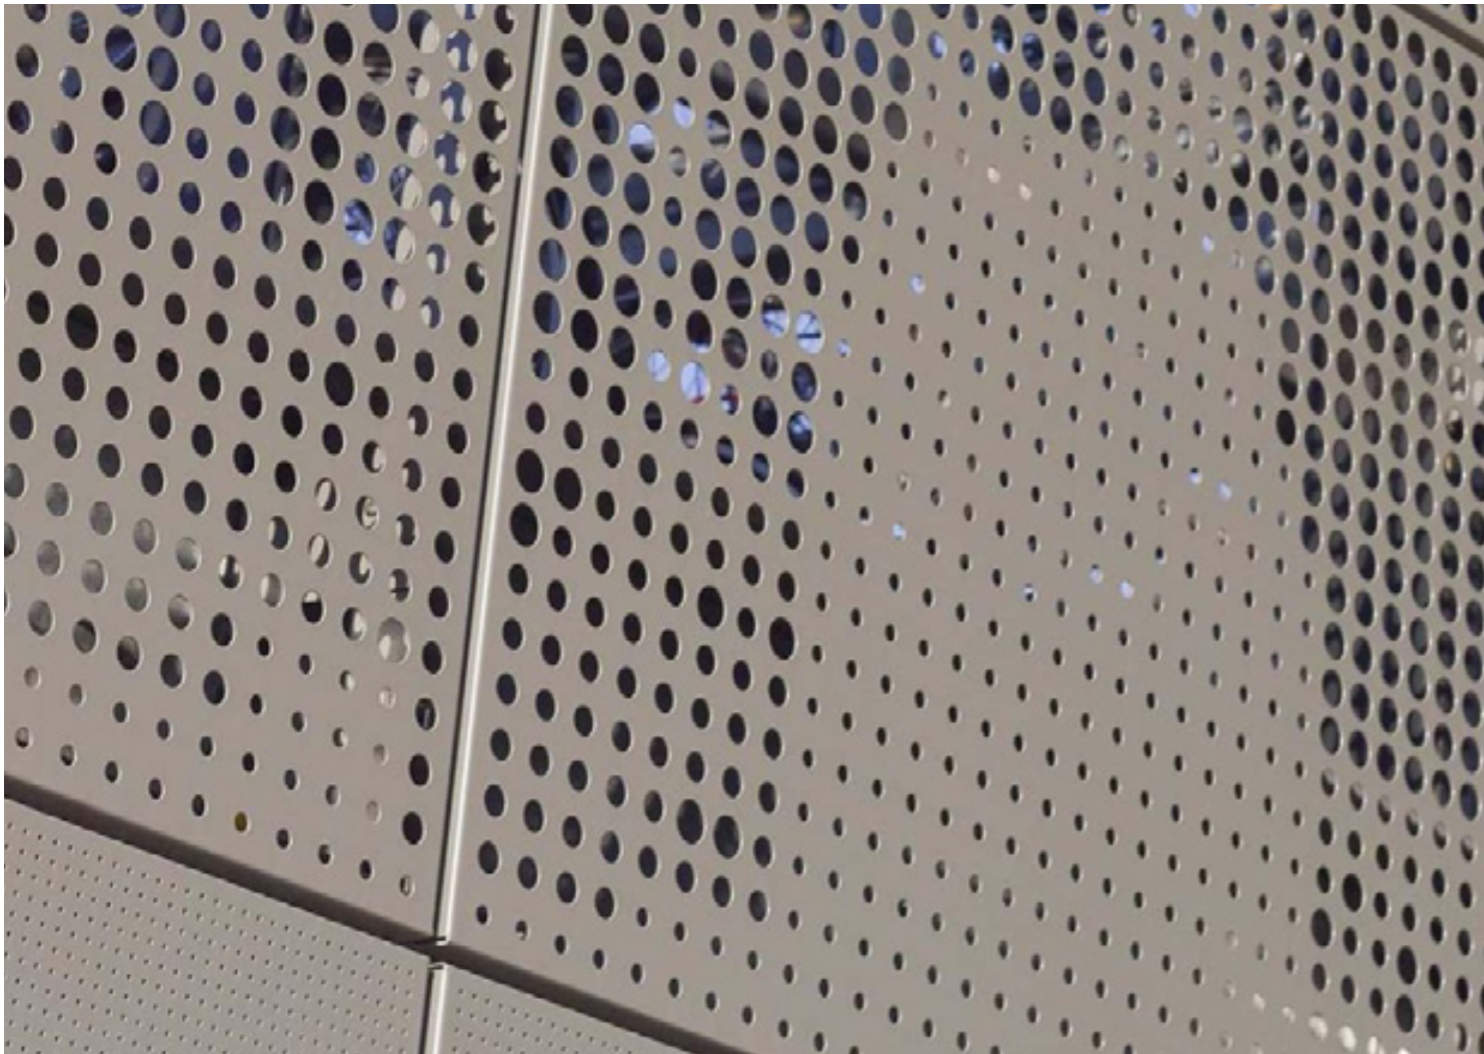


materialisatie - referentie

materialisatie en kleur | perforatie aluminium beplating | op afstand = figuur

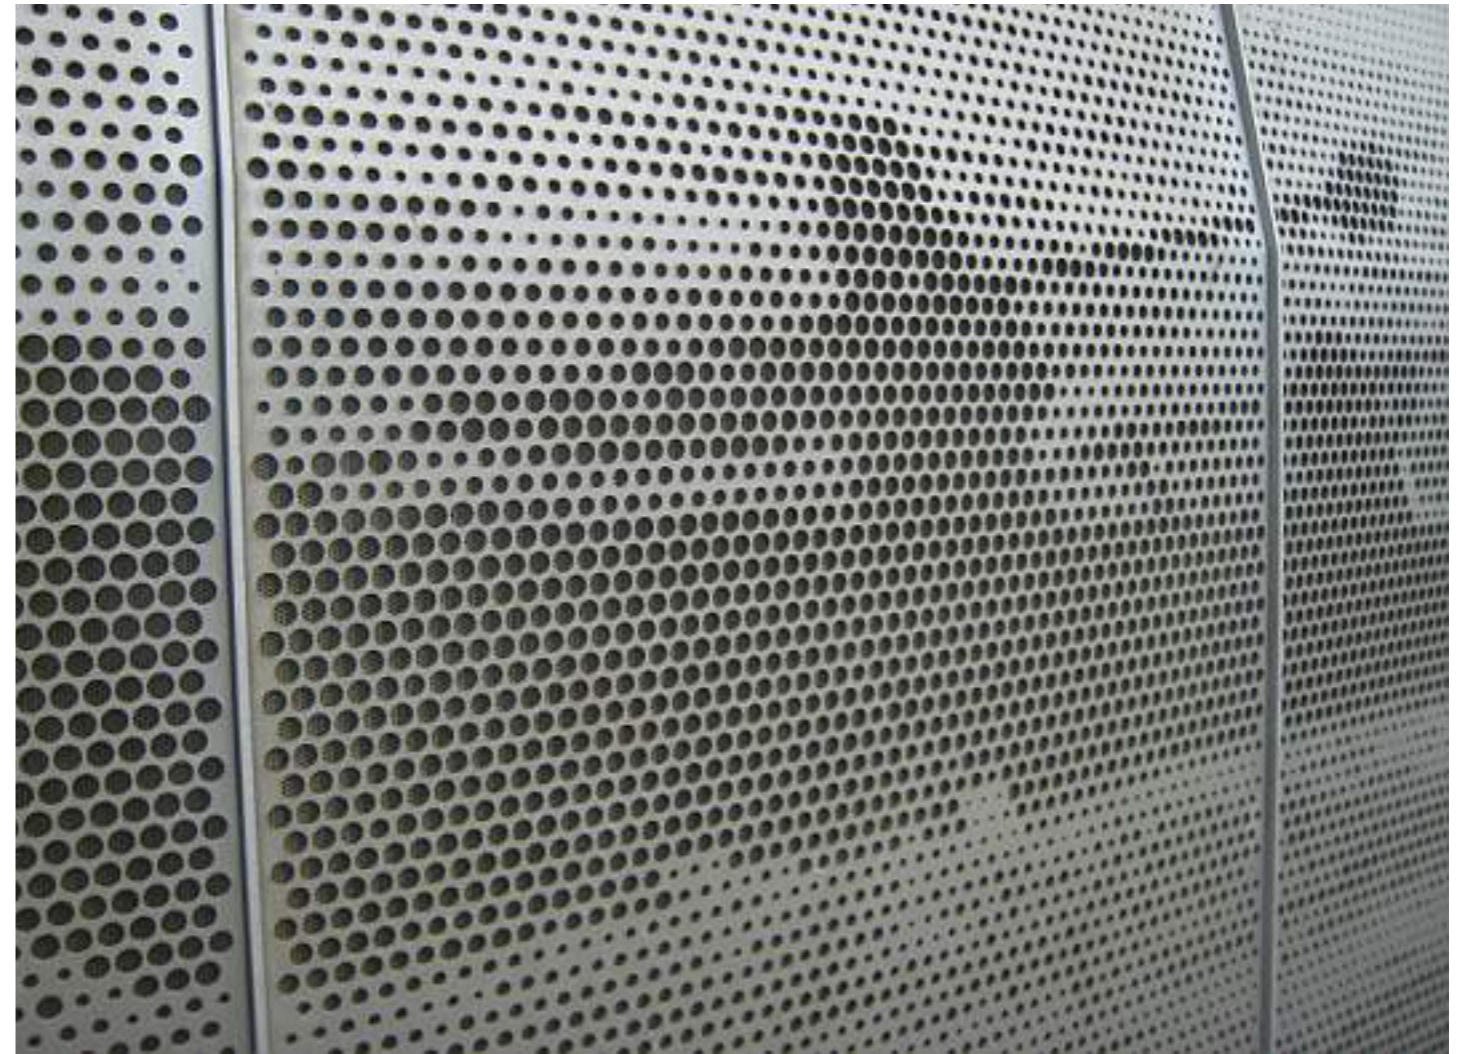


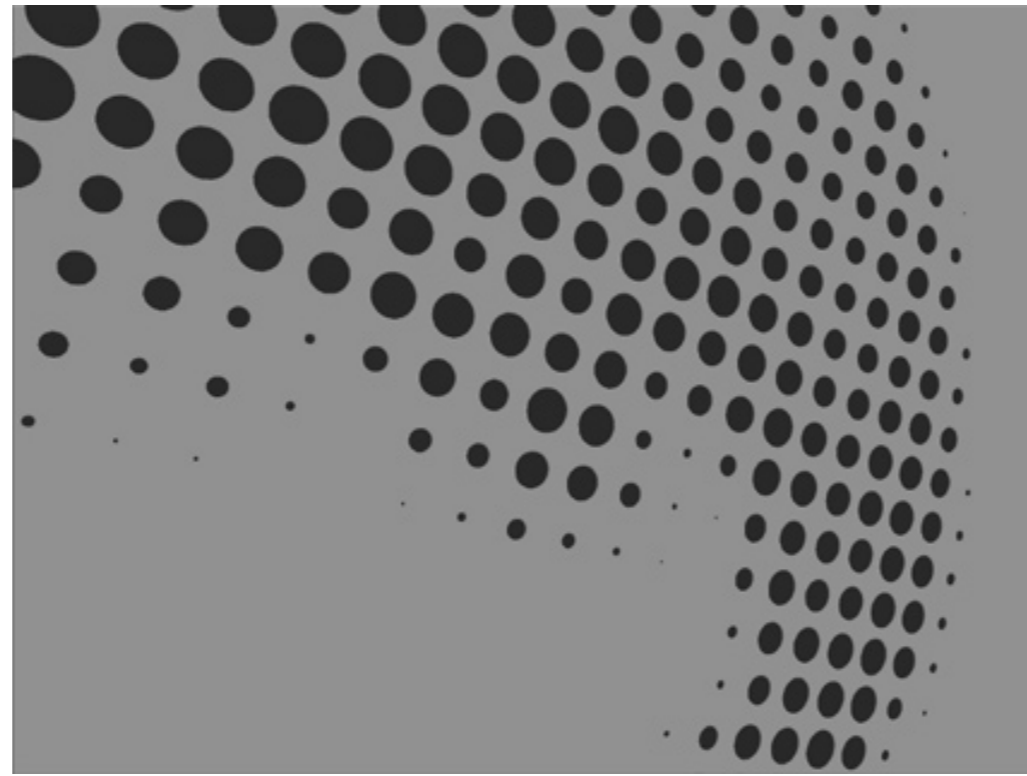

structuur bij dag

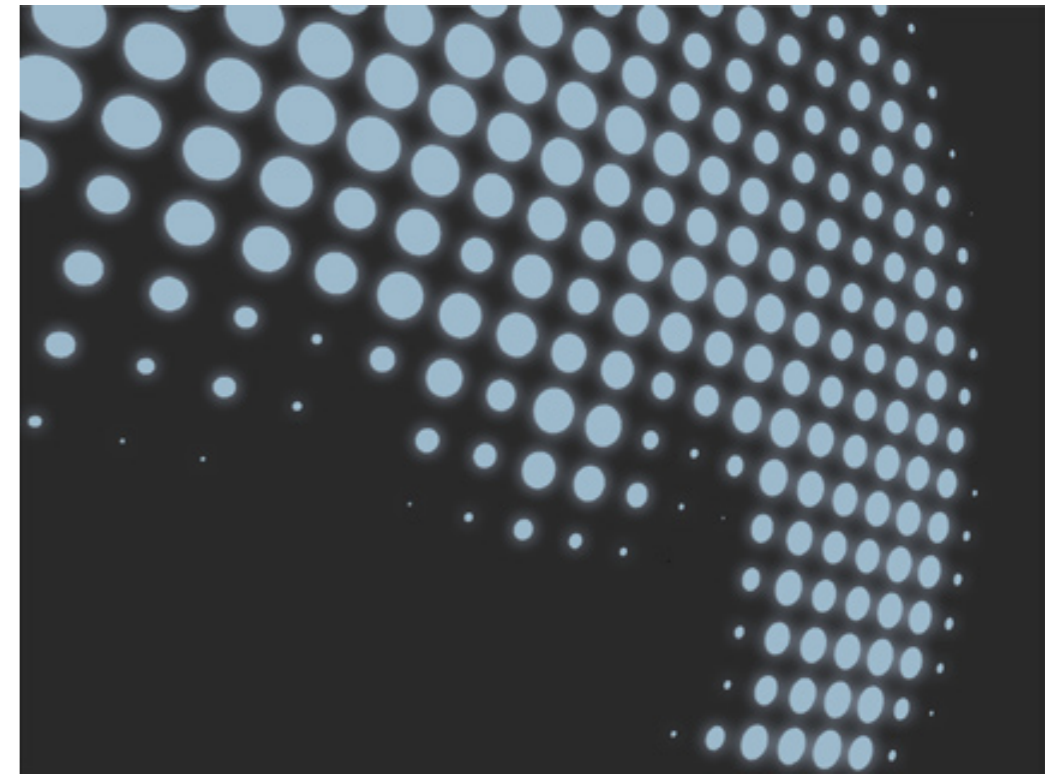


structuur bij nacht (met verlichting)

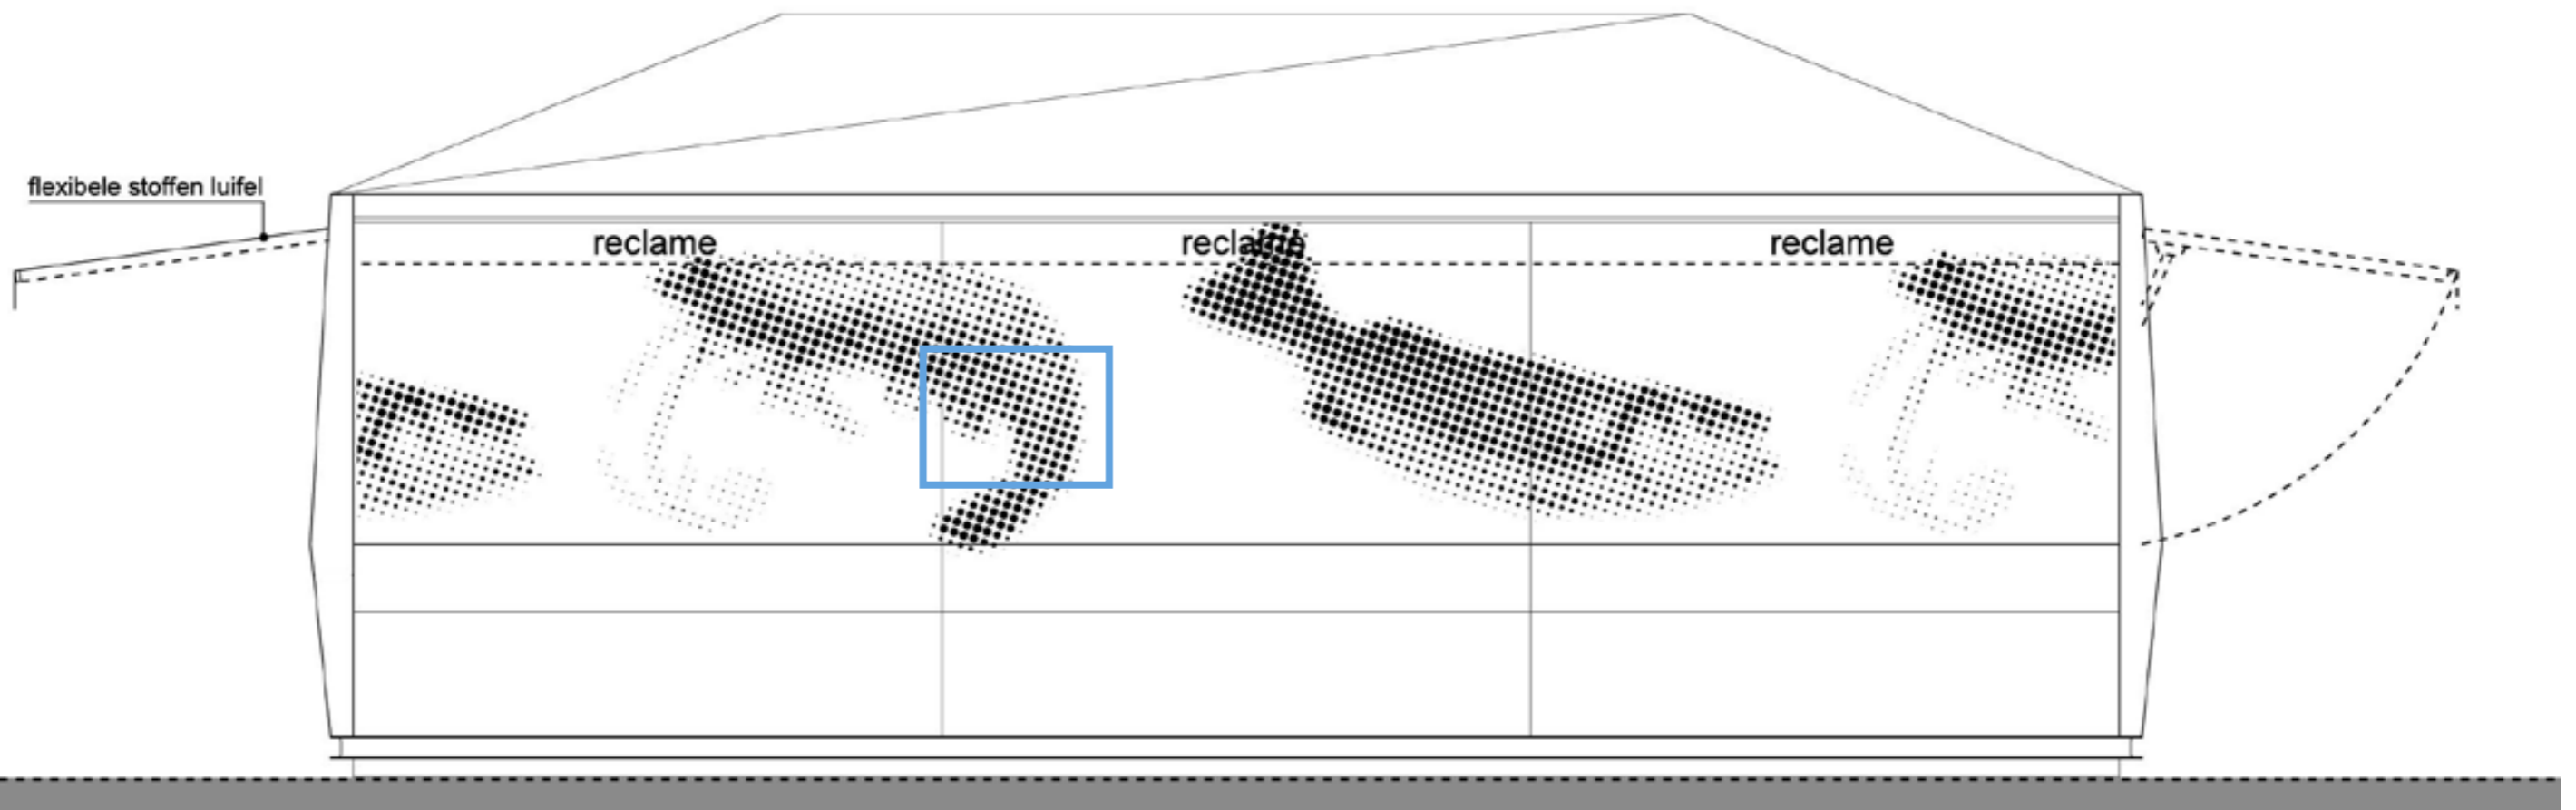


GEVEL


materialisatie

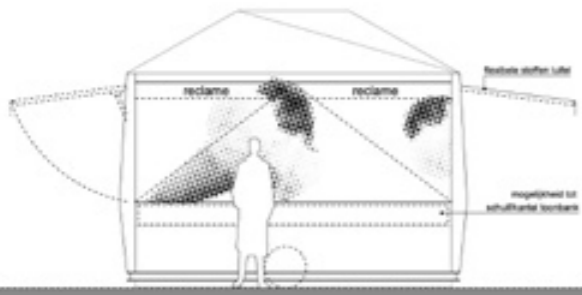


voorgevel

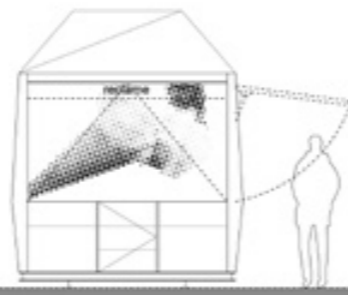


linkerzijgevel

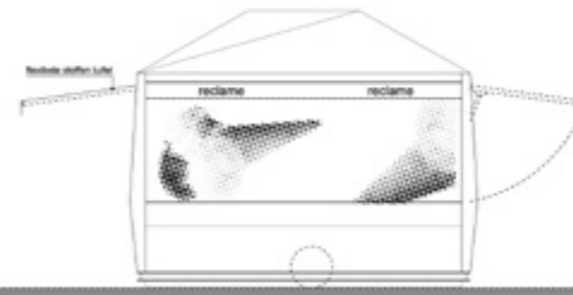


achtergevel

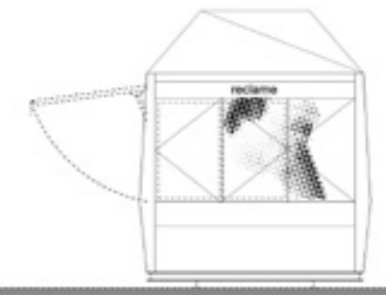


rechterzijgevel

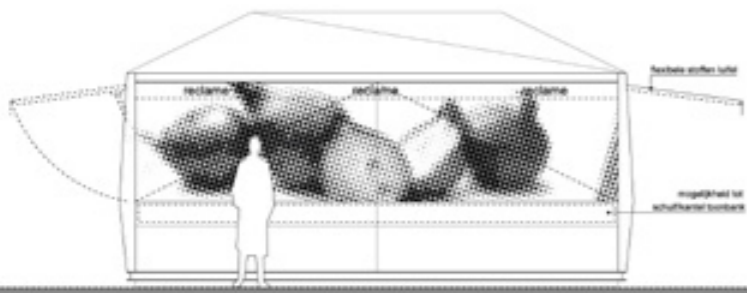


voorgevel

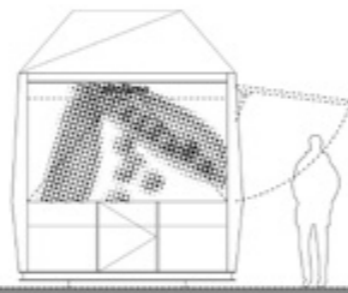


linkerzijgevel

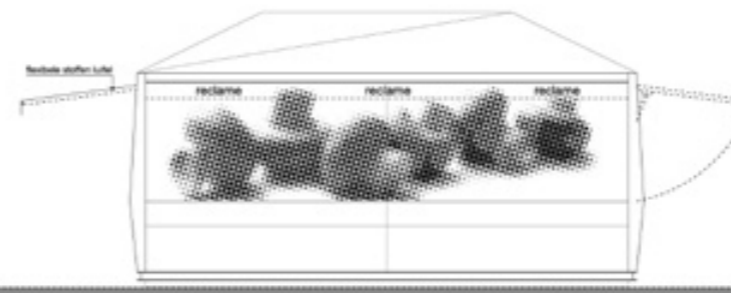


achtergevel

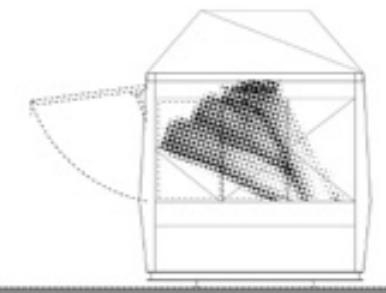


rechterzijgevel

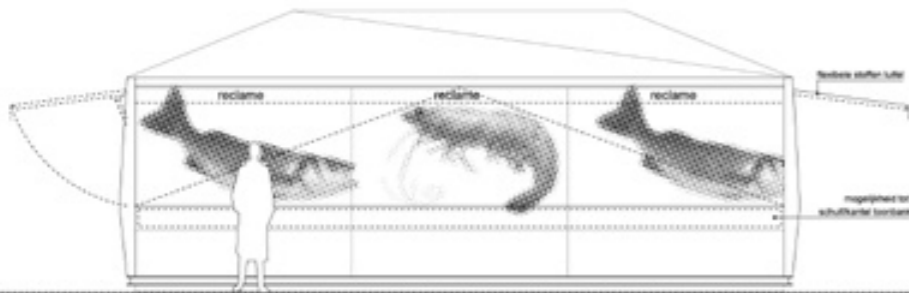


voorgevel

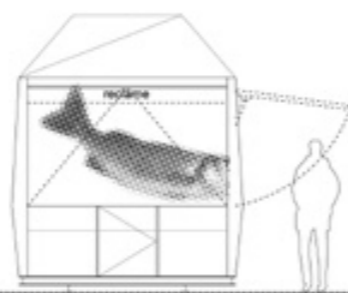

linkerzijgevel

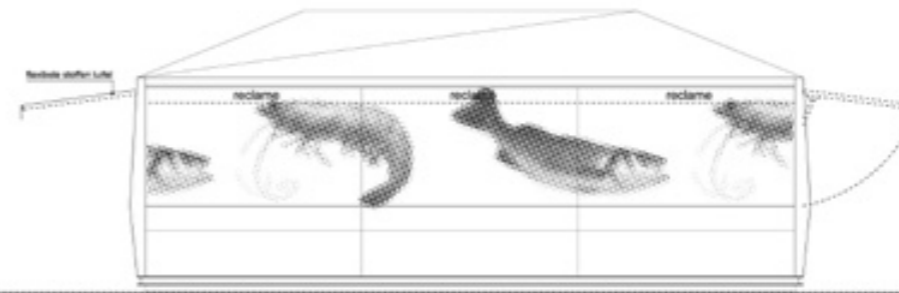


achtergevel

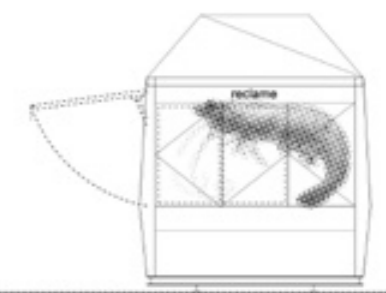


rechterzijgevel

gevelaanzichten - dagsituatie


1 - technische uitwerking

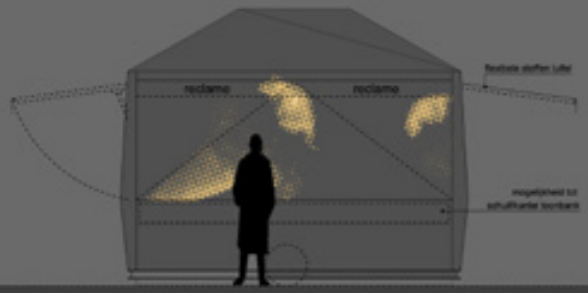


voorgevel

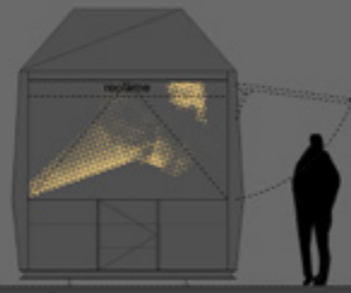


linkerzijgevel

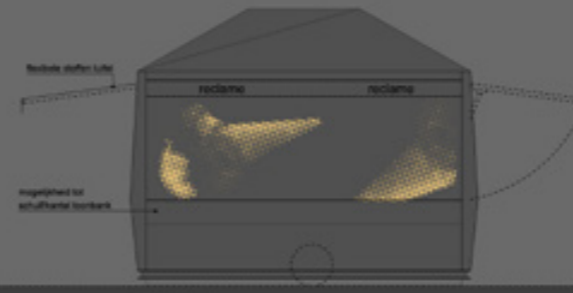


achtergevel

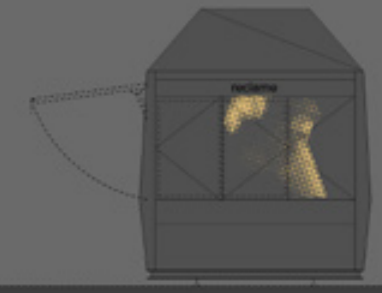

rechterzijgevel

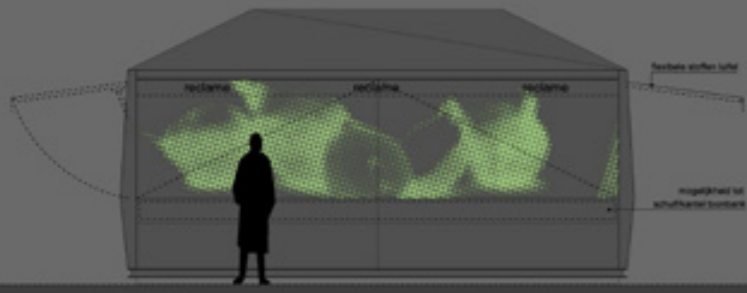


voorgevel

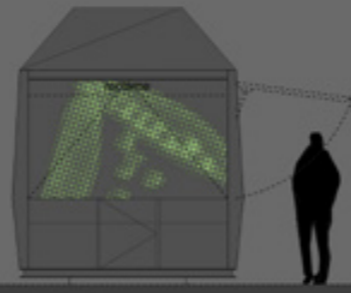


linkerzijgevel




achtergevel

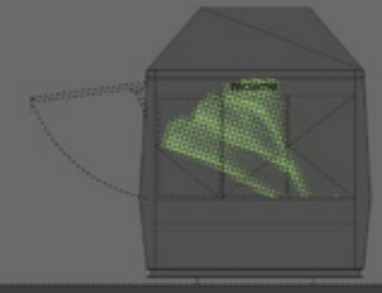


rechterzijgevel

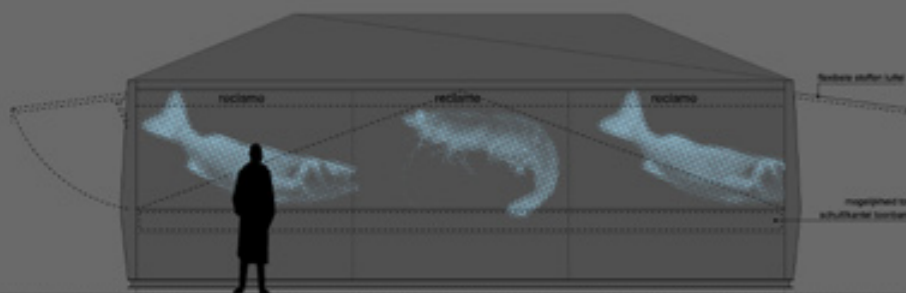


voorgevel

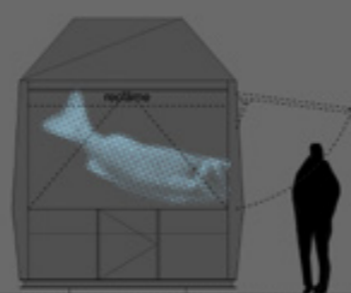

linkerzijgevel

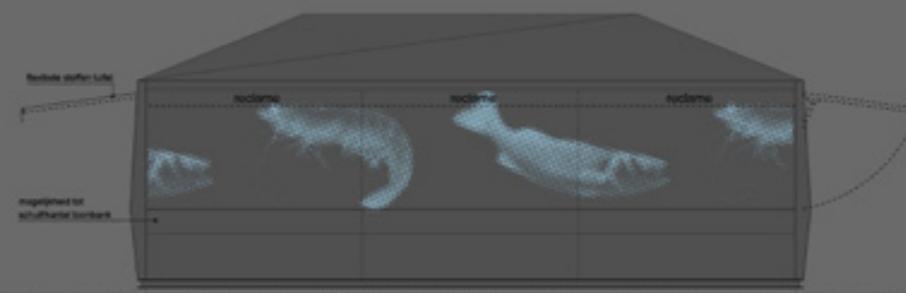


achtergevel

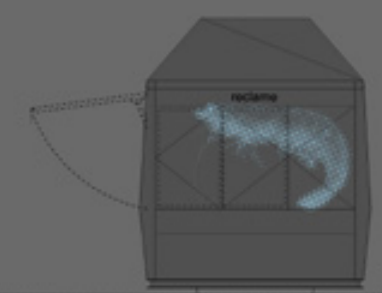

rechterzijgevel

gevelaanzichten - nachtsituatie


1 - technische uitwerking

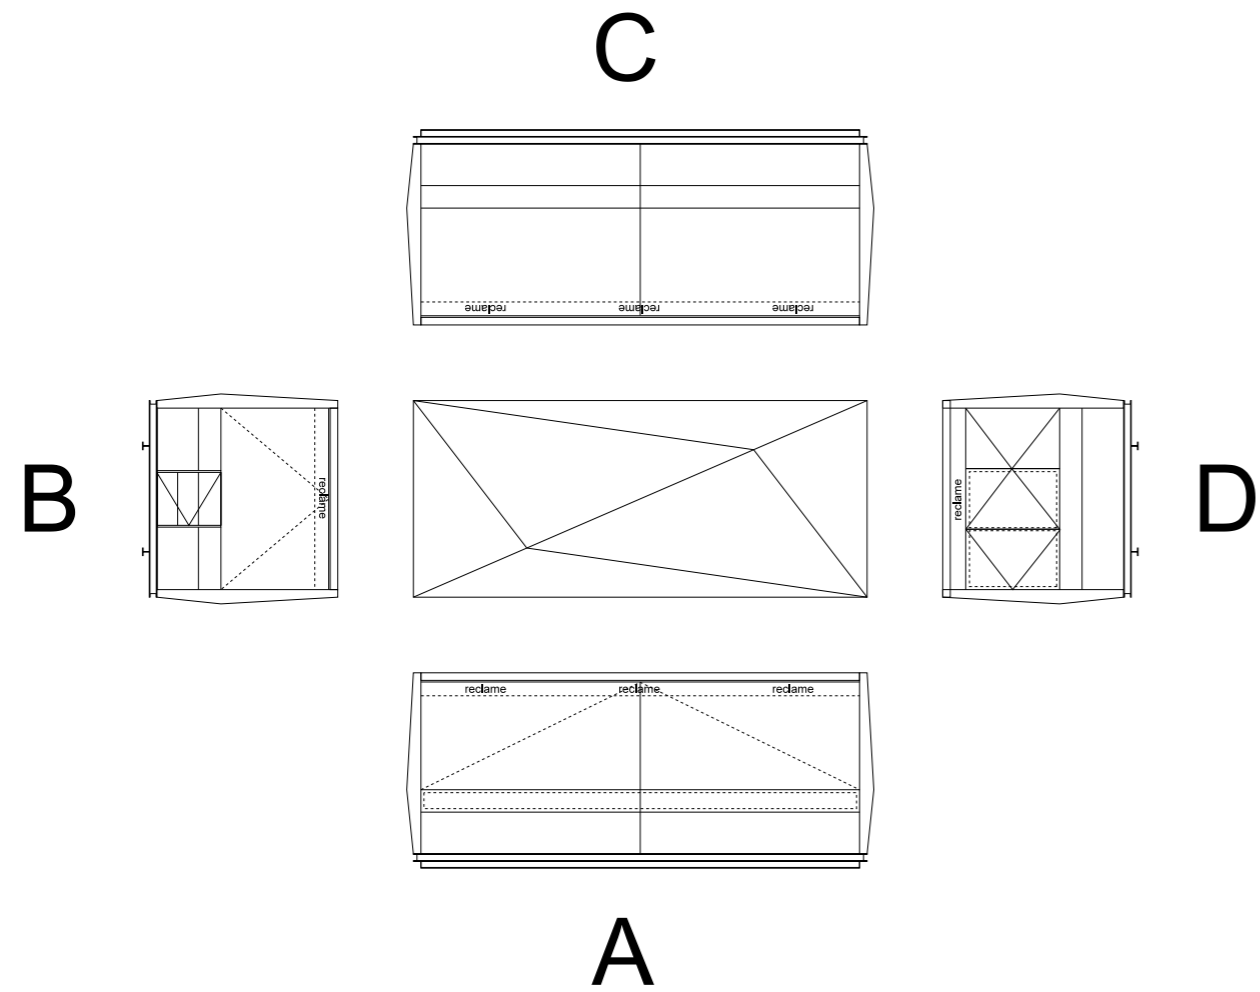

VARIANT 1

ABCD

- A. voorzijde
 - B. zijkant
 - C. zijkant
 - D. achterkant
- klep open
 - klep open, met deur
 - transparant
 - gesloten

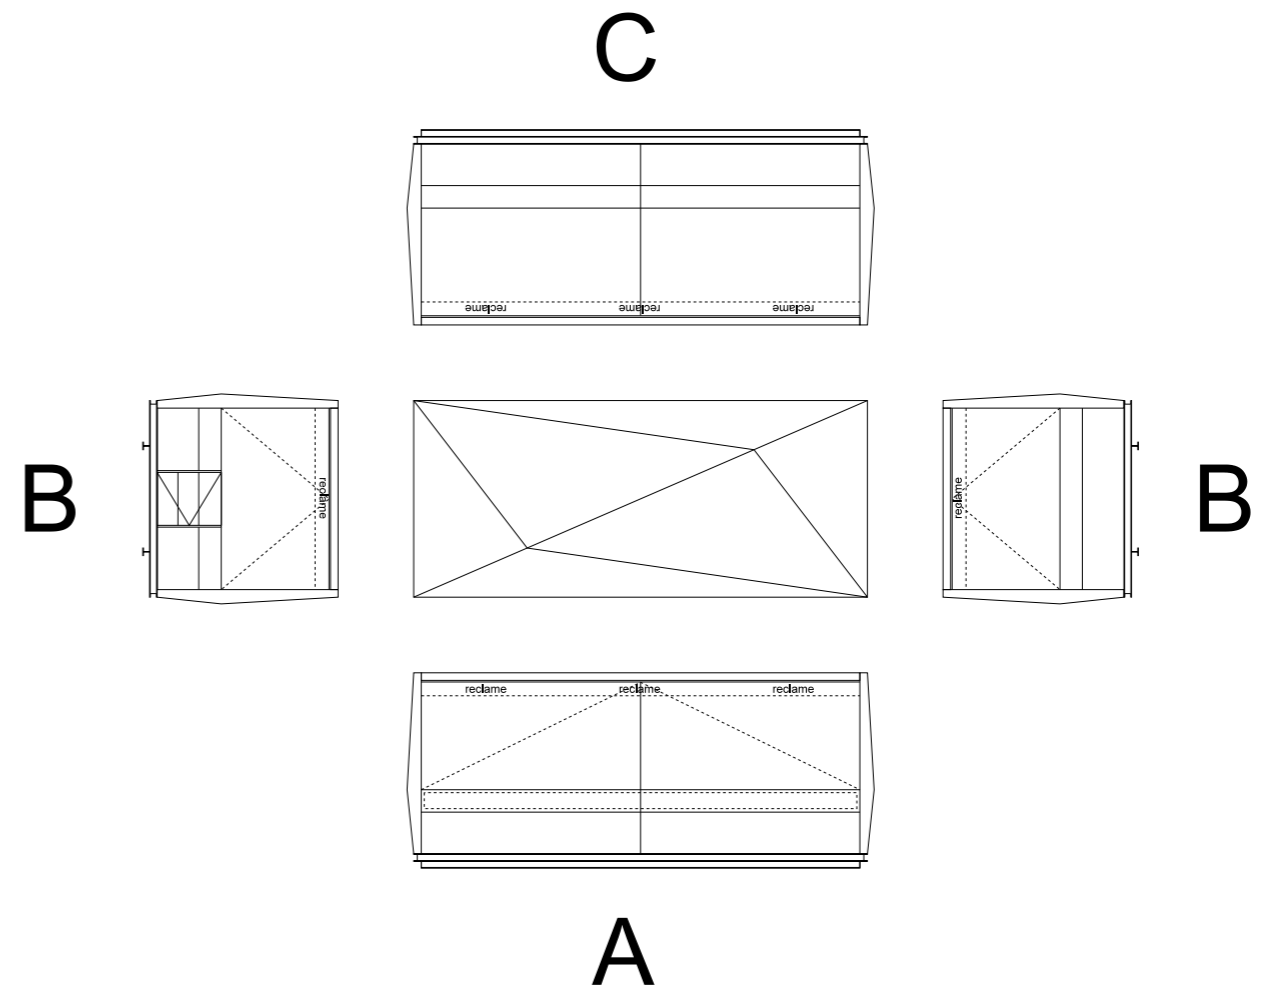


VARIANT 2

ABBD

- A. voorzijde
 - B. zijkant
 - C. zijkant
 - D. achterkant
- klep open
 - klep open, met deur
 - klep open
 - gesloten


flexibiliteit in invulling aanzichten

2 - flexibiliteit

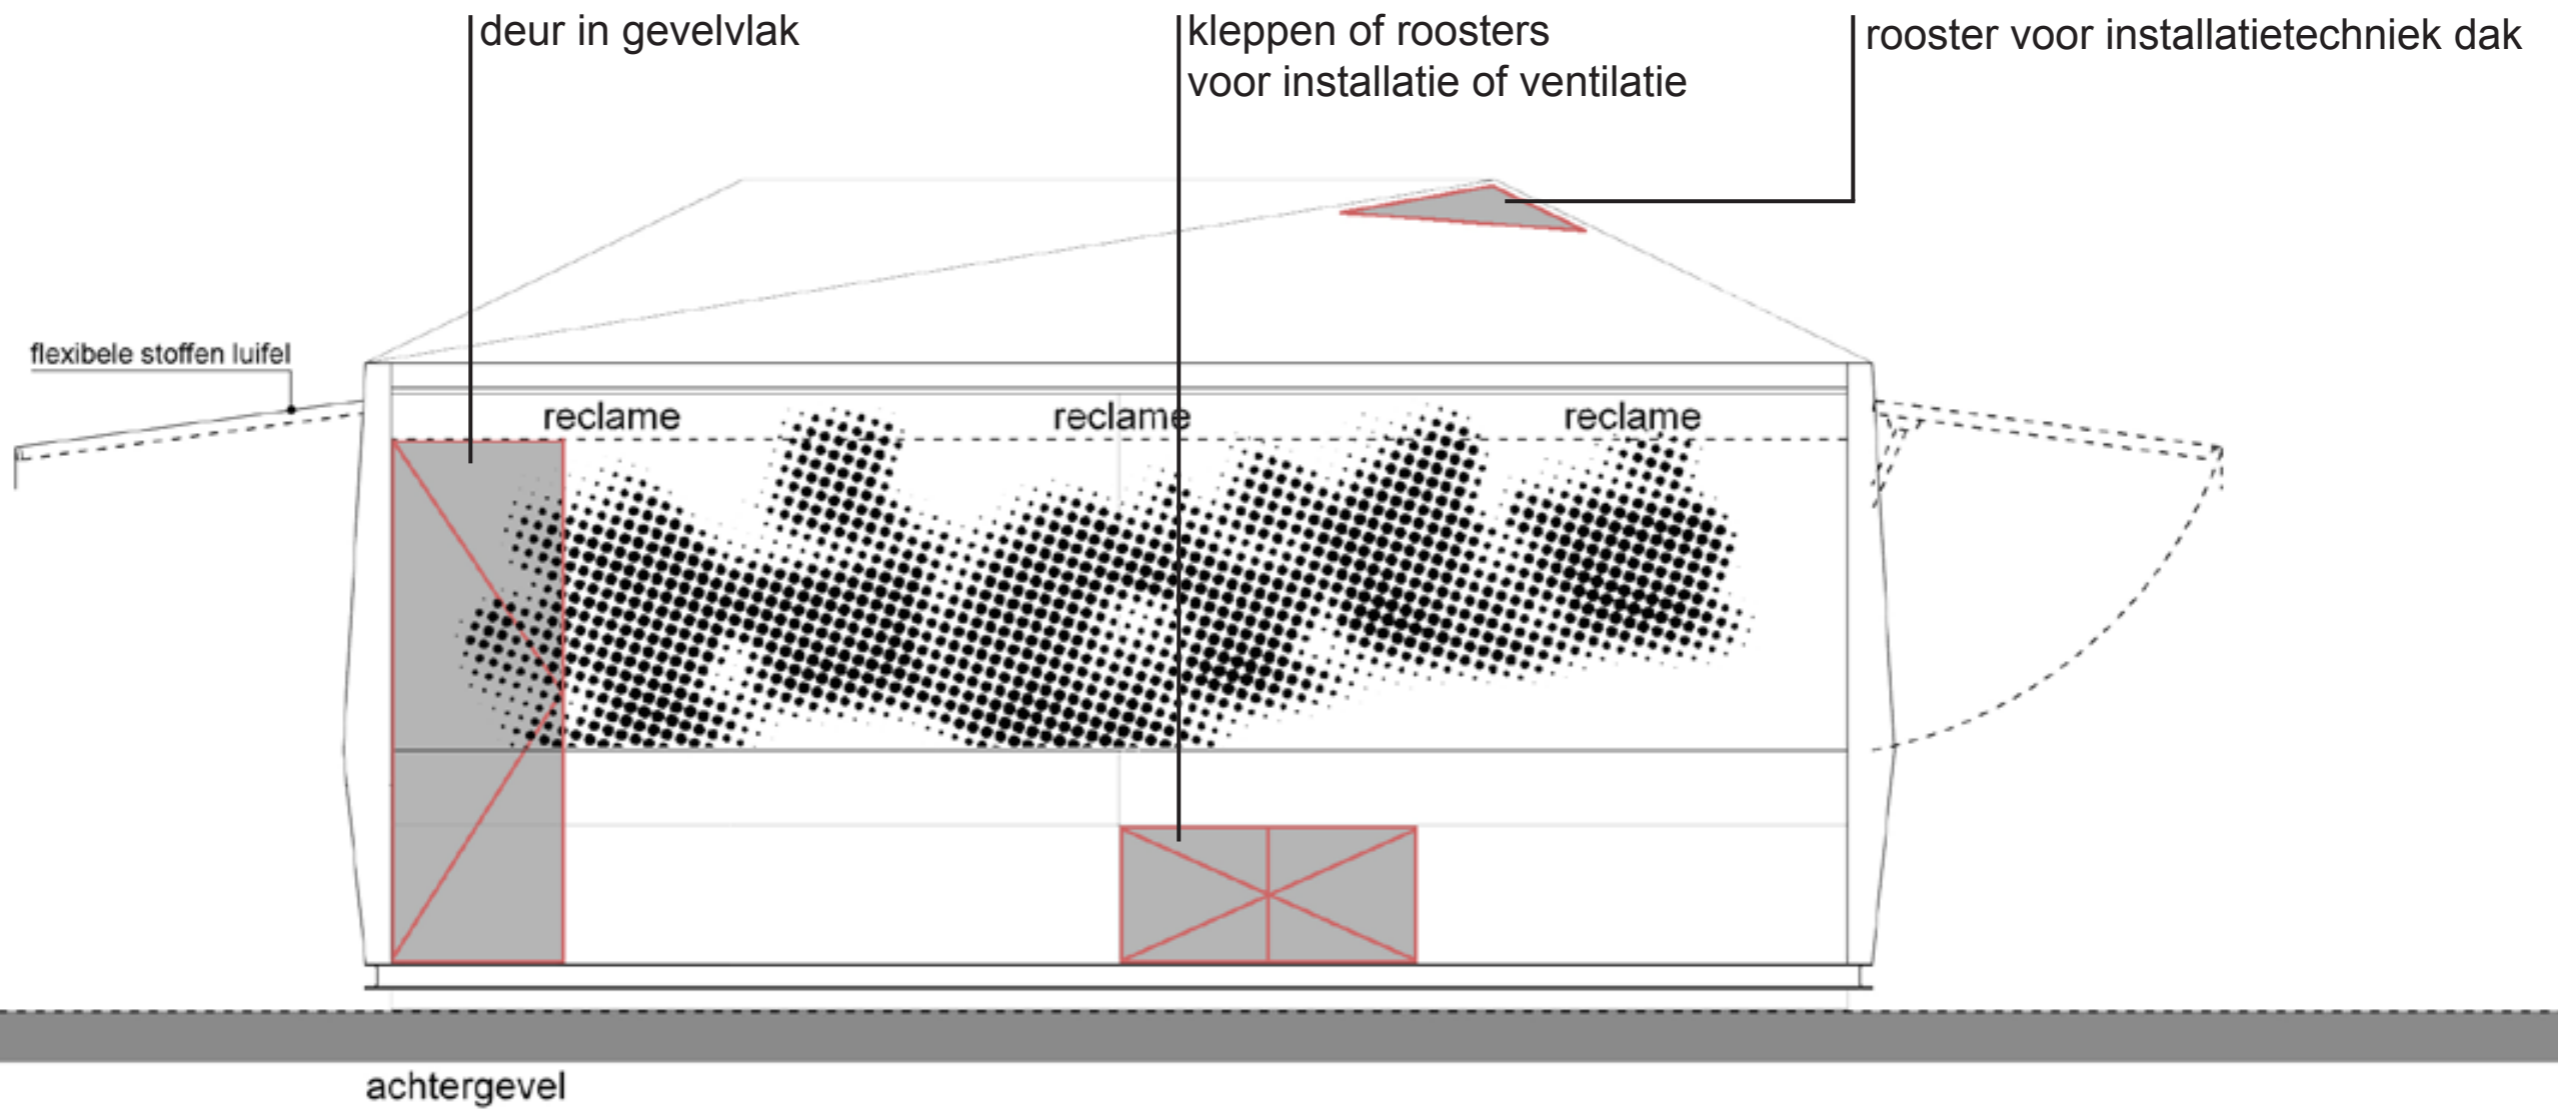


flexibiliteit in specifieke wensen

2 - flexibiliteit

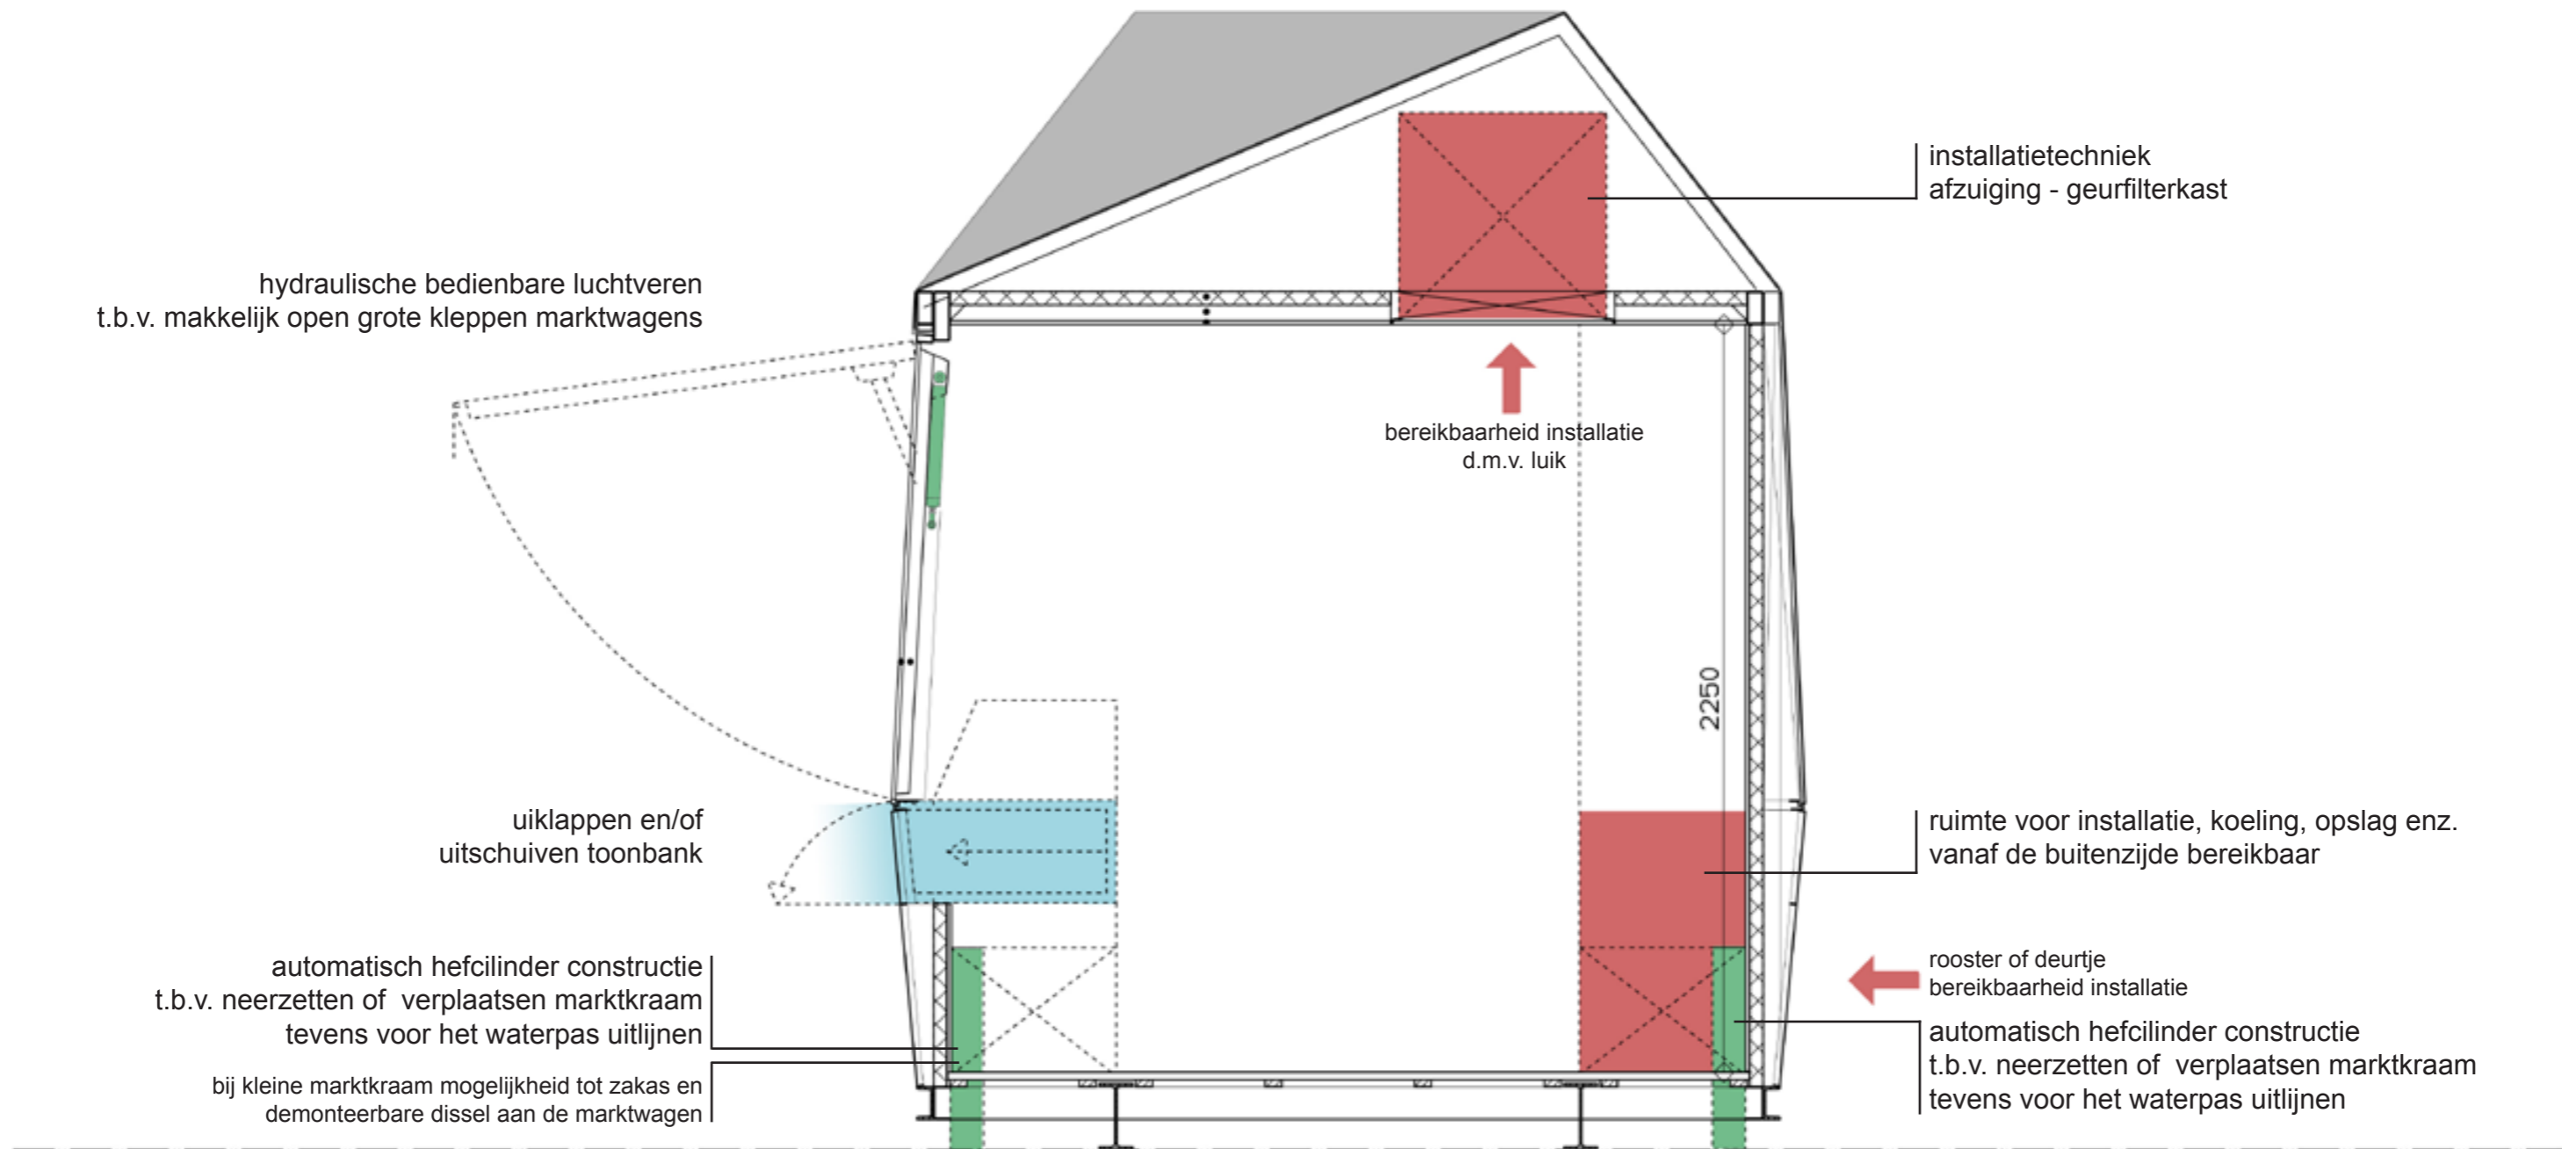


dwarsdoorsnede - installatietechniek


3 - installaties

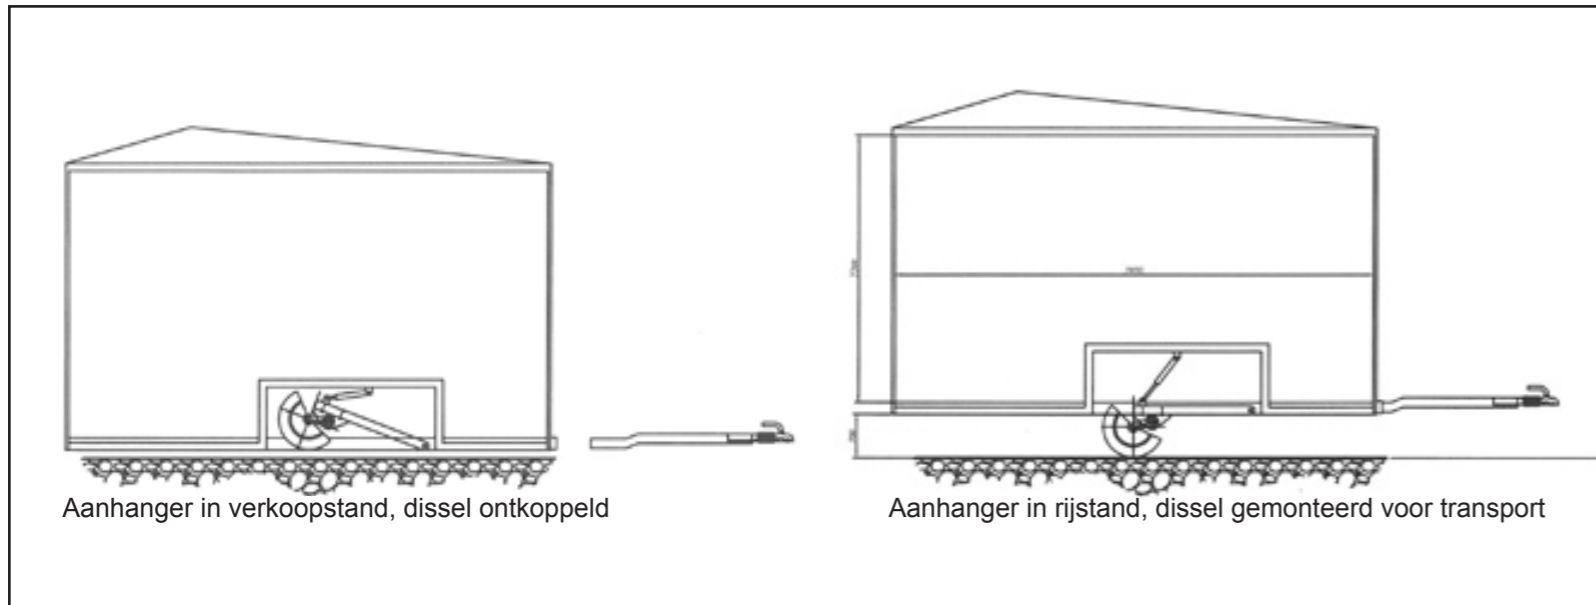


Zakas met dissel

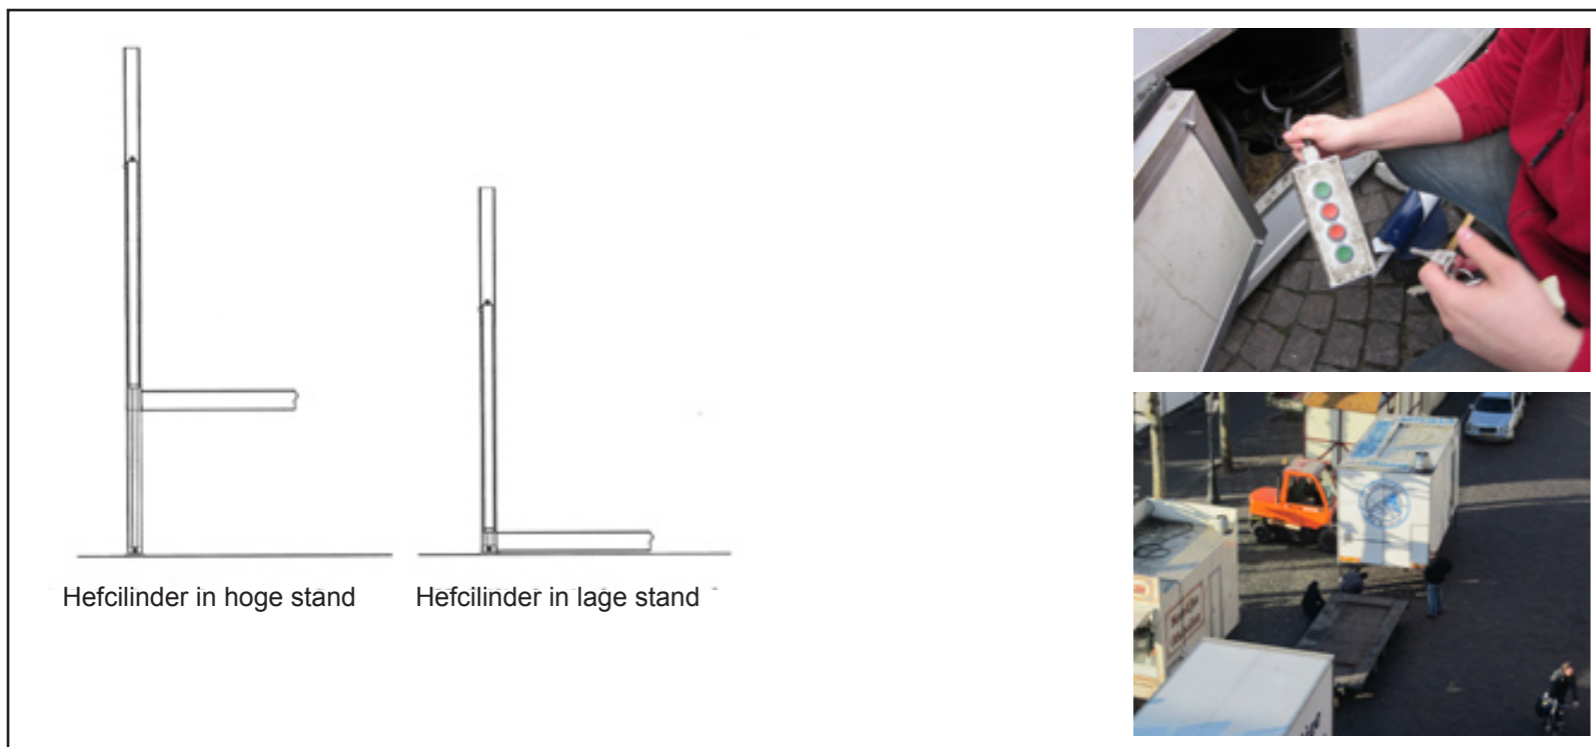

Hoekpootcilinder heffen container

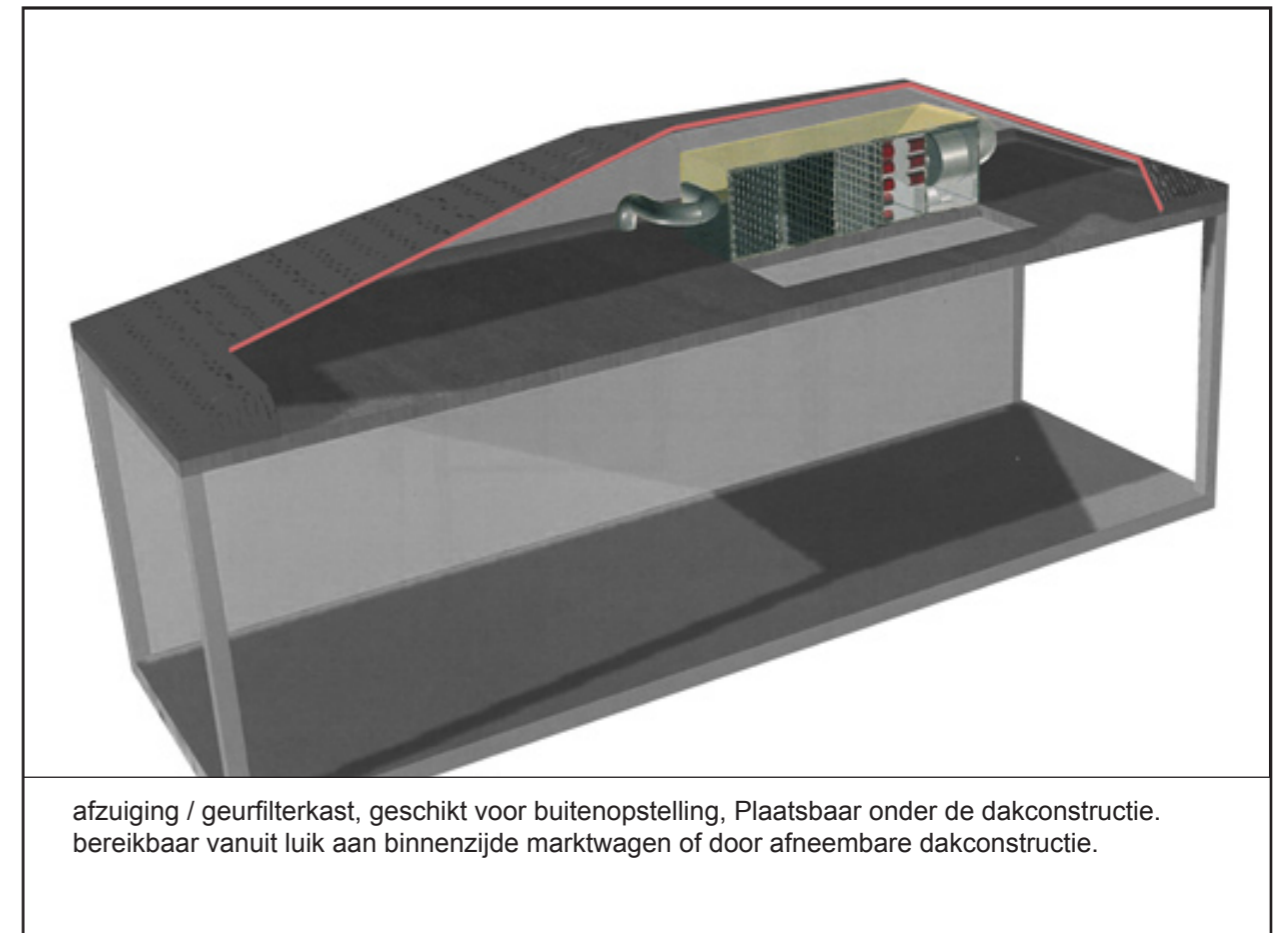

Installatie onder dakconstructie

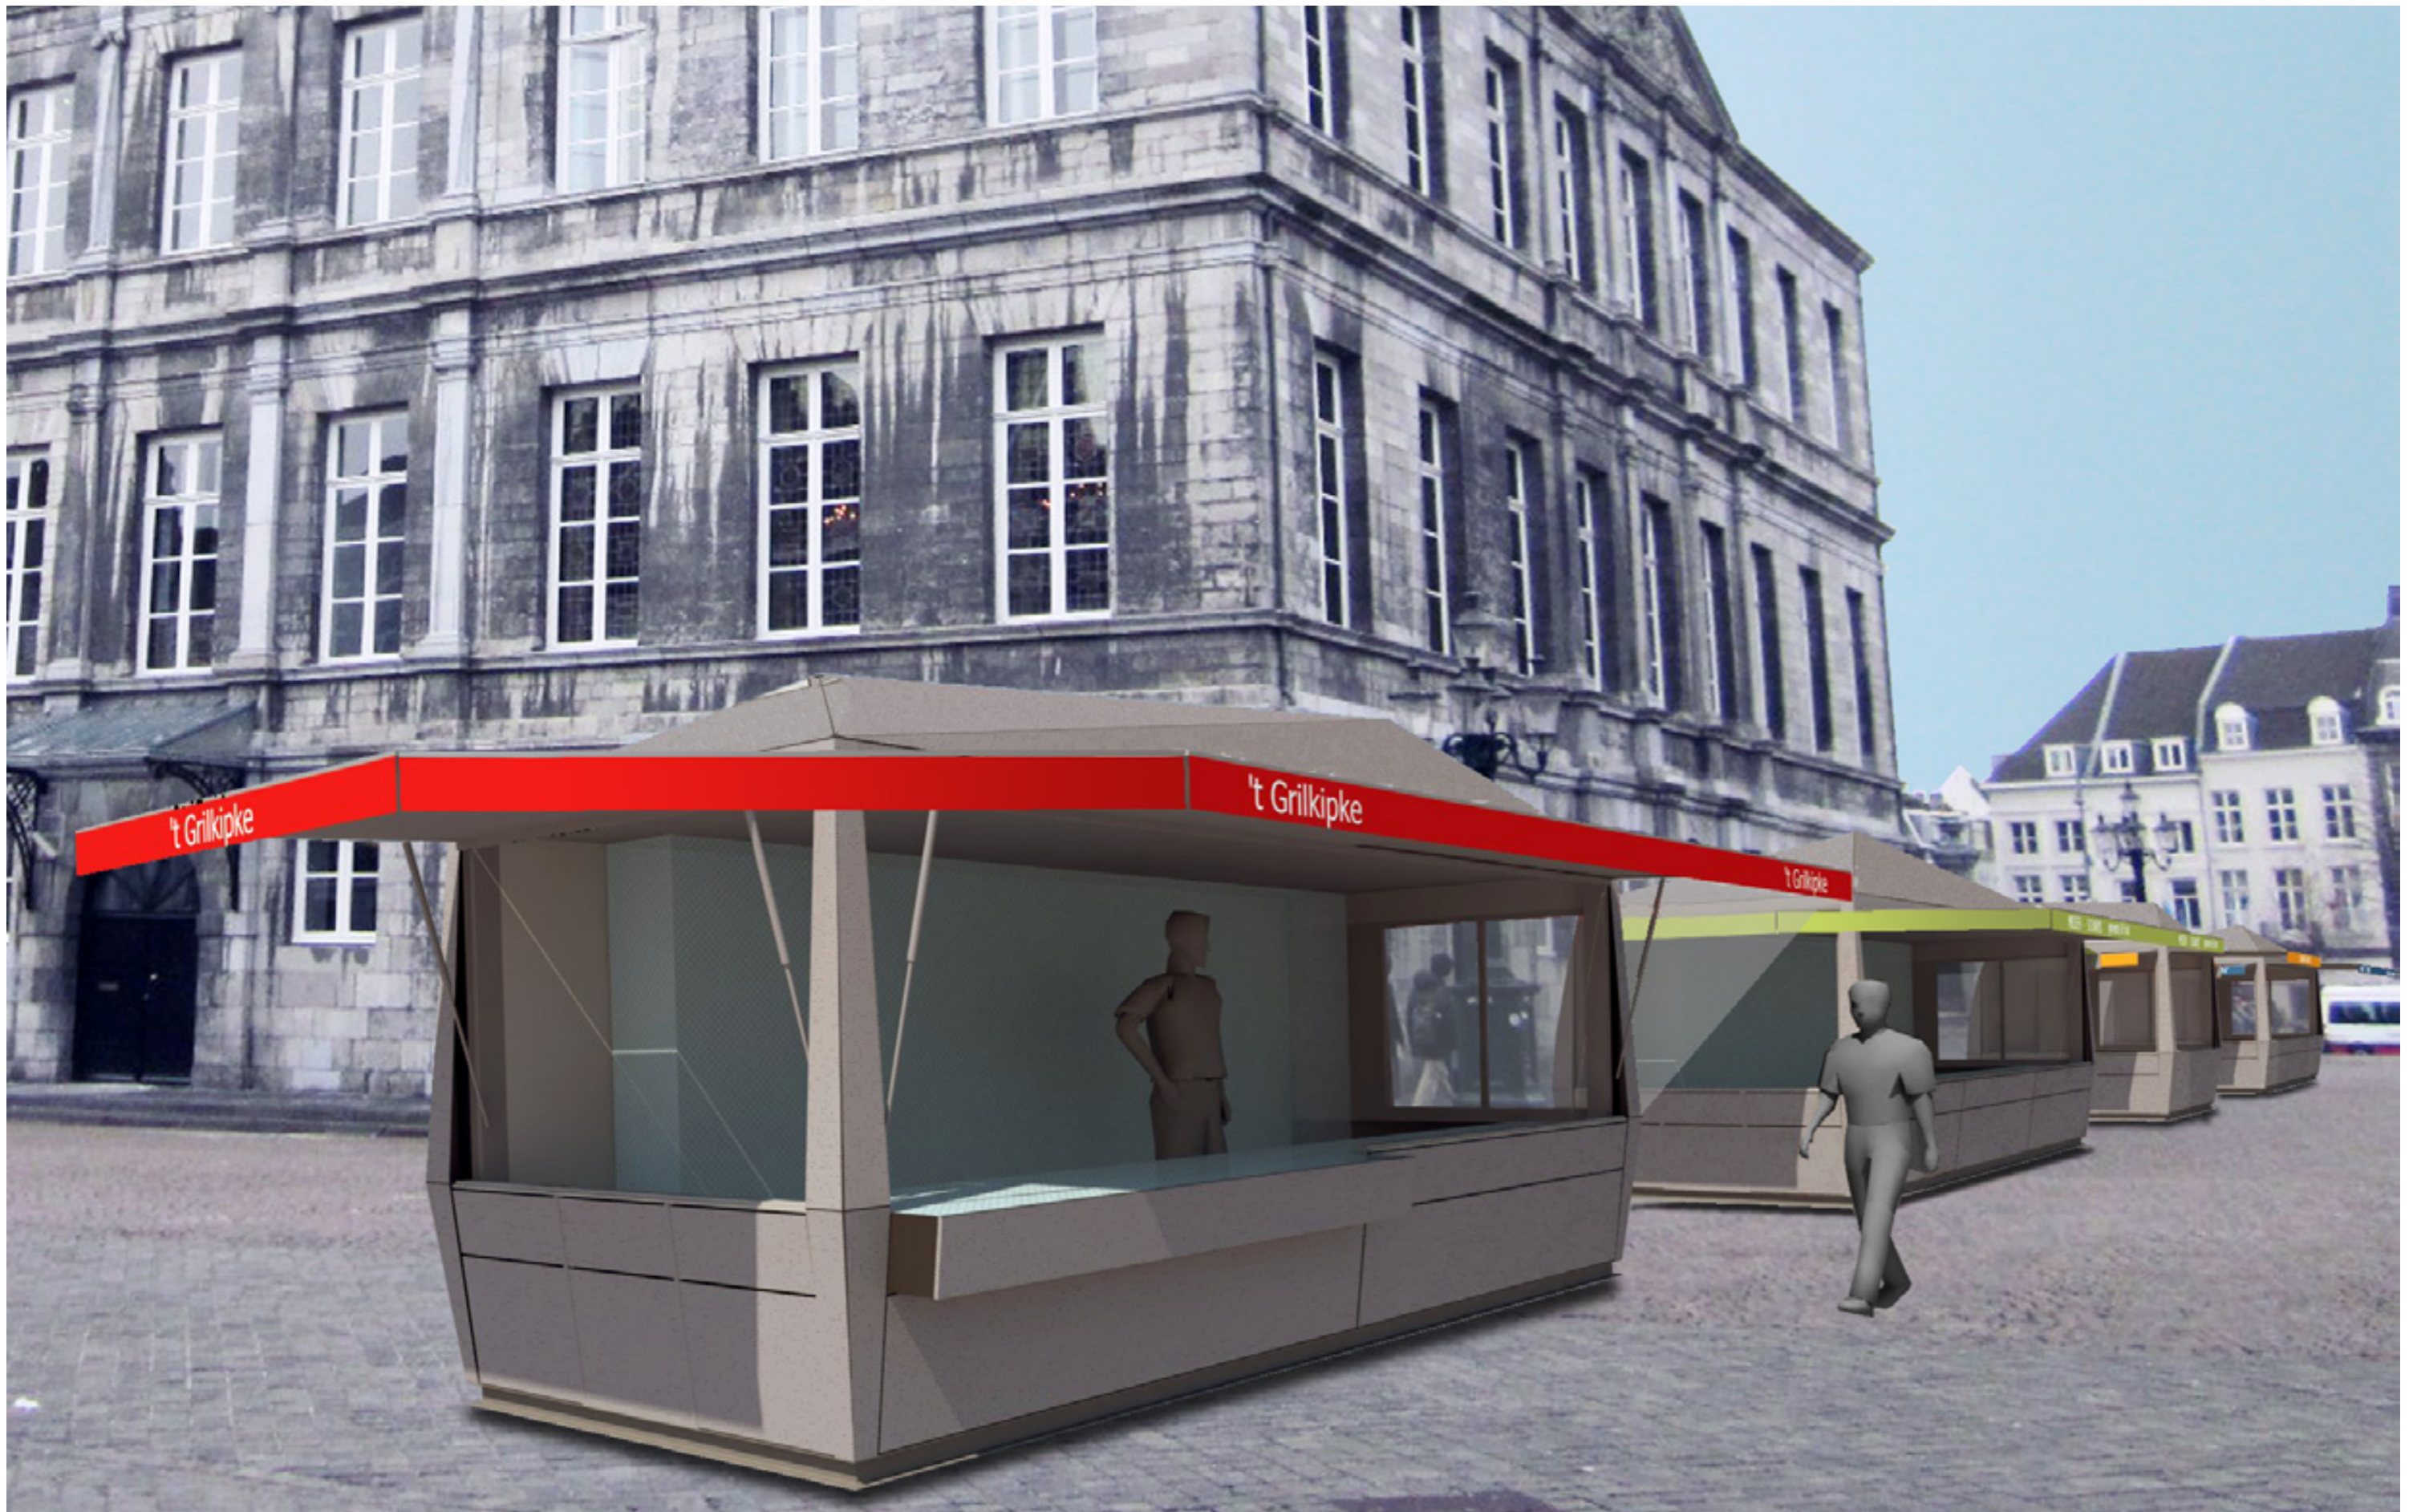

markwagen open, markt

5 - impressie




marktwagen open - markt

5 - impressie




marktwagen open - Vrijthof

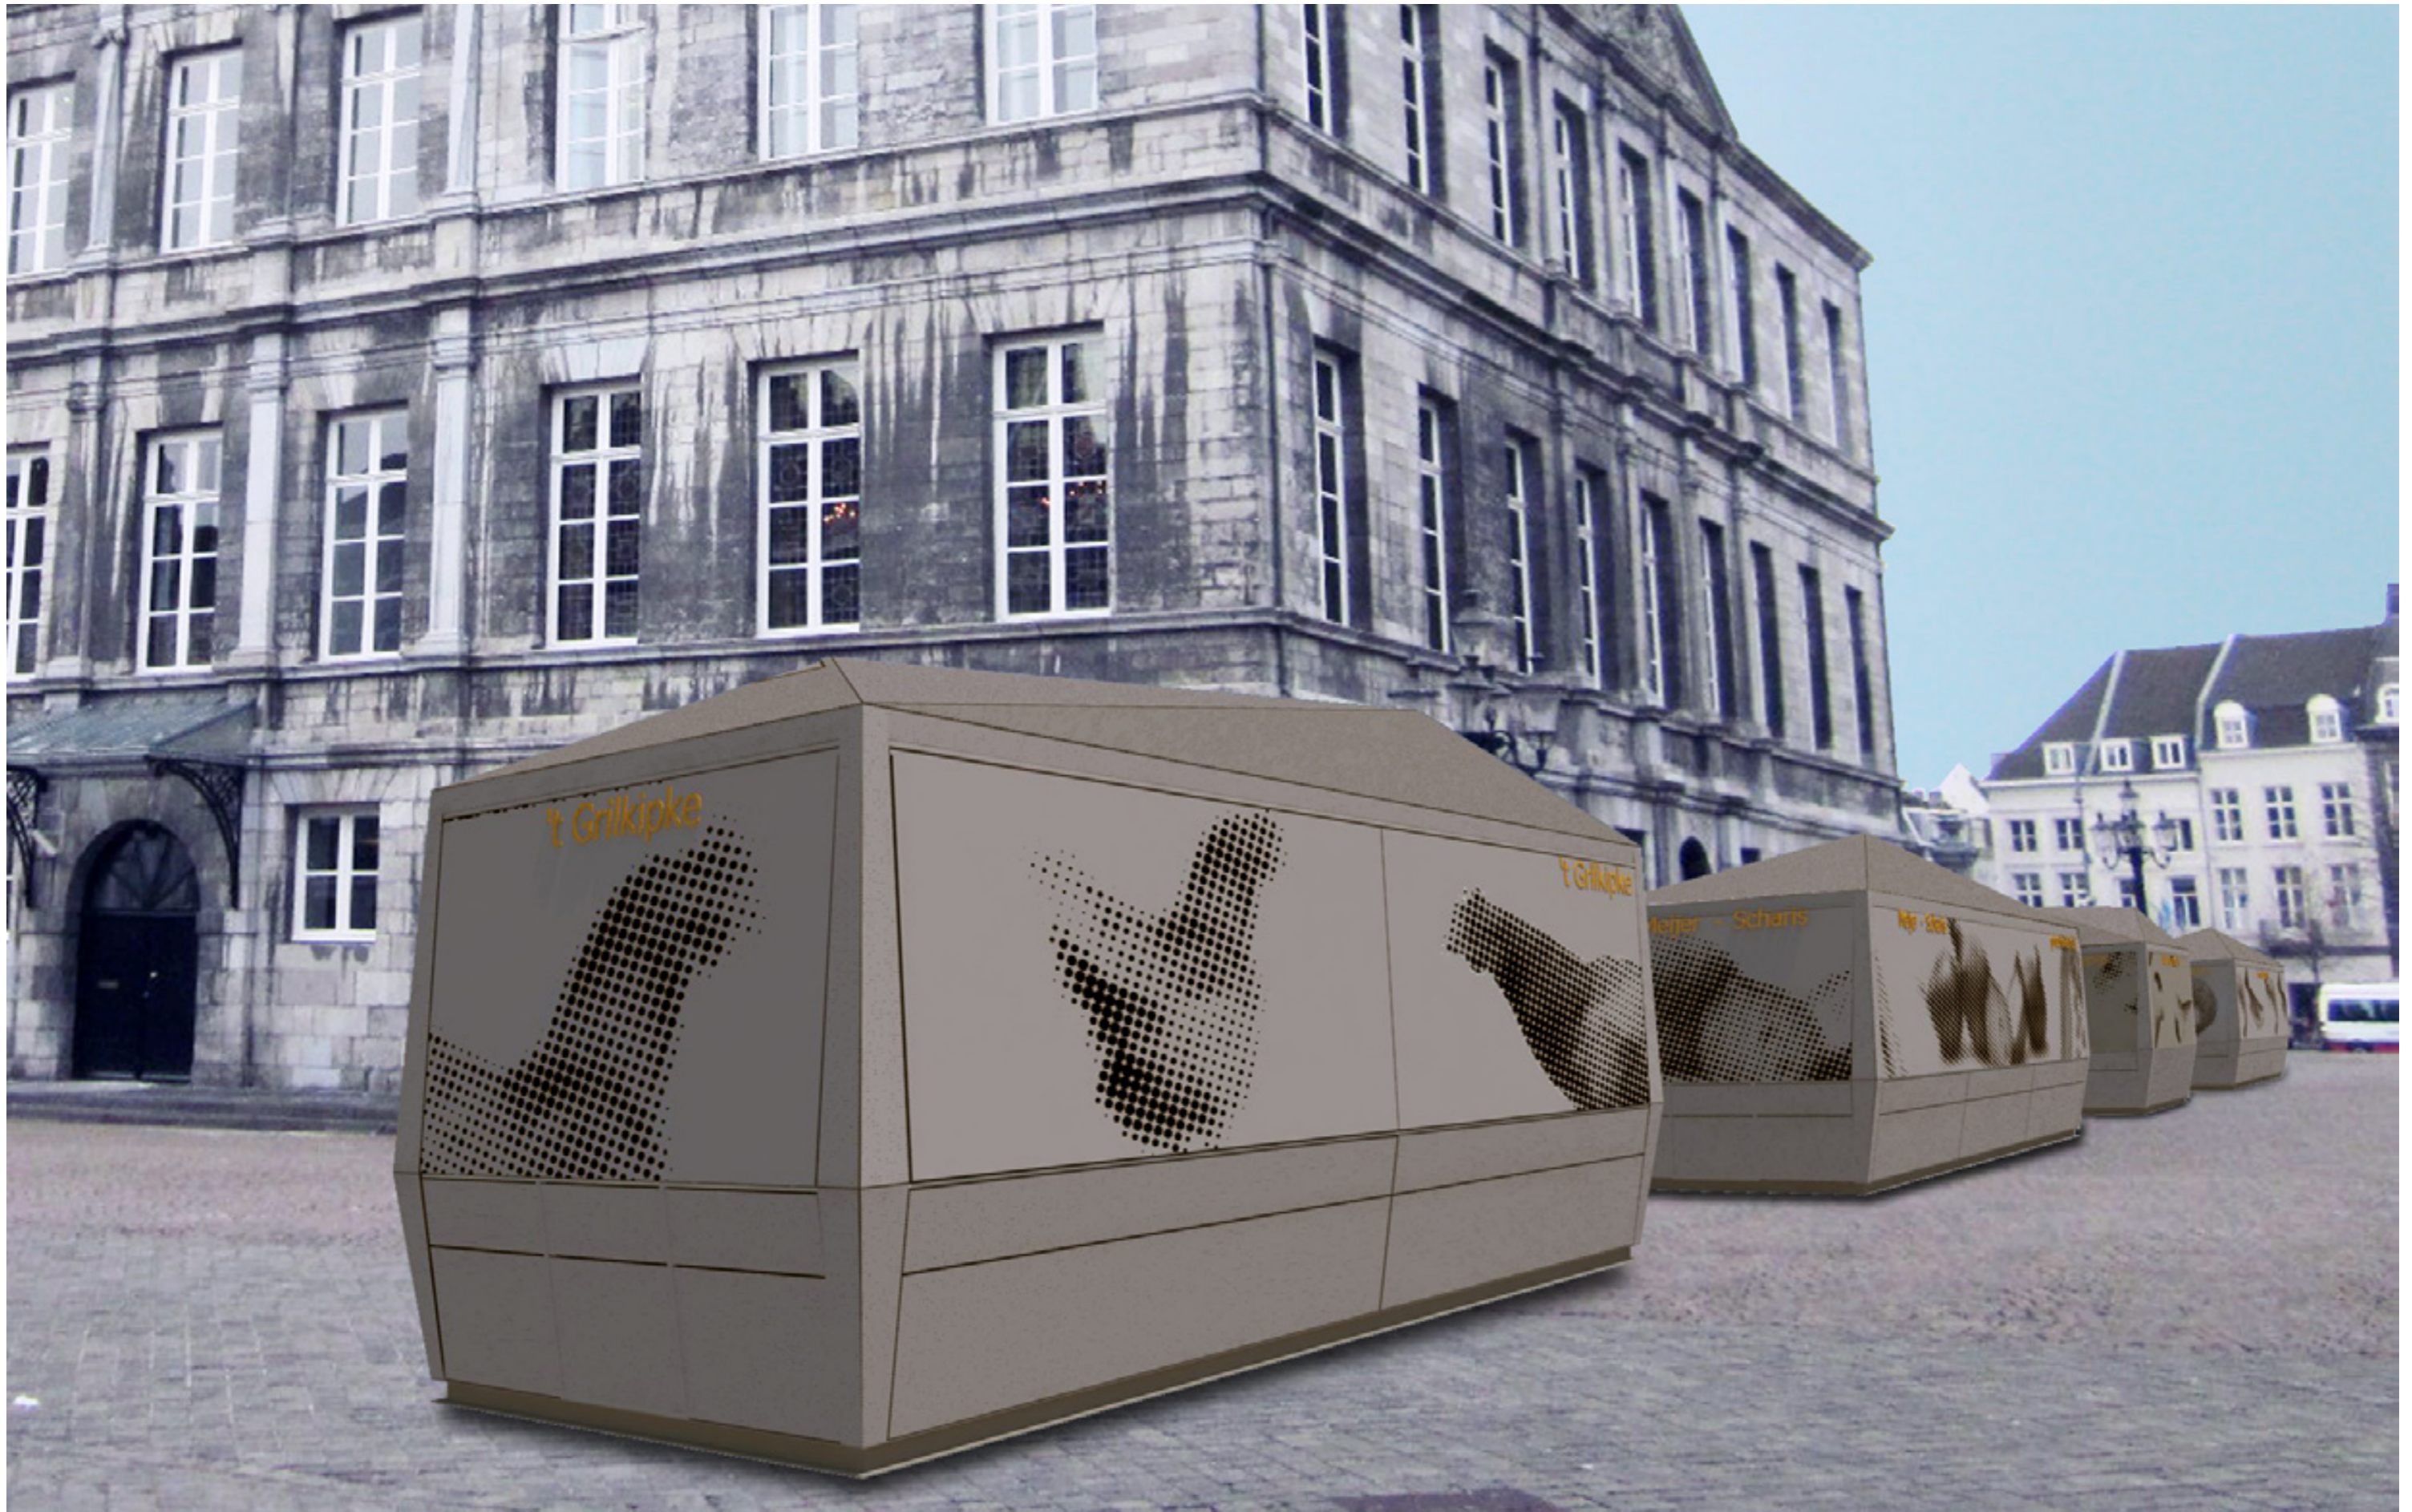

marktwagen gesloten - DAG - Markt



marktwagen gesloten - DAG - Vrijthof

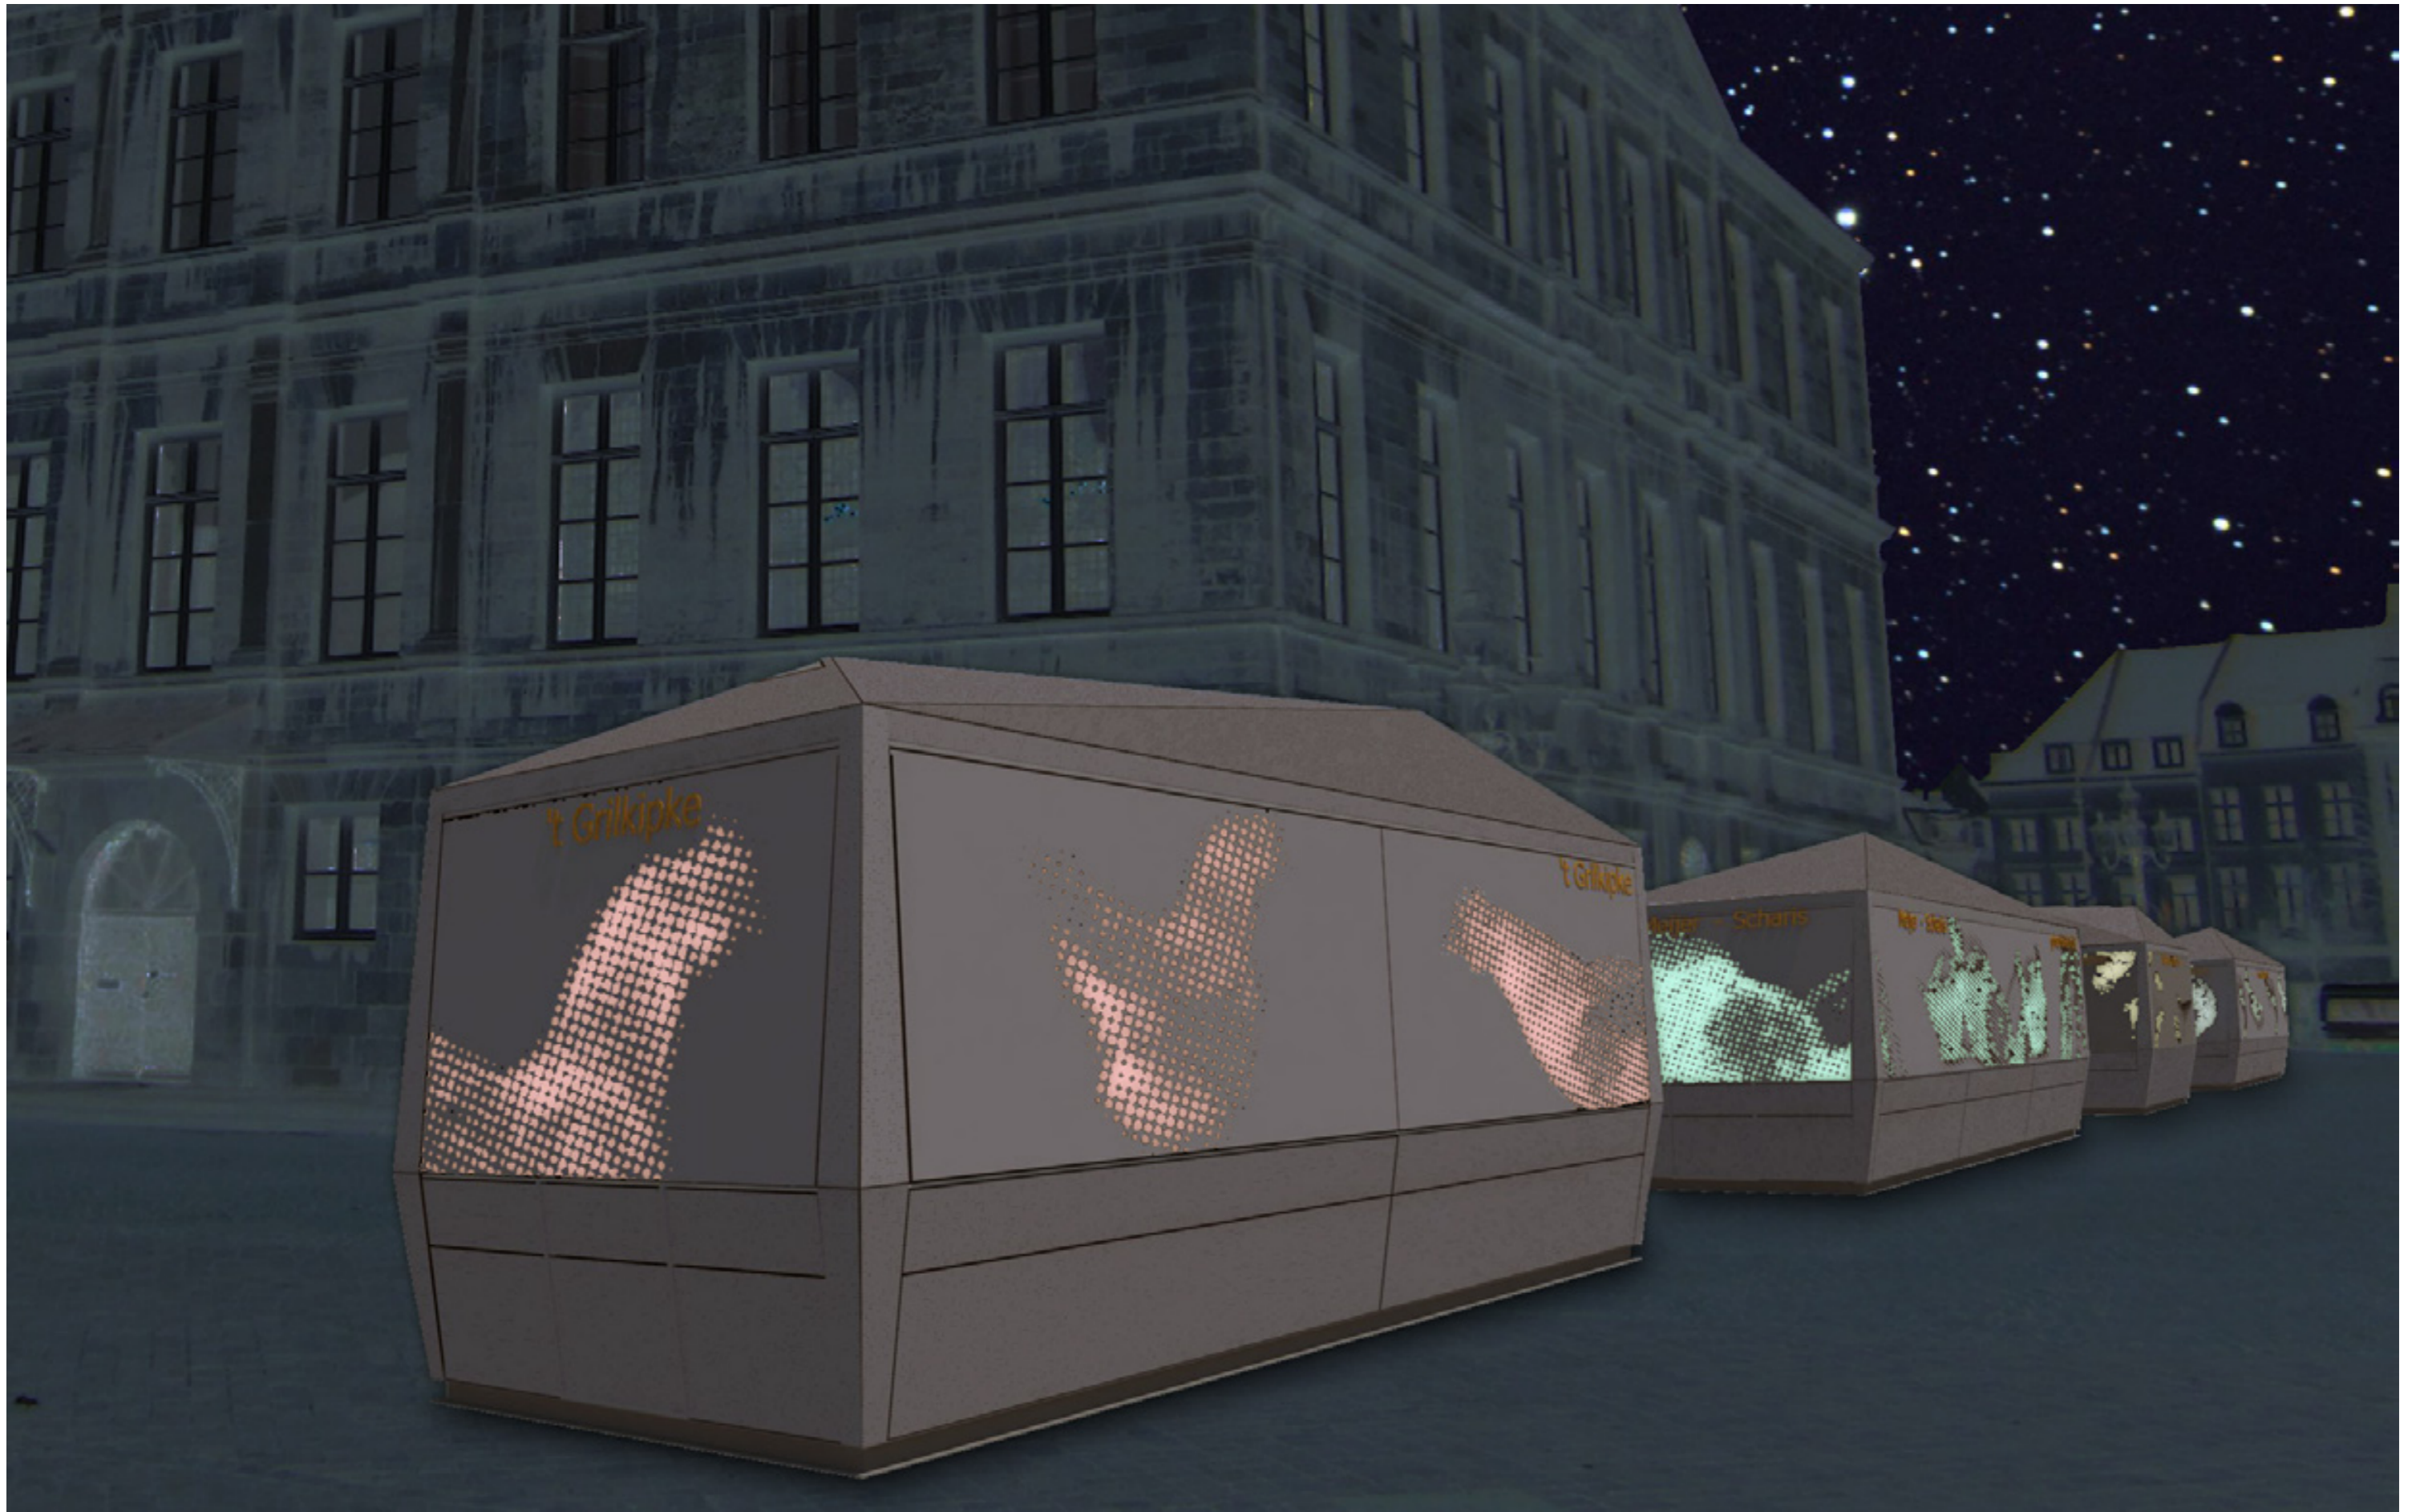

marktwagen gesloten - NACHT - Markt