

CLIËNT GEMEENTE MAASTRICHT
PROJECT STROOMVOORZIENING VRIJTHOF MAASTRICHT
DOSSIER 2017.532
DATUM 14.12.2017

MH1architecten


AVENUE CÉRAMIQUE 222


6221 KX MAASTRICHT

T 043 711 50 30

INFO@MH1ARCHITECTEN.NL

SO.01

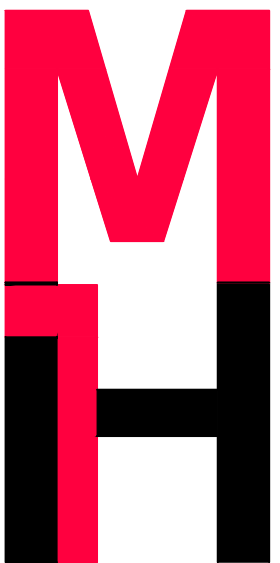

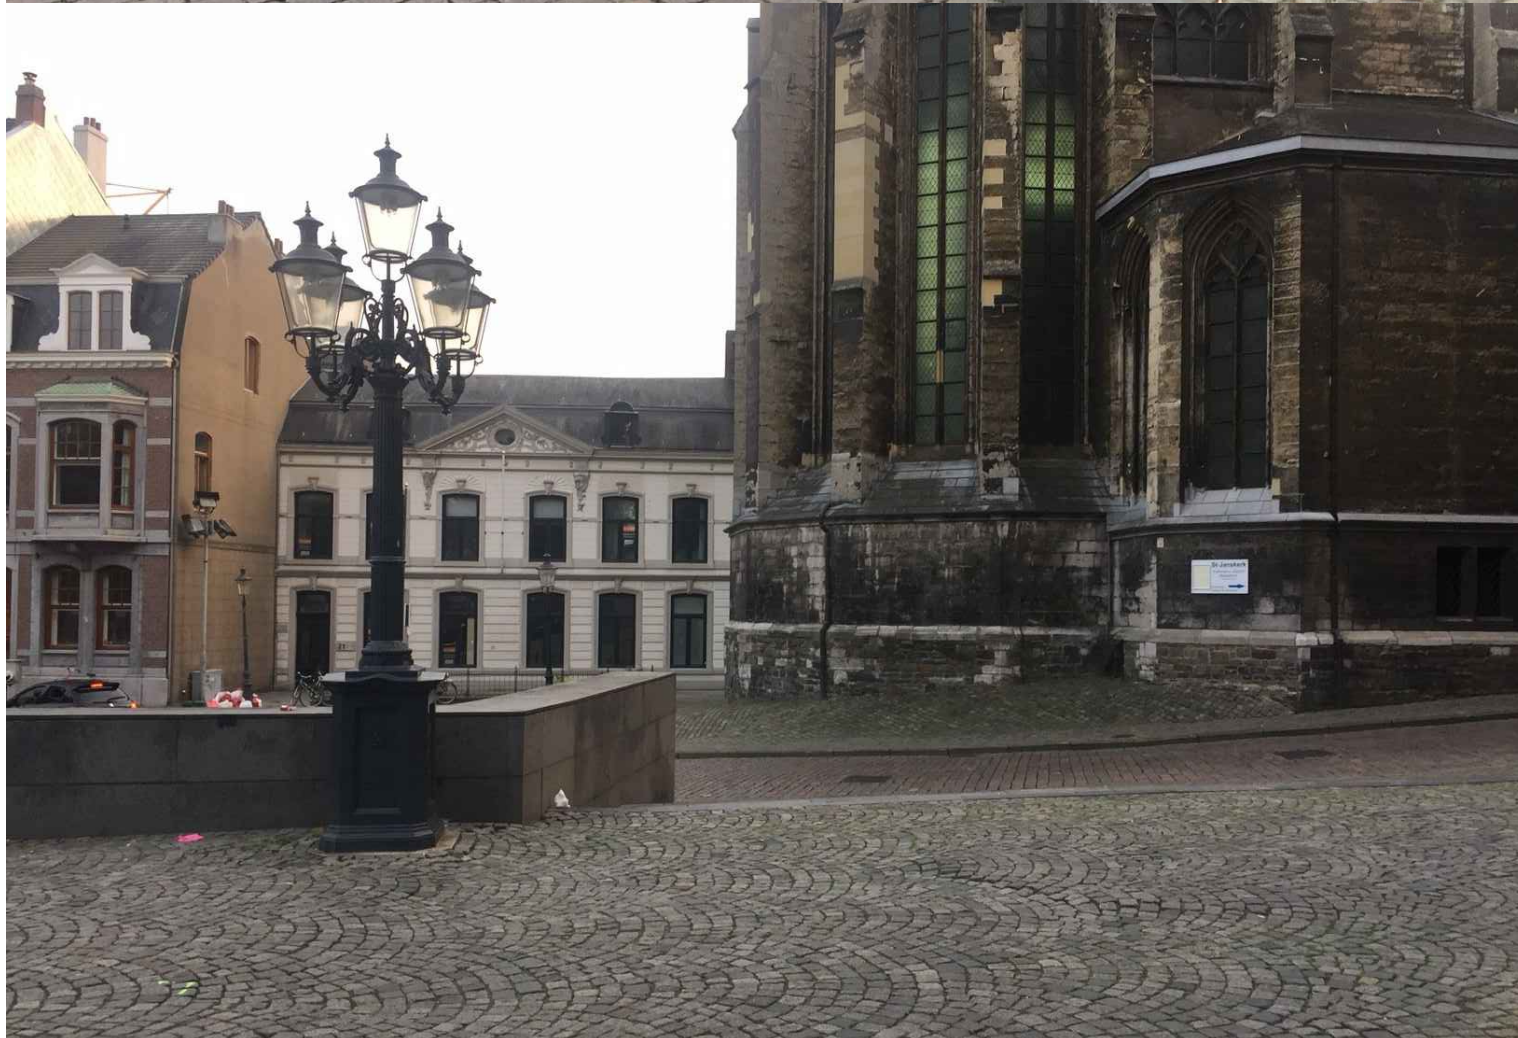


BESTAAND

STROOMVOORZ.
DOSSIER

VRIJTHOF
2017.532

DATUM 30.11.2017
SCHAAL 1:100

MH1architecten

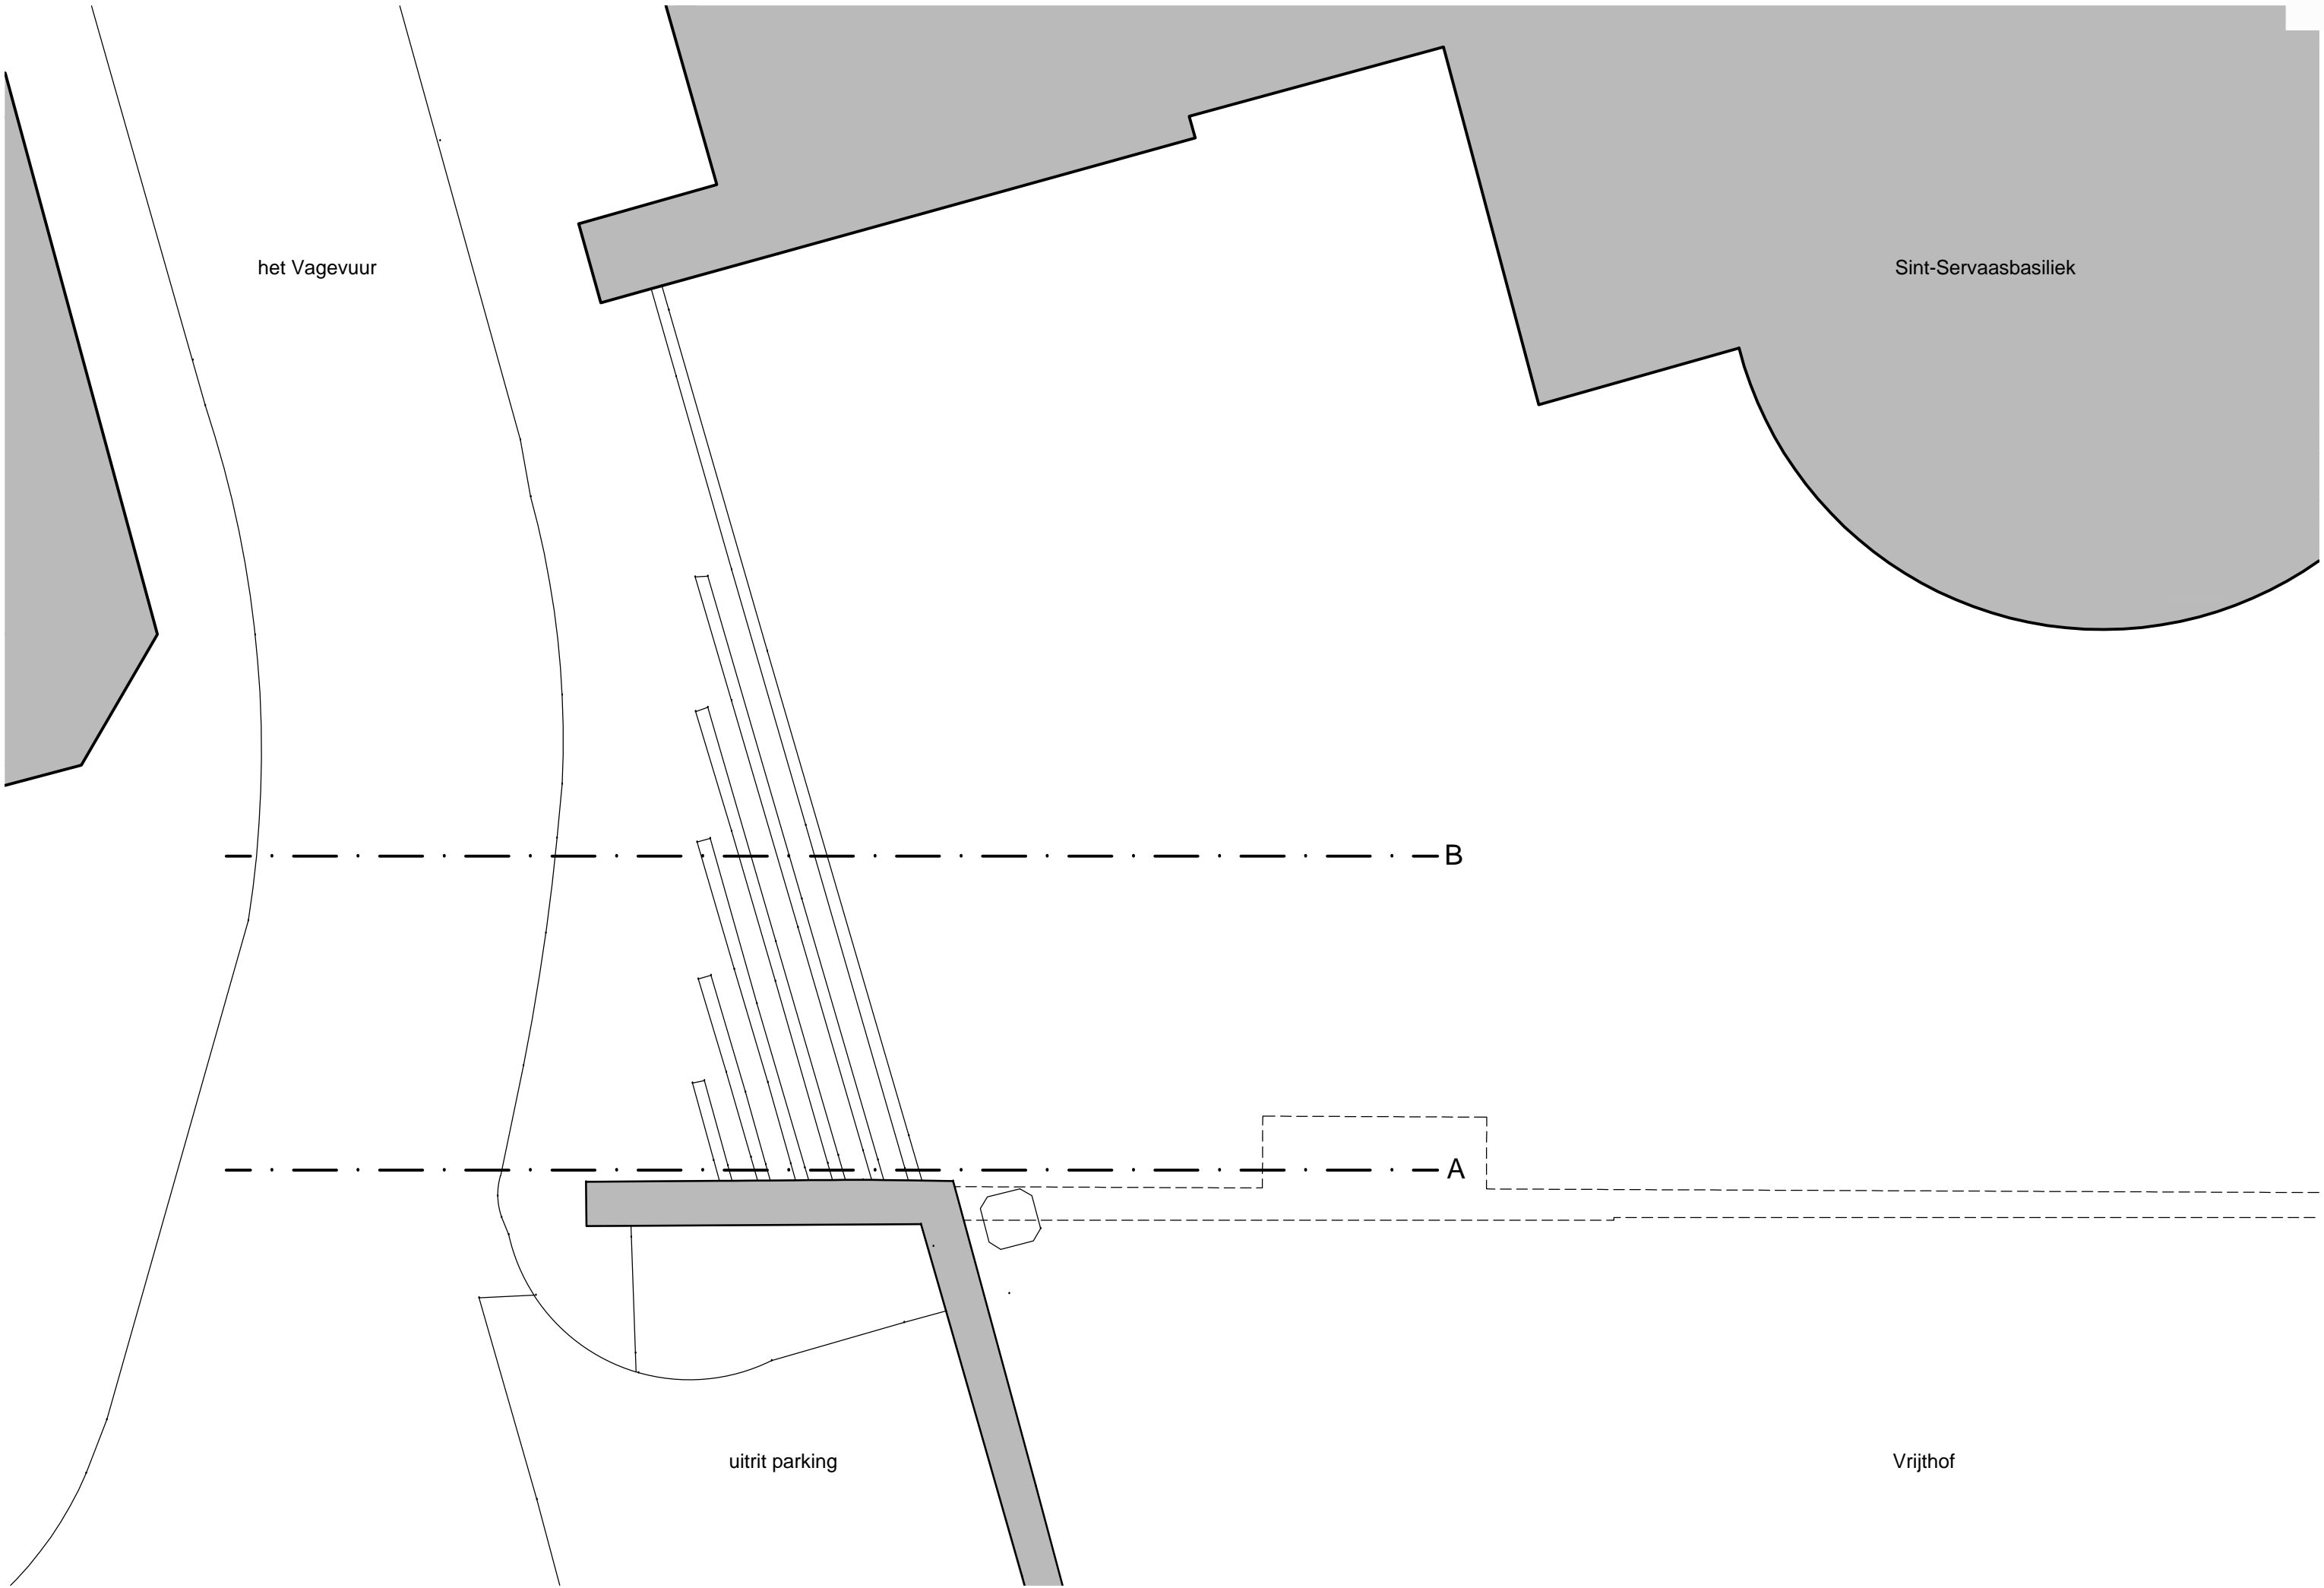


BESTAANDE PLATTEGROND MAAIVELD

STROOMVOORZ.
DOSSIER

VRIJTHOF
2017.532

DATUM 30.11.2017
SCHAAL 1:100


MH1architecten

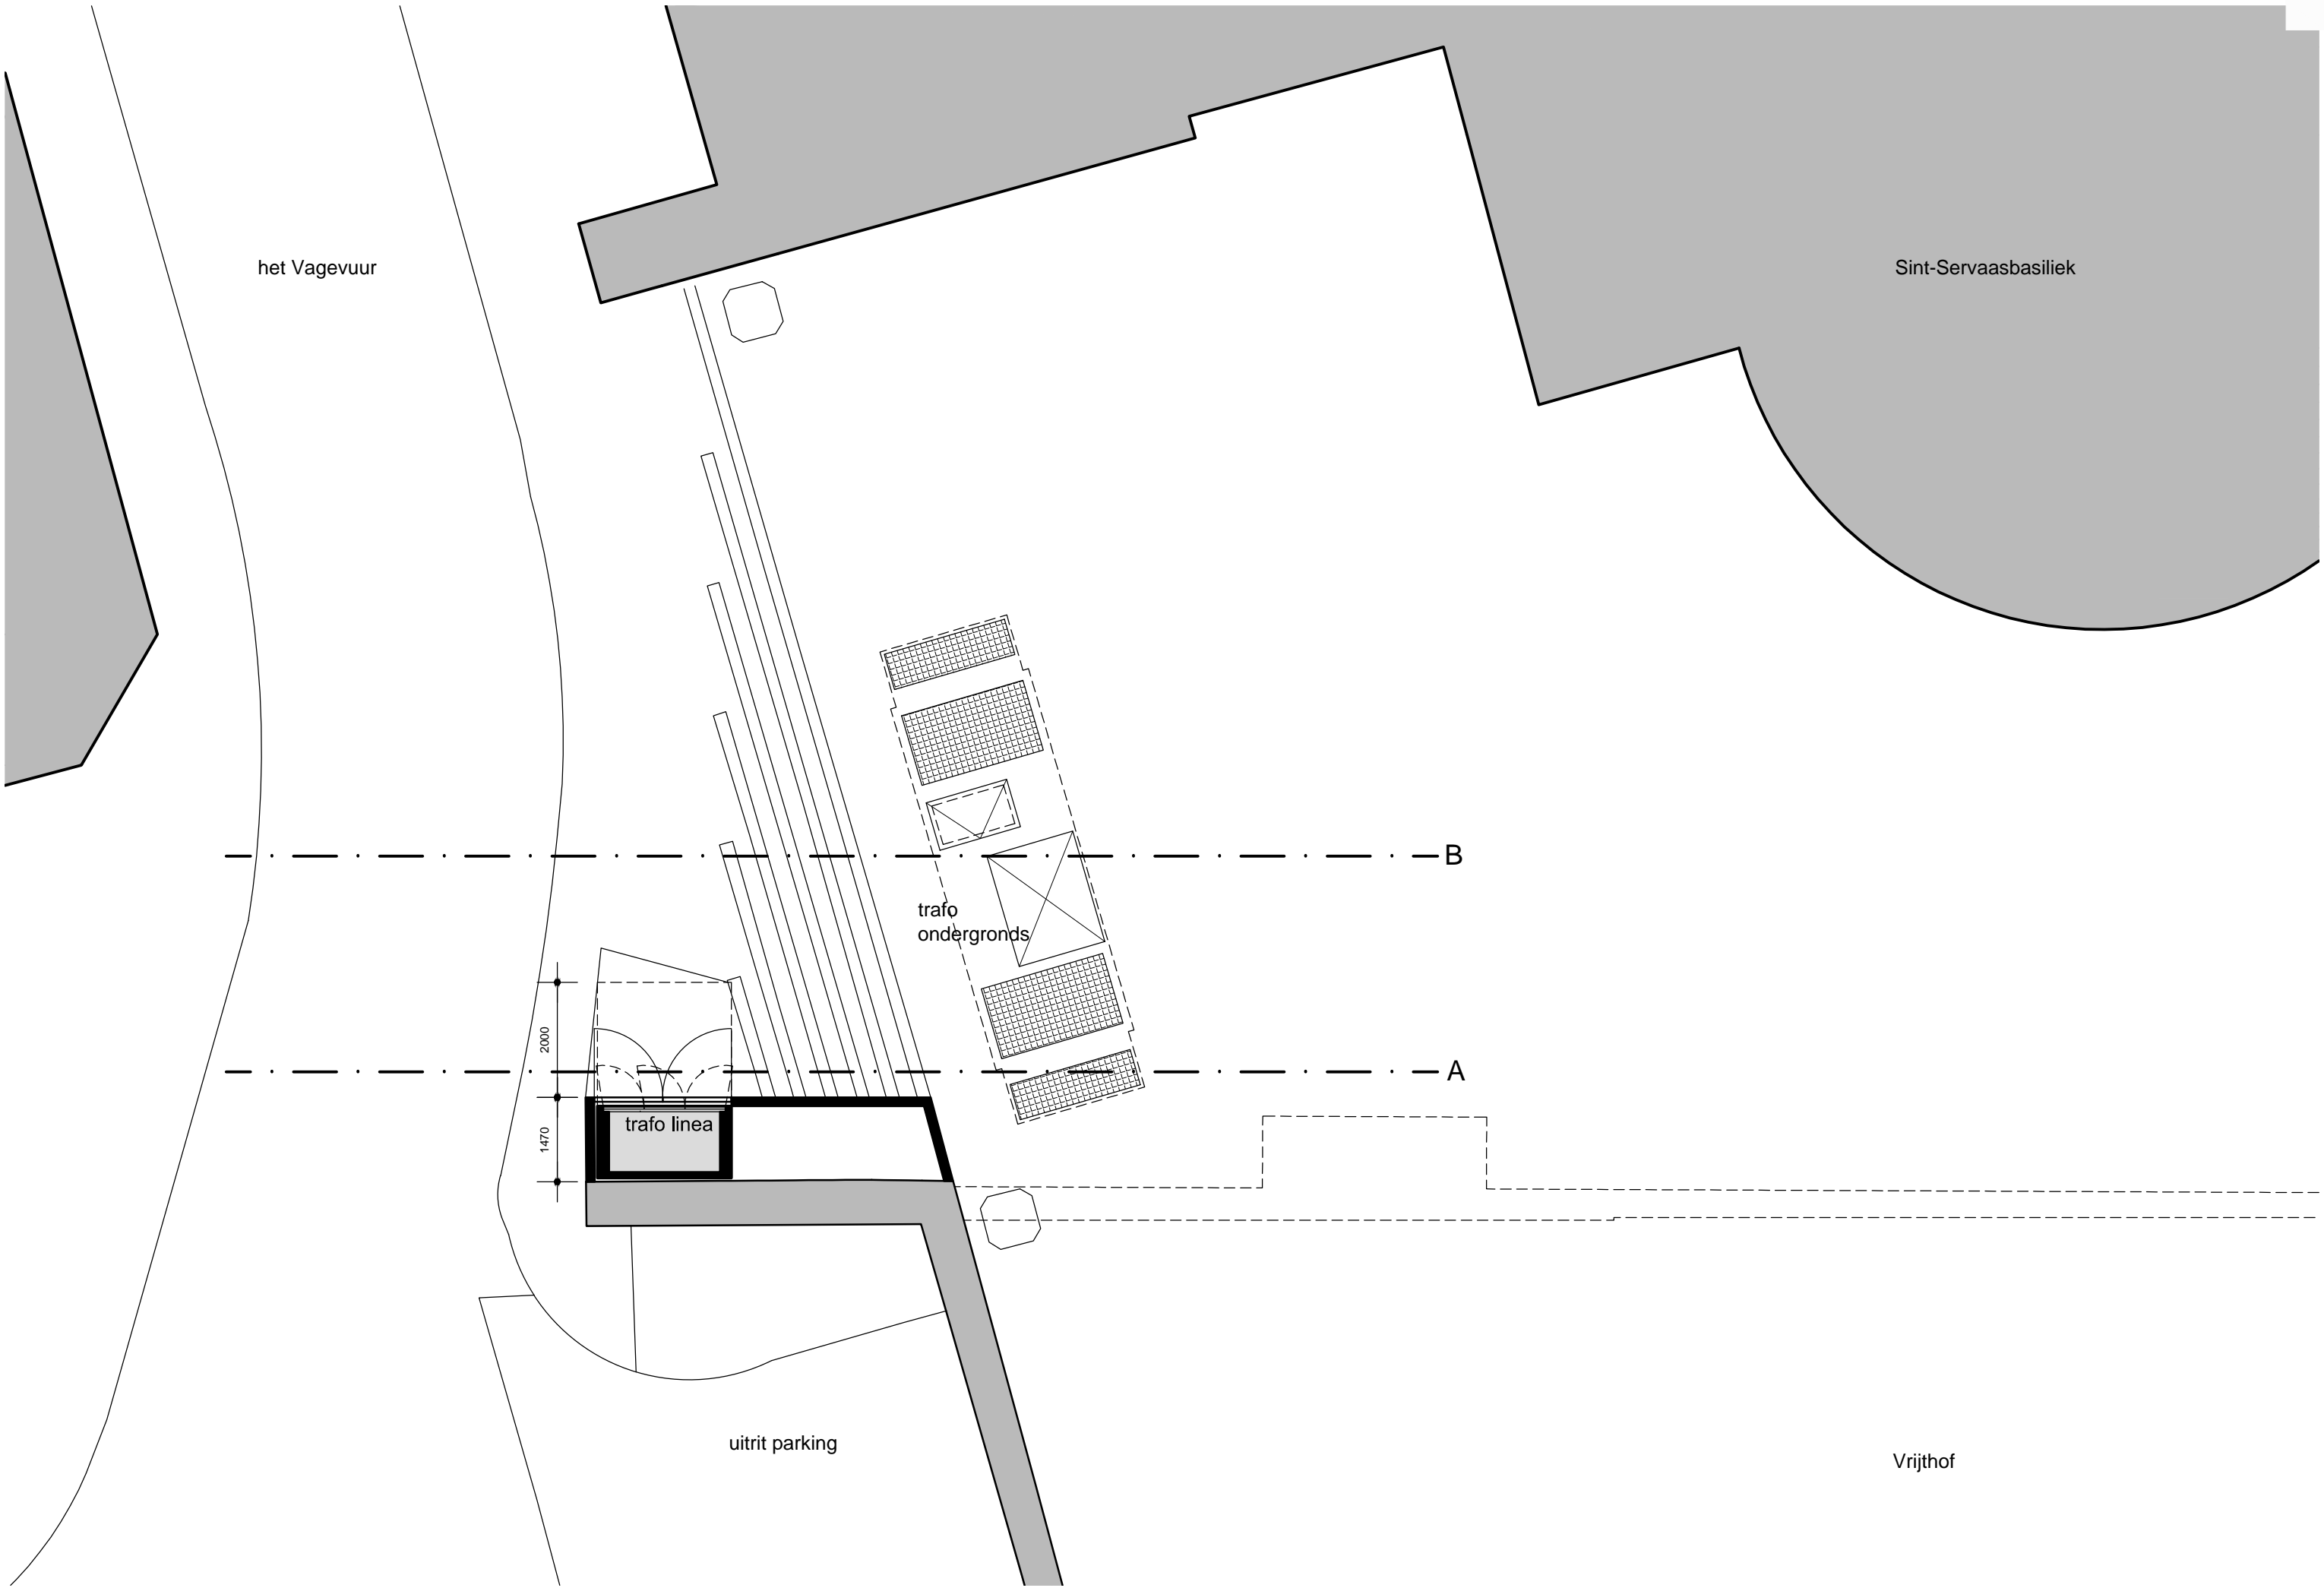


NIEUWE PLATTEGROND MAAIVELD

STROOMVOORZ. DOSSIER VRIJTHOF 2017.532 DATUM 14.12.2017 SCHAAL 1:100





MH1architecten

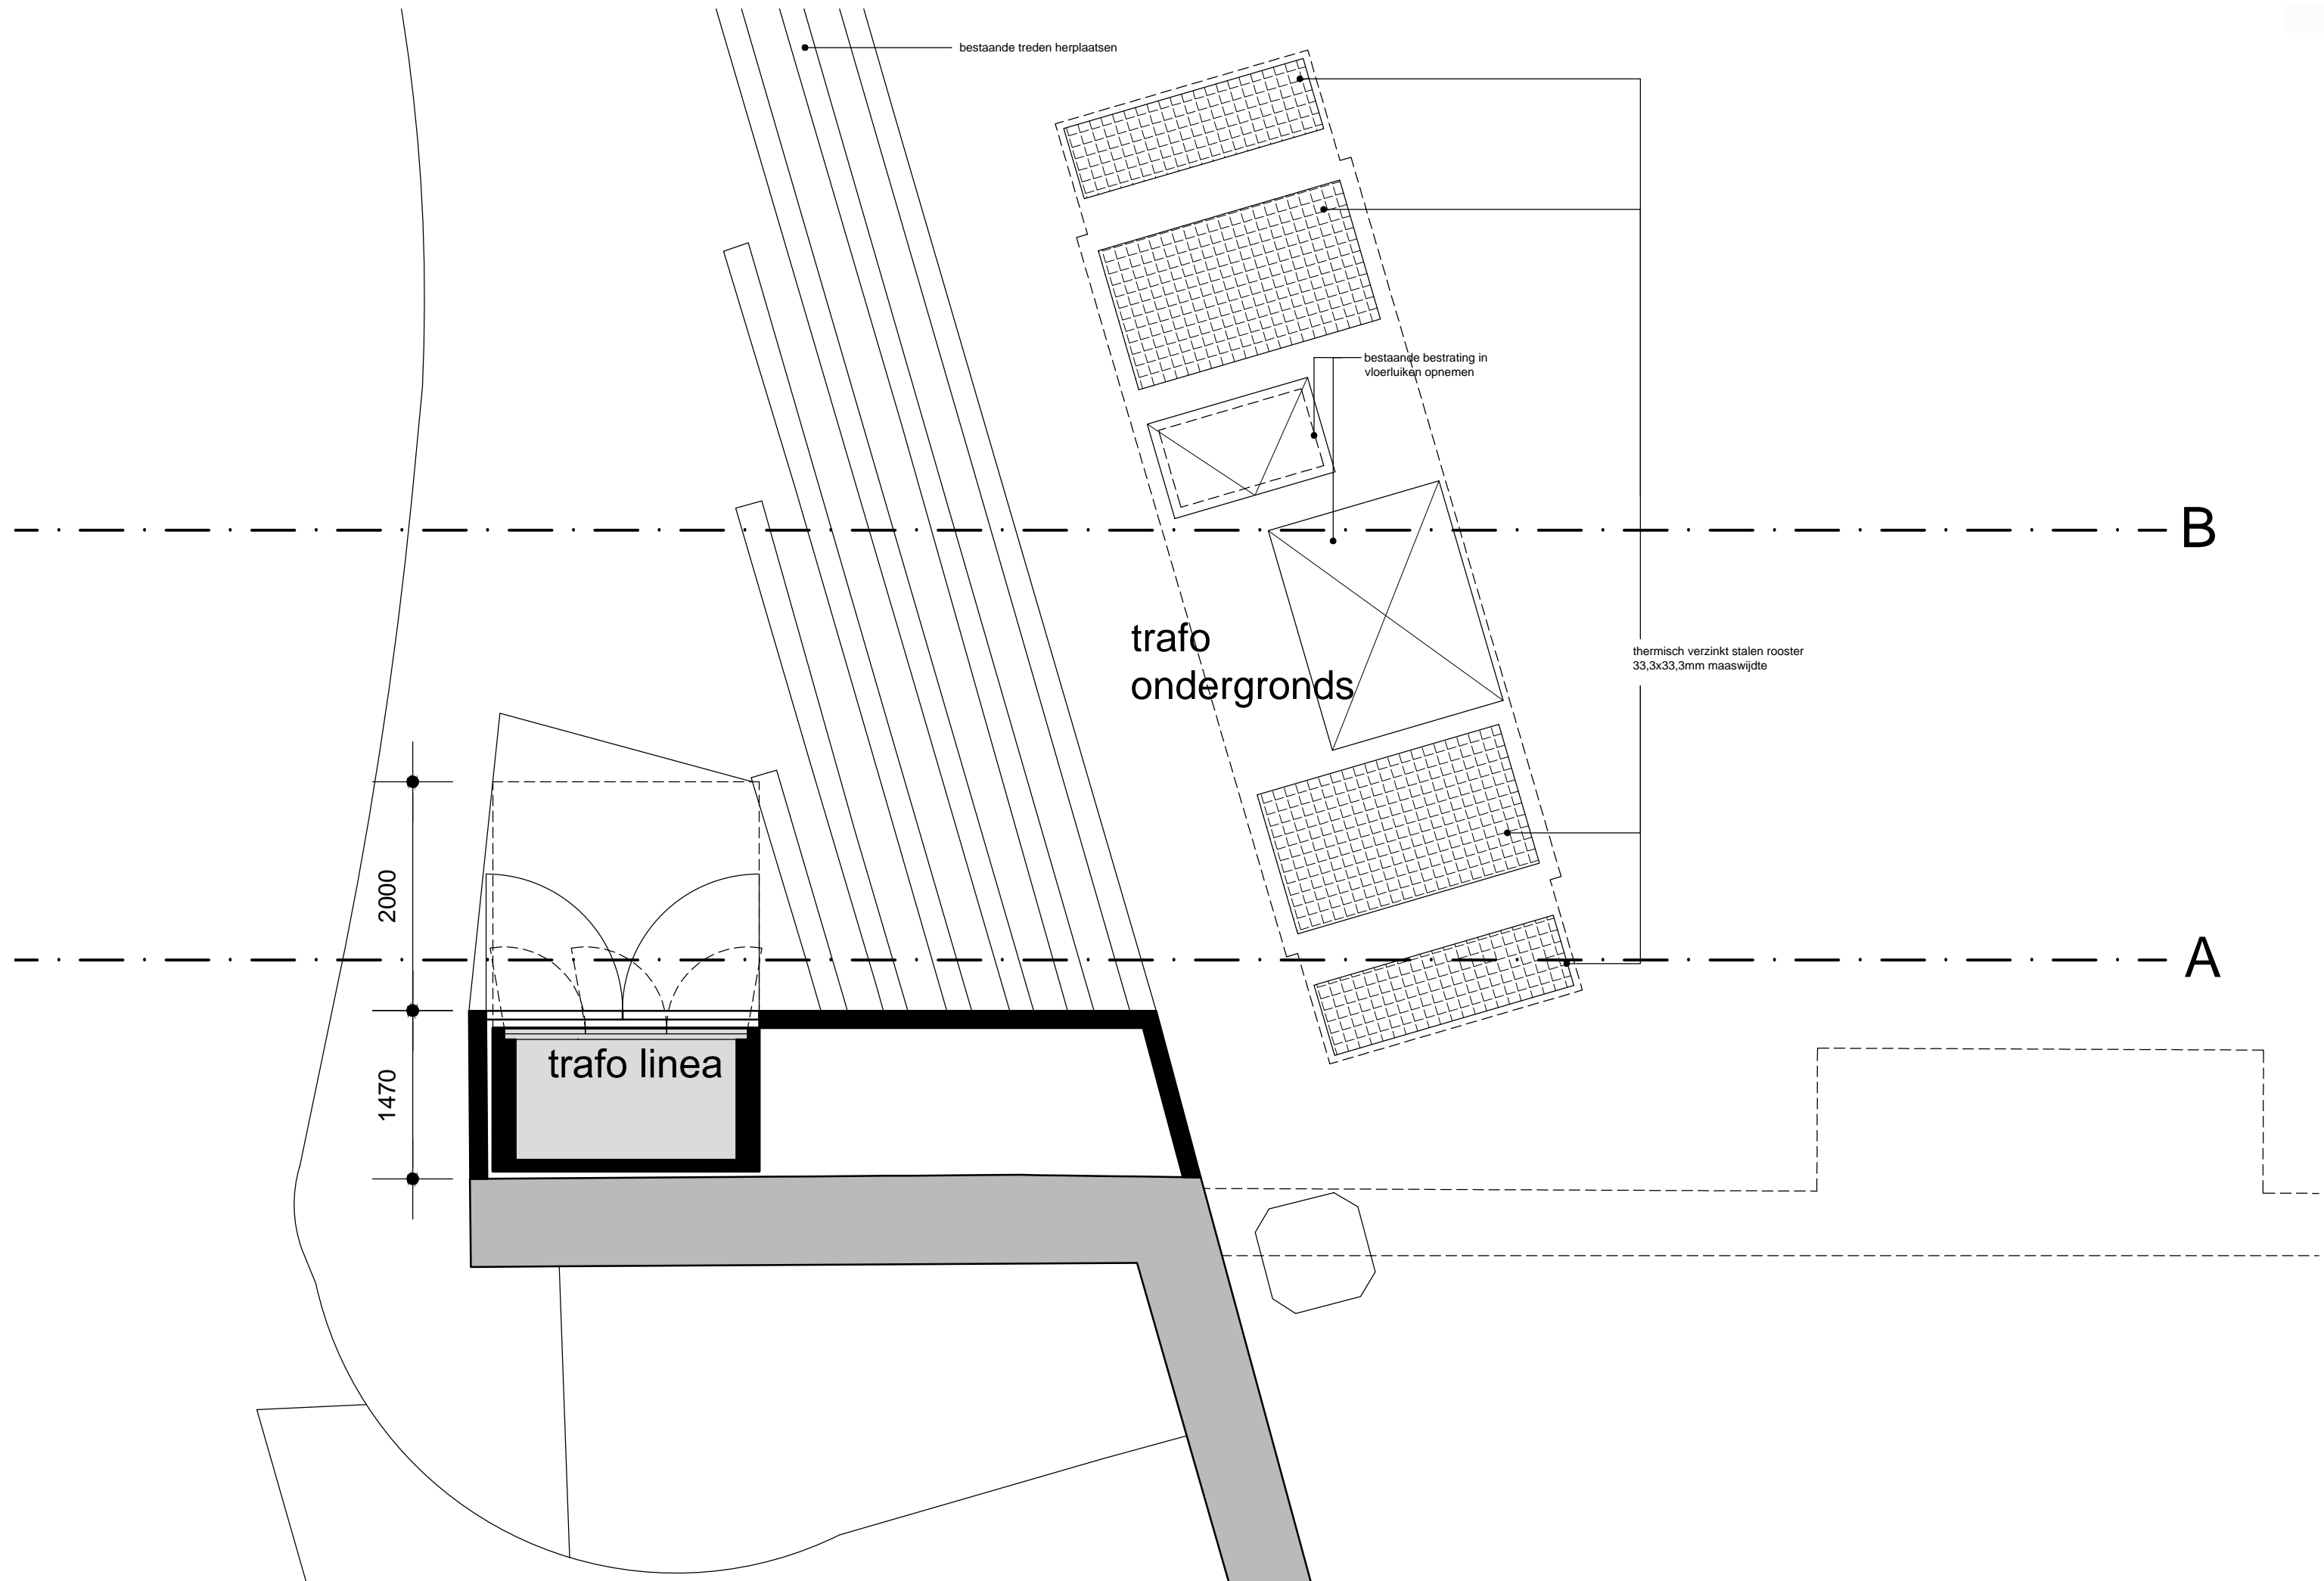




doorsnede A
nieuw

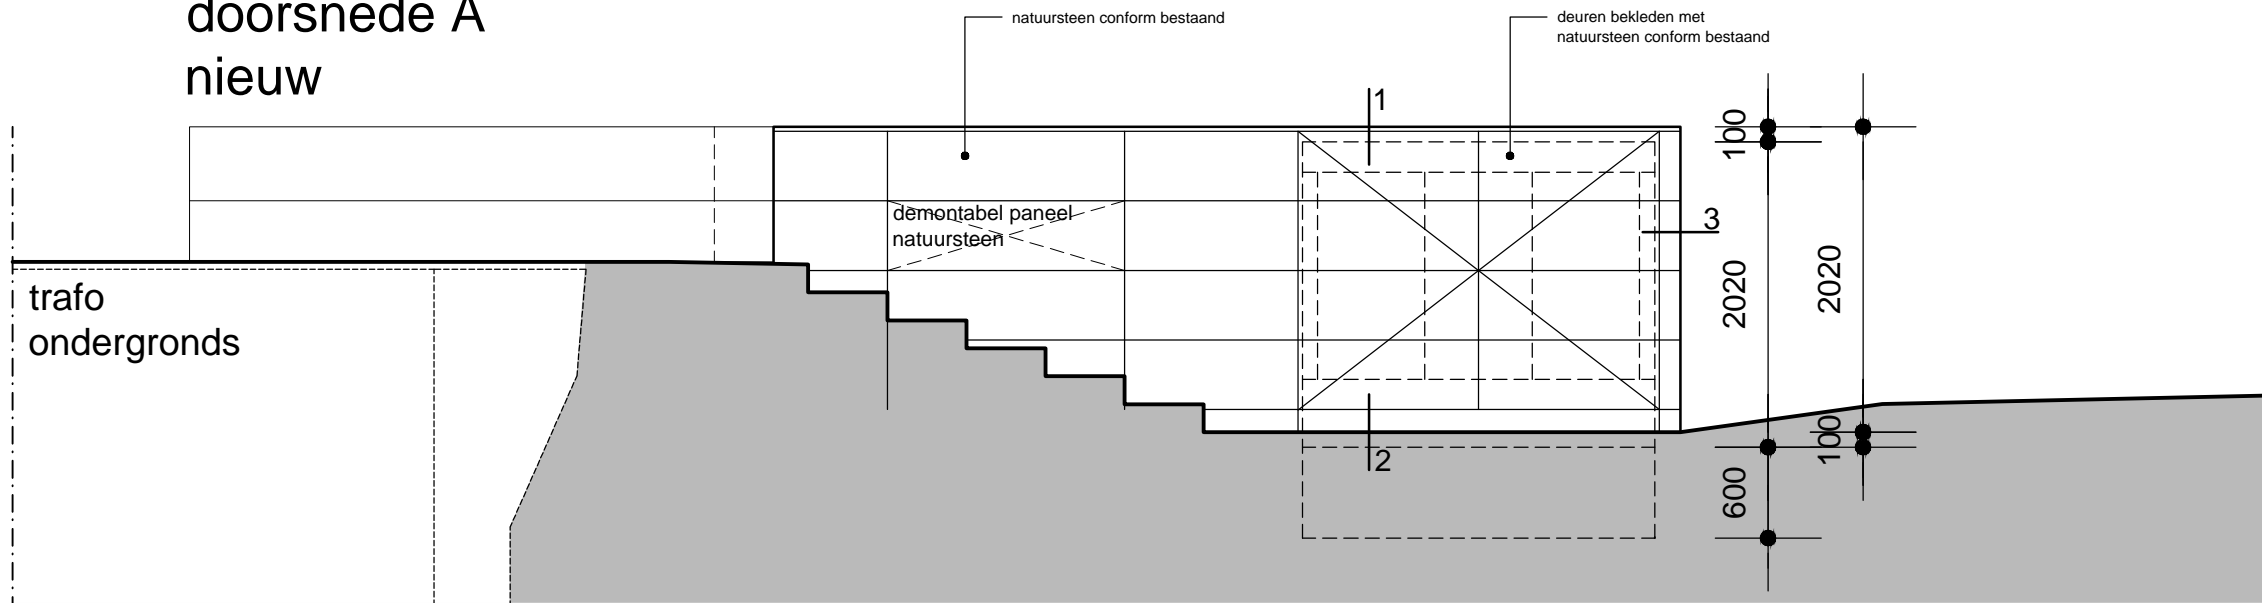

doorsnede A
bestaand

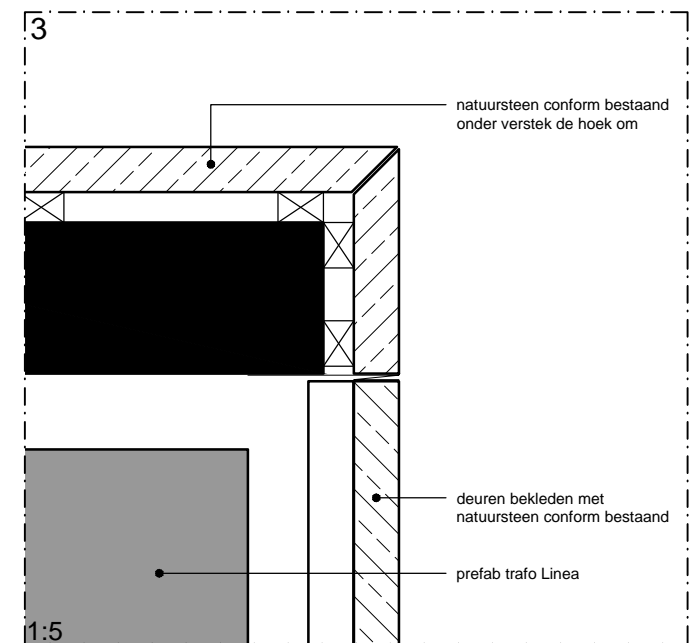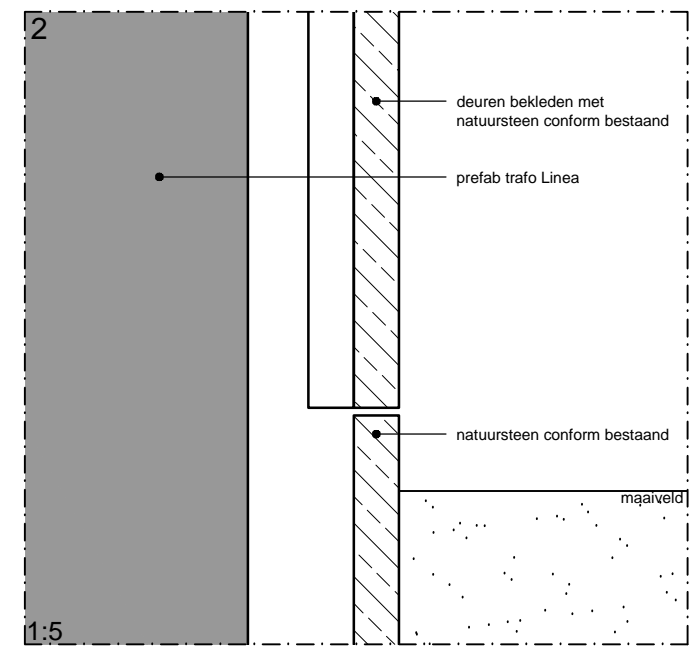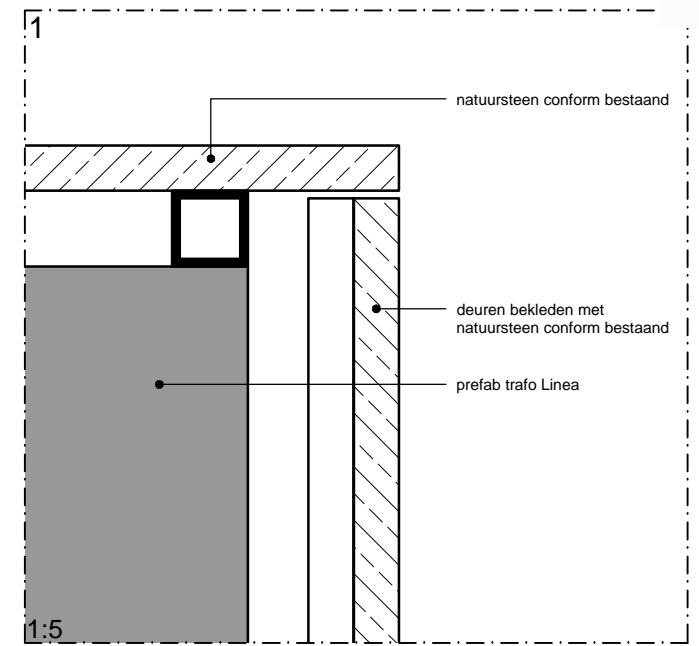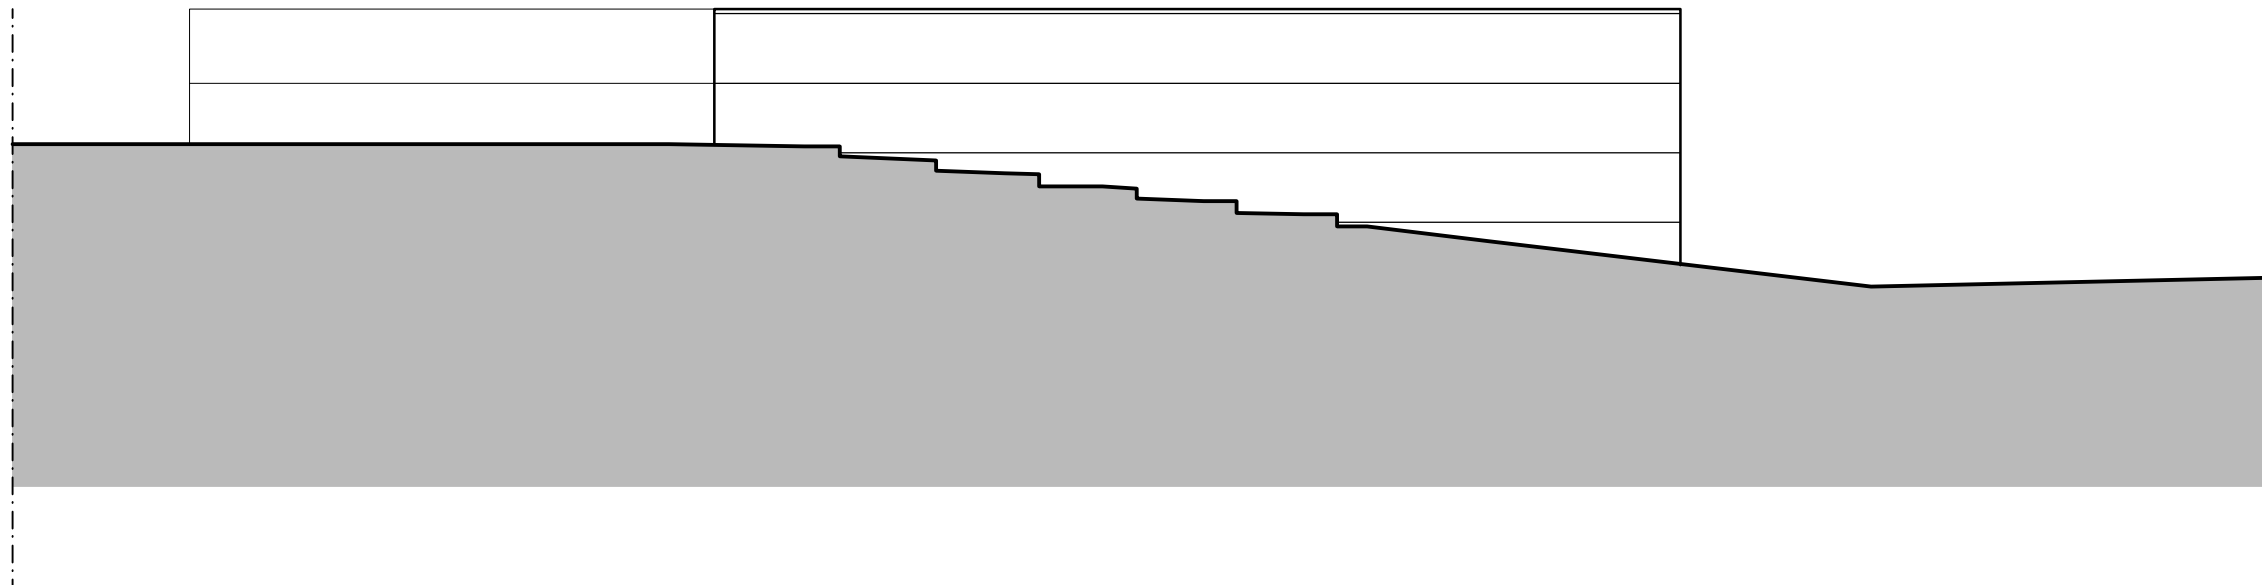

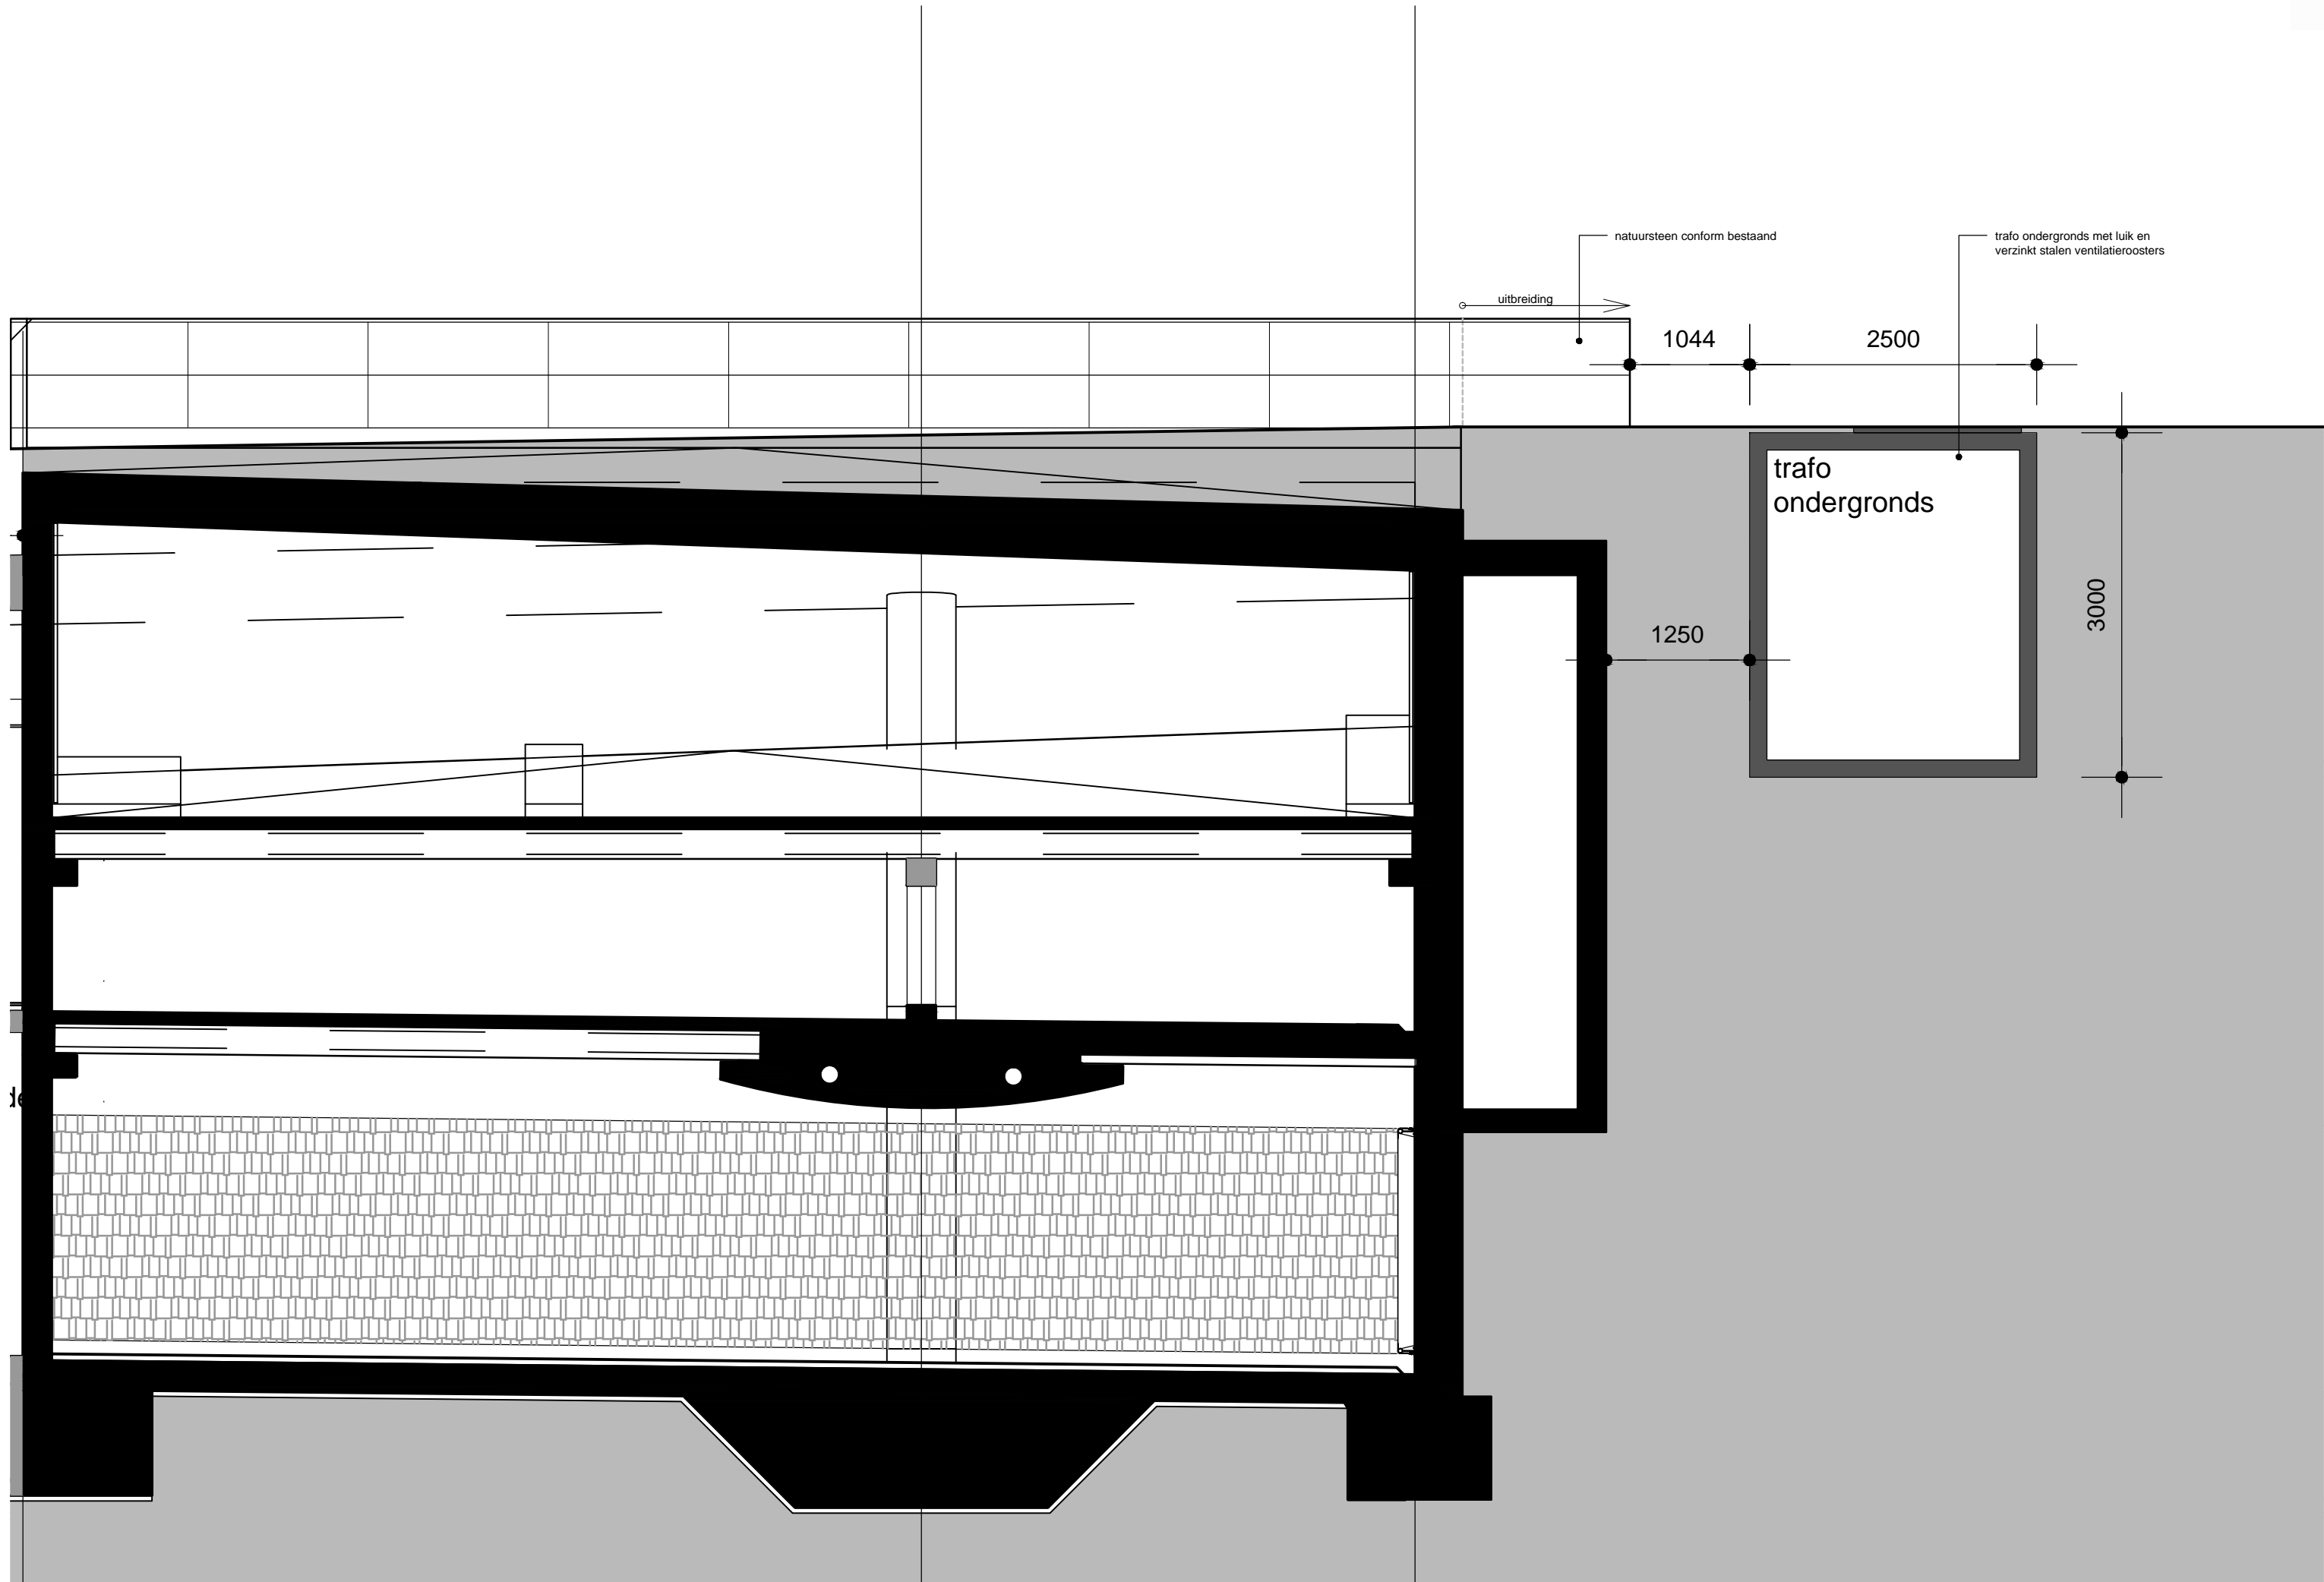

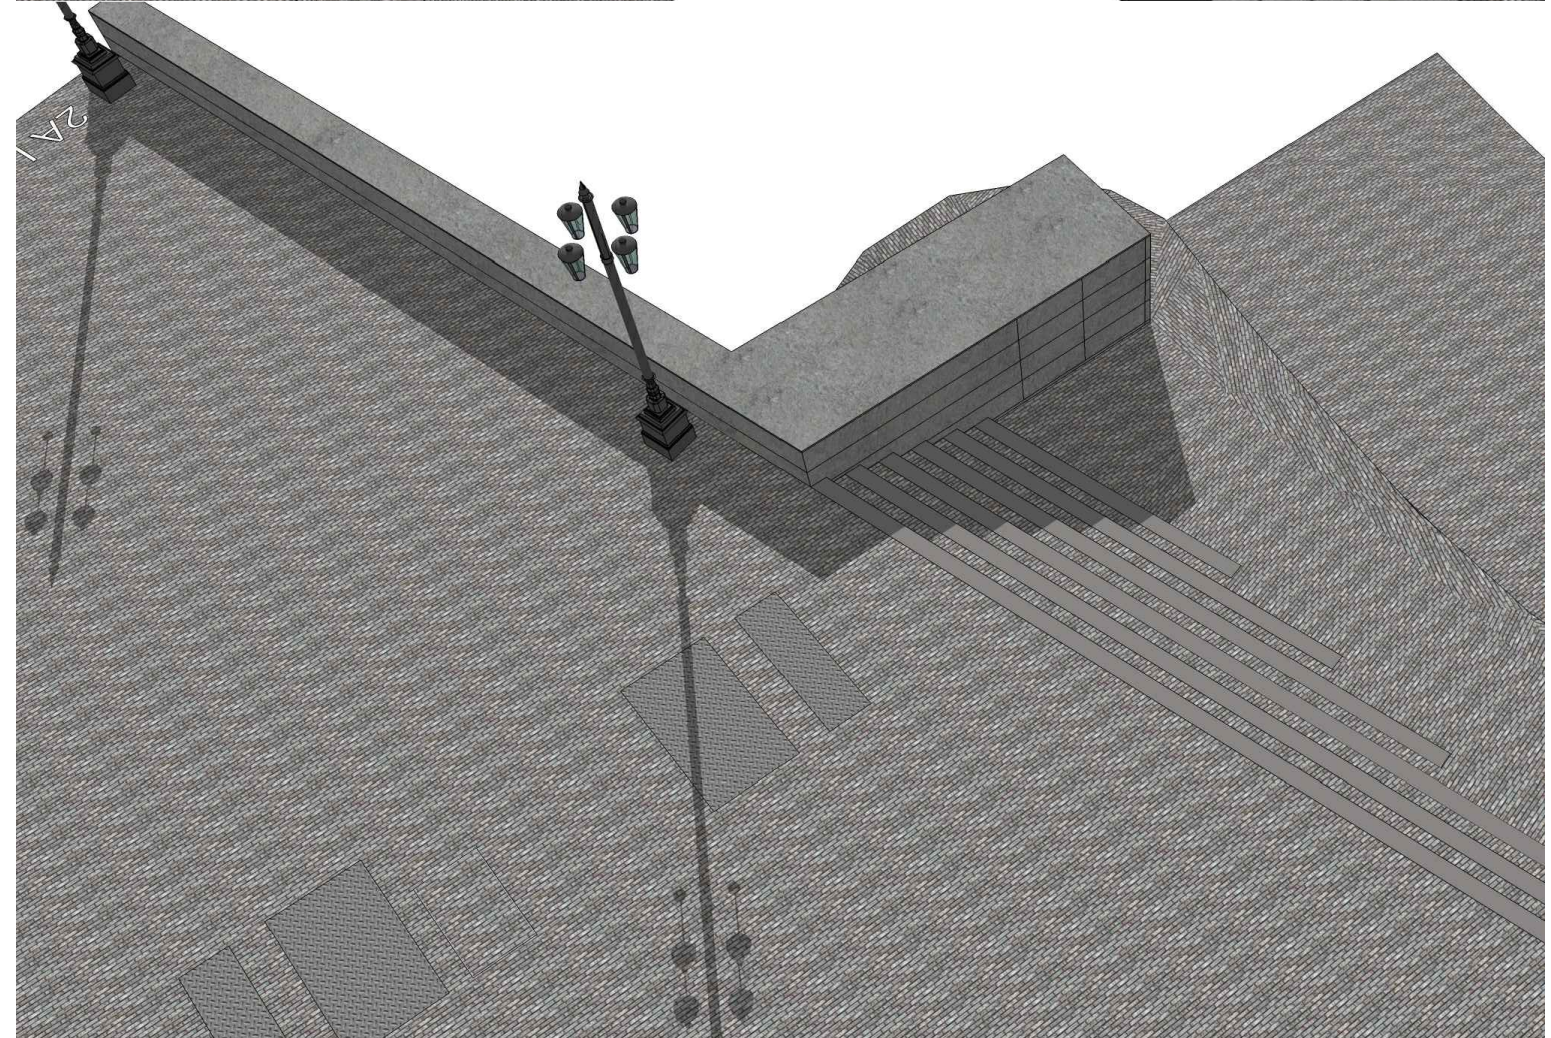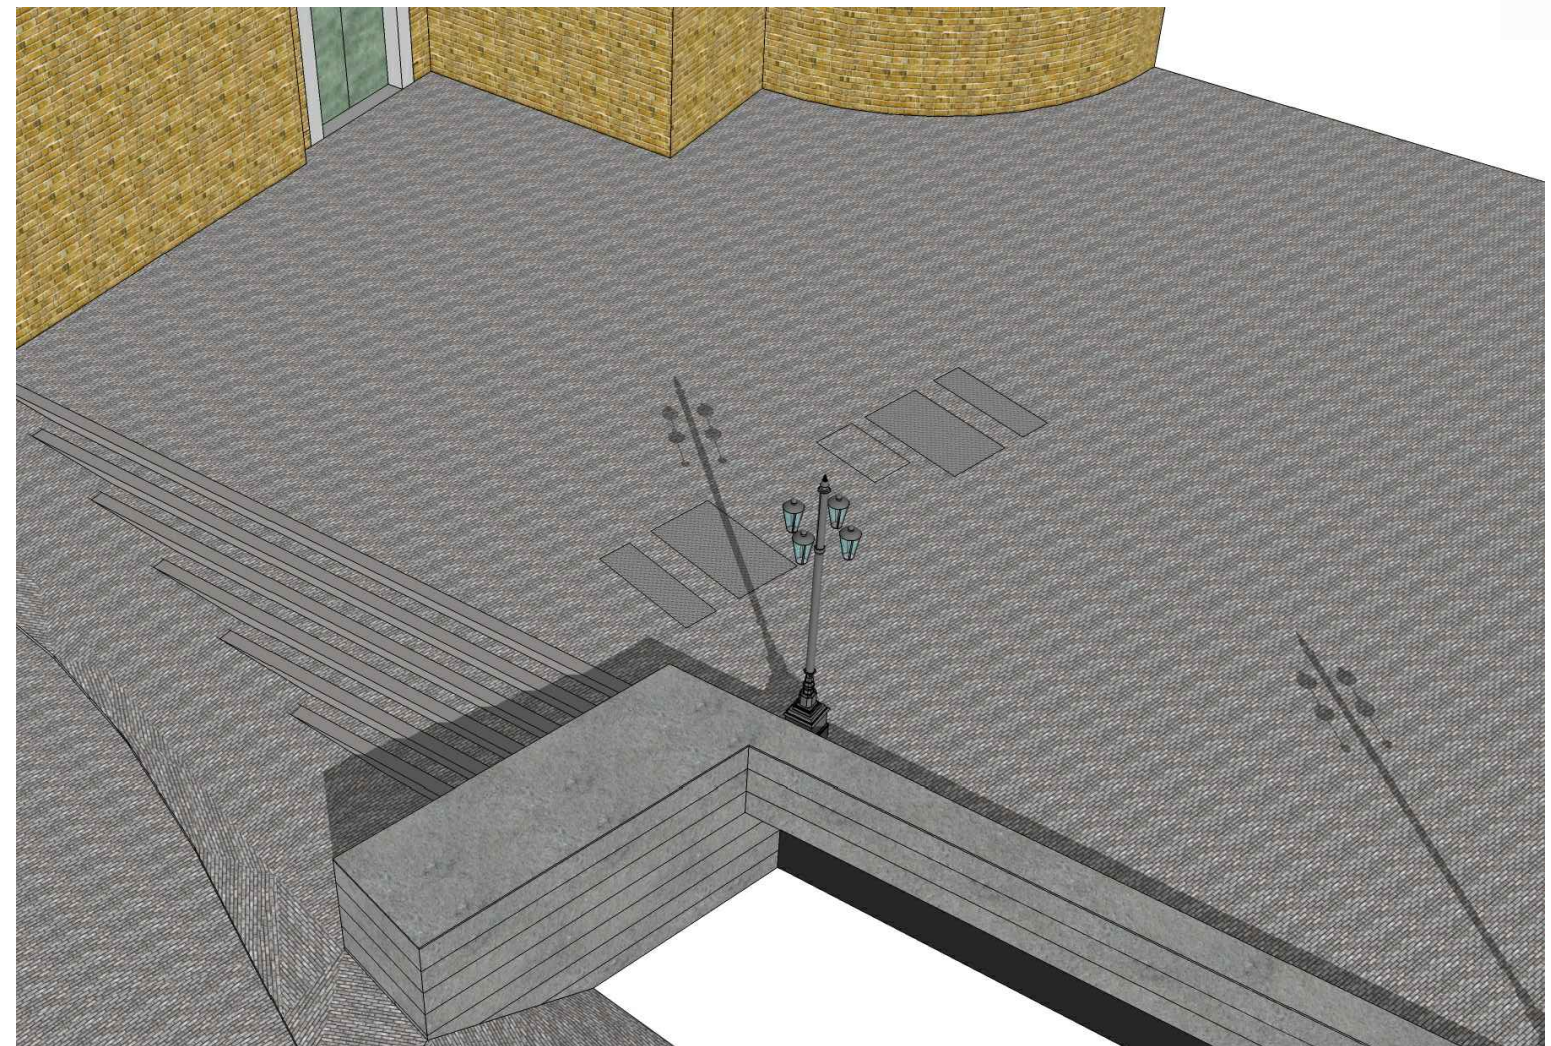



nieuwe situatie





nieuwe situatie




IMPRESSIE

STROOMVOORZ.
DOSSIER


VRIJTHOF
2017.532

DATUM 30.11.2017
SCHAAL -

MH1architecten

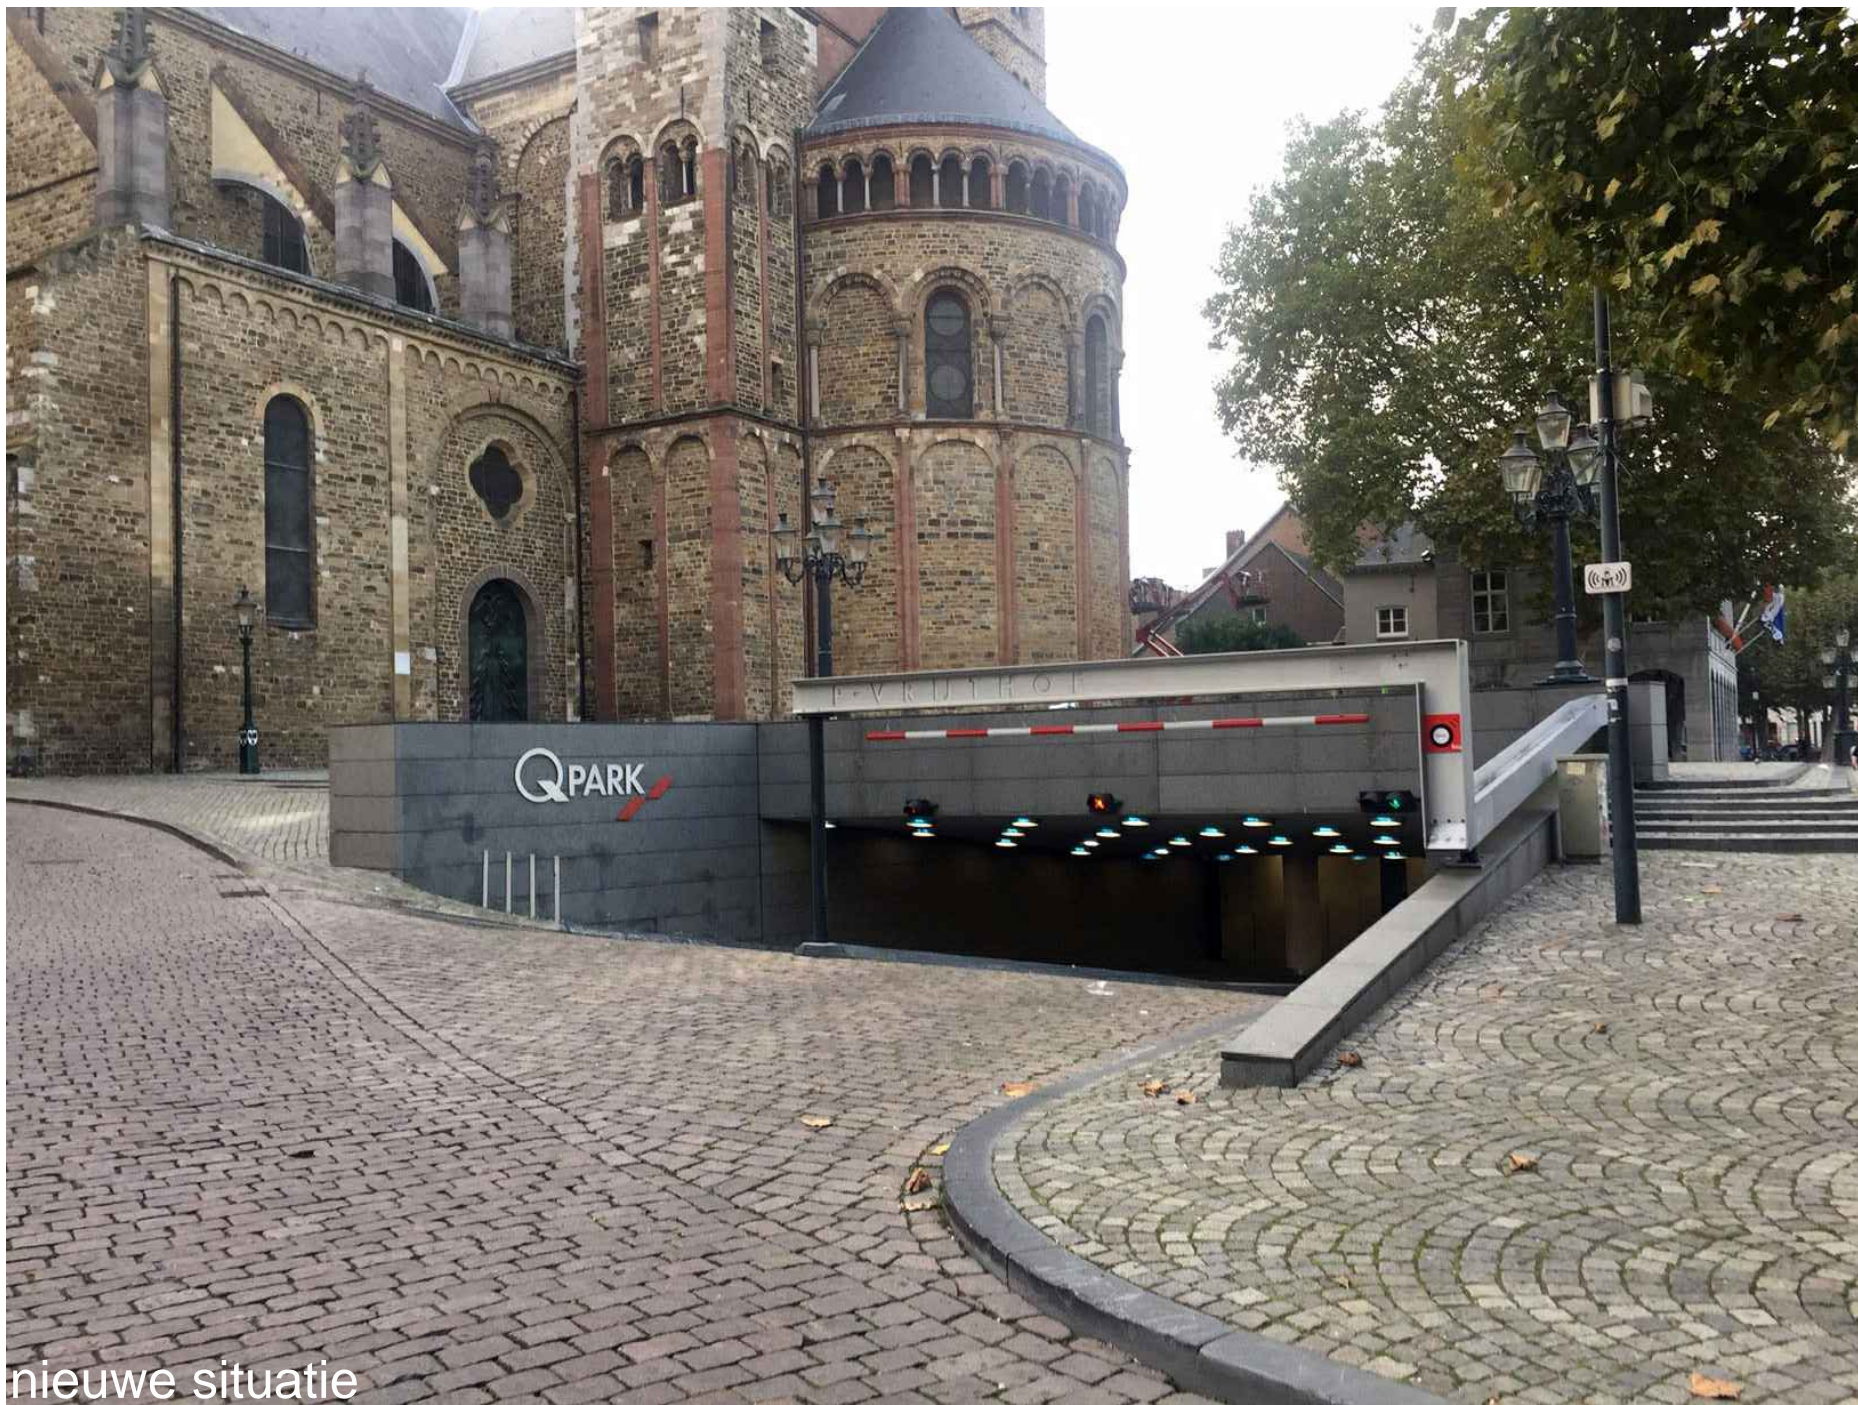

nieuwe situatie

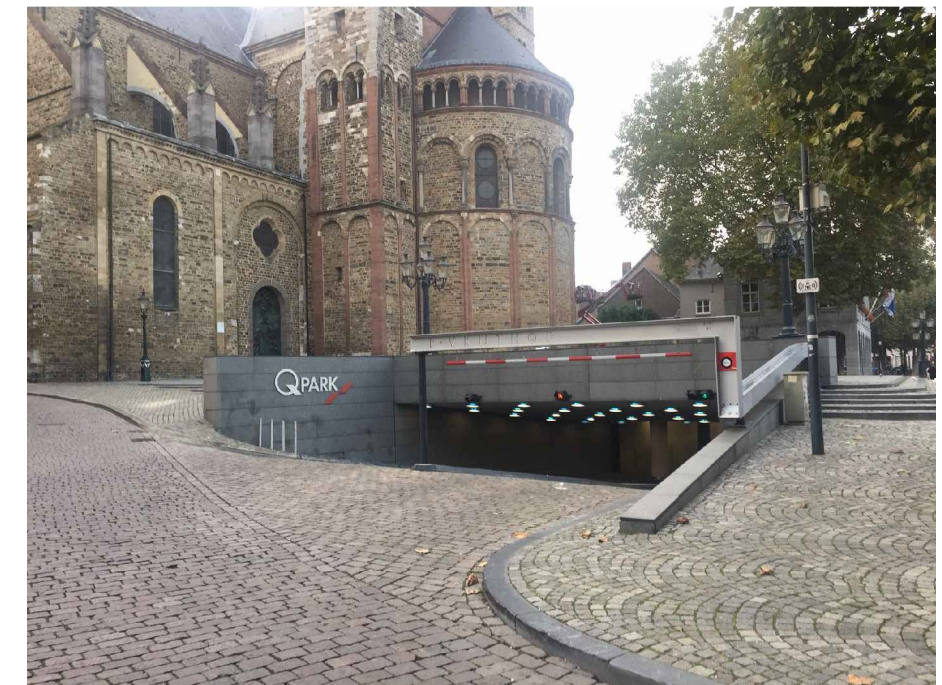

IMPRESSIE

STROOMVOORZ.
DOSSIER

VRIJTHOF
2017.532

DATUM 23.11.2017
SCHAAL -

MH1architecten