


**Overzicht met locaties profielen**  
Schaal 1:1000

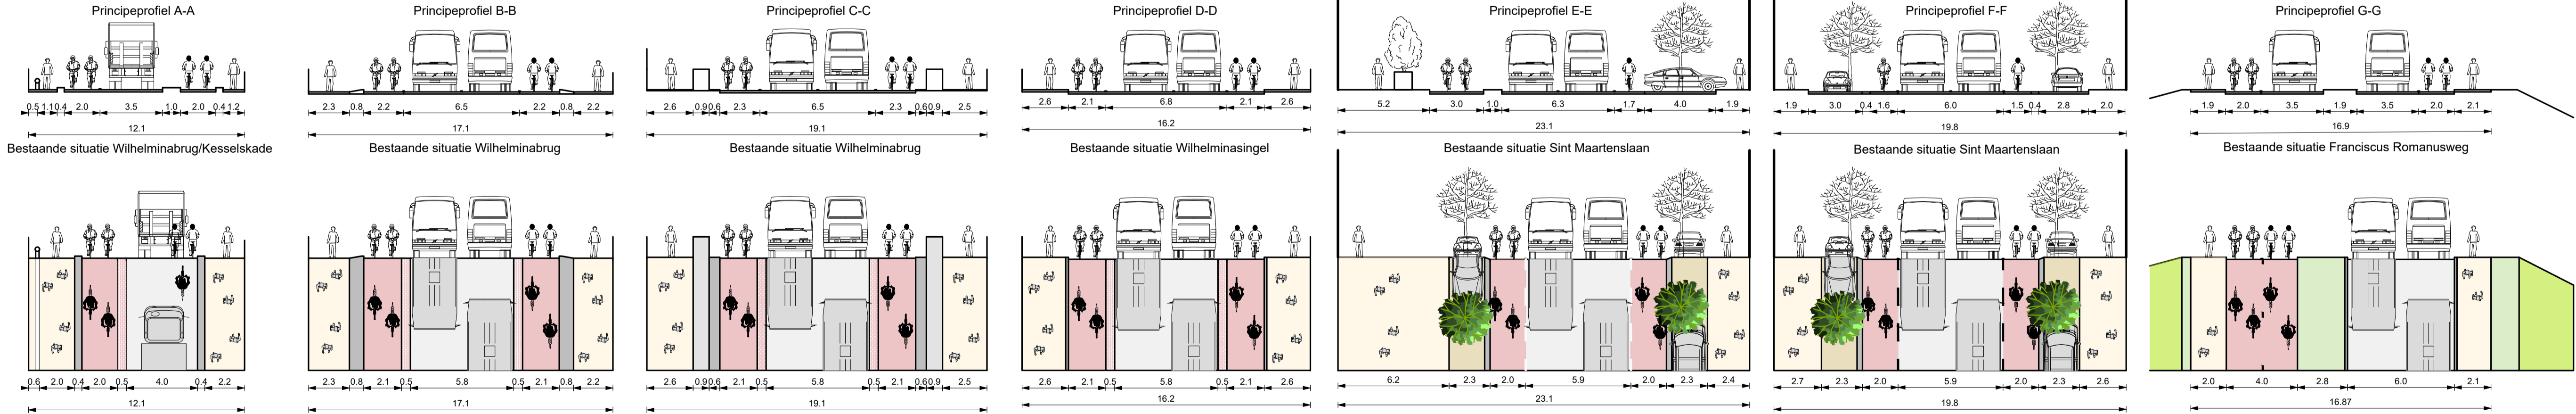

- Legenda**
- Verharding autoverkeer
  - Verharding fietsverkeer
  - Verharding bus
  - Verharding voetganger
  - Margestreek asfaltverharding kleur rood met streetprint
  - Klinkerverharding
  - Verharding geleiders
  - Verharding parkeren
  - Betonband
  - Groenstrook
  - Talud

Gemeente Maastricht  
**Studie Sint Maartenslaan - Wilhelminasingel**  
Dwarsprofielen Sint Maartenslaan - Wilhelminasingel met fietsstroken