


Rijcurvesimulatie bus, lengte 12m

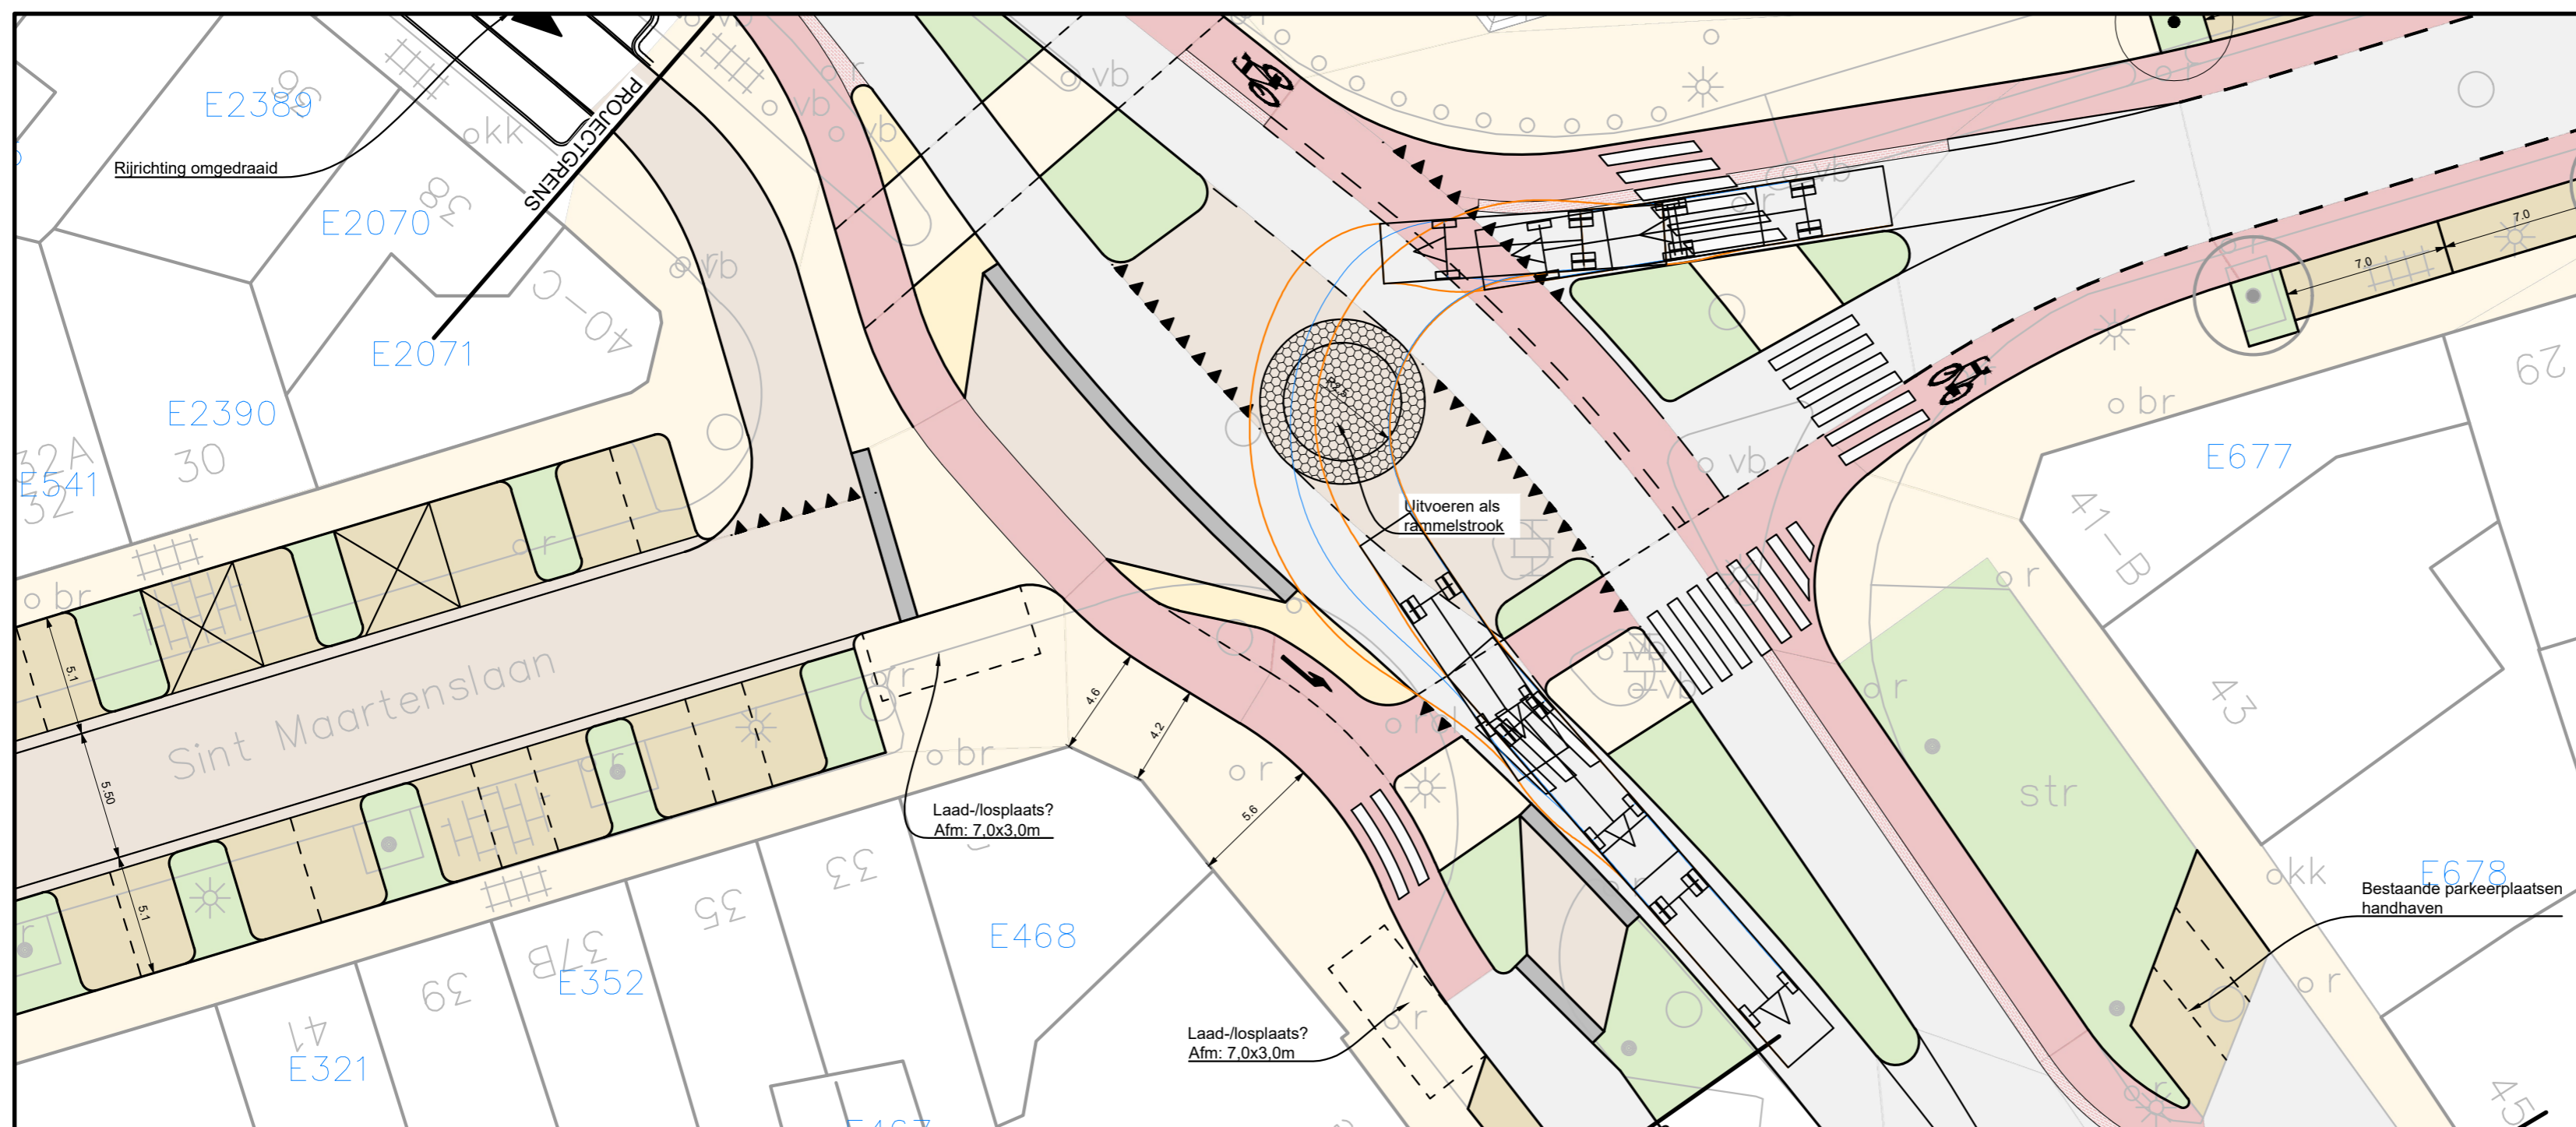

Rijcurvesimulatie gelede bus, lengte 18m

Gemeente Maastricht
Studie Sint Maartenslaan - Wilhelminasingel

Kruispunt Sint Maartenslaan - Wilhelminasingel
 Rijcurvesimulaties bus linksaf richting Wilhelminasingel



Kenmerk 011803.20220825.T01.07.01
 Datum 25-08-2022
 Ontwerper Peter Dinnissen
 Schaal 1:250
 Formaat A2

www.goudappel.nl

Deventer - Den Haag - Eindhoven - Leeuwarden - Amsterdam