



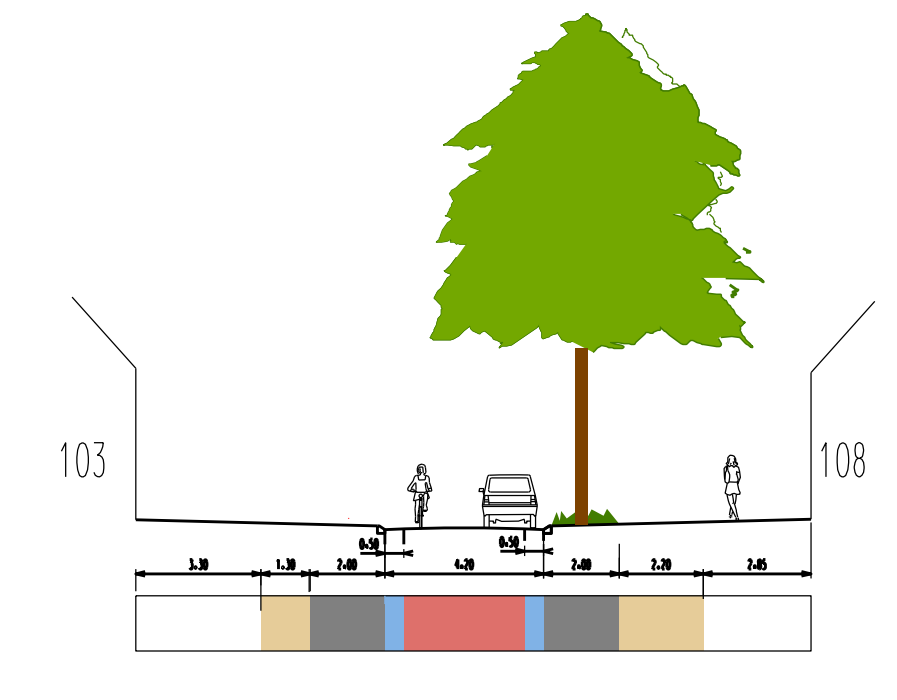


Dwarsprofiel Populierweg t.h.v. huisnr 108

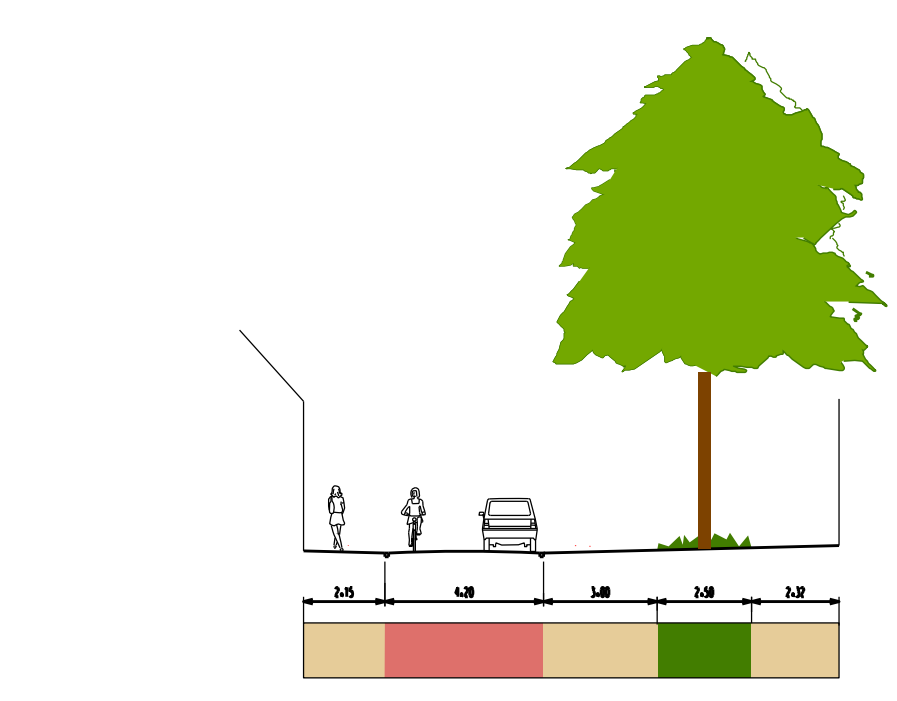


Dwarsprofiel Dolmanstraat t.h.v. kerk



Dwarsprofiel Dolmanstraat t.h.v. huisnr 36B

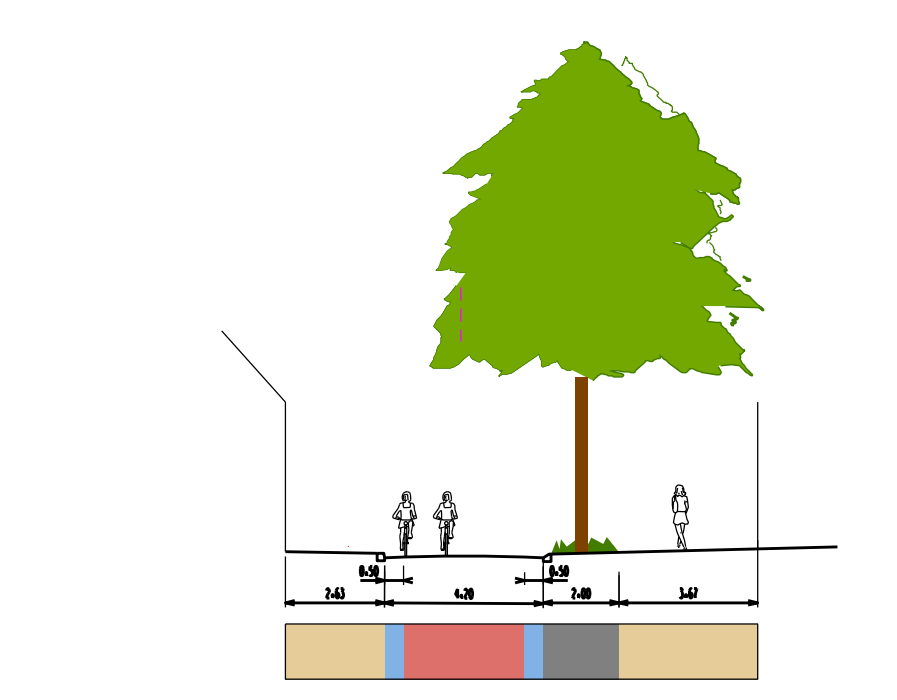

Dwarsprofiel Dolmanstraat tussen nr 52 en 54

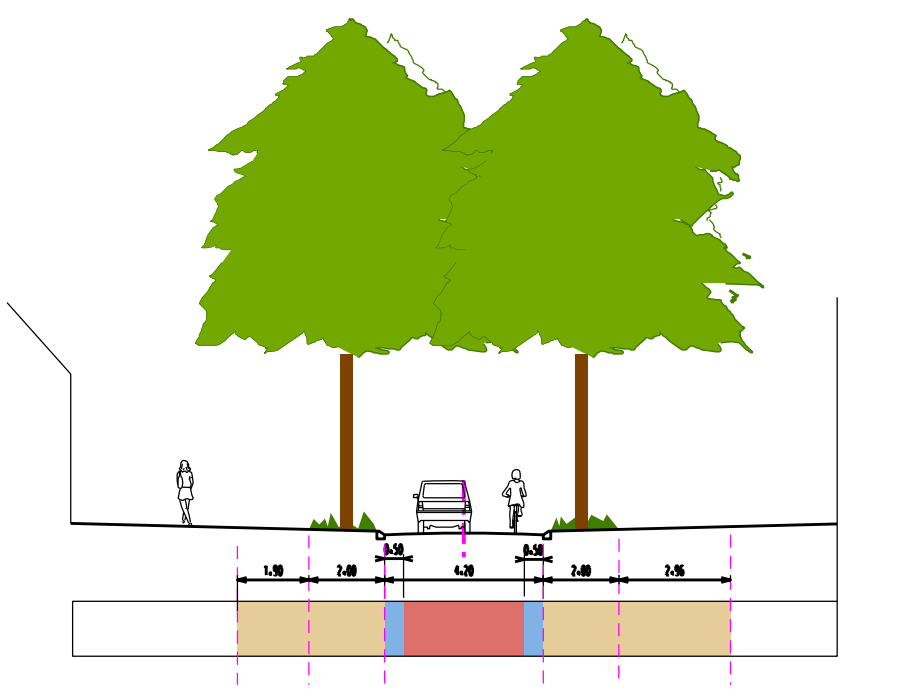

**LEGENDA**  
**ALGEMEEN**

WERKGRENS

**VERHARDINGEN**  
**ELEMENTVERHARDINGEN**

- AAN TE BRENGEN BETONSTRAATSTENEN  
KLEUR ROOD FORMAAT KF VERBODVERBAND
- AAN TE BRENGEN GEBAKKEN KLINKERS  
KLEUR ORANJE FORMAAT OF ELLEBOOGVERBAND
- AAN TE BRENGEN GEBAKKEN KLINKERS  
KLEUR ANTRACET FORMAAT KF VERBODVERBAND
- AAN TE BRENGEN BETONSTRAATSTENEN  
KLEUR ANTRACET FORMAAT KF VERBODVERBAND
- AAN TE BRENGEN TROTTOIRTEGELS  
FORMAAT 300X300MM  
KLEUR GRIS, IN HALFSTEENVERBAND
- AAN TE BRENGEN BETONSTRAATSTENEN  
FORMAAT 300X300MM  
KLEUR ORANJE, FORMAAT KF IN HALFSTEENVERBAND  
LENGTERICHTING

**KANTOPSLUITINGEN**

- AAN TE BRENGEN TROTTOIRBANDEN  
FORMAAT 300X300MM KLEUR ANTRACET,  
STREKLAAG VAN BISS, IN BETONFUNDERING
- AAN TE BRENGEN TROTTOIRBANDEN  
FORMAAT 300X300MM KLEUR ANTRACET,  
STREKLAAG VAN BISS, IN BETONFUNDERING

**RIOLERING**

- AAN TE BRENGEN STRAAT/TROTTOIRKOLK (COMBIKOLK)

**BEPLANTINGEN**

- TE HANDHAVEN BOOM
- AAN TE BRENGEN BOOM  
TUAH METERPHILIA, 20x25 CM
- AAN TE BRENGEN ONDERBEPLANTING  
Pilea Microcarpa Spotted C1.5 Alava  
DOOR DERDEN
- AAN TE BRENGEN ONDERBEPLANTING  
Symphoricarpos Pix Bizzard 4 4x102 C1.5 30x40 cm  
DOOR DERDEN
- AAN TE BRENGEN ONDERBEPLANTING  
Solanum Nigrum Snow Cover 5 4x102 C1.5 30x40 cm  
DOOR DERDEN
- AAN TE BRENGEN GEVELTUJTES  
- Sleutel 1.5 laag + 45cm  
- Inclusief opkluisend 50x50cm en afsluiten met hekkende  
- Exacte locatie en afmeting te overnemen op de Bestuur.

**OPENBARE VERLICHTING**

- BESTAANDE LICHTMASTEN TE VERPLAATSEN  
N.A.V. VERLICHTINGSONTWERP  
DOOR DERDEN

**MARKEERING & BEBODING**

- AAN TE BRENGEN MARKEERING  
WITTE BISS KF
- AAN TE BRENGEN VERKEERSBORDEN  
OP FLESPAAL OF LICHTMAST

\*\*\* aan de opgegeven maatvoering kunnen geen rechten worden ontleend \*\*\*

	Limmel	par.	datum
	Dolmanstraat/Populierweg/Bethlehemweg	MN	04-10-2023
	Herinrichting		
	Situatie en dwarsprofielen		
Eindconcept			
organisatieonderdeel: Beleid & Ontwikkeling	Ruimte - Mobiliteit	schaal: 1:1000	naam tekening: Dolmanstraat website_DO_SIT_A6_20231004_A0

Bestand: c:\osgd\data\delijke\Inrichting\Verkeer\Ontwerpen\Wijk\buurLimmel\Dolmanstraat website\_DO\_SIT\_A6\_20231004.gsn