VOOR VERVOLG KORVETWEG ZIE INZET

INZET: VERVOLG KORVETWEG

ALTERNATIEF MET TROTTOIR DOORGEZET OVER DE SPOORWEGOVERGANG

BESTAANDE SITUATIE

- BESTAANDE BEBOUWING
- BESTAANDE RVV BEBORDING MET BORENNUMMER
- BESTAANDE BOOM
- BESTAANDE BOOM VERWIJDEREN

NIEUWE SITUATIE

- PROJECTGRENS
- NIEUW ASFALT, ZWART
- NIEUW ASFALT, ROOD
- NIEUW ASFALT, ZWART
- AAN TE BRENGEN BETONTEGELS 30X30X4,5CM.
- AAN TE BRENGEN GEBAKKEN KLINKERS, KLEUR ROODBRUIN.
- AAN TE BRENGEN BETONSTRAATSTEENEN KF, HALFSTEENSVERBAND, KLEUR GRIJS
- AAN TE BRENGEN BETONSTRAATSTEENEN KF, KEPERVERBAND, KLEUR GRIJS
- AAN TE BRENGEN GRASBETONTEGELS VLAK 40X60CM
- AAN TE BRENGEN WRITBANDEN 60X60CM, KLEUR ANTRACIET
- NIEUWE GROENSTROOK
- AAN TE BRENGEN HAGSBEPLANTING, PRUNUS LAUROCERASUS 'GRUNER TEPPICH', MAAT 40-60 CZ 4 STUKS/M2
- AAN TE BRENGEN HAGSBEPLANTING, CARPINUS BETULUS, MAAT 80-100, DUBBELE RIJ, 10 STUKS/M1
- AAN TE BRENGEN HAGSBEPLANTING CARPINUS BETULUS, MAAT 80-100, DRIE RIJEN 10 STUKS/M1
- AAN TE BRENGEN HAGSBEPLANTING CARPINUS BETULUS, MAAT 80-100, VIER RIJEN 20 STUKS/M1
- STRUWEEL MENGSEL, MAAT 80-100, 1 STUK/M2
  - CRATAEGUS MONOGYNA 20%
  - CORNUS MAS 10%
  - EVONYMUS EUROPAEUS 20%
  - LONICERA XYLOSTEUM 5%
  - ROSA CANINA 20%
  - CORYLUS AVELLANA 5%
  - SAMBUCUS NIGRA 5%
- INZAAIEN VRUIDENMENGSEL, WAZIMENGSEL a.d. CRUYDT HOEK 2-GRAMM/M2
- NIEUWE KANT VERHARDING
- NIEUWE RWS-BAND 11/20X30CM, KLEUR ANTRACIET
- NIEUWE TROTTOIRBAND 18/20X30CM, KLEUR ANTRACIET
- NIEUWE VERLAAGDE TROTTOIRBAND 18/20X30CM, KLEUR ANTRACIET
- NIEUWE RABATBAND 28X30CM, KLEUR ANTRACIET
- NIEUWE VERLAAGDE RABATBAND 28X30CM, KLEUR ANTRACIET
- NIEUWE SCHEIDINGSBAND 18/20X30CM, KLEUR ANTRACIET
- NIEUWE OPSLUITBAND 10/20CM, KLEUR ANTRACIET
- NIEUWE BUSBAND, KLEUR ANTRACIET
- RIBBELTEGEL 30X30CM, KLEUR WIT
- INSTAPWARKERING 60X60CM
- ATTENTIEVLAK 60X60CM, KLEUR CONFORM RONDOM LIGGENDE BESTRATING
- WAARSCHUWINGSWARKERING, NOPPENTEGELS 150X60CM OF 30X60CM, KLEUR WIT
- NIEUWE MARKERING
- G12A — NIEUWE RVV BEBORDING MET BORENNUMMER
- SA — NIEUWE BOOM, SOORT: ZIE TABEL

Boomsoort		Maat	Aantal
SA	SALIX ALBA	20-25 cm	11
AS	ALNUS SPAETHII 'SPAETH'	20-25 cm	7
AC	ALNUS CORDATA	20-25 cm	3
TP	TILIA PLATYPHYLLOS	20-25 cm	2
QR	QUERCUS ROBUR	20-25 cm	2

Opmerking:
- RVV-bebording zoveel mogelijk combineren met lichtmasten/vri-lantaarn

Dimpelfiet
Aan tot 22.00 uur/ 100%
22.00 uur tot middernacht 70%
middernacht tot 05.00uur 50%
05.00 uur tot 06.00 uur 70%
06.00 uur tot uit 100%

Elevatie van de aan te brengen armaturen is ten opzichte van de weglatte.
Lef op het de hoek van de uitbouchen.

Aantal	Symbool	Aanbeding	Maat	Armatuurtype	Inrichting	Dimpel	Dimpel	Kleur	Opmerking
10		Aanbrengen W+A	Nedal KD40PT02.8E.A47	Philips Lumi BGP701 T25 LED24-4S PSD DM 1xLED24-4S/757/27/50 70 BL1 FG	0	N	/		
11		Aanbrengen W+A	Nedal KD40PT02.8E.A47	Philips Lumi BGP701 T25 LED16-4S PSD DM 1xLED16-4S/757/27/50 70 BL1 FG	0	N	/		
7		Verplaatsen W+A	Bestaand: Mast 9m	Bestaand: Philips BGP202 LED	0	N	N	50%	
1		Verplaatsen W+A	Bestaand: Mast 9m	Bestaand: Philips 55G202LSON-T150BGP283 LED	0	N	N	50%	
6		Aanbrengen W+A	Nedal KD40PT02.8E.A47	Philips Lumi BGP701 T25 LED32-4S PSD DM 1xLED32-4S/757/27/50 80 FG	0	N	/		
1		Aanbrengen W+A	Nedal 1K80LED03.8E.K60	Philips Lumi BGP703 T25 LED32-4S PSD DM 1xLED32-4S/757/27/50 80 FG	0	N	/		
47		Nieuwe aansluiting	-	-	-	-	-	-	Net leidtaharwater
11		Verwijderen aansluiting	-	-	-	-	-	-	Net leidtaharwater
-		Bestaande Lichtmast	-	-	-	-	-	-	
7		Richting verplaatsen	-	-	-	-	-	-	
11		Verwijderen Lichtmast	-	-	-	-	-	-	

Lengteprofiel A-A
Schaal 1:100

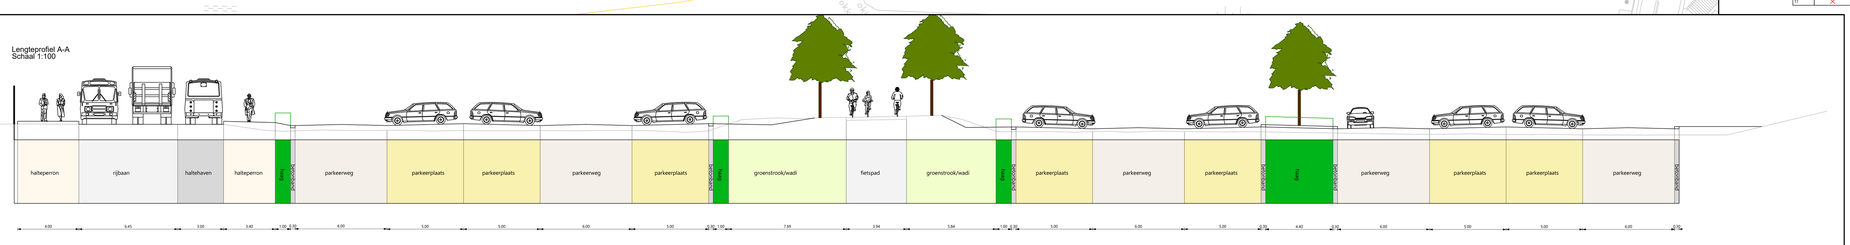

Gemeente Maastricht

IO-OR nr: 656V2 – 2025

Gemeente Maastricht

IO-OR GOEDGEKEURD
Definitief Ontwerp
d.d. 24-06-2025 par.

LEGENDA:
- Carrosserie voertuig
- Manoeuvre bovenbouw
- Manoeuvre wielen
- Marge 1.00 meter

Gemeente Maastricht
P&R Noord
Uitbreiding met P3 en P4

www.goudappel.nl — Deventer - Den Haag - Eindhoven - Leeuwarden - Amsterdam

Kenmerk 019031 2025010 T01 01-06
Datum 30-05-2025
Ontwerper Peter Dinnissen
Schaal 1:250
Formaat 1680x2970mm