

MARKTREGLEMENT BOERENMARKT STATIONSSTRAAT

HET COLLEGE VAN BURGEMEESTER EN WETHOUDERS VAN MAASTRICHT,

Gelet op artikel 3 van de Marktverordening Maastricht 2009,

Overwegende dat het wenselijk is nadere regels vast te stellen met betrekking tot de uitvoering van de Marktverordening Maastricht 2009;

BESLUIT VAST TE STELLEN DE VOLGENDE:

Nadere regels voor de boerenmarkt Stationsstraat in de gemeente Maastricht.

Hoofdstuk I Algemene bepalingen

Artikel 1 Dag, plaats en tijd van de markt

De boerenmarkt op de Stationsstraat op donderdag van 13.00 tot 18.00 uur, waarbij geldt dat dit terrein marktterrein is van 11.00 tot 19.00 uur. Het marktterrein is vastgesteld in de bijlage.

Artikel 2 Afgelasting of wijziging markt

In het belang van de orde op de markt en de veiligheid van personen en goederen kan de marktmeester:

- a) de vergunninghouders verplichten de noodzakelijke maatregelen te treffen om de markt anders op te stellen of in te richten;
- b) besluiten de markt niet te laten aanvangen of onmiddellijk te beëindigen.

Geen weekmarkt wordt gehouden op officieel erkende Nederlandse feestdagen.

Artikel 3 Inrichting van de markt

1. Het college stelt het aantal en de omvang van de standplaatsen en de opstelling en indeling van de boerenmarkt Stationsstraat vast in een standplaatsenplan.
2. De afmetingen van een standplaats zijn bepaald op 4 x 2,5 meter, zijnde 10 m².
Het college kan bij de toewijzing van de plaatsen afwijken van deze afmetingen.

Artikel 4 Branche-indeling

De branchering en het minimum en maximum aantal vergunninghouders per branche zijn vastgesteld in het als bijlage opgenomen branchepatroon.

Artikel 5 Instellen marktcommissie

Vanwege de geringe omvang van de markt is er is geen marktcommissie ingesteld.

Hoofdstuk II Marktvergunningen

Artikel 6 Marktvergunning

1. In de marktvergunning van de boerenmarkt wordt in ieder geval vermeld:
 - a) de gegevens die noodzakelijk zijn ter identificatie van degene aan wie de marktvergunning is verleend;
 - b) de branche die de vergunninghouder mag verhandelen;
 - c) het aantal m² standplaatsruimte;
2. Het opzeggen van de marktvergunning kan alleen schriftelijk met ingang van het eerstvolgende kwartaal plaatsvinden.

Artikel 7 Inschrijving op de anciënniteitslijst

Een vergunninghouder van een vaste standplaats wordt ingeschreven op een doorlopend genummerde lijst, genaamd anciënniteitslijst met vermelding van en in volgorde van de datum waarop hem voor het eerst een vaste standplaats is toegewezen. Bij deze inschrijving wordt tevens vermeld de branche waarin de vergunninghouder is ingedeeld.

Artikel 8 Doorhalen van inschrijving op de anciënniteitslijst

Indien de marktvergunning van een houder van een vaste standplaats wordt opgezegd of overgedragen, wordt de inschrijving op de anciënniteitslijst doorgehaald.

Artikel 9 Overschrijving vaste standplaatsvergunning

1. Op verzoek van de vergunninghouder kan de standplaatsvergunning worden overgeschreven op een ander natuurlijk bevoegd persoon. De overschrijving geldt voor dezelfde branche, aantal meters en standplaats
2. Het college kan dit artikel buiten toepassing laten of daarvan afwijken

Hoofdstuk III Toewijzen en innemen van standplaatsen

Artikel 10 Toewijzing standplaatsen

Een standplaats wordt toegewezen als vaste standplaats en dient aaneengesloten te zijn. Er worden geen meelopers- en standwerkersplaatsen toegewezen.

Artikel 11 Het toewijzen van een vaste standplaats

Een standplaats wordt toegewezen als vaste standplaats. Een vrije standplaats wordt uitgegeven aan de eerste gegadigde die zich meldt en voldoet aan de gestelde voorwaarden uit dit reglement, met dien verstande dat de aangeboden producten nog niet wordt verkocht.

Hoofdstuk IV Bepalingen over het gebruik van materiaal

Artikel 13 Eigen materiaal

1. De vergunninghouder neemt zijn standplaats in met eigen materiaal.
2. Bij een aanvraag voor het gebruik van eigen materiaal dient de vergunninghouder in ieder geval de volgende gegevens over te leggen:
 - a) een opgave van de lengte, hoogte en breedte;
 - b) een gedetailleerde tekening;
 - c) foto's van het eigen materiaal;
 - d) een bewijs van veiligheid van het te gebruiken eigen materiaal en apparatuur, indien het eigen materiaal is voorzien van installaties waarin gekookt, gebakken, gebraden of gefrituurd kan worden. Dit bewijs moet jaarlijks opnieuw worden overgelegd, waarbij de laatste keuring van het materiaal niet langer dan één jaar mag hebben plaatsgevonden.

Artikel 14 Eisen eigen materiaal

1. Een aanvraag voor het gebruik van eigen materiaal wordt door de marktmeester goedgekeurd indien het eigen materiaal technisch inpasbaar is binnen de beschikbare ruimte op de markt zoals aangegeven in het in artikel 3 genoemde standplaatsenplan;
2. Het college kan besluiten dat met een verkoopwagen met afwijkende maten standplaats wordt ingenomen.

Hoofdstuk V Bepalingen over het gebruik van een standplaats

Artikel 15 Tijdstip innemen standplaats / aan- en afvoer goederen

1. Het is vergunninghouders verboden buiten de tijden van het aangewezen marktterrein voertuigen, goederen of anderszins ruimte in te nemen.
2. De vergunninghouder is verplicht zijn standplaats verkoopklaar vanaf begintijd van de markt tot de sluitingstijd van de markt in te nemen. Dit ter beoordeling van de marktmeester.

Artikel 16 Innemen standplaats

1. De vergunninghouder is verplicht zijn standplaats in zijn geheel in te nemen met de goederen uit de branche waarvoor hem de marktvergunning is verleend.
2. De vergunninghouder is niet verplicht zijn standplaats persoonlijk in te nemen. De vervanger staat voor rekening en risico van de vergunninghouder en komt diens marktverplichtingen na.
3. De vergunninghouder met een vaste standplaats mag met toestemming van de marktmeester verplaatsen naar een vrije standplaats.

Artikel 17 Aantal keren innemen vaste standplaats

De vergunninghouder van een vaste standplaats moet minimaal 40 maal per jaar zijn standplaats op de markt innemen anders vervalt zijn vergunning.

Hoofdstuk VI Overige bepalingen

Artikel 18 Obstakels en welstand

Het is verboden:

- a. de doorgang en de wandelgangen op het marktterrein op enigerlei wijze te belemmeren;
- b. op een standplaats andere goederen dan die waarvoor marktvergunning is verleend, uit te stallen, aan te bieden, te verkopen, af te leveren of in voorraad te hebben;
- c. op enigerlei wijze aan eigen materiaal voorwerpen te bevestigen of te hebben, zodanig dat deze uitsteken buiten de standplaats;
- d. voertuigen tijdens de openingstijden van de markt op het marktterrein te verplaatsen of te parkeren behoudens toestemming marktmeester.

Artikel 19 Schoonhouden en opleveren standplaats

De vergunninghouder dient:

- a. ervoor te zorgen dat zijn standplaats steeds een goed verzorgd aanzien biedt;
- b. tijdens de markt zelf zijn afval, verpakkingsmaterialen en dergelijke in te zamelen en op te slaan binnen de grenzen van zijn standplaats;
- c. bij het verlaten van het marktterrein zijn standplaats en onmiddellijke omgeving daarvan schoon op te leveren en zelf voor de afvoer van zijn marktafval zorg te dragen;
- d. indien hij de opdracht krijgt om aan de voorzijde van zijn kraam of verkoopgelegenheid afvalbakken te plaatsen, hieraan te voldoen en volle afvalbakken leeg te maken. Dit afval hoort ook bij het bedrijfsafval van de vergunninghouder;
- e. indien hij handel drijft in artikelen van een branche waaruit zou kunnen voortvloeien dat de ondergrond en omgeving van zijn standplaats vervuild raakt, hiervoor maatregelen te treffen om dit te voorkomen.
- f. De te treffen maatregelen dienen ter goedkeuring van de marktmeester, en zo nodig op zijn aanwijzingen, te geschieden.

Artikel 20 Het gebruik van geluidsapparatuur

Het gebruikmaken van geluidsapparatuur is alleen toegestaan na verleende toestemming hiervoor van de marktmeester en mag geen overlast veroorzaken.

Artikel 21 Algemene veiligheidsnormen

1. In het kader van brandpreventie gelden de volgende verplichtingen voor de vergunninghouder:
 - a. elektrische lampen dienen zo te worden gemonteerd dat zij niet in aanraking kunnen komen met gemakkelijk brandbare stoffen;
 - b. losse kabels moeten zich op een hoogte van ten minste 2.50 meter boven de grond bevinden en kabels die in de looppaden op de grond liggen moeten afgedekt worden met afdekmaten, dit ter goedkeuring van de marktmeester;
 - c. bij elke verkoopinrichting waar wordt gebakken of gebraden, moet een doelmatig blusapparaat, een blusdeken almede een deksel voor afsluiting van de pannen aanwezig zijn;
 - d. een gaskomfoor of een elektrisch komfoor moet zijn opgesteld op een plaats van onbrandbaar materiaal dat de warmte slecht geleidt;
 - e. een gaskomfoor moet door middel van een speciaal daarvoor geconstrueerde rubberslang met metalen klemmen of koppelingen aan de gasflessen zijn verbonden;
 - f. lege of niet in gebruik zijnde gasflessen moeten buiten een kraam of wagen zijn opgesteld. In gebruik zijnde flessen moeten op een goed geventileerde plaats staan opgesteld en niet toegankelijk zijn voor derden;
 - g. emballage en verpakkingsmateriaal mogen niet in of nabij open vuur aanwezig zijn;
 - h. ballons met brandbaar gas gevuld, mogen niet aanwezig zijn.
 - i. zeilen van kramen en verkoopwagens dienen brandwerend te zijn.
2. Het gebruik van kook- en bakinstallaties en van verwarmingsapparatuur is alleen toegestaan na verleende goedkeuring van de brandweer.

3. Het is niet toegestaan op de markt elektriciteit van een derde te betrekken. Het zelf in de elektriciteit voorzien is niet toegestaan behoudens toestemming marktmeester.

Hoofdstuk VII Overgangs- en slotbepalingen

Artikel 22 Overgangsbepalingen

Waar vaste vergunninghouders op grond van de Marktverordening Maastricht 2009 over rechten beschikken die strijdig zijn met het bepaalde in dit reglement blijven die rechten gerespecteerd.

Artikel 23 Intrekking

Alle vorige Marktreglementen Maastricht worden ingetrokken.

Artikel 24 Citeertitel en inwerkingtreding

1. Dit reglement treedt in werking met ingang van de dag na die van de bekendmaking.
2. Deze nadere regels worden aangehaald als: Marktreglement boerenmarkt Stationsstraat Maastricht.

Aldus vastgesteld in de vergadering van het college van burgemeester en wethouders van de gemeente Maastricht op 19 december 2017.

De secretaris,

P. Buijtels

De burgemeester,

J.M. Penn-te Strake

BRANCHEBESLUIT WEEK- EN DAGMARKTEN MAASTRICHT

Artikel 1 Begripsomschrijvingen

De in artikel 1 van de Marktverordening Maastricht 2009 gegeven begripsomschrijvingen zijn tevens van toepassing op dit branchebesluit.

Artikel 2 Branchering

1. Op de markten mag uitsluitend een soort of assortiment van waren of goederen worden verhandeld uit de hoofdbranches en bijbehorende branches die zijn aangewezen in het branchepatroon van de betreffende markt, zoals opgenomen in de bijlagen van dit besluit.
2. Per markt en per branche krijgen niet meer standplaatshouders vergunning dan het in het branchepatroon van de betreffende markt voor die branche vastgestelde maximum.
3. Met uitzondering van het bepaalde in artikel 3 mag een marktvergunninghouder slechts in één branche actief zijn. Deze branche wordt vermeld op de vergunning van de betreffende marktvergunninghouder. Vermenging van branches is niet toegestaan.
4. Branchewijziging is niet toegestaan.

Artikel 3 Brancheoverschrijdende waren of goederen

1. Indien het kernassortiment tot één bepaalde branche behoort, doch één van de waren of goederen van het kernassortiment, althans een klein aantal daarvan, daarnaast ook bij een andere branche kan worden ondergebracht, dan worden die waren of goederen geacht tot dezelfde branche te behoren als de waren of goederen in het kernassortiment.

Artikel 4 Herijking branchepatroon

Geregeld zal het branchepatroon getoetst worden op basis van inpasbaarheid en wenselijkheid en zonodig opnieuw vastgesteld worden. Hierbij heeft de Marktcommissie Maastricht een adviserende rol.

Artikel 5 Inwerkingtreding en overgangsbepaling

1. Dit besluit treedt in werking met ingang van de dag na die waarop bekendmaking heeft plaatsgevonden.
2. De inwerkingtreding van dit besluit heeft geen gevolg voor vergunninghouders van vaste standplaatsen wiens vergunning voor de inwerkingtreding van dit besluit producten c.q. branches vermeldt die ingevolge dit besluit en het bijbehorende branchepatroon branchevermenging opleveren. Een eventuele overschrijding van de in het branchepatroon gestelde maxima zal door natuurlijk verloop dienen te verdwijnen.

Artikel 6 Citeertitel

Dit besluit kan worden aangehaald onder de titel *Branchebesluit weekmarkten Maastricht*.

Bijlagen: branchepatroon per markt.

Aldus vastgesteld in de vergadering van het college van burgemeester en wethouders van de gemeente Maastricht op 19 december 2017.

De secretaris,


P. Buijtels

De burgemeester,

J.M. Penn-te Strake

BRANCHEPATROON BOERENMARKT, STATIONSSTRAAT (BIOLOGISCH)

NR. HOOFD- /BRANCHE	HOOFDBRANCHE/BRANCHE	OMSCHRIJVING BRANCHE	MINIMAAL AANTAL VERGUNNING- HOUDERS	MAXIMAAL AANTAL VERGUNNING- HOUDERS
1	BIOLOGISCHE EN ECOLOGISCHE WAREN		NVT	6

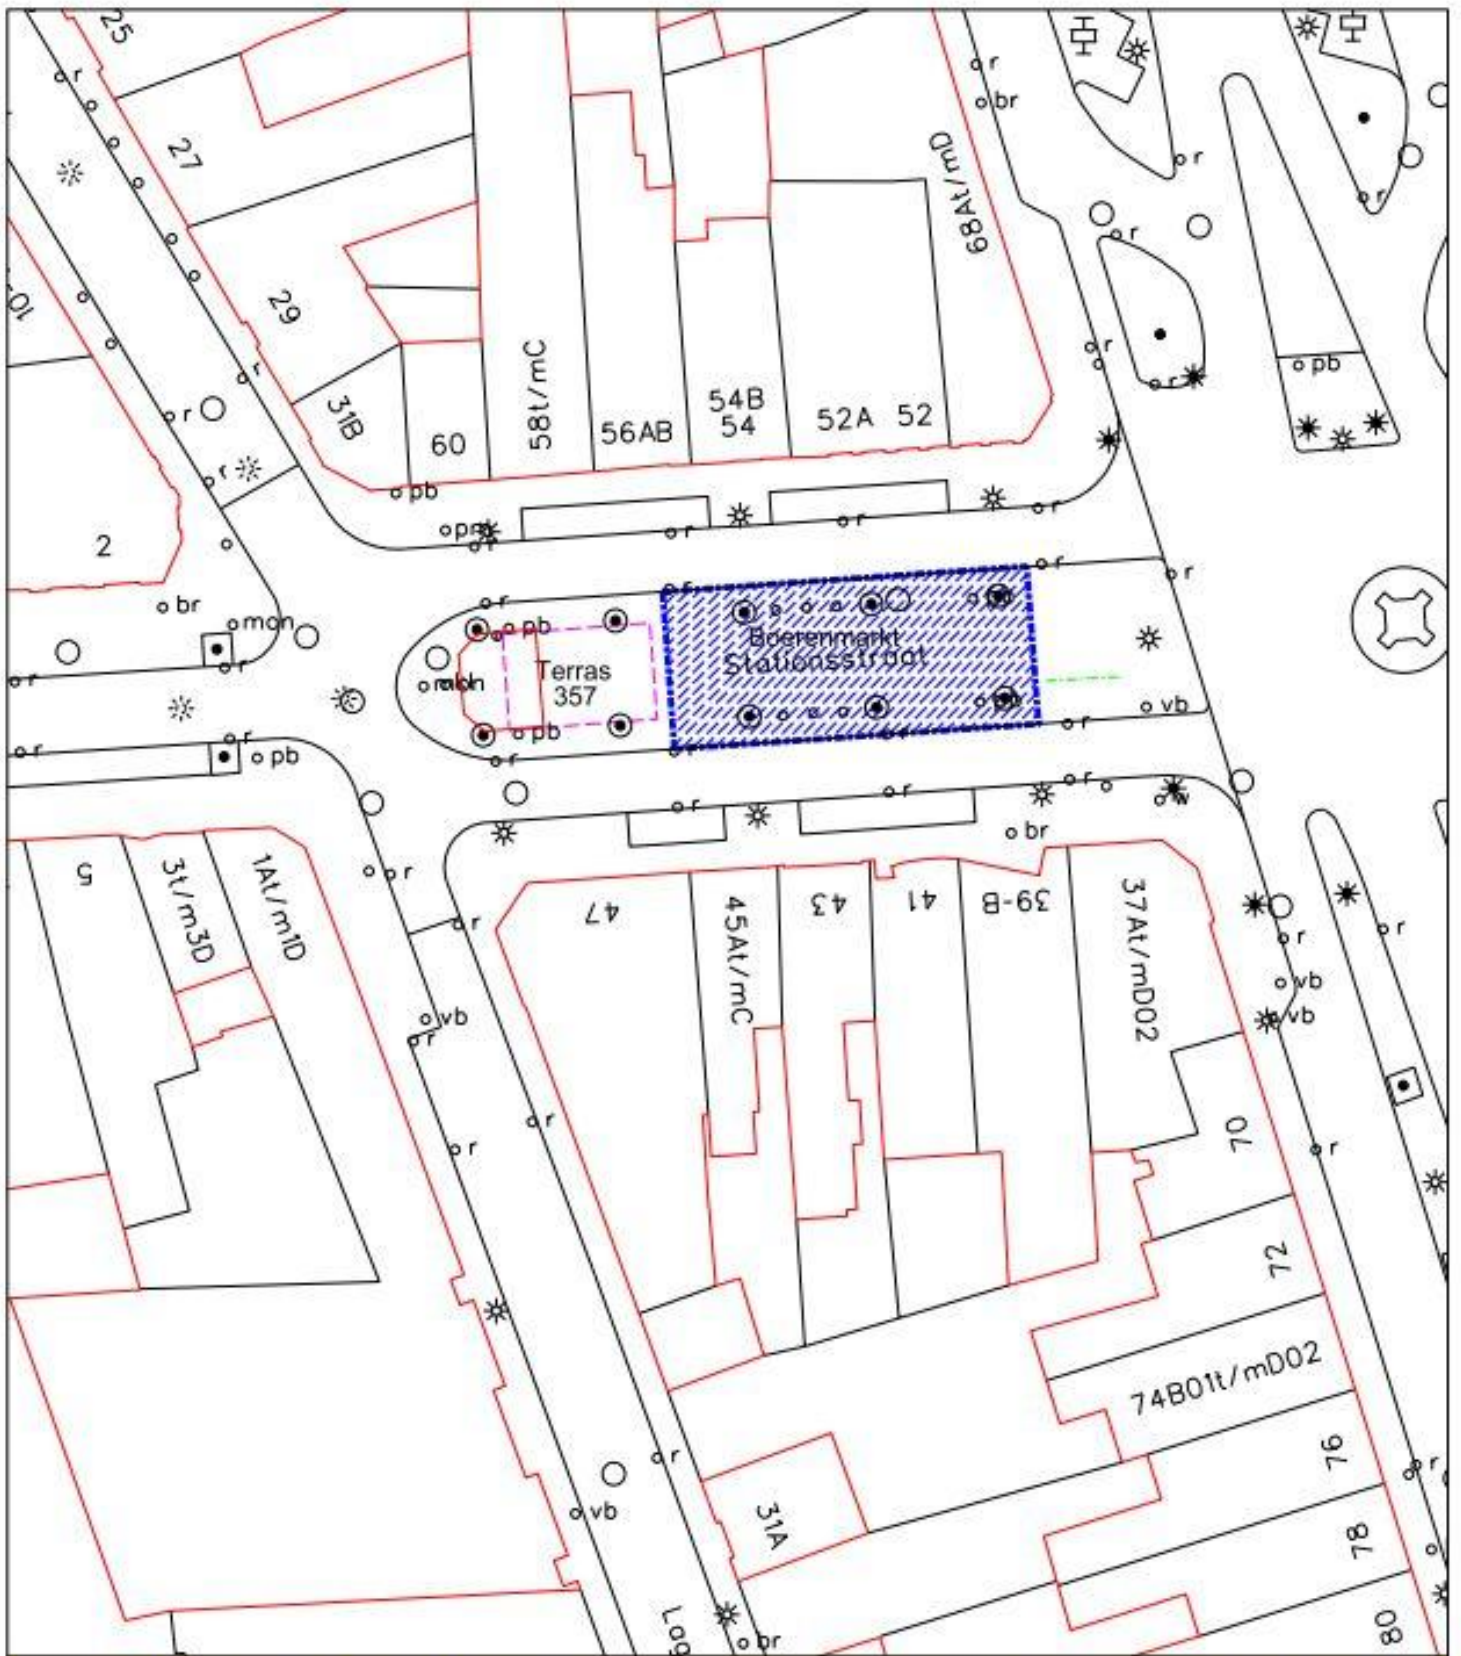

Aan dit kaartproduct kunnen geen rechten worden ontleend.

SCHAAL 1:500

Bron: Vastgoed-Informatie

Beleid en Ontwikkeling – Vastgoed-Informatie – Gemeente Maastricht



Gemeente Maastricht

Marktreglement & Standplaatsenplan
Donderdagmarkt Stationstraat



Begrenzing marktterrein

school 1:500

bijbehorende tekening



vervangt nr.

proef	datum
D.B.	06-10-'17

tekening nr.

SANCTIEBELEID MARKTEN MAASTRICHT 2018

HET COLLEGE VAN BURGEMEESTER EN WETHOUDERS VAN DE GEMEENTE MAASTRICHT

Gelet op:

- De marktverordening Maastricht 2009;
- Het marktreglement woensdagmarkt Maastricht;
- Het marktreglement vrijdagmarkt Maastricht;
- Het marktreglement boerenmarkt Stationsstraat Maastricht;
- Het marktreglement antiek- en curiosamarkt Maastricht;
- Het marktreglement brocante markt Maastricht;
- Het marktreglement dagmarkt Markt;
- Het marktreglement dagmarkt Vrijthof.

Overwegende dat het wenselijk is nadere regels op te stellen voor de handhaving met betrekking tot uitvoering van de Marktverordening Maastricht 2009 en bovenstaande marktreglementen voor een ordelijk verloop van de markten in Maastricht;

BESLUIT VAST TE STELLEN:

Sanctiebeleid markten Maastricht 2018

Artikel 1 Algemene bepalingen

1. Het sanctiebeleid markten Maastricht 2018 is van toepassing op alle markten in Maastricht:
 - a. woensdagmarkt op de Markt;
 - b. vrijdagmarkt op de Markt;
 - c. boerenmarkt in de Stationsstraat;
 - d. antiek- en curiosamarkt op de Markt;
 - e. brocante markt in de Boschstraat;
 - f. dagmarkt op de Markt;
 - g. dagmarkt op het Vrijthof.
2. Waar in het sanctiebeleid Markten Maastricht 2018 wordt gesproken over het toepassen van (spoedeisende) bestuursdwang of het opleggen van een last onder dwangsom wordt toepassing gegeven aan het bepaalde in de Algemene wet bestuursrecht.

Artikel 2 Sanctiematrix

1. Bij overtreding van het bij of krachtens de Marktverordening Maastricht 2009 bepaalde, wordt het sanctiesysteem gevolgd dat in de 7 bijlagen bij dit sanctiebeleid is opgenomen (sanctiematrix).
2. Dit sanctiesysteem laat onverlet de mogelijkheid om een last onder bestuursdwang op te leggen of spoedshalve bestuursdwang toe te passen.
3. Indien het opleggen van een last onder dwangsom in een specifiek geval niet effectief wordt geacht, kan deze sanctie achterwege gelaten worden en direct worden overgegaan tot schorsing of uitsluiting zoals in de matrix is aangegeven.
4. Indien een last onder dwangsom wordt opgelegd, hoeft niet het maximum van drie keer de dwangsom per overtreding te worden verbeurd, voordat overgegaan kan worden tot het toepassen van het volgende sanctiemiddel.
5. Als een overtreding leidt tot een schorsing, dan geldt deze schorsing voor alle markten zoals genoemd in artikel 1 van dit beleid.

Artikel 3 Afwijking beleidsregel

Ingeval van ernstige fysieke bedreiging en/of poging tot geweld (of een poging daartoe) door de vergunninghouder en/of diens medewerker(s) gericht tegen de marktmeester en/of door ons

aangewezen toezichhoudende personen en/of andere medewerkers belast met toezicht en handhaving ongeacht de locatie waar deze ernstige fysieke bedreiging en/of poging tot geweld plaatsvindt, kan de vergunninghouder met onmiddellijke ingang voor 4 marktdagen worden geschorst voor alle markten. Als de situatie daartoe aanleiding geeft, kan aansluitend op de schorsing de marktvergunning worden ingetrokken.

Artikel 4 Inwerkingtreding

1. Dit sanctiebeleid wordt aangehaald als “Sanctiebeleid markten Maastricht 2018”;
2. Dit sanctiebeleid treedt in werking met ingang van de dag na die waarop de bekendmaking heeft plaatsgevonden.

Aldus vastgesteld in de vergadering van het college van burgemeester en wethouders van de gemeente Maastricht op 19 december 2017.

De secretaris,

P. Buijtels

De burgemeester,

J.M. Penn-te Strake

Sanctiematrix behorende bij Marktverordening Maastricht 2009 en Marktreglement boerenmarkt

Regeling	Korte omschrijving	1 ^e actie	1 ^e sanctie	2 ^e sanctie (bij recidive binnen 1 jaar naar 1 ^e sanctie)	3 ^e sanctie (bij recidive binnen 1 jaar naar 2 ^e sanctie)	4 ^e sanctie (bij recidive binnen 1 jaar naar 3 ^e sanctie)	5 ^e sanctie (bij recidive binnen 1 jaar naar 4 ^e sanctie)
Art. 4 Marktverordening Maastricht 2009	Innemen standplaats zonder vergunning	Mondelinge aankondiging	Toepassen bestuurs dwang (het onmiddellijk doen verlaten van het marktterrein)				
Art. 15 Marktreglement boerenmarkt	Niet voldoen aan de tijdstippen van inname standplaats	Mondelinge aankondiging, direct gevolgd door een schriftelijke waarschuwing	Dwangsom €100,- per overtreding max. €300,-	Schorsing voor 1 marktdag	Schorsing voor 2 marktdagen	Schorsing voor 4 marktdagen	Intrekken vergunning
Art. 16, lid 1 Marktreglement boerenmarkt	Niet in zijn geheel innemen standplaats met vergunde goederen	Mondelinge aankondiging, direct gevolgd door een schriftelijke waarschuwing	Dwangsom €100,- per overtreding max. €300,-	Schorsing voor 2 marktdagen	Schorsing voor 4 marktdagen	Intrekken vergunning	
Art. 17 Marktreglement boerenmarkt	Niet ten minste 40 maal per jaar standplaats innemen	Mondelinge aankondiging, direct gevolgd door een schriftelijke waarschuwing	Intrekken vergunning				
Art. 18 Marktreglement boerenmarkt	Doorgang en wandelgangen belemmeren / niet vergunde goederen / uitsteeksels buiten de standplaats / voertuigen	Mondelinge aankondiging, direct gevolgd door een schriftelijke waarschuwing	Toepassen bestuurs dwang (het onmiddellijk doen opheffen van de strijdige situatie op het marktterrein)				
Art. 19 Marktreglement boerenmarkt	Geen goed verzorgd aanzien bieden / geen afvalinzameling tijdens de markt / niet schoon opleveren standplaats en onmiddellijke omgeving / niet voldoen aan de	Mondelinge aankondiging, direct gevolgd door een schriftelijke waarschuwing	Dwangsom €100,- per overtreding max. €300,- exclusief de kosten van de reiniging door de gemeente	Schorsing voor 1 marktdag	Schorsing voor 2 marktdagen	Schorsing voor 4 marktdagen	Intrekken vergunning

	opdracht afvalbakken te plaatsen						
Art. 20 Marktreglement boerenmarkt	Geen toestemming gebruik geluidsapparatuur	Mondelinge aankondiging, direct gevolgd door een schriftelijke waarschuwing	Toepassen bestuurs dwang (het onmiddellijk doen opheffen van de strijdige situatie op het marktterrein)				
Art. 21 lid 1 en 2 Marktreglement boerenmarkt	Niet voldoen aan veiligheidsnormen	Mondelinge aankondiging, direct gevolgd door een schriftelijke waarschuwing	Toepassen bestuurs dwang (het opheffen van de onveilige situatie)				
Art. 21, lid 3 Marktreglement boerenmarkt	Zonder toestemming college gebruik maken van elektriciteit van derden	Mondelinge aankondiging, direct gevolgd door een schriftelijke waarschuwing	Dwangsom €100,- per overtreding max. €300,-	Schorsing voor 1 marktdag	Schorsing voor 2 marktdagen	Schorsing voor 4 marktdagen	Intrekken vergunning