

MARKTREGLEMENT ANTIK- EN CURIOSA MAASTRICHT

HET COLLEGE VAN BURGEMEESTER EN WETHOUDERS VAN MAASTRICHT,

Gelet op artikel 3 van de Marktverordening Maastricht 2009,

Overwegende dat het wenselijk is nadere regels vast te stellen met betrekking tot de uitvoering van de Marktverordening Maastricht 2009;

BESLUIT VAST TE STELLEN DE VOLGENDE:

Nadere regels voor de Antiek- en curiosa markt in de gemeente Maastricht.

Hoofdstuk I Algemene bepalingen

Artikel 1 Dag, plaats en tijd van de markt

De Antiek- en curiosa markt op zaterdag op de Markt van 10.00 tot 17.00 uur, waarbij geldt dat dit terrein marktterrein is van zaterdag 7.00 tot 19.00 uur. Het marktterrein is vastgesteld in de bijlage.

Artikel 2 Afgelasting of wijziging markt

In het belang van de orde op de markt en de veiligheid van personen en goederen kan de marktmeester:

- a. de vergunninghouders verplichten de noodzakelijke maatregelen te treffen om de markt anders op te stellen of in te richten;
- b. besluiten de markt niet te laten aanvangen of onmiddellijk te beëindigen.
- c. geen markt wordt gehouden op officieel erkende Nederlandse feestdagen.
- d. de markt kan worden afgelast vanwege een evenement . Van een afgelasting van de markt wegens een evenement wordt minimaal twee weken vooraf melding gemaakt aan de vergunninghouders en via de sociale media van de gemeente Maastricht.
- e. Geen markt wordt gehouden bij minder dan 16 door vaste vergunninghouders in te nemen standplaatsen.

Artikel 3 Inrichting van de markt

1. Het college stelt het aantal en de omvang van de standplaatsen en de opstelling en indeling van de antiek- en curiosamarkt vast in een standplaatsenplan.
2. De afmetingen van een standplaats zijn bepaald op 4 x 2½ meter, zijnde 10 m².
Het college kan bij de toewijzing van de plaatsen afwijken van deze afmetingen.

Artikel 4 Instellen marktcommissie

Er is een marktcommissie die tot taak heeft het college gevraagd en ongevraagd te adviseren op het gebied van marktaangelegenheden. Het college legt de regels ten aanzien van de samenstelling en de taken van de marktcommissie vast in een reglement.

Hoofdstuk II Toewijzen en innemen van standplaatsen

Artikel 5 Toewijzing standplaatsen

Een standplaats wordt toegewezen als vaste standplaats of dagplaats. Een vrijgekomen of niet tijdig ingenomen vaste standplaats wordt tijdelijk als dagplaats uitgegeven. Een marktvergunning voor de standplaats wordt alleen verstrekt na betaling middels pintransactie.

Artikel 6 Het toewijzen van een vaste standplaats

Een opengevallen vaste standplaats op de markt wordt, indien die niet is vervallen, opnieuw als vaste standplaats uitgegeven.

Artikel 7 Standplaats op de Antiek- en curiosa markt

1. In afwijking van artikel 1, onderdeel d, van de Marktverordening Maastricht 2009, wordt onder vaste standplaats op de Antiek- en curiosa markt verstaan een door de marktmeester aan te wijzen standplaats.
2. Op de antiek- en curiosa markt mogen geen nieuwwaren en kleding verkocht worden behoudens zelfgemaakt en kunst.
3. De vergunninghouder van een vaste standplaats op de Antiek- en curiosa markt moet minimaal 25 keer per jaar zijn standplaats op de markt innemen anders vervalt zijn vergunning

Artikel 8 Toewijzing dagplaats op de antiek- en curiosamarkt

1. Om in aanmerking te komen voor een dagplaats dient de meeloper zich op de betreffende marktdag vóór 9.00 uur te melden bij de marktmeester. De meeloper wordt ingeschreven op een lijst.
2. Indien er meer meelopers zijn dan dagplaatsen bepaald de marktmeester, eventueel door middel van loting, welke meeloper als eerste in aanmerking komt voor een dagplaats. Vervolgens wordt de lijst afgewerkt totdat alle dagplaatsen zijn uitgegeven of alle meelopers zijn geplaatst.

Hoofdstuk III Bepalingen over het gebruik van materiaal

Artikel 9 Huurkraam of eigen materiaal

1. De vergunninghouder neemt zijn standplaats in met een huurkraam van een door het college aangewezen kramenverhuurder.
2. De kramen dienen een wit zeil als afdekking te hebben.
3. Gebruik van eigen materiaal is uitsluitend toegestaan met toestemming van de marktmeester.

Hoofdstuk IV Bepalingen over het gebruik van een standplaats

Artikel 10 Tijdstip innemen standplaats / aan- en afvoer goederen

1. Het is vergunninghouders verboden later dan een uur na afloop van de markt met een voertuig, goederen of anderszins ruimte in te nemen of goederen aan of af te voeren.
2. De vergunninghouder is verplicht zijn standplaats verkoopklaar vanaf begintijd van de markt tot de sluitingstijd van de markt in te nemen. Dit is ter beoordeling van de marktmeester.
3. De vergunninghouder is verplicht zijn standplaats in te nemen tenzij hij zich uiterlijk één uur voor aanvang markt heeft afgemeld.
4. Indien de vergunninghouder zijn vaste standplaats op de Antiek- en curiosa markt niet uiterlijk een uur voor aanvang van de markt heeft ingenomen, wordt de desbetreffende standplaats voor die dag als dagplaats aangemerkt, tenzij de vergunninghouder de marktmeester uiterlijk een uur voor aanvang van de markt heeft verzocht zijn vaste staanplaats voor hem beschikbaar te houden. De vergunninghouder heeft dan de mogelijkheid om zijn standplaats tot uiterlijk de begintijd van de markt in te nemen.

Artikel 11 Innemen standplaats

1. De vergunninghouder neemt de standplaats die hem is toegewezen in.
2. De marktmeester kan de vergunninghouder toegestaan goederen of voorwerpen buiten de standplaats in te laten nemen.
3. De vergunninghouder is verplicht zijn vaste of tijdelijke standplaats in zijn geheel in te nemen met de goederen uit de branche waarvoor hem de marktvergunning is verleend.
4. De vergunninghouder is niet verplicht zijn standplaats persoonlijk in te nemen. De vervanger staat voor rekening en risico van de vergunninghouder en komt diens marktverplichtingen na.
5. De vergunninghouder met een vaste standplaats, mag met toestemming van de marktmeester een andere vrije standplaats innemen.
6. Voertuigen mogen uitsluitend geparkeerd worden met toestemming marktmeester.

Hoofdstuk V Overige bepalingen

Artikel 12 Schoonhouden en opleveren standplaats

De vergunninghouder dient:

- a. ervoor te zorgen dat zijn standplaats steeds een goed verzorgd aanzien biedt;
- b. tijdens de markt zelf zijn afval, verpakkingsmaterialen en dergelijke in te zamelen en op te slaan binnen de grenzen van zijn standplaats;
- c. bij het verlaten van het marktterrein zijn standplaats en onmiddellijke omgeving daarvan schoon op te leveren en zelf voor de afvoer van zijn marktafval zorg te dragen;

Artikel 13 Het gebruik van geluidsapparatuur

Het gebruikmaken van geluidsapparatuur is alleen toegestaan na verleende toestemming hiervoor van de marktmeester en mag geen overlast veroorzaken.

Hoofdstuk VI Overgangs- en slotbepalingen

Artikel 14 Overgangsbepalingen

Waar vaste vergunninghouders op grond van de Marktverordening Maastricht 2009 over rechten beschikken die strijdig zijn met het bepaalde in dit reglement blijven die rechten gerespecteerd.

Artikel 15 Intrekking

Alle vorige Marktreglementen Maastricht worden ingetrokken.

Artikel 16 Citeertitel en inwerkingtreding

1. Dit reglement treedt in werking met ingang van de dag na die van de bekendmaking.
2. Deze nadere regels worden aangehaald als: Marktreglement antiek- en curiosamarkt Maastricht.

Aldus vastgesteld in de vergadering van het college van burgemeester en wethouders van de gemeente Maastricht op 19 december 2017.

De secretaris,

P. Buijtels

De burgemeester,

J.M. Penn-te Strake

BRANCHEBESLUIT WEEK- EN DAGMARKTEN MAASTRICHT

Artikel 1 Begripsomschrijvingen

De in artikel 1 van de Marktverordening Maastricht 2009 gegeven begripsomschrijvingen zijn tevens van toepassing op dit branchebesluit.

Artikel 2 Branchering

1. Op de markten mag uitsluitend een soort of assortiment van waren of goederen worden verhandeld uit de hoofdbranches en bijbehorende branches die zijn aangewezen in het branchepatroon van de betreffende markt, zoals opgenomen in de bijlagen van dit besluit.
2. Per markt en per branche krijgen niet meer standplaatshouders vergunning dan het in het branchepatroon van de betreffende markt voor die branche vastgestelde maximum.
3. Met uitzondering van het bepaalde in artikel 3 mag een marktvergunninghouder slechts in één branche actief zijn. Deze branche wordt vermeld op de vergunning van de betreffende marktvergunninghouder. Vermenging van branches is niet toegestaan.
4. Branchewijziging is niet toegestaan.

Artikel 3 Brancheoverschrijdende waren of goederen

1. Indien het kernassortiment tot één bepaalde branche behoort, doch één van de waren of goederen van het kernassortiment, althans een klein aantal daarvan, daarnaast ook bij een andere branche kan worden ondergebracht, dan worden die waren of goederen geacht tot dezelfde branche te behoren als de waren of goederen in het kernassortiment.

Artikel 4 Herijking branchepatroon

Geregeld zal het branchepatroon getoetst worden op basis van inpasbaarheid en wenselijkheid en zodanig opnieuw vastgesteld worden. Hierbij heeft de Marktcommissie Maastricht een adviserende rol.

Artikel 5 Inwerkingtreding en overgangsbepaling

1. Dit besluit treedt in werking met ingang van de dag na die waarop bekendmaking heeft plaatsgevonden.
2. De inwerkingtreding van dit besluit heeft geen gevolg voor vergunninghouders van vaste standplaatsen wiens vergunning voor de inwerkingtreding van dit besluit producten c.q. branches vermeldt die ingevolge dit besluit en het bijbehorende branchepatroon branchevermenging opleveren. Een eventuele overschrijding van de in het branchepatroon gestelde maxima zal door natuurlijk verloop dienen te verdwijnen.

Artikel 6 Citeertitel

Dit besluit kan worden aangehaald onder de titel *Branchebesluit weekmarkten Maastricht*.

Bijlagen: branchepatroon per markt.

Aldus vastgesteld in de vergadering van het college van burgemeester en wethouders van de gemeente Maastricht op 19 december 2017.

De secretaris,


P. Buijtels

De burgemeester,

J.M. Penn-te Strake

Branchepatroon zaterdagmarkt (antiek- en curiosamarkt)

NR. HOOFD-/ BRANCHE	HOOFDBRANCHE/BRANCHE	OMSCHRIJVING BRANCHE	MINIMAAL AANTAL VERGUNNING- HOUDERS	MAXIMAAL AANTAL VERGUNNING- HOUDERS
1	ANTIETK EN CURIOSA, TWEEDEHANDS EN ONGEREGELDE GOEDEREN		NVT	70

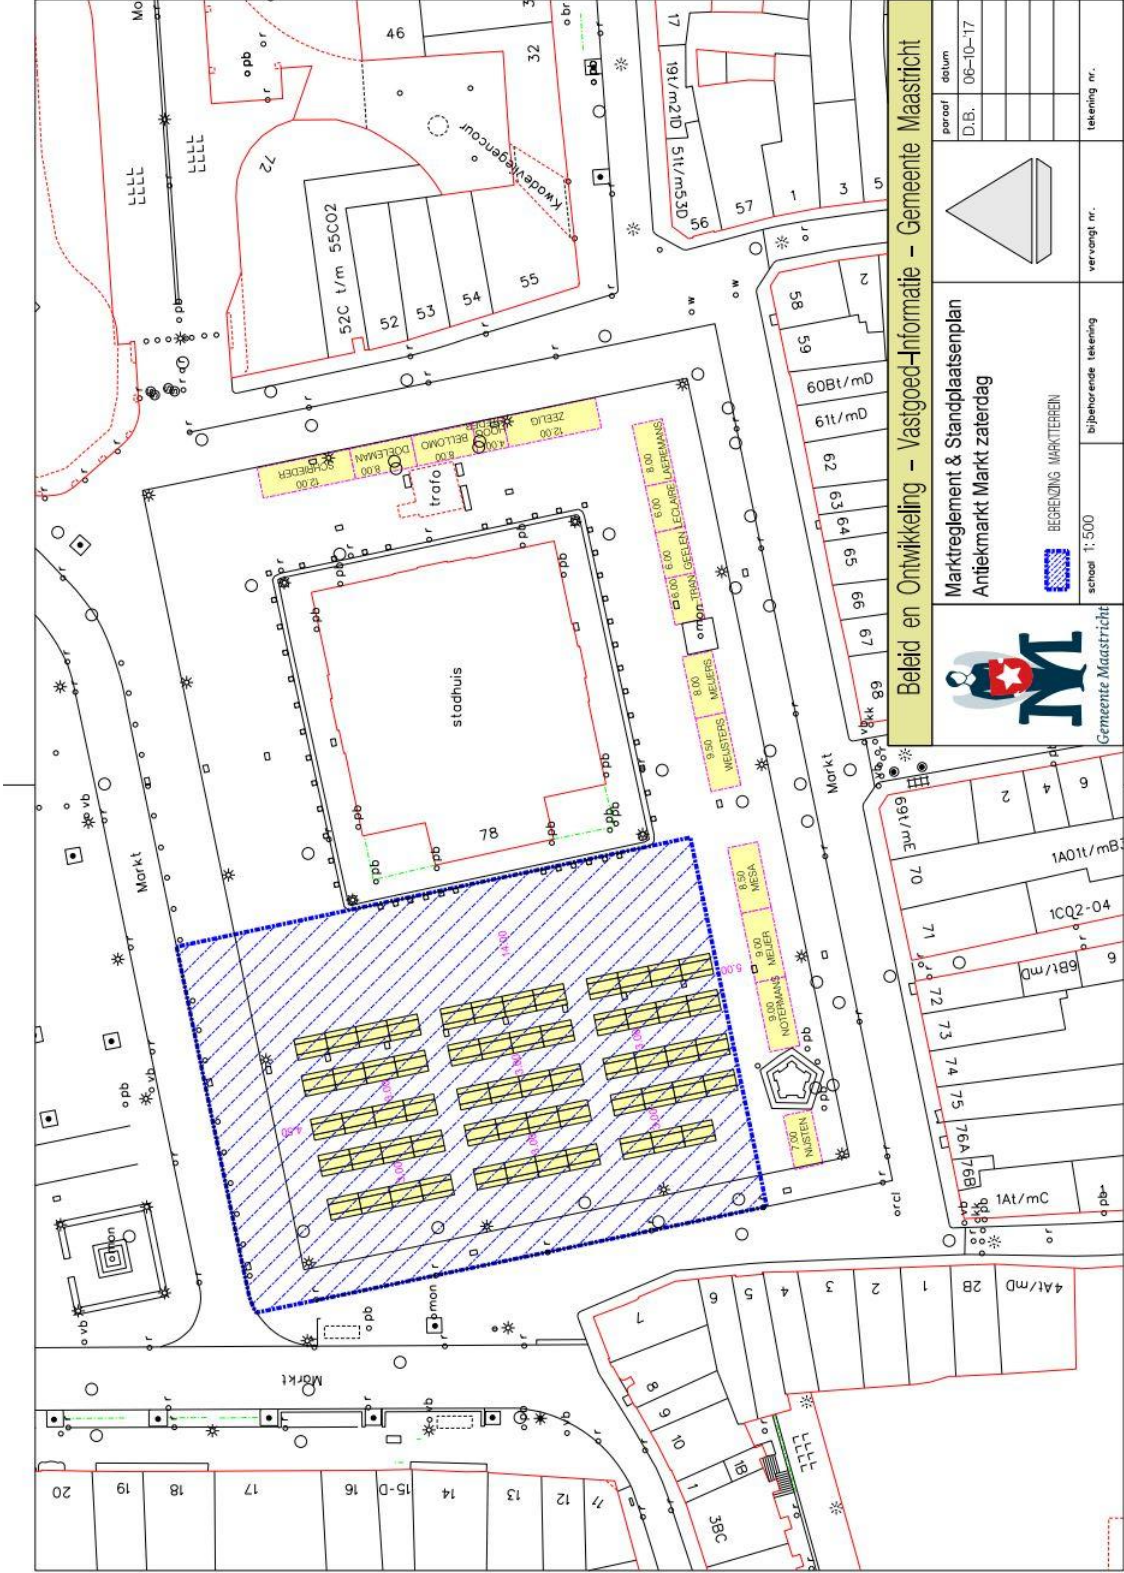

Beleid en Ontwikkeling - Vastgoed-informatie - Gemeente Maastricht


Marktgereguleert & Standplaatsenplan
Antiekmarkt Markt zaterdag



Gemeente Maastricht



Marktgereguleert & Standplaatsenplan
Antiekmarkt Markt zaterdag

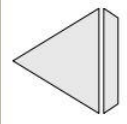

paroor	datum
D.B.	06-10-17

tekening nr.

vervangt nr.

bijbehorende tekening

schaal 1: 500

Bron: Vastgoed-informatie

SCHAAL 1: 500

A3 Formaat

SANCTIEBELEID MARKTEN MAASTRICHT 2018

HET COLLEGE VAN BURGEMEESTER EN WETHOUDERS VAN DE GEMEENTE MAASTRICHT

Gelet op:

- De marktverordening Maastricht 2009;
- Het marktreglement woensdagmarkt Maastricht;
- Het marktreglement vrijdagmarkt Maastricht;
- Het marktreglement boerenmarkt Stationsstraat Maastricht;
- Het marktreglement antiek- en curiosamarkt Maastricht;
- Het marktreglement brocante markt Maastricht;
- Het marktreglement dagmarkt Markt;
- Het marktreglement dagmarkt Vrijthof.

Overwegende dat het wenselijk is nadere regels op te stellen voor de handhaving met betrekking tot uitvoering van de Marktverordening Maastricht 2009 en bovenstaande marktreglementen voor een ordelijk verloop van de markten in Maastricht;

BESLUIT VAST TE STELLEN:

Sanctiebeleid markten Maastricht 2018

Artikel 1 Algemene bepalingen

1. Het sanctiebeleid markten Maastricht 2018 is van toepassing op alle markten in Maastricht:
 - a. woensdagmarkt op de Markt;
 - b. vrijdagmarkt op de Markt;
 - c. boerenmarkt in de Stationsstraat;
 - d. antiek- en curiosamarkt op de Markt;
 - e. brocante markt in de Boschstraat;
 - f. dagmarkt op de Markt;
 - g. dagmarkt op het Vrijthof.
2. Waar in het sanctiebeleid Markten Maastricht 2018 wordt gesproken over het toepassen van (spoedeisende) bestuursdwang of het opleggen van een last onder dwangsom wordt toepassing gegeven aan het bepaalde in de Algemene wet bestuursrecht.

Artikel 2 Sanctiematrix

1. Bij overtreding van het bij of krachtens de Marktverordening Maastricht 2009 bepaalde, wordt het sanctiesysteem gevolgd dat in de 7 bijlagen bij dit sanctiebeleid is opgenomen (sanctiematrix).
2. Dit sanctiesysteem laat onverlet de mogelijkheid om een last onder bestuursdwang op te leggen of spoedshalve bestuursdwang toe te passen.
3. Indien het opleggen van een last onder dwangsom in een specifiek geval niet effectief wordt geacht, kan deze sanctie achterwege gelaten worden en direct worden overgegaan tot schorsing of uitsluiting zoals in de matrix is aangegeven.
4. Indien een last onder dwangsom wordt opgelegd, hoeft niet het maximum van drie keer de dwangsom per overtreding te worden verbeurd, voordat overgegaan kan worden tot het toepassen van het volgende sanctiemiddel.
5. Als een overtreding leidt tot een schorsing, dan geldt deze schorsing voor alle markten zoals genoemd in artikel 1 van dit beleid.

Artikel 3 Afwijking beleidsregel

Ingeval van ernstige fysieke bedreiging en/of poging tot geweld (of een poging daartoe) door de vergunninghouder en/of diens medewerker(s) gericht tegen de marktmeester en/of door ons aangewezen toezichthoudende personen en/of andere medewerkers belast met toezicht en

handhaving ongeacht de locatie waar deze ernstige fysieke bedreiging en/of poging tot geweld plaatsvindt, kan de vergunninghouder met onmiddellijke ingang voor 4 marktdagen worden geschorst voor alle markten. Als de situatie daartoe aanleiding geeft, kan aansluitend op de schorsing de marktvergunning worden ingetrokken.

Artikel 4 Inwerkingtreding

1. Dit sanctiebeleid wordt aangehaald als "Sanctiebeleid markten Maastricht 2018";
2. Dit sanctiebeleid treedt in werking met ingang van de dag na die waarop de bekendmaking heeft plaatsgevonden.

Aldus vastgesteld in de vergadering van het college van burgemeester en wethouders van de gemeente Maastricht op 19 december 2017.

De secretaris,

P. Buijtels

De burgemeester,

J.M. Penn-te Strake

Sanctiematrix behorende bij Marktverordening Maastricht 2009 en Marktreglement antiek- en curiosamarkt

Regeling	Korte omschrijving	1 ^e actie	1 ^e sanctie	2 ^e sanctie (bij recidive binnen 1 jaar naar 1 ^e sanctie)	3 ^e sanctie (bij recidive binnen 1 jaar naar 2 ^e sanctie)	4 ^e sanctie (bij recidive binnen 1 jaar naar 3 ^e sanctie)	5 ^e sanctie (bij recidive binnen 1 jaar naar 4 ^e sanctie)
Art. 4 Marktverordening Maastricht 2009	Innemen standplaats zonder vergunning	Mondelinge aankondiging	Toepassen bestuurs dwang (het onmiddellijk doen verlaten van het marktterrein)				
Art. 9 Marktreglement antiek- en curiosamarkt	Niet innemen standplaats huurkraam of geen ontheffing eigen materiaal	Mondelinge aankondiging, direct gevolgd door een schriftelijke waarschuwing	Toepassen bestuurs dwang (het onmiddellijk doen verlaten van het marktterrein)				
Art. 10, lid 1, 2 Marktreglement antiek- en curiosamarkt	Niet voldoen aan de tijdstippen van inname standplaats / mededeling doen	Mondelinge aankondiging, direct gevolgd door een schriftelijke waarschuwing	Dwangsom €100,- per overtreding max. €300,-	Schorsing voor 1 marktdag	Schorsing voor 2 marktdagen	Schorsing voor 4 marktdagen	Intrekken vergunning
Art. 11, lid 1, 3 en 6 Marktreglement antiek- en curiosamarkt	Niet in zijn geheel innemen standplaats met vergunde goederen / voertuigen	Mondelinge aankondiging, direct gevolgd door een schriftelijke waarschuwing	Toepassen bestuurs dwang (het onmiddellijk doen opheffen van de strijdige situatie op het marktterrein)				
Art. 12 Marktreglement antiek- en curiosamarkt	Geen goed verzorgd aanzien bieden / geen afvalinzameling tijdens de markt / niet schoon opleveren standplaats en onmiddellijke omgeving / niet voldoen aan de opdracht afvalbakken te plaatsen	Mondelinge aankondiging, direct gevolgd door een schriftelijke waarschuwing	Dwangsom €100,- per overtreding max. €300,- exclusief de kosten van de reiniging door de gemeente	Schorsing voor 1 marktdag	Schorsing voor 2 marktdagen	Schorsing voor 4 marktdagen	Intrekken vergunning

Art. 13 Markreglement antiek- en curiosamarkt	Geen toestemming gebruik geluidsapparatuur	Mondelinge aankondiging, direct gevolgd door een schriftelijke waarschuwing	Toepassen bestuurs dwang (het onmiddellijk doen opheffen van de strijdige situatie op het marktterrein)				
--	---	--	---	--	--	--	--