





Standplaatstekening Gemeente Maastricht

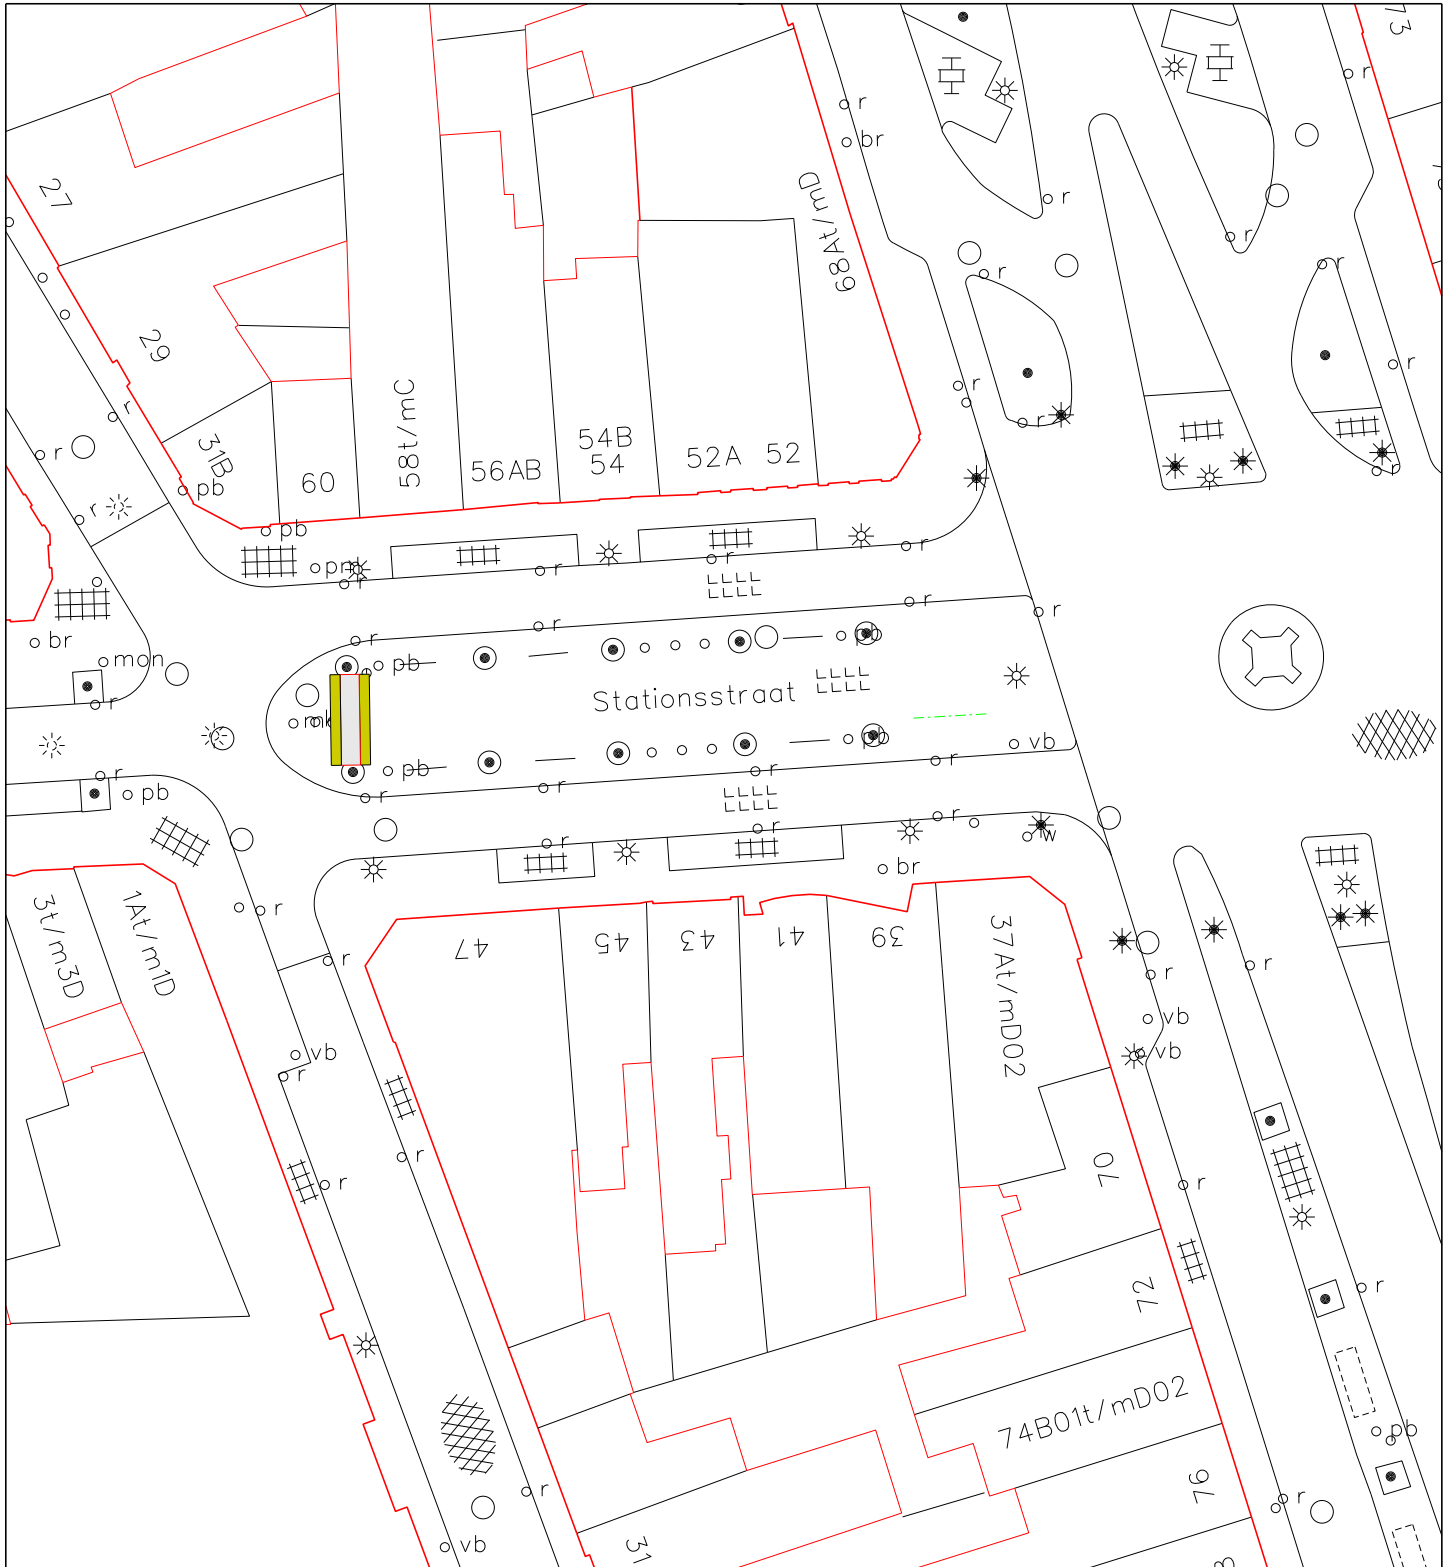

Aan dit kaartproduct kunnen geen rechten worden ontleend.

Beleid en Ontwikkeling – Vastgoed-Informatie – Gemeente Maastricht

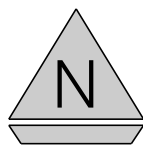 Gemeente Maastricht	Naam /Adres WIJCK STATIONSTRAAT			Par.	datum
	Hoort bij vergunning				D.B
Verleend d.d.		Branche Bloemen/Planten	Schaal: 1 : 500		LD-S-817