


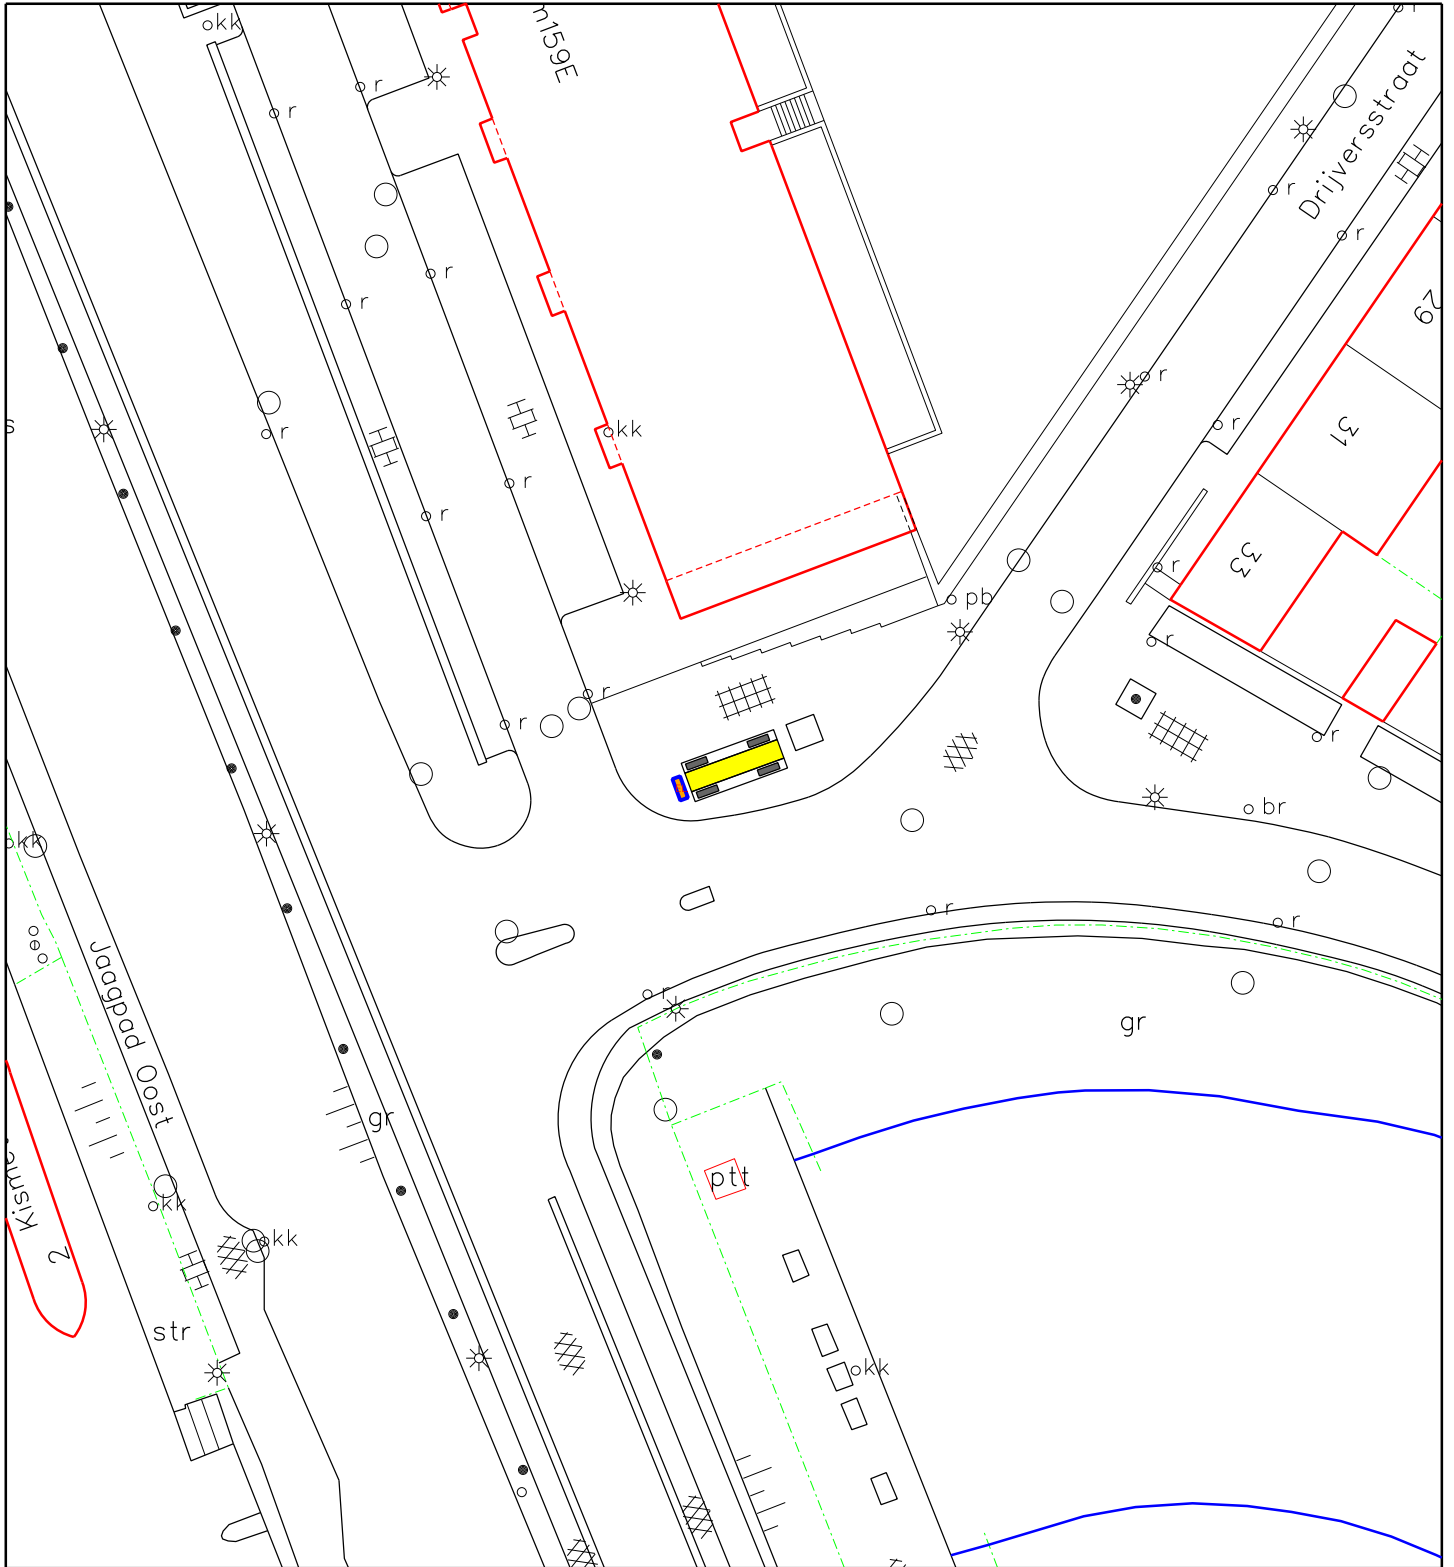


Standplaatstekening Gemeente Maastricht



Aan dit kaartproduct kunnen geen rechten worden ontleend.

Beleid en Ontwikkeling – Vastgoed-Informatie – Gemeente Maastricht

 Gemeente Maastricht	Naam /Adres BOSCHPOORT BOSSCHERWEG			Par.	datum
	Hoort bij vergunning			D.B	05-09-'13
	Verleend d.d.			D.B	18-09-'18
		Geen Bakken en braden	Schaal: 1 : 500	LD-S-802	