


- Legenda
- Rijbaan ontbrengen asfalt grijs
 - Rijbaan middengedeelte ontbrengen asfalt grijs met streepprint
 - Ontbrengen BSS grijs halfsteensverband formaat?
 - Bestaande banden behouden
 - Nieuwe band 7/20x20 ontbrengen
 - Asfalt drempel 30 km/h hoogte 12 cm
 - Bestaande boom
 - Nieuwe boom lila platyphyllos 20/25 (Linde)
 - Ontbrengen haag Acer Compestre 5 st/m (1 rij + poelkroon) maat 80-100

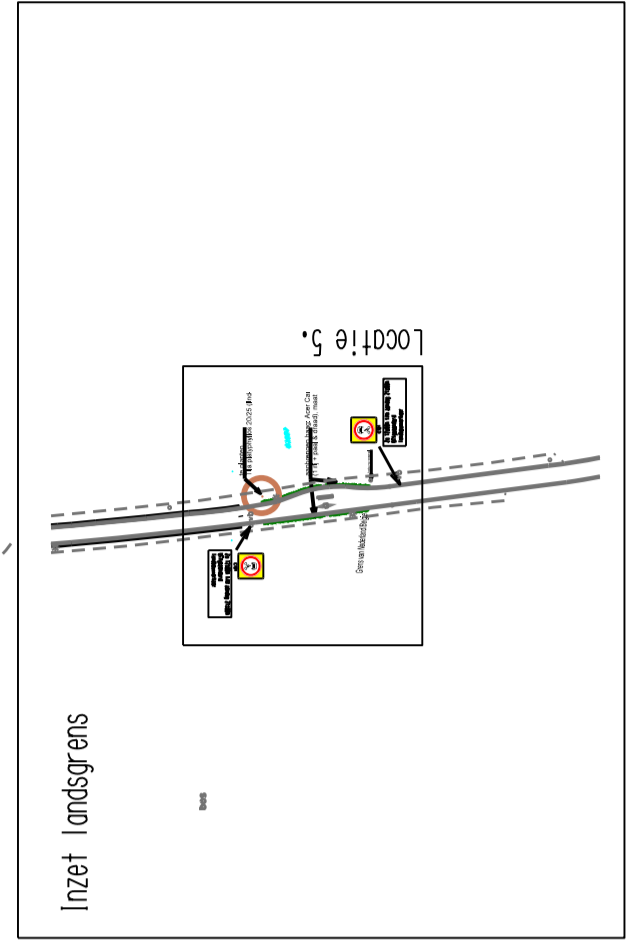

Sint Pieter
Mergelweg
Fietstraat buiten de bebouwde kom

Definitief

naam tekening: Mergelweg_fietstraat_DO.dgn A1

schaal: 1:1500

Ruimte - Mobiliteit

Beleid & Ontwikkeling

organisatie: Gemeente Maastricht

*** aan de opgegeven maatvoering kunnen geen rechten worden ontleend ***

par.	datum
V&G	12-08-2018
V&G	26-08-2019

bestand: C:\weg\Das\Stedelijke Inrichting\Verkeer_..._W&K\Buis\Sint Pieter\Fietstraat Mergelweg