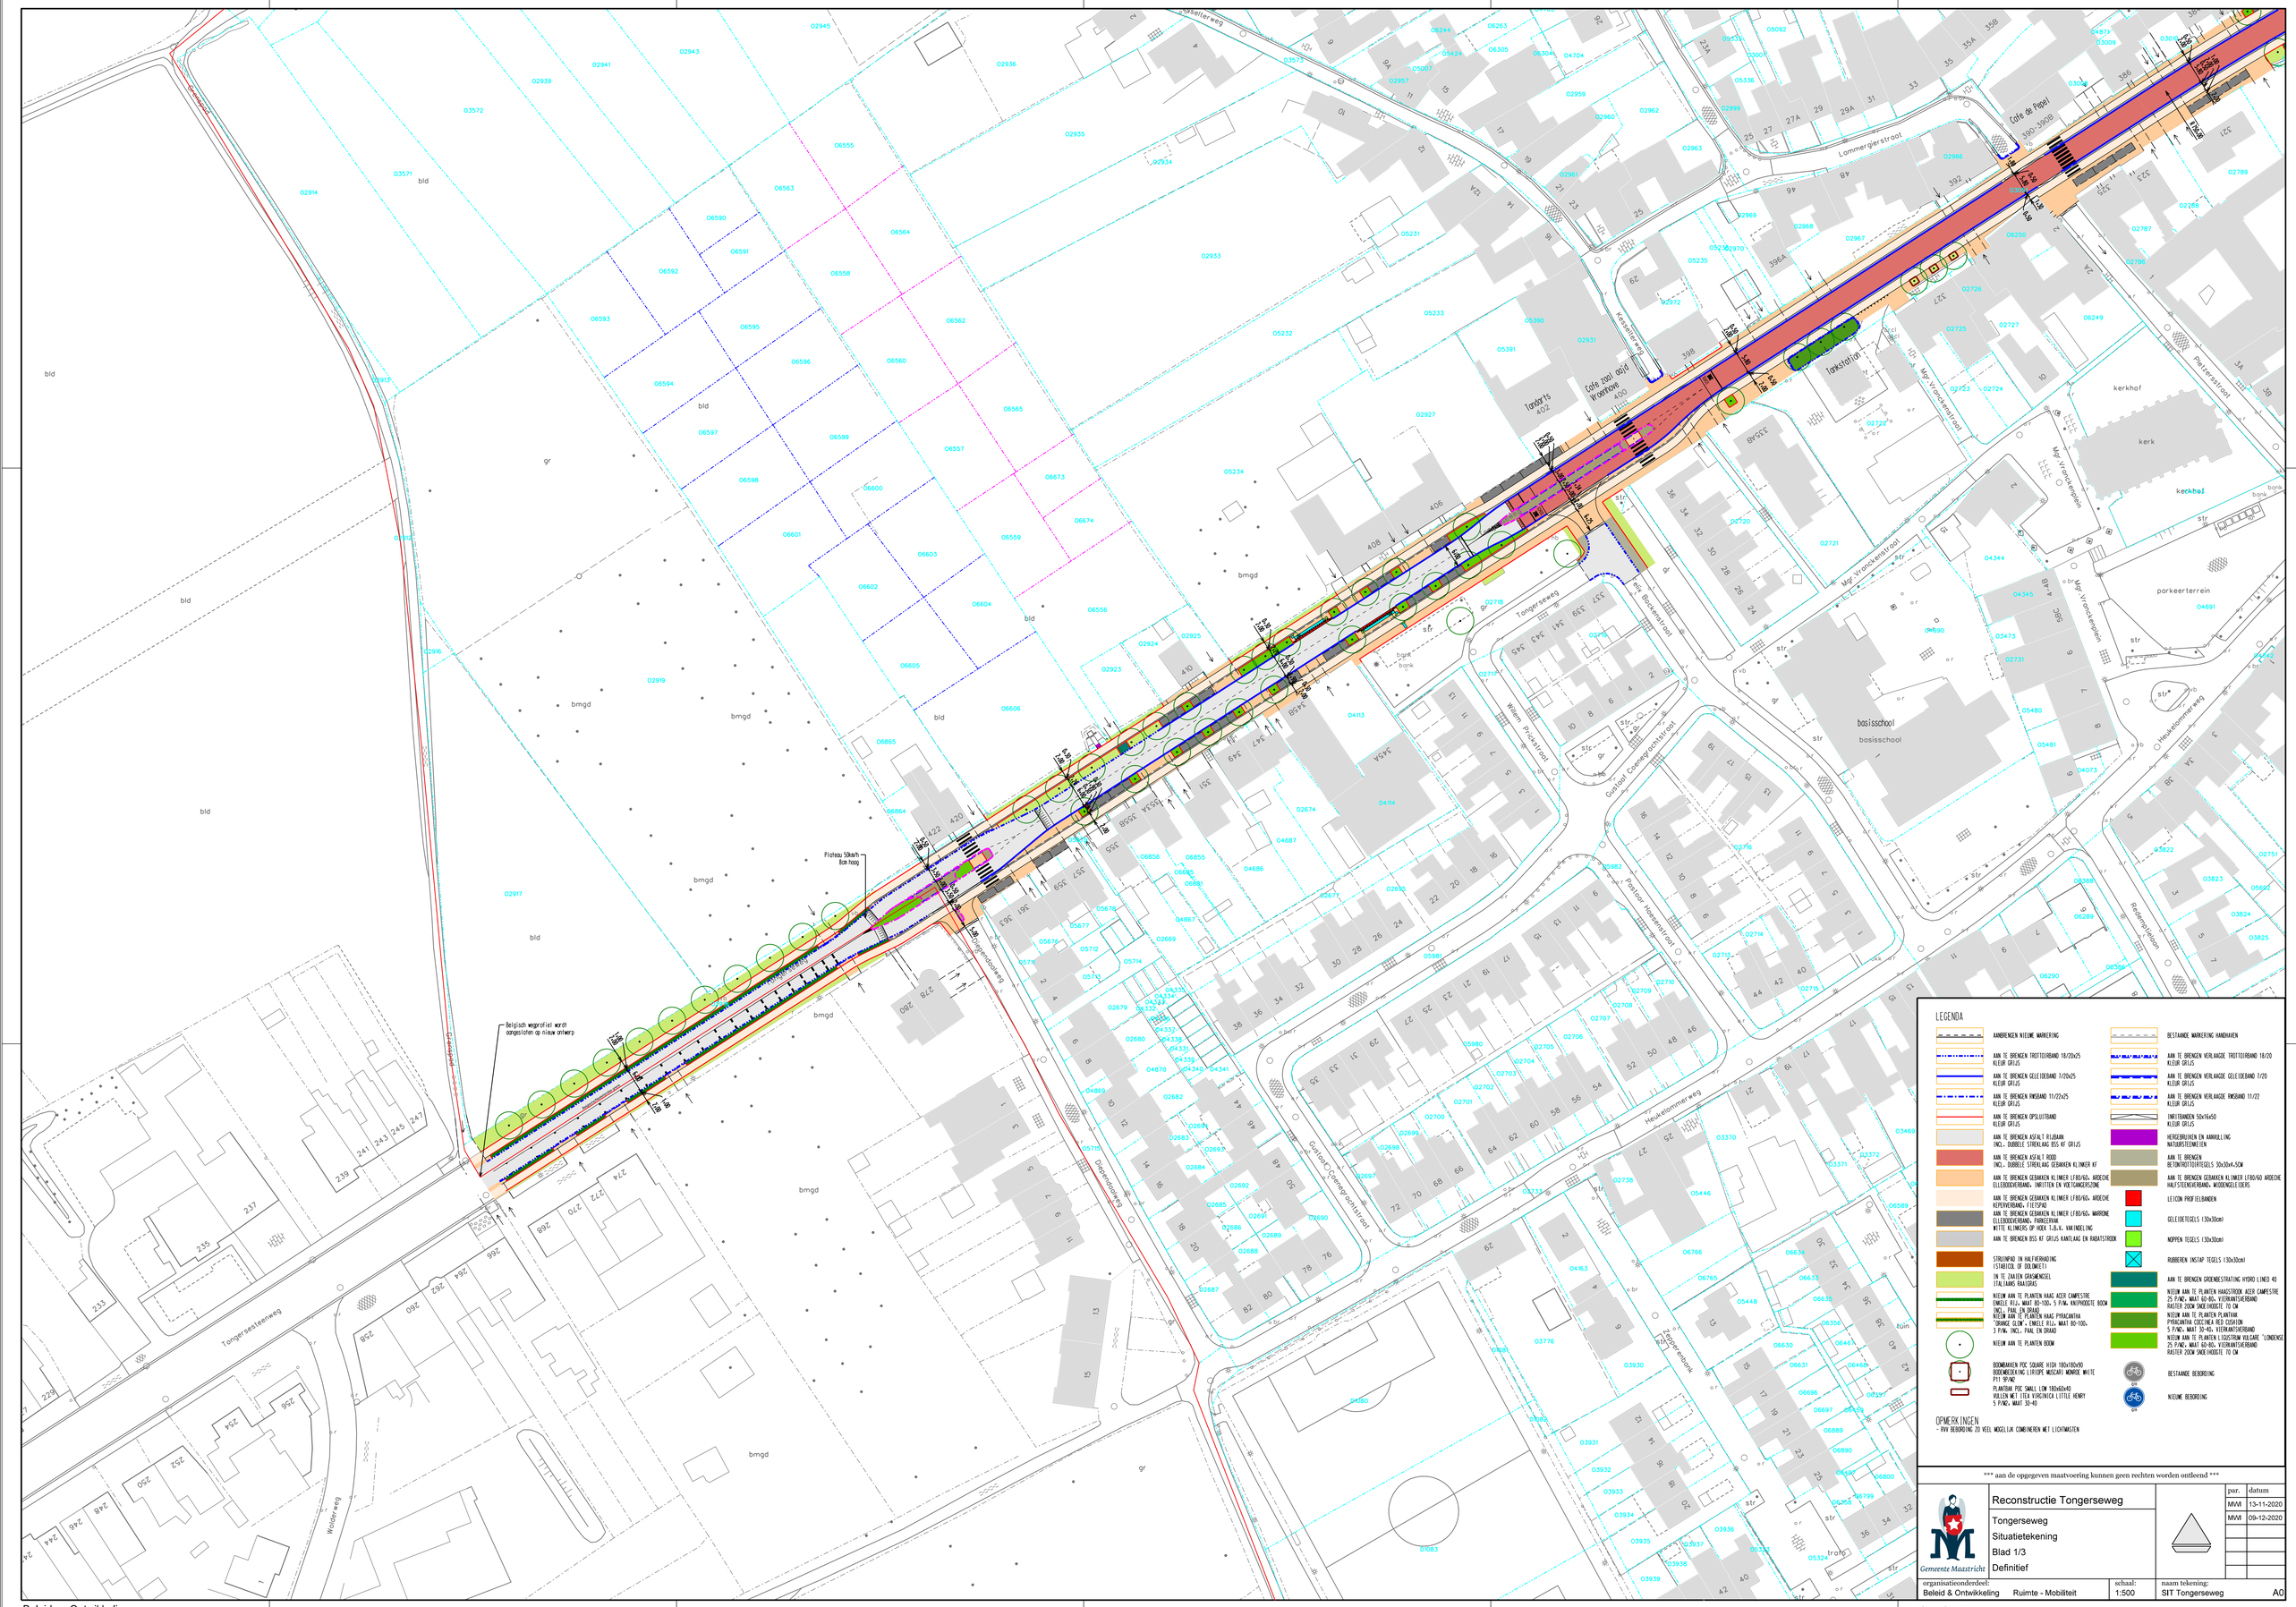

*** aan de opgegeven maatvoering kunnen geen rechten worden ontleend ***

Gemeente Maastricht

Reconstructie Tongerseweg

Tongerseweg

Situatietekening

Blad 1/3

Definitief

par.	datum
MWI	13-11-2020
MWI	09-12-2020

organisatieonderdeel: Beleid & Ontwikkeling | Ruimte - Mobiliteit

schaal: 1:500

naam tekening: SIT Tongerseweg A0

bestand: O:\sog\Data\Stedelijke Inrichting\Verkeer_Ontwerpen_Wijk&buurt\Wolder\Reconstructie Tongerseweg

LEGENDA

- AANBRENGEN NIEUWE MARKERING
- BESTAANDE MARKERING HANDHAVEN
- AAN TE BRENGEN TROTTOIRBAND 18/20x25 KLEUR GRIJS
- AAN TE BRENGEN VERLAAGDE TROTTOIRBAND 18/20 KLEUR GRIJS
- AAN TE BRENGEN GELEIDEBAND 7/20x25 KLEUR GRIJS
- AAN TE BRENGEN VERLAAGDE GELEIDEBAND 7/20 KLEUR GRIJS
- AAN TE BRENGEN RIOLBAND 11/22x25 KLEUR GRIJS
- AAN TE BRENGEN VERLAAGDE RIOLBAND 11/22 KLEUR GRIJS
- AAN TE BRENGEN OPSLUITBAND KLEUR GRIJS
- INRITBANDEN 50x16x50 KLEUR GRIJS
- AAN TE BRENGEN ASFALT RIJBAAN INCL. DUBBELE STREKLAAG BSS KF GRIJS
- HERGEBRUIKEN EN AANVULLING NATUURSTEENSETS
- AAN TE BRENGEN ASFALT ROOD INCL. DUBBELE STREKLAAG GEBAKKEN KLINKER KF
- AAN TE BRENGEN BETONTROTTOIRTEGELS 30x30x4.5CM
- AAN TE BRENGEN GEBAKKEN KLINKER LF80/60, ARDEOIE ELLEBOOGVERBAND, INRITTEN EN VOETGANGERSZONE
- AAN TE BRENGEN GEBAKKEN KLINKER LF80/60, ARDEOIE HALFSTEENVERBAND, WIDDENGELEIDERS
- AAN TE BRENGEN GEBAKKEN KLINKER LF80/60, ARDEOIE KEPERVERBAND, FIETSPAD
- LEYCON PROFIELBANDEN
- AAN TE BRENGEN GEBAKKEN KLINKER LF80/60, WARRENE ELLEBOOGVERBAND, PARKEERVAK WITTE KLINKERS OP HOEK T.B.V. VAKINDELING
- GELEIDETEGELS (30x30cm)
- AAN TE BRENGEN BSS KF GRIJS KANTLAAG EN RABATSTROOK
- NOPPEN TEGELS (30x30cm)
- STRUINPAD IN VALHERBINDING (STABICOL OF DOLOMIET)
- RUBBEREN INSTAP TEGELS (30x30cm)
- IN TE ZAAIEN GRASMENGSEL ITALIAANS RAIGRAS
- AAN TE BRENGEN GRENSBESTRATING HYDRO LINEO 40
- NIEUW AAN TE PLANTEN HAAG ACER CAMPESTRE EMELE R11J, MAAT 80-100, 5 P/M, KNUPHOOGTE BOOM INCL. PAAL EN DRAAD
- NIEUW AAN TE PLANTEN HAAG ACER CAMPESTRE 25 P/M2, MAAT 60-80, VIERWANTSVERBAND RASTER 200X SNEEHOOGTE 70 CM
- NIEUW AAN TE PLANTEN HAAG PYRACANTHA 'ORANGE GLOW', EMELE R11J, MAAT 80-100, 3 P/M, INCL. PAAL EN DRAAD
- NIEUW AAN TE PLANTEN PLANTVAK PYRACANTHA COCCINEA RED CUSHION 5 P/M2, MAAT 30-40, VIERWANTSVERBAND
- NIEUW AAN TE PLANTEN BOOM
- NIEUW AAN TE PLANTEN LIGUSTRUM VULGARE 'LONDENSE' 25 P/M2, MAAT 60-80, VIERWANTSVERBAND RASTER 200X SNEEHOOGTE 70 CM
- BOOMKAMEN POC SQUARE HIGH 180x180x90 BOOMGEBRUIKING LIRIOPE MUSCARI NOMROE WHITE P11 99/M2
- PLANTBAK POC SMALL LOW 180x60x40 VULLEN MET 1TEA VIRGINICA LITTLE HENRY 5 P/M2, MAAT 30-40
- BESTAANDE BEBORDING
- NIEUWE BEBORDING

OPMERKINGEN
- RVV BEBORDING ZO VEEL MOGELIJK COMBINEREN MET LICHTMASTEN

*** aan de opgegeven maatvoering kunnen geen rechten worden ontleend ***

Gemeente Maastricht

Reconstructie Tongerseweg

Tongerseweg
Situatietekening
Blad 2/3
Definitief

par.	datum
MWI	13-11-2020
MWI	09-12-2020

organisatieonderdeel: Beleid & Ontwikkeling
schaal: 1:500
naam tekening: SIT Tongerseweg
A0

bestand: O:\sog\Data\Stadeij\ke Inrichting\Verkeer_Ontwerpen_Wyk&buurt\Wolder\Reconstructie Tongerseweg

LEGENDA

- AANBRENGEN NIEUWE MARKERING
- AAN TE BREN GEN TROTTOIRBAND 18/20x25 KLEUR GRIJS
- AAN TE BREN GEN GELEIDEBAND 7/20x25 KLEUR GRIJS
- AAN TE BREN GEN RIWSAND 11/22x25 KLEUR GRIJS
- AAN TE BREN GEN OPSLUITBAND KLEUR GRIJS
- AAN TE BREN GEN ASFALT RIJBAAN INCL. DUBBELE STREKLANG BSS KF GR125
- AAN TE BREN GEN ASFALT ROOD INCL. DUBBELE STREKLANG GEBAKKEN KLINKER KF
- AAN TE BREN GEN GEBAKKEN KLINKER LF80/60, ARDECHE ELLEBOOGVERBAND, INRITTEN EN VOETGANGERSZONE
- AAN TE BREN GEN GEBAKKEN KLINKER LF80/60, ARDECHE KOPVERBAND, FIETSPAD
- AAN TE BREN GEN GEBAKKEN KLINKER LF80/60, WARRENE ELLEBOOGVERBAND, PARKEERVAK WITTE KLINKERS OP INDEX T.B.V. VAKINDELING
- AAN TE BREN GEN BSS KF GRIJS KANTLAAG EN FABATSTROOK
- STRUINPAD IN HALFVERBANDING (STABICOL OF GOLDMECT)
- IN TE ZAAIEN GRASMENGSEL ITALIAANS RAIGRAS
- NIEUW AAN TE PLANTEN HAAG ACER CAMPESTRE EMELE RILL, MAAT 80-100, 5 P/M, KNIPBOOGTE 100CM INCL. PAAL EN DRAAD
- NIEUW AAN TE PLANTEN HAAG PYRACANTHA 'ORANGE GLOW', EMELE RILL, MAAT 80-100, 3 P/M, INCL. PAAL EN DRAAD
- NIEUW AAN TE PLANTEN BOOM
- BOOMBAKKEN POC SQUARE HIGH 180x180x90 BOOMBEDEKKING LIRIOPE MUSCARI MONROE WHITE P11 9P/KO PLANTBAK POC SMALL LOW 180x60x40 VULLEN MET 1TEA VIRGINICA LITTLE HENRY 5 P/M2, MAAT 30-40
- BESTAANDE MARKERING HANDHAVEN
- AAN TE BREN GEN VERLAAGDE TROTTOIRBAND 18/20 KLEUR GRIJS
- AAN TE BREN GEN VERLAAGDE GELEIDEBAND 7/20 KLEUR GRIJS
- AAN TE BREN GEN VERLAAGDE RIWSAND 11/22 KLEUR GRIJS
- INRITBANDEN 50x16x50 KLEUR GRIJS
- HERGEBRUIKEN EN AANVULLING NATUURSTEENTJES
- AAN TE BREN GEN BETONBOSTEGEGELS 30x30x4,5CM
- AAN TE BREN GEN GEBAKKEN KLINKER LF80/60 ARDECHE HALFSTEENSVERBAND, MIDDENGELEIDERS
- LEICON PROFIELBANDEN
- GELEIDETEGELS (30x30cm)
- NOPPEN TEGELS (30x30cm)
- RUBBEREN INSTAP TEGELS (30x30cm)
- AAN TE BREN GEN GROENBESTRATING HYDRO LINED 40
- NIEUW AAN TE PLANTEN HAAGSTROOK ACER CAMPESTRE 25 P/M2, MAAT 60-80, VIERMANTSVERBAND RASTER 20CM SNEEHOOGTE 35 CM
- NIEUW AAN TE PLANTEN PLANTVAK PYRACANTHA COCCINEA RED CUSHION 5 P/M2, MAAT 30-40, VIERMANTSVERBAND
- NIEUW AAN TE PLANTEN LIGUSTRUM VULGARE "LINDENSE" 25 P/M2, MAAT 60-80, VIERMANTSVERBAND RASTER 20CM SNEEHOOGTE 70 CM
- BESTAANDE BEBORDING
- NIEUWE BEBORDING

OPMERKINGEN
- RWA BEBORDING ZO VEEL MOGELIJK COMBINEREN MET LICHTMASTEN

*** aan de opgegeven maatvoering kunnen geen rechten worden ontleend ***

Gemeente Maastricht

Reconstructie Tongerseweg

Tongerseweg
Situatietekening
Blad 3/3
Definitief

	par.	datum
	MWI	13-11-2020
	MWI	09-12-2020

organisatieonderdeel: Beleid & Ontwikkeling
schaal: 1:500
naam tekening: SIT Tongerseweg
A0

Beleid en Ontwikkeling
Kade:000-SIT-blad 3 - 500
bestand: O:\sog\Data\Stedelijke Inrichting\Verkeer _Ontwerpen_ Wijk&buurt\Wolder\Reconstructie Tongerseweg