




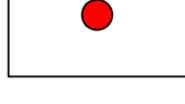

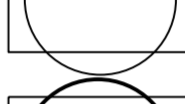


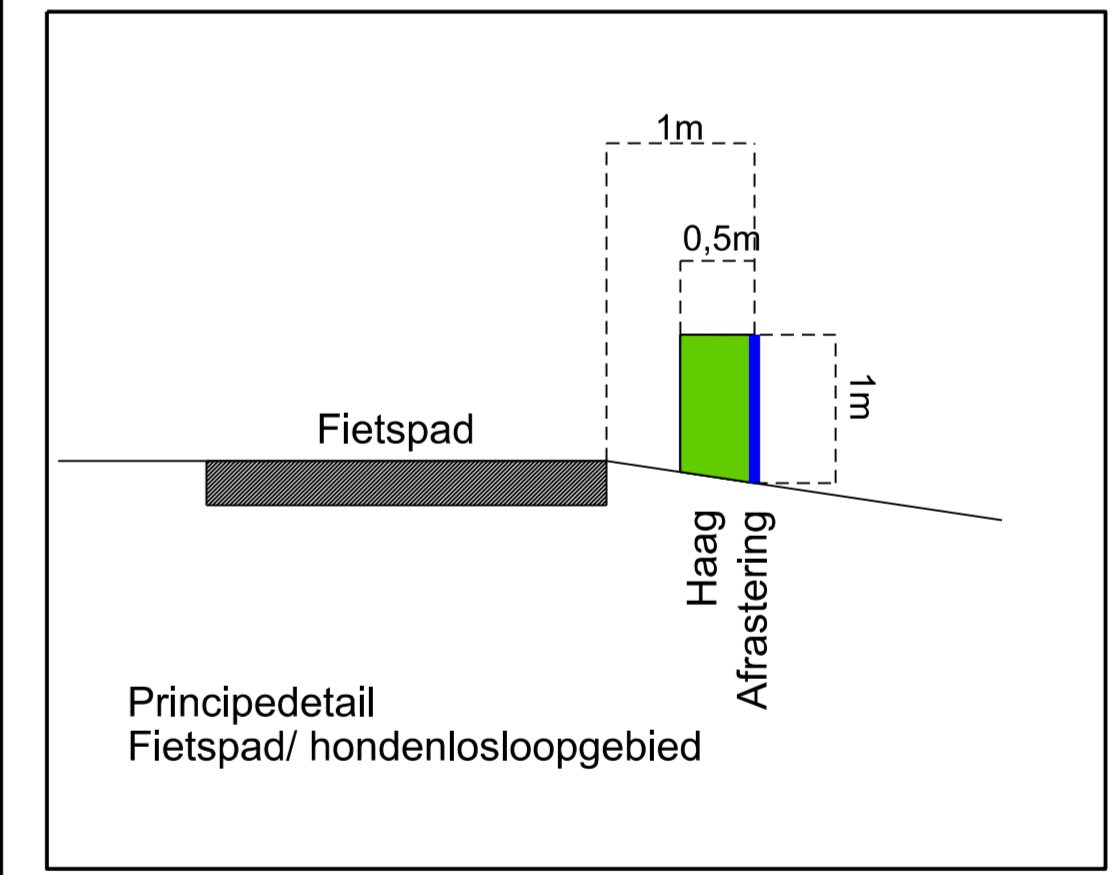
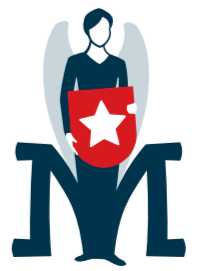
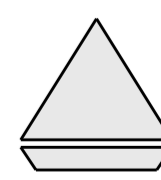




-  Bestaand gazon
 -  Bestaand gazon omvormen naar bloemrijk grasland
 -  Bestaand bosplantsoen
 -  Bestaande haag
 -  Afrastering hondenslooplegebied Thermisch verzinkt staalmetalwerk Bartels (afrastering plaatsen ca 1m uit fietspad)
Groen Ral 6009- 1m hoog Pallas
 -  Bestaande hondenbak verplaatsen + plaatsen nieuw hondenpaaltje
 -  Looptocht en Werkpoort conform bestaande loslooplegebieden
1 Enkele (1m breed) en 1 Dubbele poort (3m breed) Heras Proteus 2
Poort met staalmatvulling Pallas- 1m hoog
 -  Bestaande bomen
 -  Te planten bomen
 -  Te planten haag 145m (4st/m) totaal 580stuks - gemengd planten
- | | | | |
|-----|---|--|-------|
| TA | 1 | Tilia americana Nova | 18/20 |
| TEE | 3 | Tilia x europaea Euchlora | 18/20 |
| TF | 3 | Tilia x flavescens Glenleven | 18/20 |
| TEP | 1 | Tilia x europaea 'Palikda' | 18/20 |
| TP | 3 | Tilia platyphyllos 'Flamme du Vercors' | 18/20 |
| TR | 3 | Tilia platyphyllos 'Rubra' | 18/20 |
| QC | 3 | Quercus cerris | 18/20 |
| QCA | 2 | Quercus castaneifolia | 18/20 |
| JR | 3 | Juglans regia | 18/20 |
- | | | |
|-----|------------------|--------|
| 300 | Carpinus betulus | 80/100 |
| 100 | Fagus sylvatica | 80/100 |
| 100 | Acer campestre | 80/100 |
| 80 | Cornus mas | 80/100 |



*** aan de opgegeven maatvoering kunnen geen rechten worden ontleend ***

 Gemeente Maastricht	Heer Oude Molenweg Herinrichting hondenslooplegebied		par. datum Joca 20-12-2019 Joca 14-4-2020 Joca 9-6-2020	
	organisatieonderdeel: Beleid & Ontwikkeling	Ruimte - Cultureel erfgoed en ruimtelijke kwaliteit	schaal: 1:500	naam tekening: xxxxxxxx
	Bestand: O:\soog\data\stedelijke Inrichting\groen\algemeen\Heer Oude Molenweg.dgn			