


Afgebeelde oppervlakten zijn indicatief en dienen ter onderhandeling

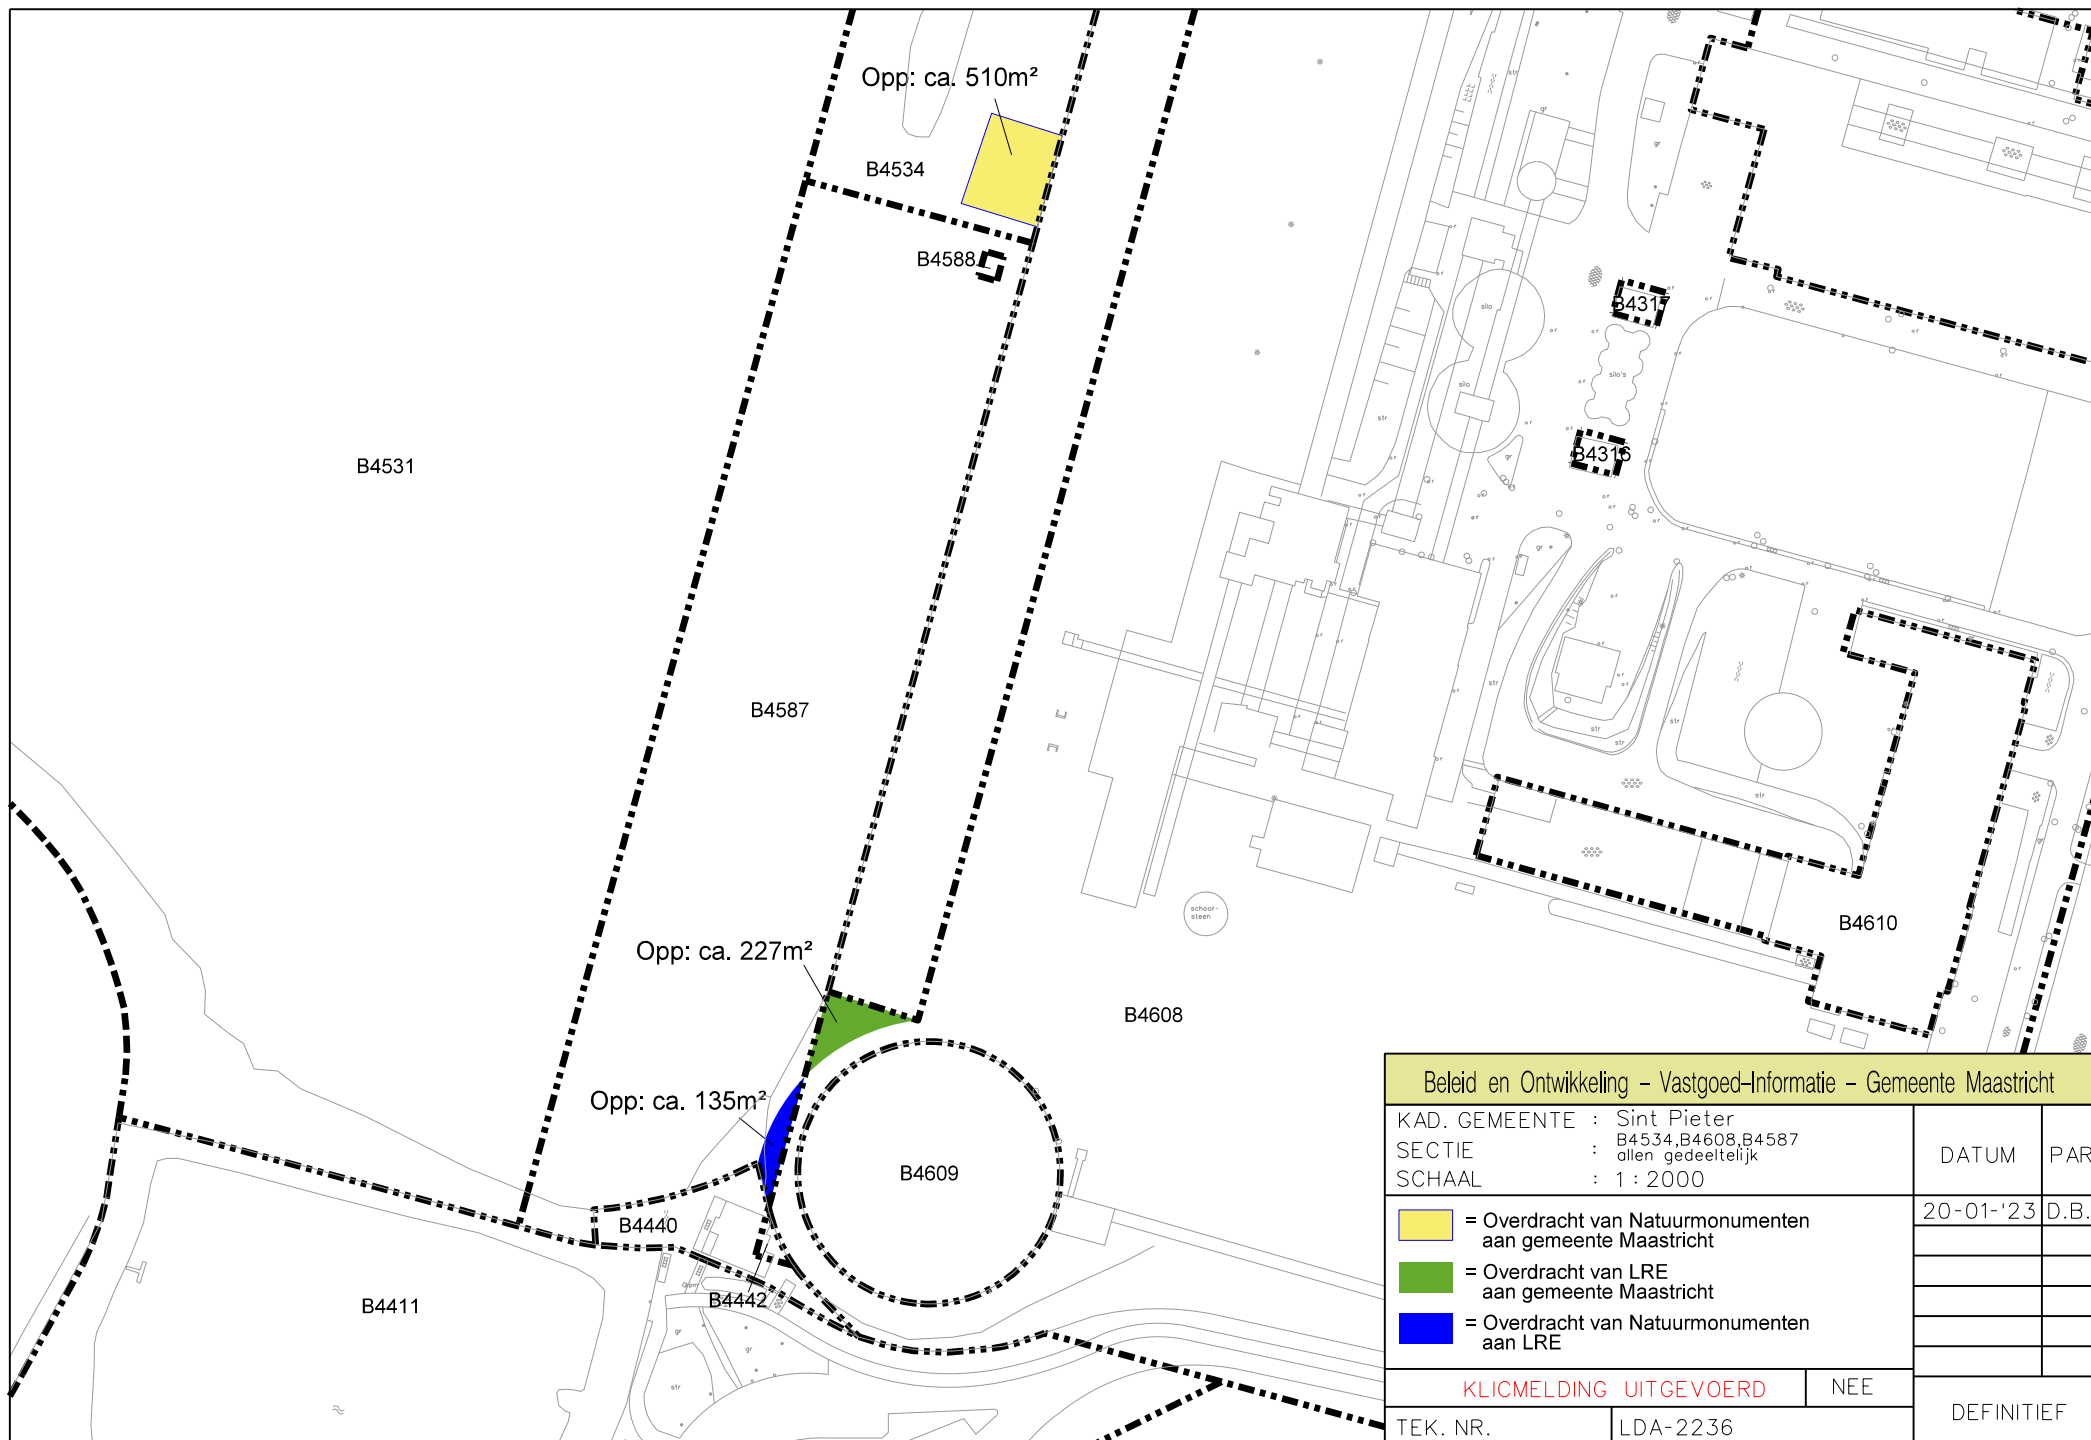

Beleid en Ontwikkeling - Vastgoed-Informatie - Gemeente Maastricht			
KAD. GEMEENTE : Sint Pieter		DATUM	PAR.
SECTIE : B4534, B4608, B4587		20-01-'23	D.B.
SCHAAL : 1 : 2000			
<p> = Overdracht van Natuurmonumenten aan gemeente Maastricht</p> <p> = Overdracht van LRE aan gemeente Maastricht</p> <p> = Overdracht van Natuurmonumenten aan LRE</p>			
KLICMELDING UITGEVOERD		NEE	
TEK. NR.	LDA-2236	DEFINITIEF	