

Terpstra, Marijke

---

Verzonden: woensdag 21 januari 2015 14:49  
Aan: Terpstra, Marijke  
Onderwerp: exploitatiekosten

## CONCEPT Exploitatieverwachting NS

Jaarlijkse exploitatiekosten stalling* <i>(bemensing inclusief 15% kosten voor bedrijfsvoering, kwaliteitsbeheer, aansturing en kosten OV-chipkaart transacties)</i>	€222.000
1/3 Financiering door NS	€74.000
2/3 Financiering door Gemeente	€148.000
1/3 financiering door gemeente en 1/3 financiering door andere partijen indien deze worden gevonden:	€74.000 gemeee €74.000 andere
Verwachte jaarlijkse exploitatie inkomsten: uit: - kaartverkoop en abonnementen - Vergoeding uren t.b.v. OV-Fiets uitgifte - Vergoeding gebruik m2 t.b.v. OV-Fiets	€60.000
1/3 inkomsten voor NS	€20.000
2/3 inkomsten voor Gemeente	€40.000
1/3 inkomsten voor Gemeente en 1/3 inkomsten door andere partijen indien deze worden gevonden:	€20.000 gemeee €20.000 andere
Handhaving en opbrengsten uit stallen (transparant maken per jaar)	n.t.b.

Met vriendelijke groet,

Linda van der Haar  
Ketendeveloper NS Stations

---

NS Stations  
Services  
Katreinetoren  
Stationshal 17  
Postbus 2534  
3500 GM Utrecht

T 0651301573


[www.nsstations.nl](http://www.nsstations.nl)



## concept bijdrage Prorail

### samenvatting BUCA stalling Maastricht, 2800 plaatsen

	Kosten excl btw		Bijdragen				opmerking
	Totaal benodigd	kosten per fietsplaats	Lokaal excl btw	%	Ministerie I&M excl btw	%	
<i>Enmalig</i>					actieplan fietsparkeren		
Investering infra (bouw)	€ 12.000.000	€ 4.286	€ 8.785.714	73%	€ 3.214.286	27%	obv uitbreiding met 1000 plekken en vervanging van 500 plekken (onbewaakt maaiveld)
<i>Jaarlijks</i>							
Beheer en onderhoud, incl HBF	€ 117.600	€ 42	€ 71.350	53%	€ 46.250	47%	bijdrage I en M: 50% van uitbreiding en vervanging plus kosten van huidige bewaakte stalling
Exploitatie			door NS en gemeente		€ 0		
Handhaving			100% gemeente		€ 0		

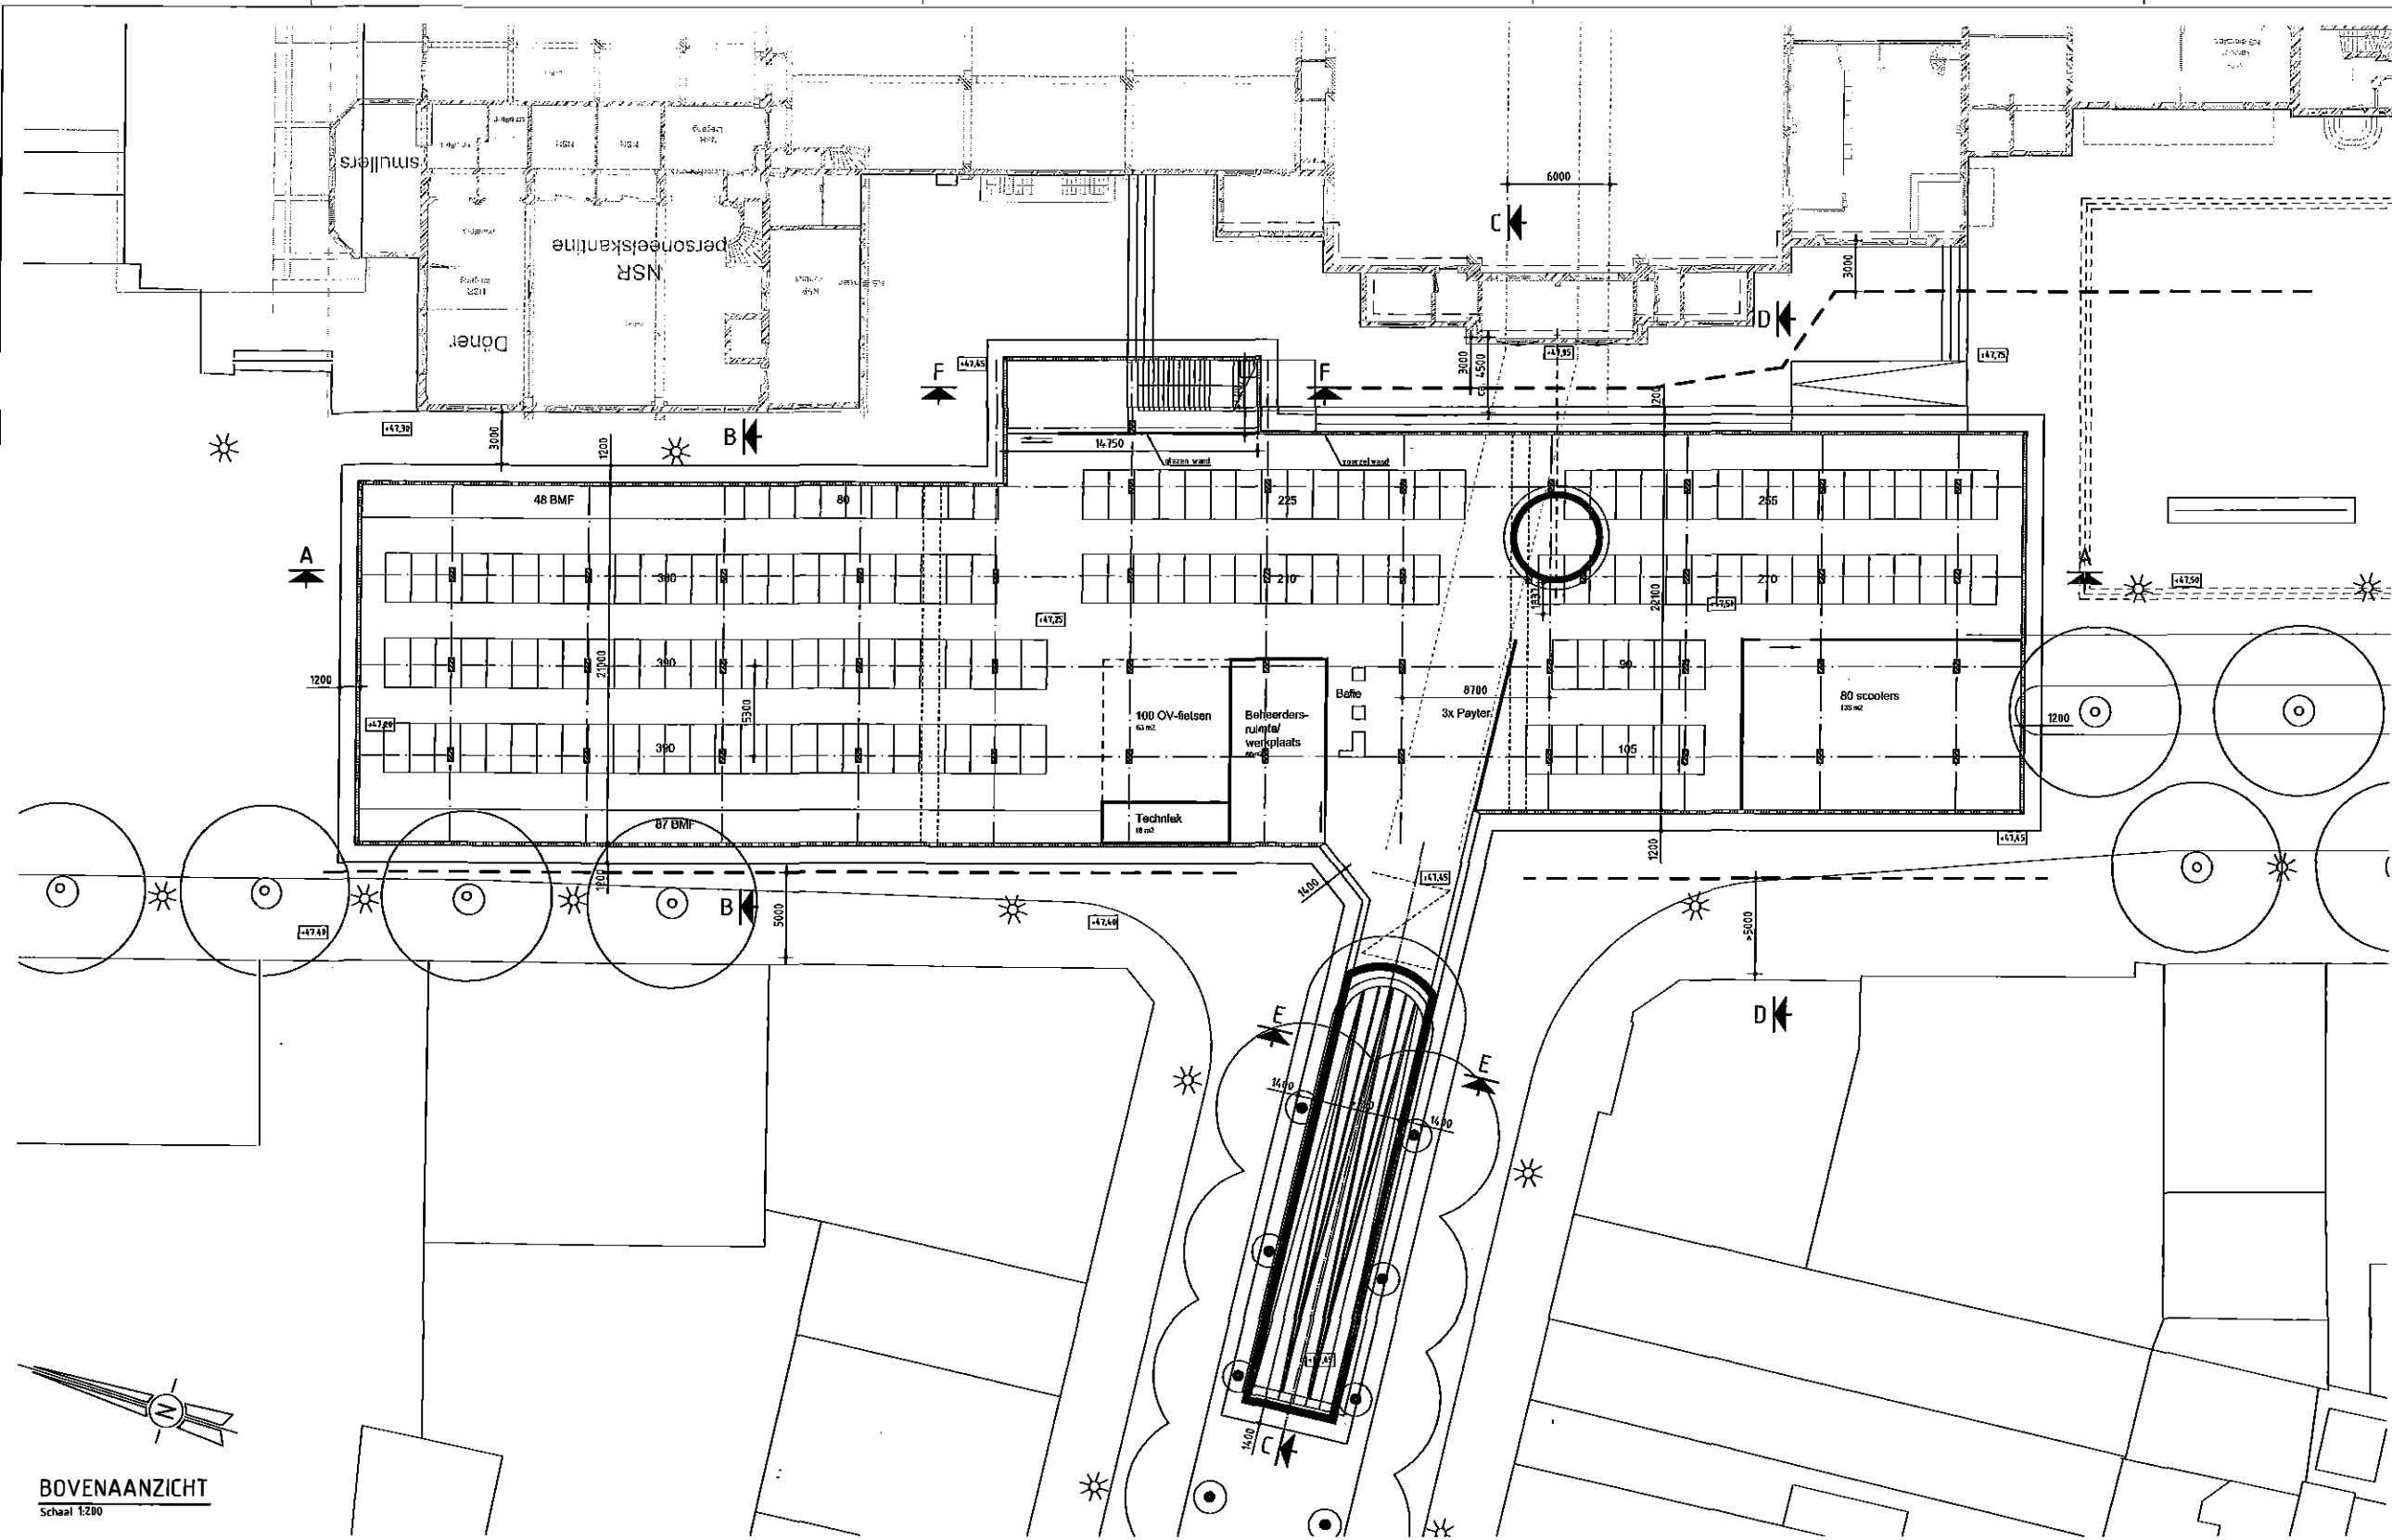

**BOVENAANZICHT**  
Schaal 1:200

**Aantal stallingsplaatsen**  
standaard: 2376 stuks  
BMF: 135 stuks  
OV-fietsen: 100 stuks  
Scooters: 80 stuks

**DEFINITIEF**

Grontmij Nederland B.V.  
Stationsplein 6  
4227 LG Middelburg  
Postbus 1000  
4300 GB Middelburg  
T +31 118 05 25 00  
www.grontmij.nl

WATEN IN MIJALETERS, TENZI ANDERS AANGEGEVEN  
HOOGTEWATEN IN METERS T.O.V. NAP 1972/AMERS AANGEGEVEN

<b>GEMEENTE MAASTRICHT</b>						
Project: <b>ONDERGRONDSE FIETSEN- EN SCOOTERSTALLING STATION MAASTRICHT</b>						
Onderwerp: <b>REFERENTIEONTWERP RUIMTELIJKE INRICHTING</b>						
Projectnummer:	Rev.	Bestand:	Formaat:	Schaal:	Blad:	Aantal:
342073.mbg.737.T002	00	342073.mbg.737.T002.dwg	A0	1:200	1	1
Naam:	Projectnummer:	Bestand:	Datums van wijzigingen:	Uitg.	Dec.	Ass.
MIDDELBURG	342073		06-03-2015	BBE	MP	HB



www.grontmij.nl