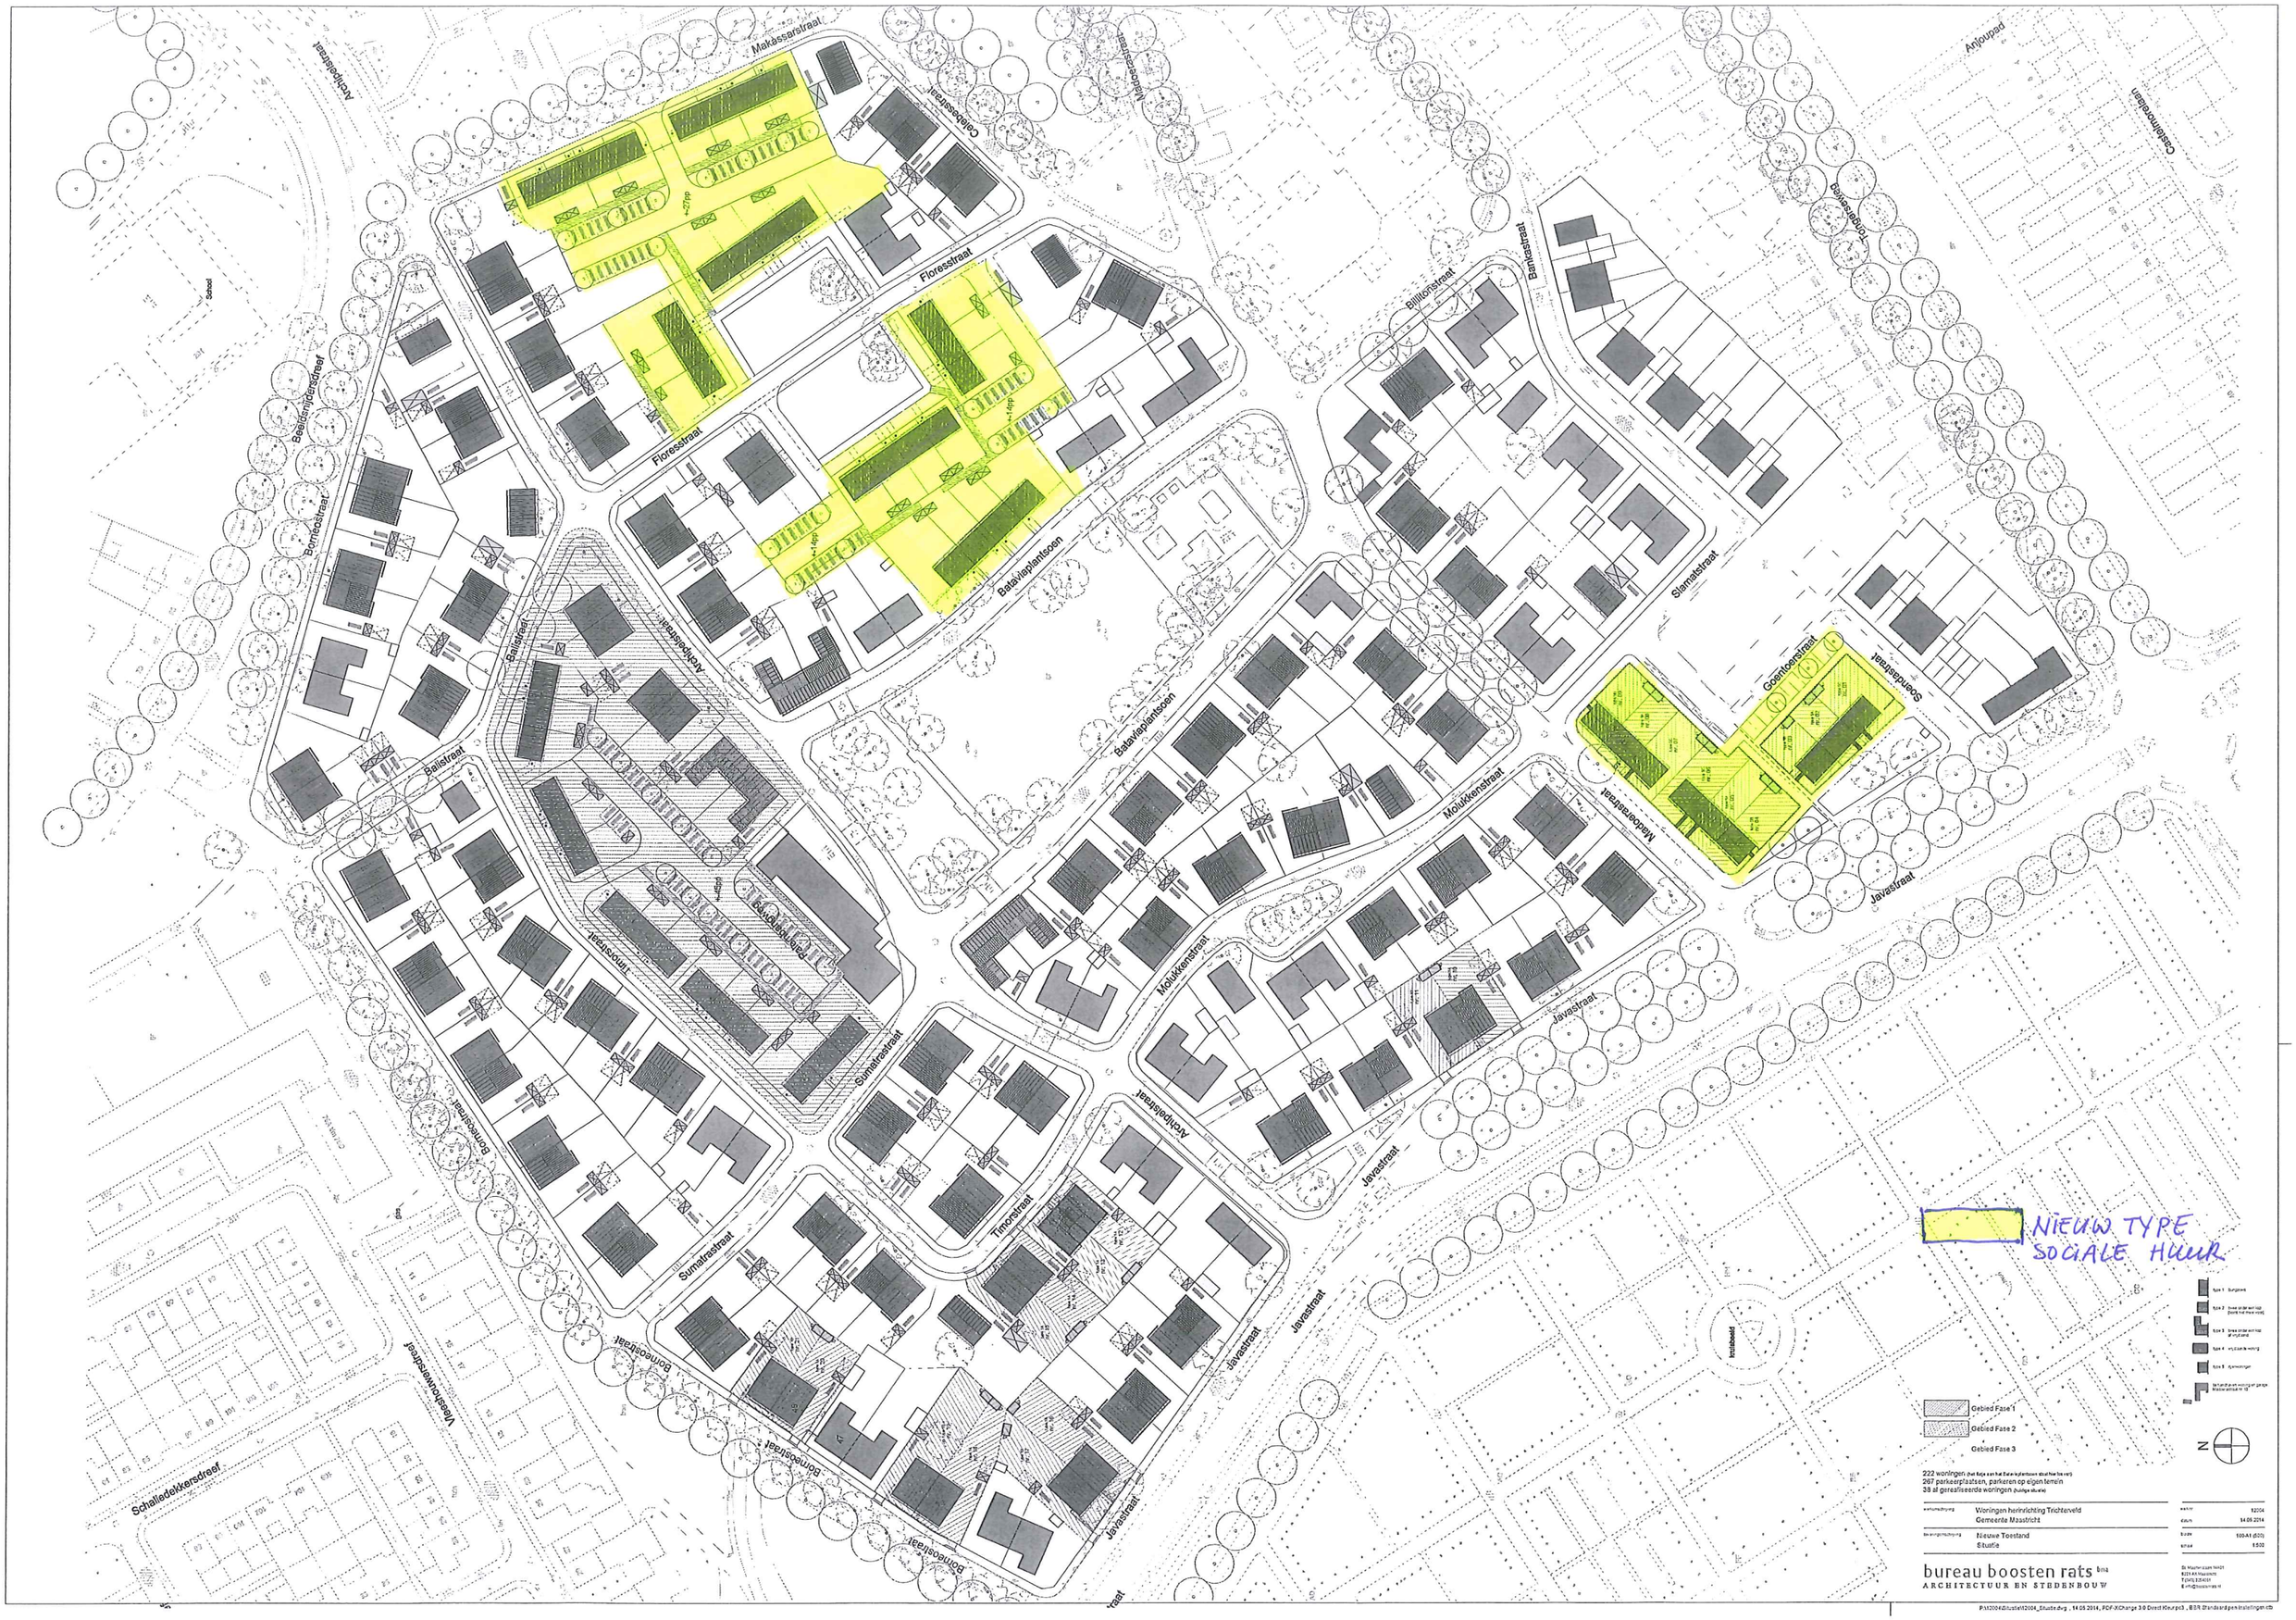

NIEUW TYPE SOCIALE HUUR

222 woningen (het betje van het Bataviaplantsoen staat hier bij ver)
267 parkeerplaatsen, parkeren op eigen terrein
38 al gerealiseerde woningen (huidige situatie)

werkomschrijving	Woningen herinrichting Trichterveld Gemeente Maastricht	werknr	12004
		datum	14.05.2014
tekeningomschrijving	Nieuwe Toestand Situatie	bijlage	100-A1 (500)
		schaal	1:500

bureau boosten rats bna
ARCHITECTUUR EN STEDENBOUW

St. Maarten plein 1A
6221 AA Maastricht
T (043) 3254051
E info@boostenrats.nl

P:\12004\Situatie\12004_Situatie.dwg , 14.05.2014, PDF-XChange 3.0 Direct Kleur.pc3 , BSR Standaardpen Instellingen.ctb

Makassarstraat
Celebesstraat
Madoerastraat
Anjoupad
Castelmorelaan
Tongerseweg
Archipelstraat
Floresstraat
Bankastraat
Billitonstraat
Slamatstraat
Goentoerstraat
Soendastraat
Javastraat
Molukkenstraat
Bataviaplantsoen
Ballistraat
Timorstraat
Sumatrastraat
Borneostraat
Beeldsnijdersdreef
Schalledekkersdreef
Vleeshouwersdreef
Gebied Fase 1
Gebied Fase 2
Gebied Fase 3
N
222 woningen (het fase aan het Bataviaplantsoen staat hier los van)
267 parkeerplaatsen, parkeren op eigen terrein
38 al gerealiseerde woningen (huidige situatie)
Woningen herinrichting Trichterveld
Gemeente Maastricht
Nieuwe Toestand
Situatie
12004
14.05.2014
100-A1 (500)
1:500
bureau boosten rats bna
ARCHITECTUUR EN STEDENBOUW