



AMA
GROUP

S
SNAPPED
FOTOGRAFIE


17-05-2022

**ASSOCIATED
ARCHITECTS BV**

Fort Willemweg 13
6219 PA MAASTRICHT
T +31(0)43 350 02 34
F +31(0)43 325 52 36
E info@ama-group.info
www.ama-group.info

6194 - STUDIE MIDDENZAAL THEATER AAN HET VRIJTHOF

BREEM.NL
EXPERTS
IN DUURZAAM BOUWEN

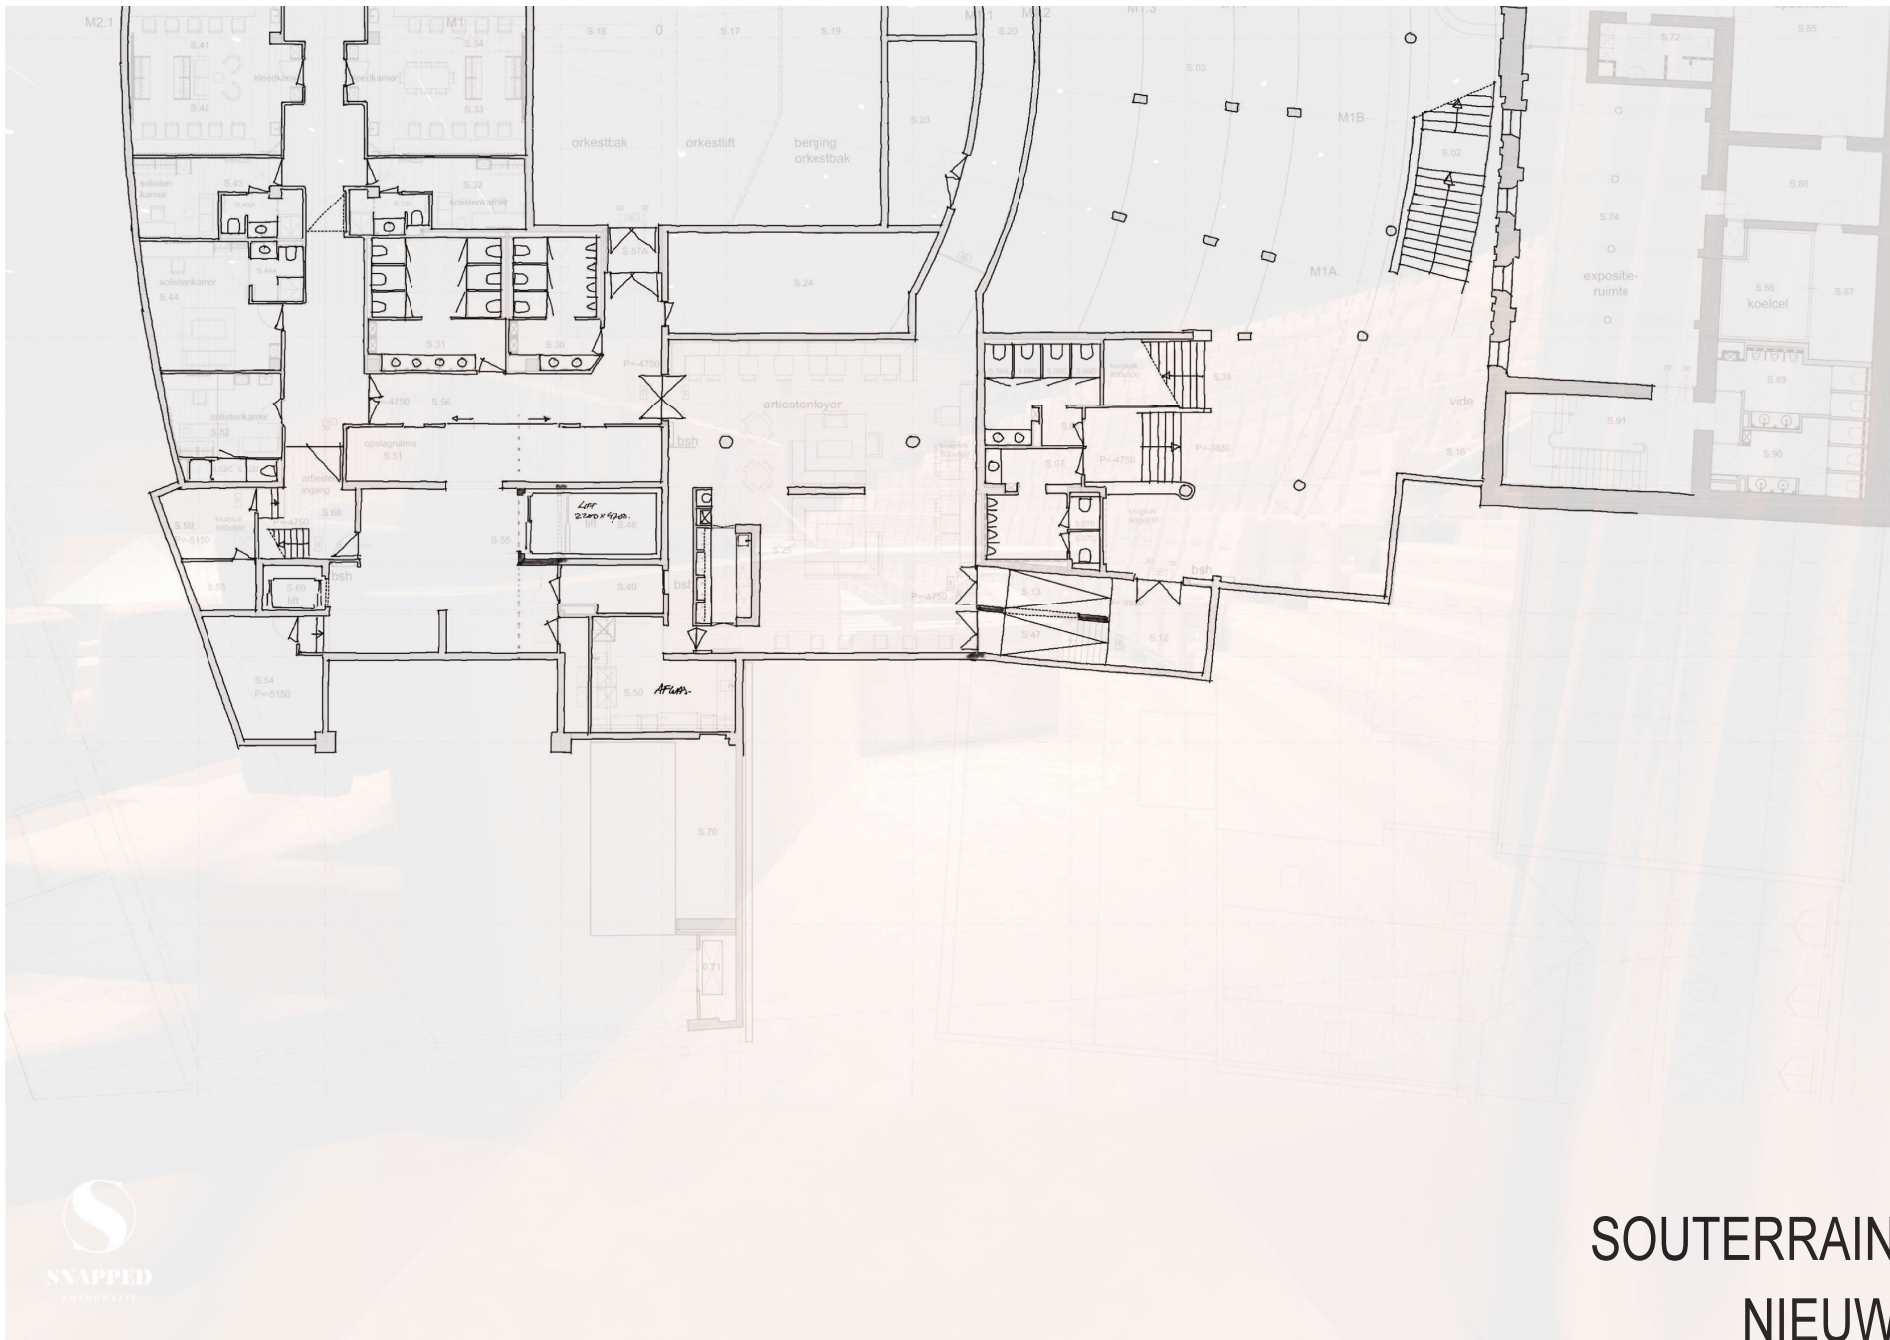

SOUTERRAIN NIEUW

ASSOCIATED ARCHITECTS BV
Fort Willemweg 13
6219 PA MAASTRICHT
T +31(0)43 350 02 34
F +31(0)43 325 52 36
E info@ama-group.info
www.ama-group.info

STUDIE MIDDENZAAL THEATER AAN HET VRIJTHOF

(A1=1:100 ; A3=1:200)

**BREEM.NL
EXPERTS
IN DUURZAAM BOUWEN**



AMA

GROUP



STUDIE MIDDENZAAL THEATER AAN HET VRIJTHOF

**SOUTERRAIN
NIEUW**


(A1=1:100 ; A3=1:200)


H


**ASSOCIATED
ARCHITECTS BV**

Fort Willemweg 13
6219 PA MAASTRICHT
T +31(0)43 350 02 34
F +31(0)43 325 52 36
E info@ama-group.info
www.ama-group.info

**BREEM.NL
EXPERTS
IN DUURZAAM BOUWEN**

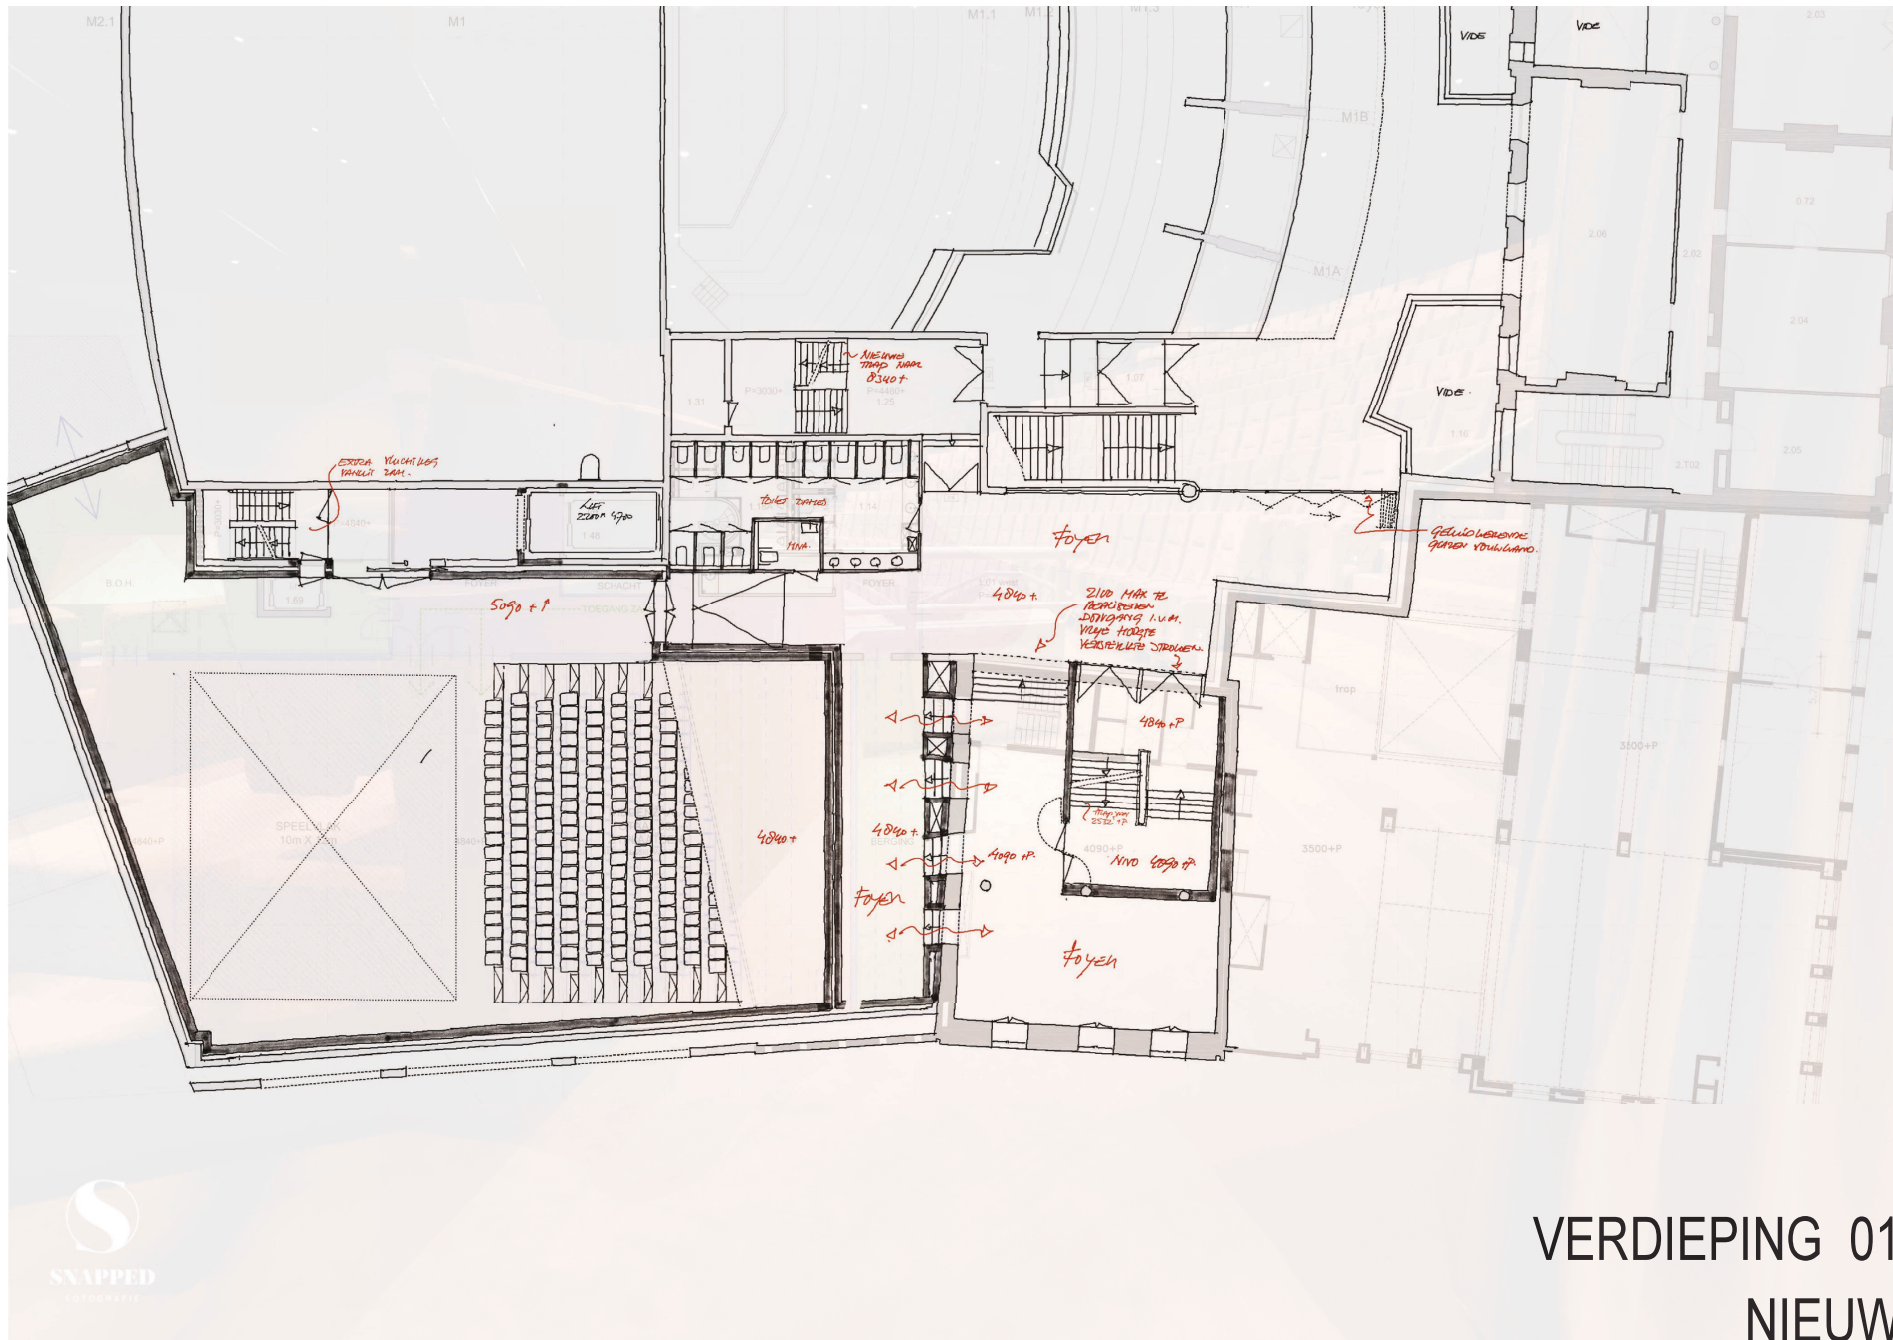

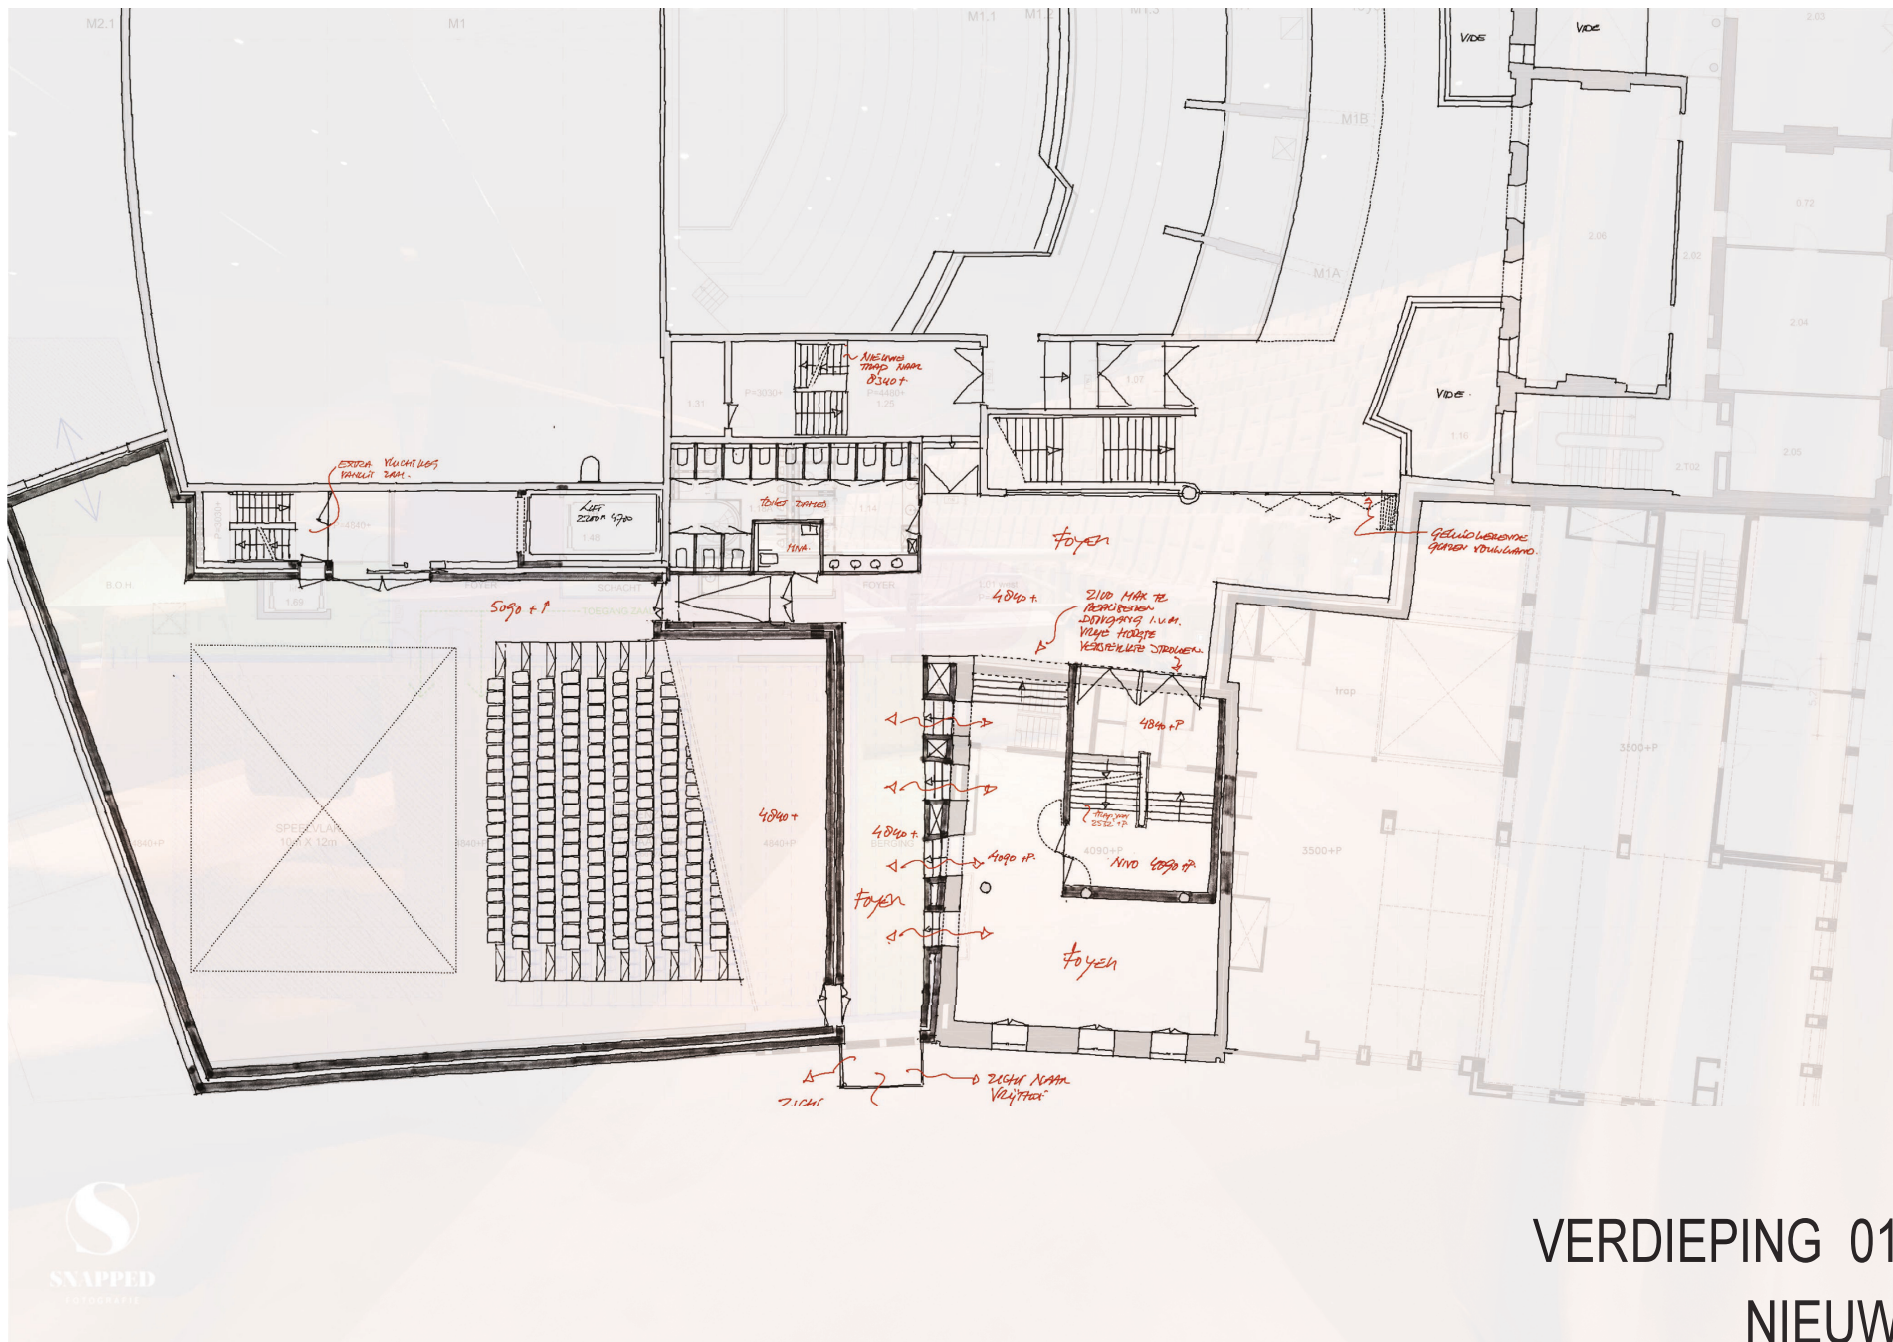

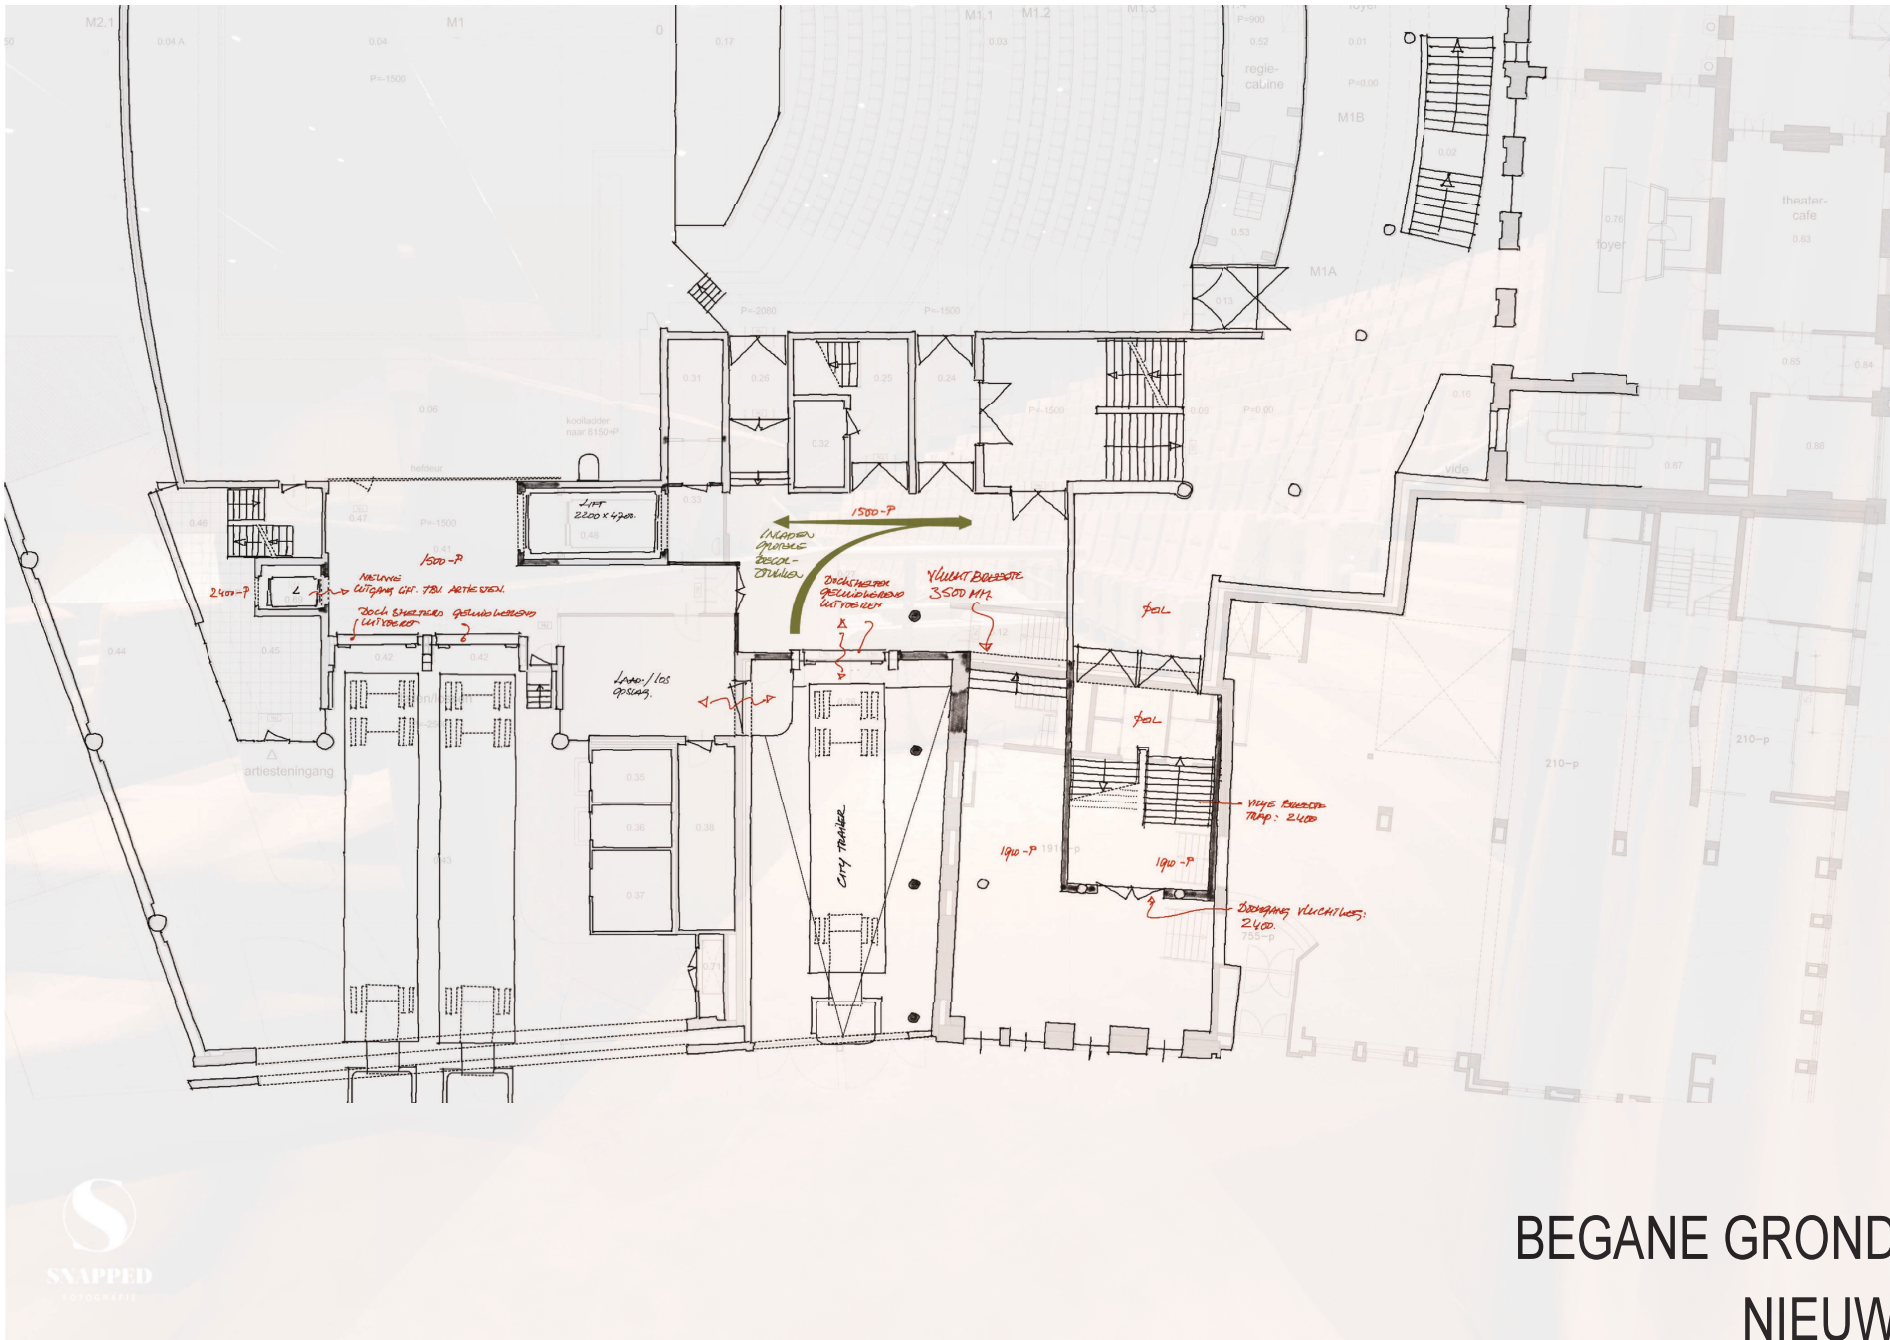

BEGANE GROND
NIEUW

STUDIE MIDDENZAAL THEATER AAN HET VRIJTHOF

(A1=1:100 ; A3=1:200)




ASSOCIATED ARCHITECTS BV
Fort Willemweg 13
6219 PA MAASTRICHT
T +31(0)43 350 02 34
F +31(0)43 325 52 36
E info@ama-group.info
www.ama-group.info

BREEM.NL EXPERTS
IN DUURZAAM BOUWEN

AMA

GROUP

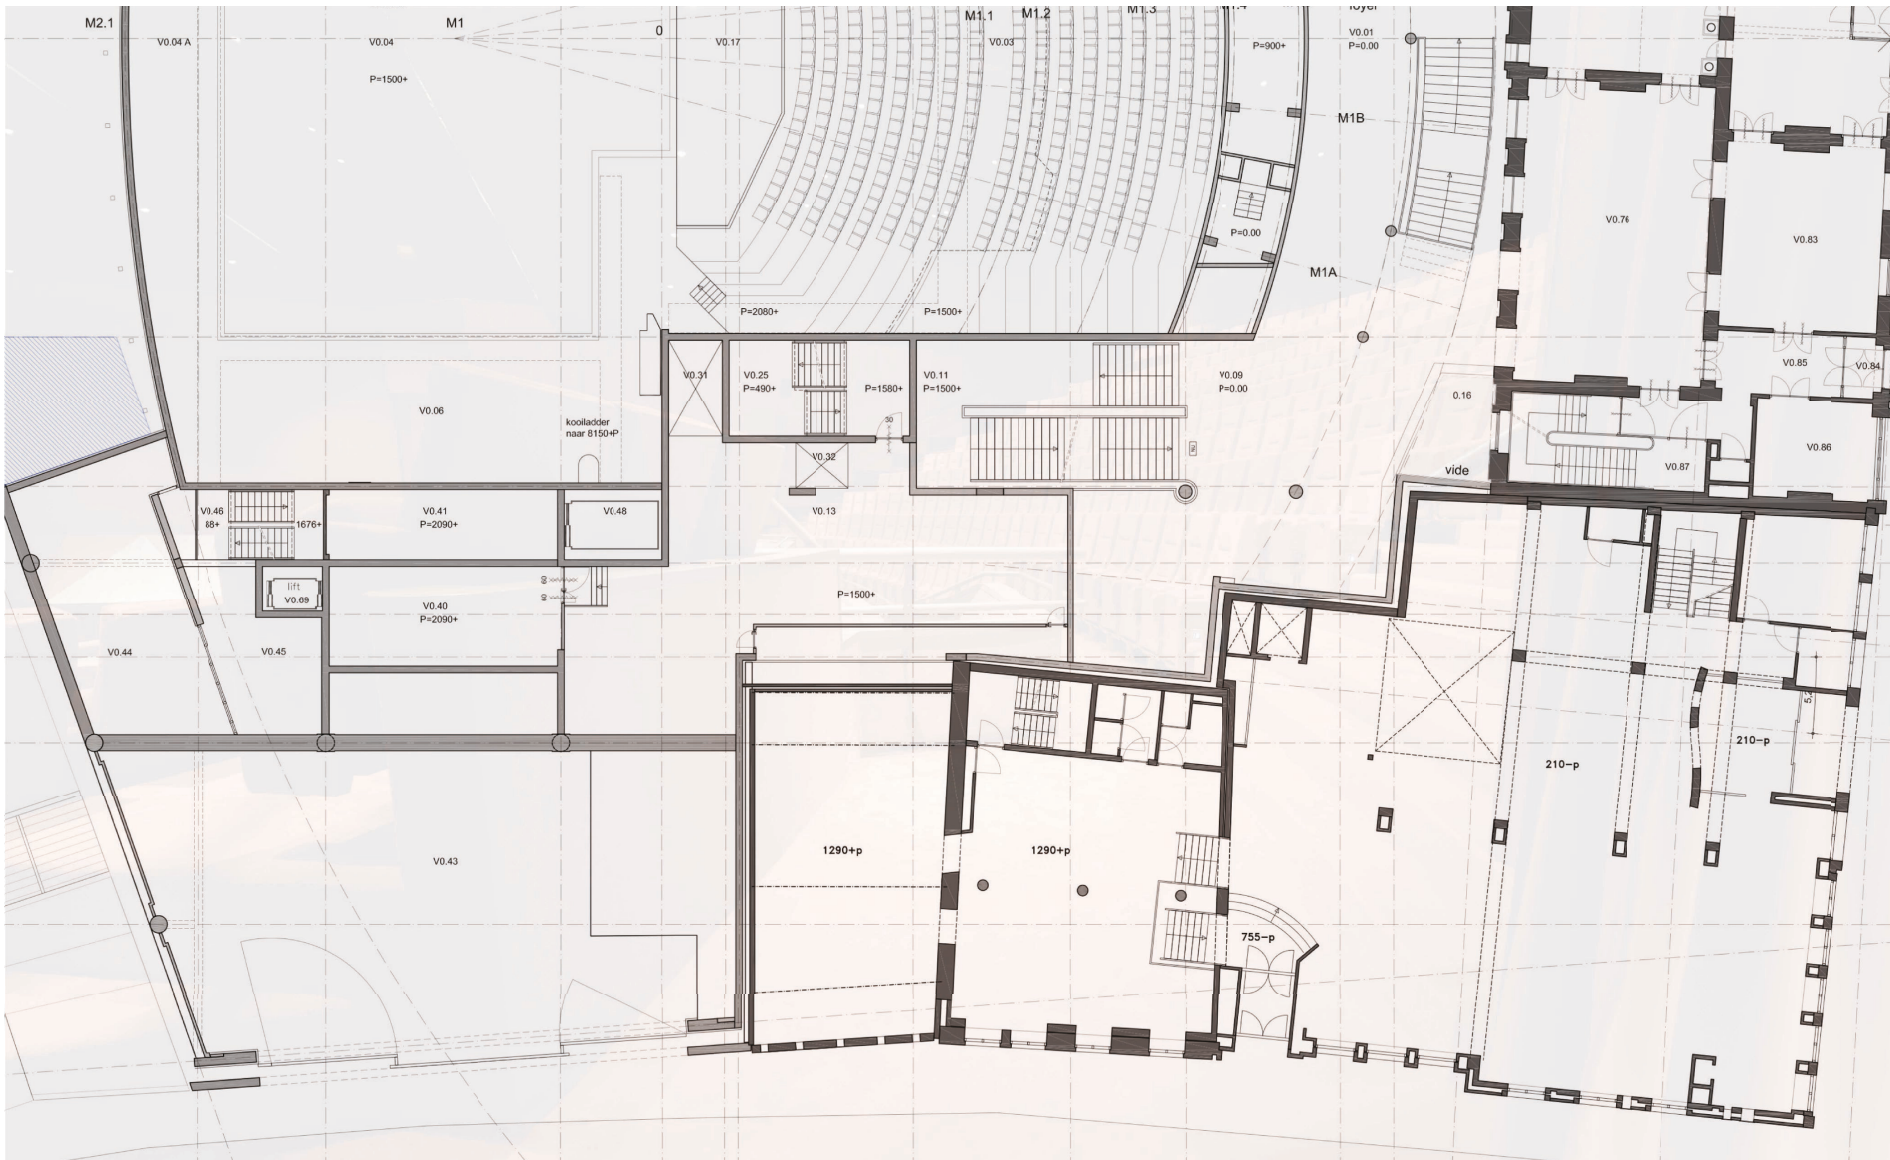

BEGANE GROND - VIDE
BESTAAND


STUDIE MIDDENZAAL THEATER AAN HET VRIJTHOF

(A1=1:100 ; A3=1:200)

ASSOCIATED
ARCHITECTS BV


Fort Willemweg 13
6219 PA MAASTRICHT
T +31(0)43 350 02 34
F +31(0)43 325 52 36
E info@ama-group.info
www.ama-group.info

BREEM.NL
EXPERTS
IN DUURZAAM BOUWEN

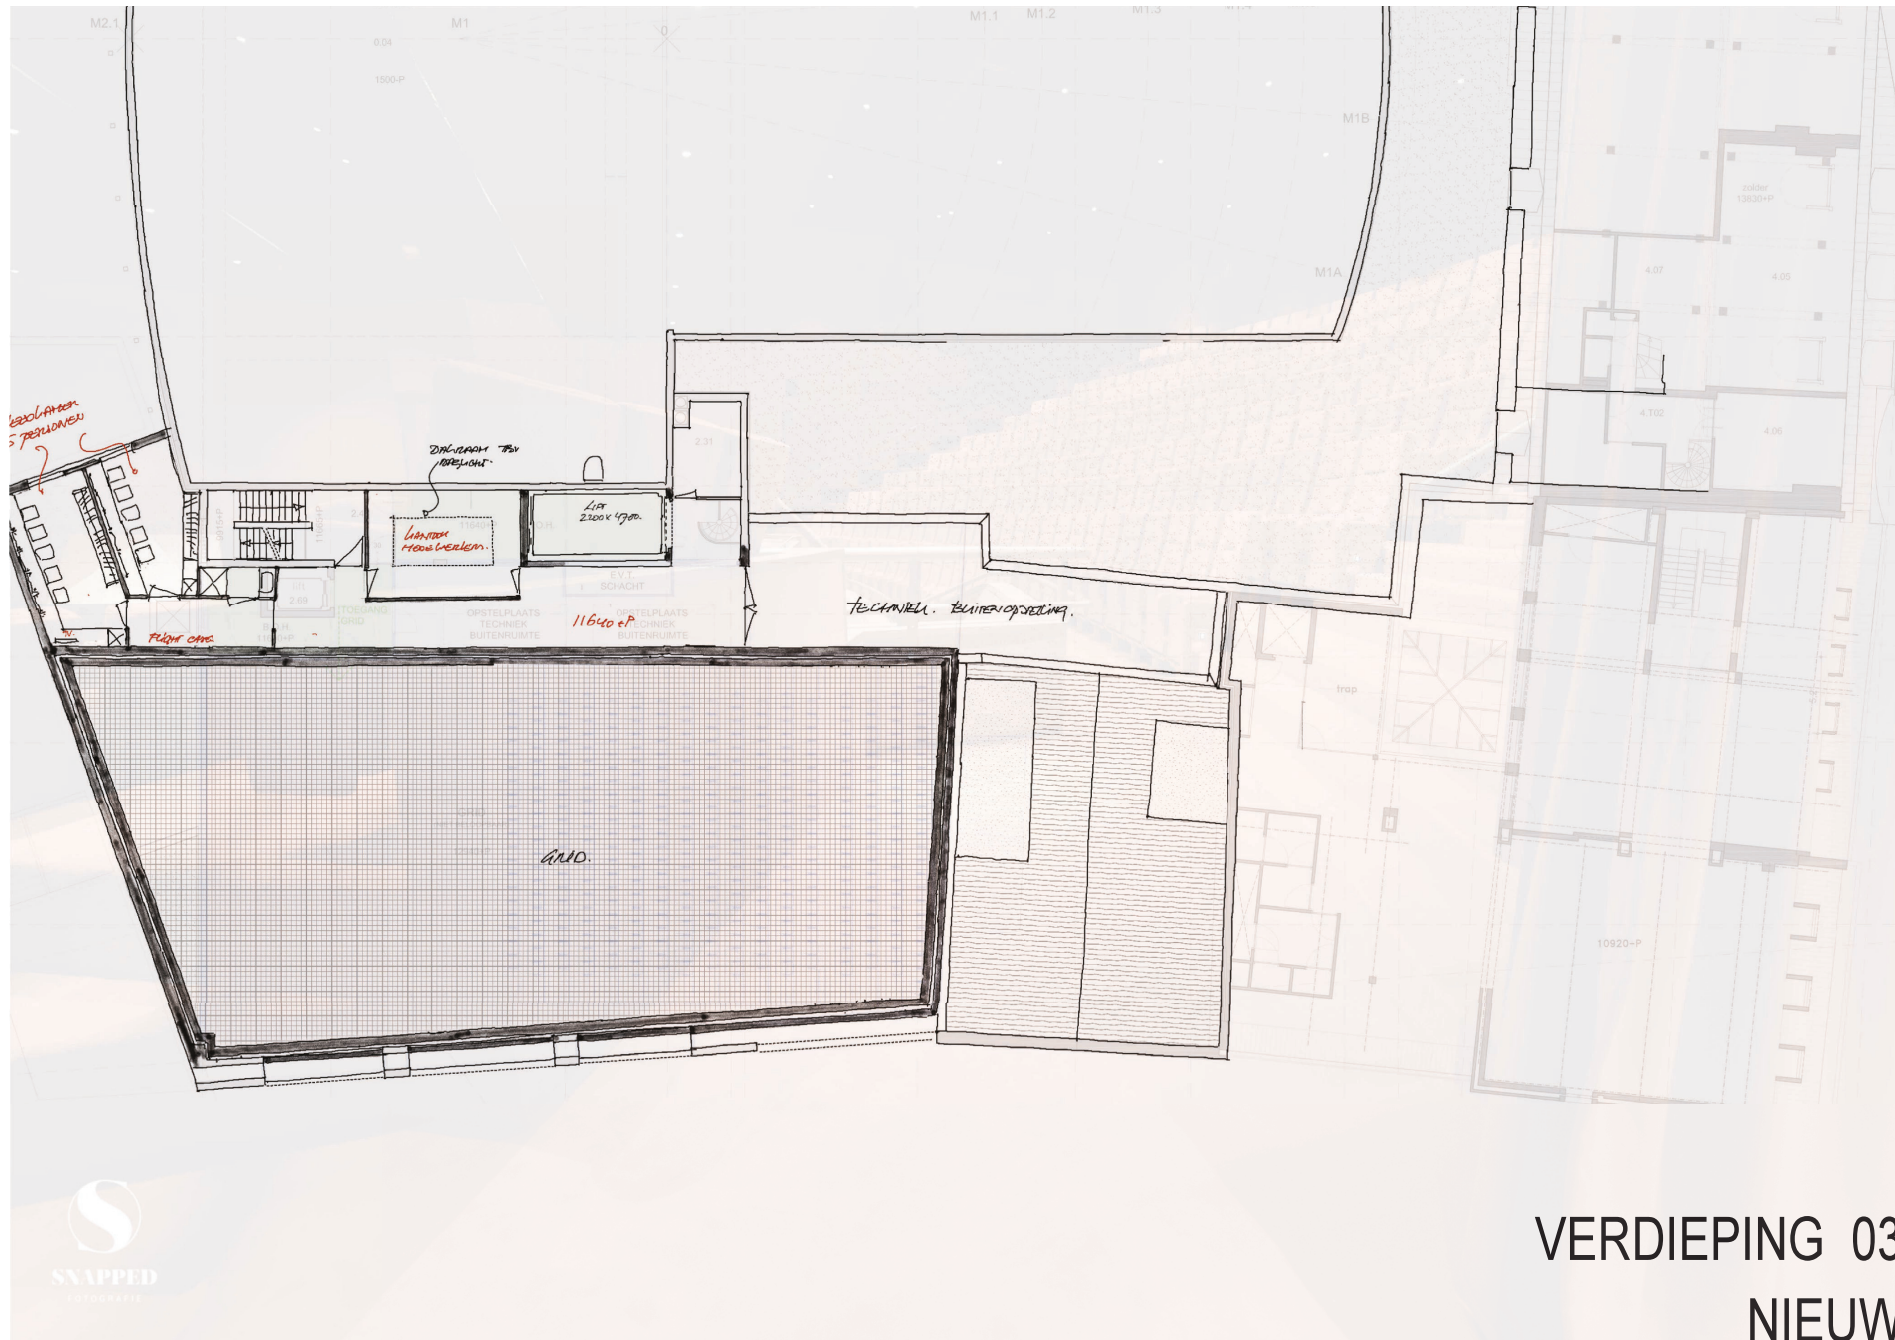

AMA

GROUP

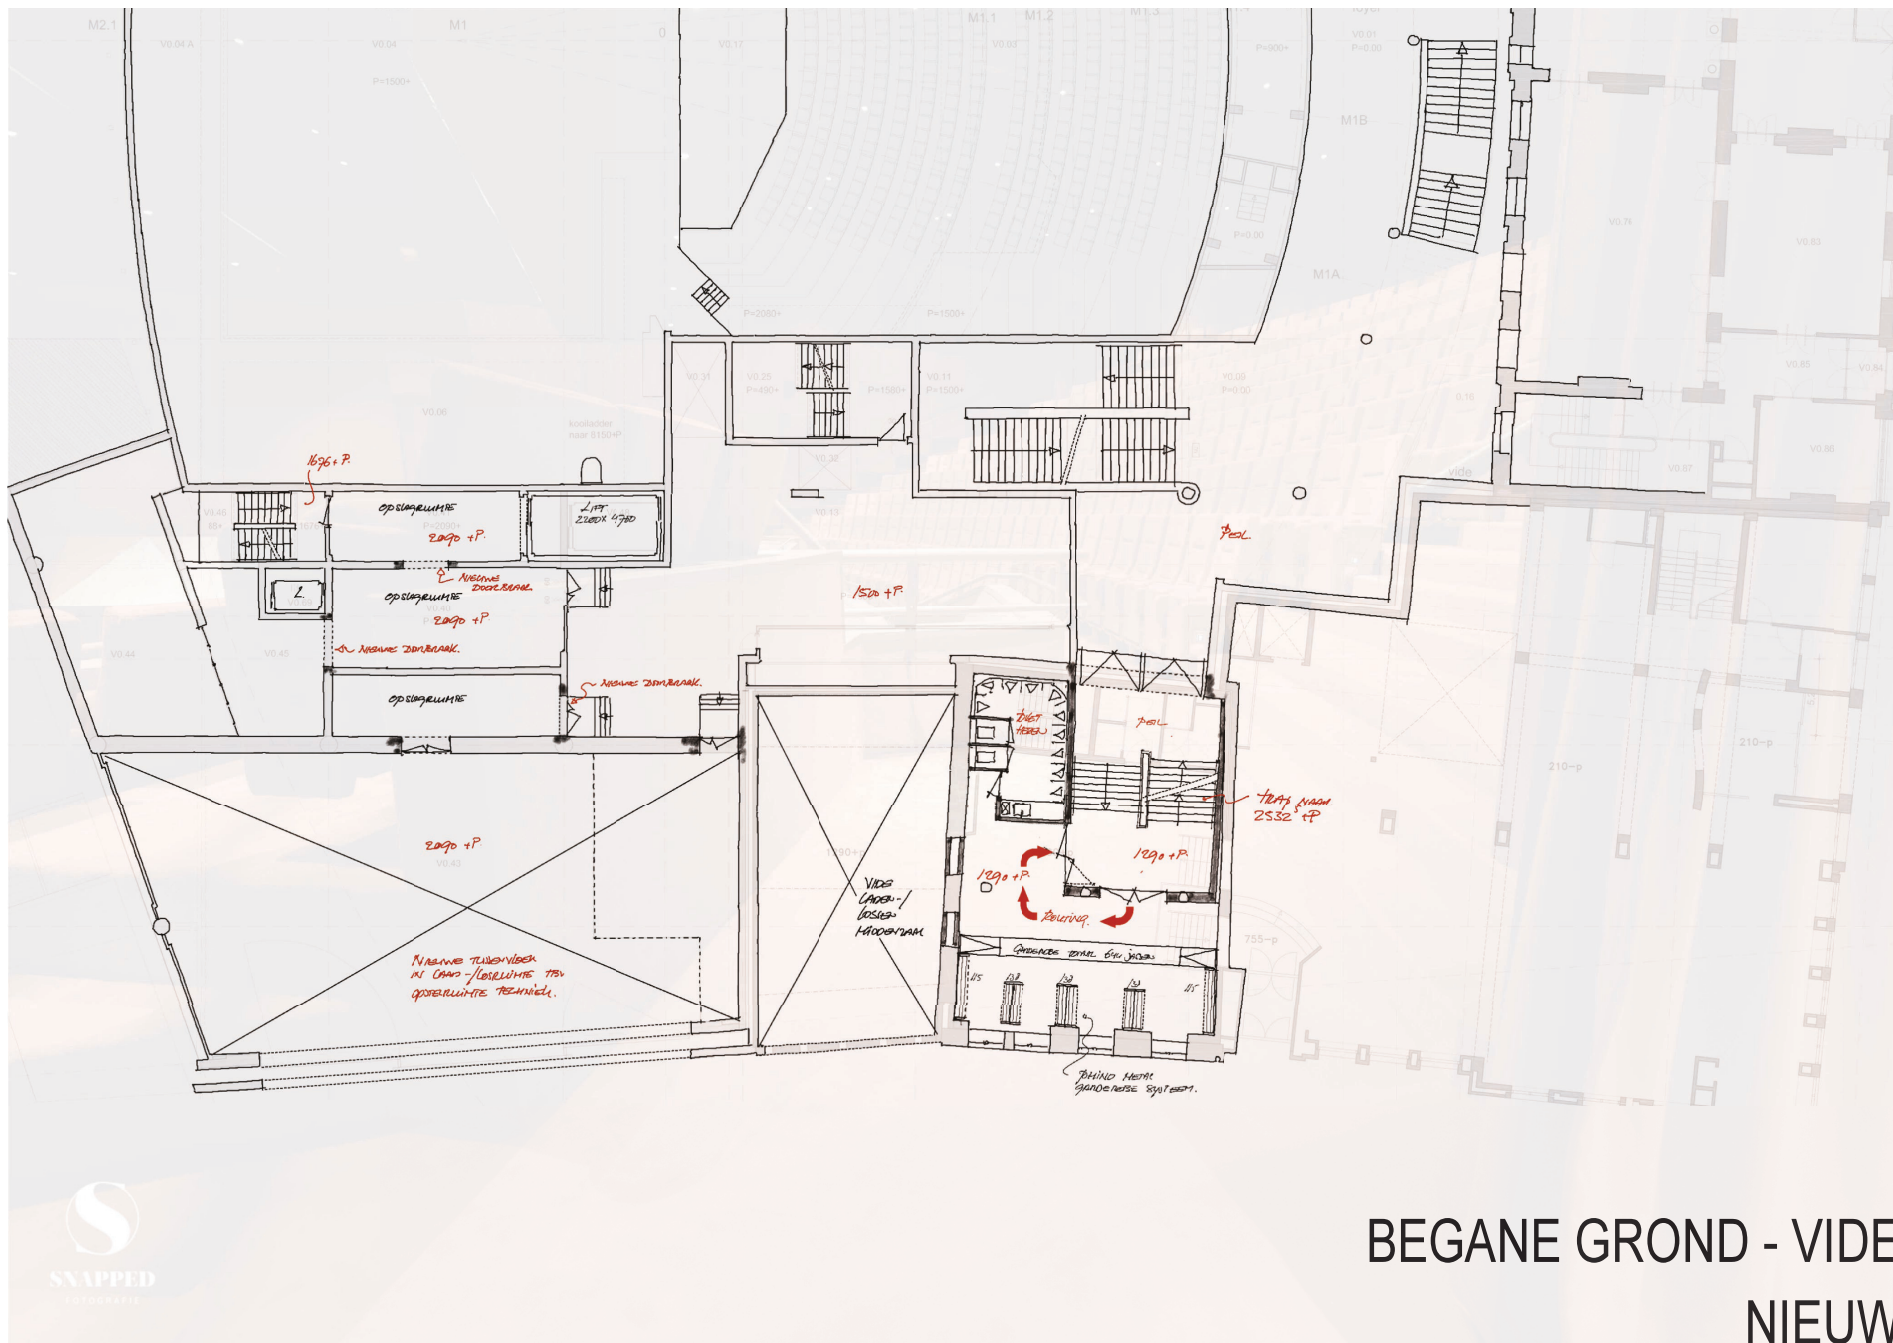

BEGANE GROND - VIDE
NIEUW

STUDIE MIDDENZAAL THEATER AAN HET VRIJTHOF

(A1=1:100 ; A3=1:200)



ASSOCIATED ARCHITECTS BV

Fort Willemweg 13
6219 PA MAASTRICHT
T +31(0)43 350 02 34
F +31(0)43 325 52 36
E info@ama-group.info
www.ama-group.info

BREEM.NL
EXPERTS
IN DUURZAAM BOUWEN