
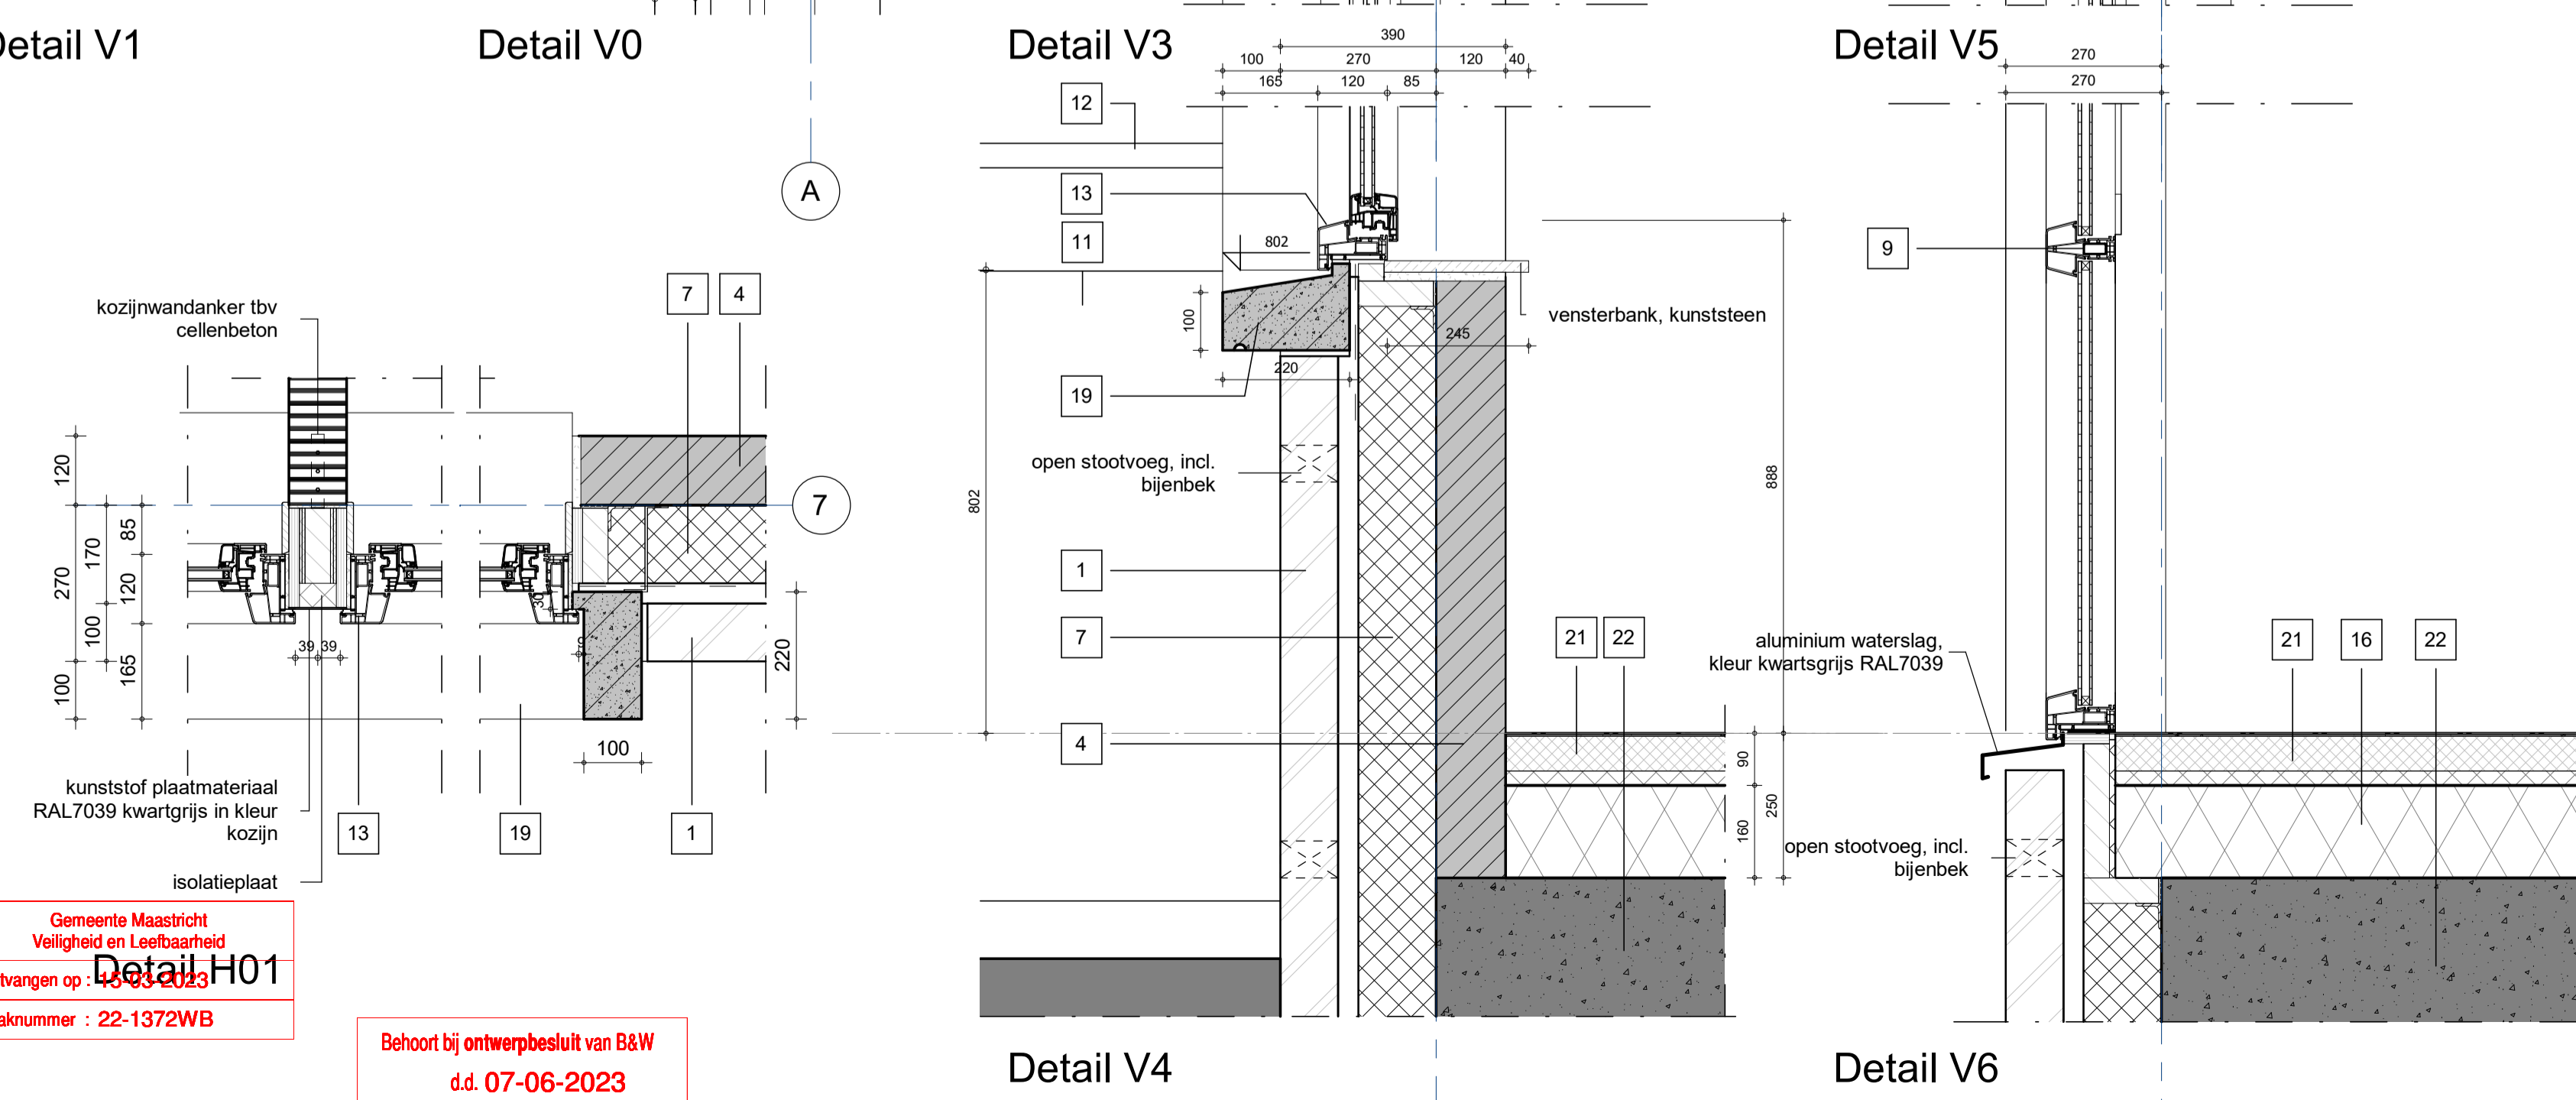
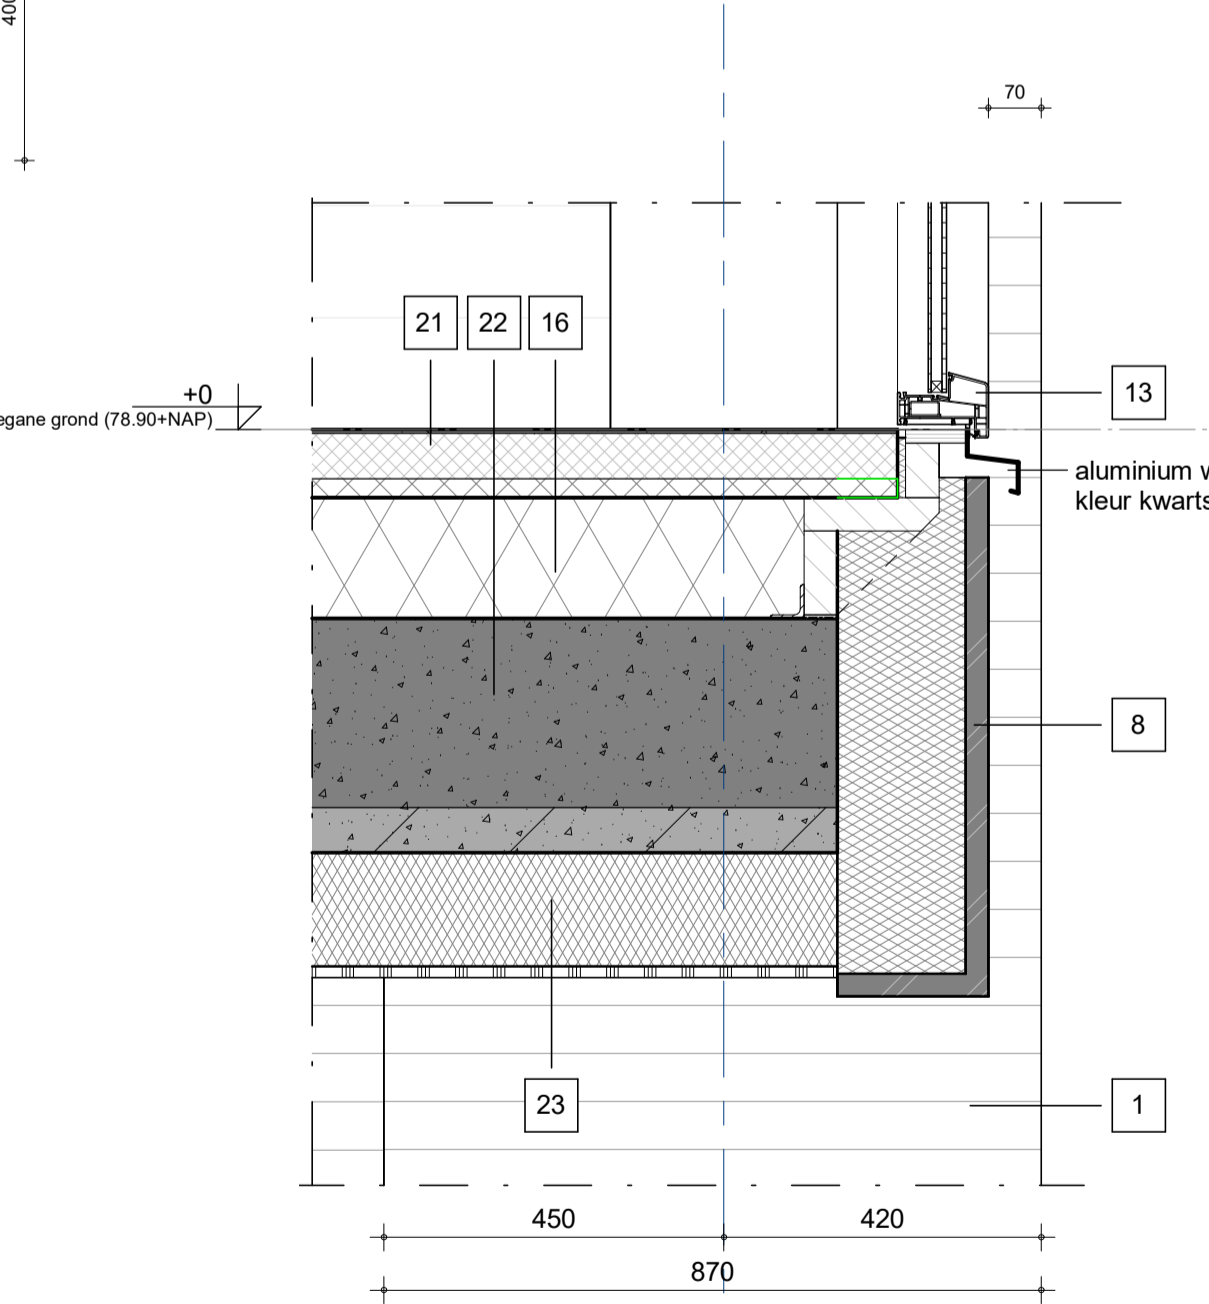
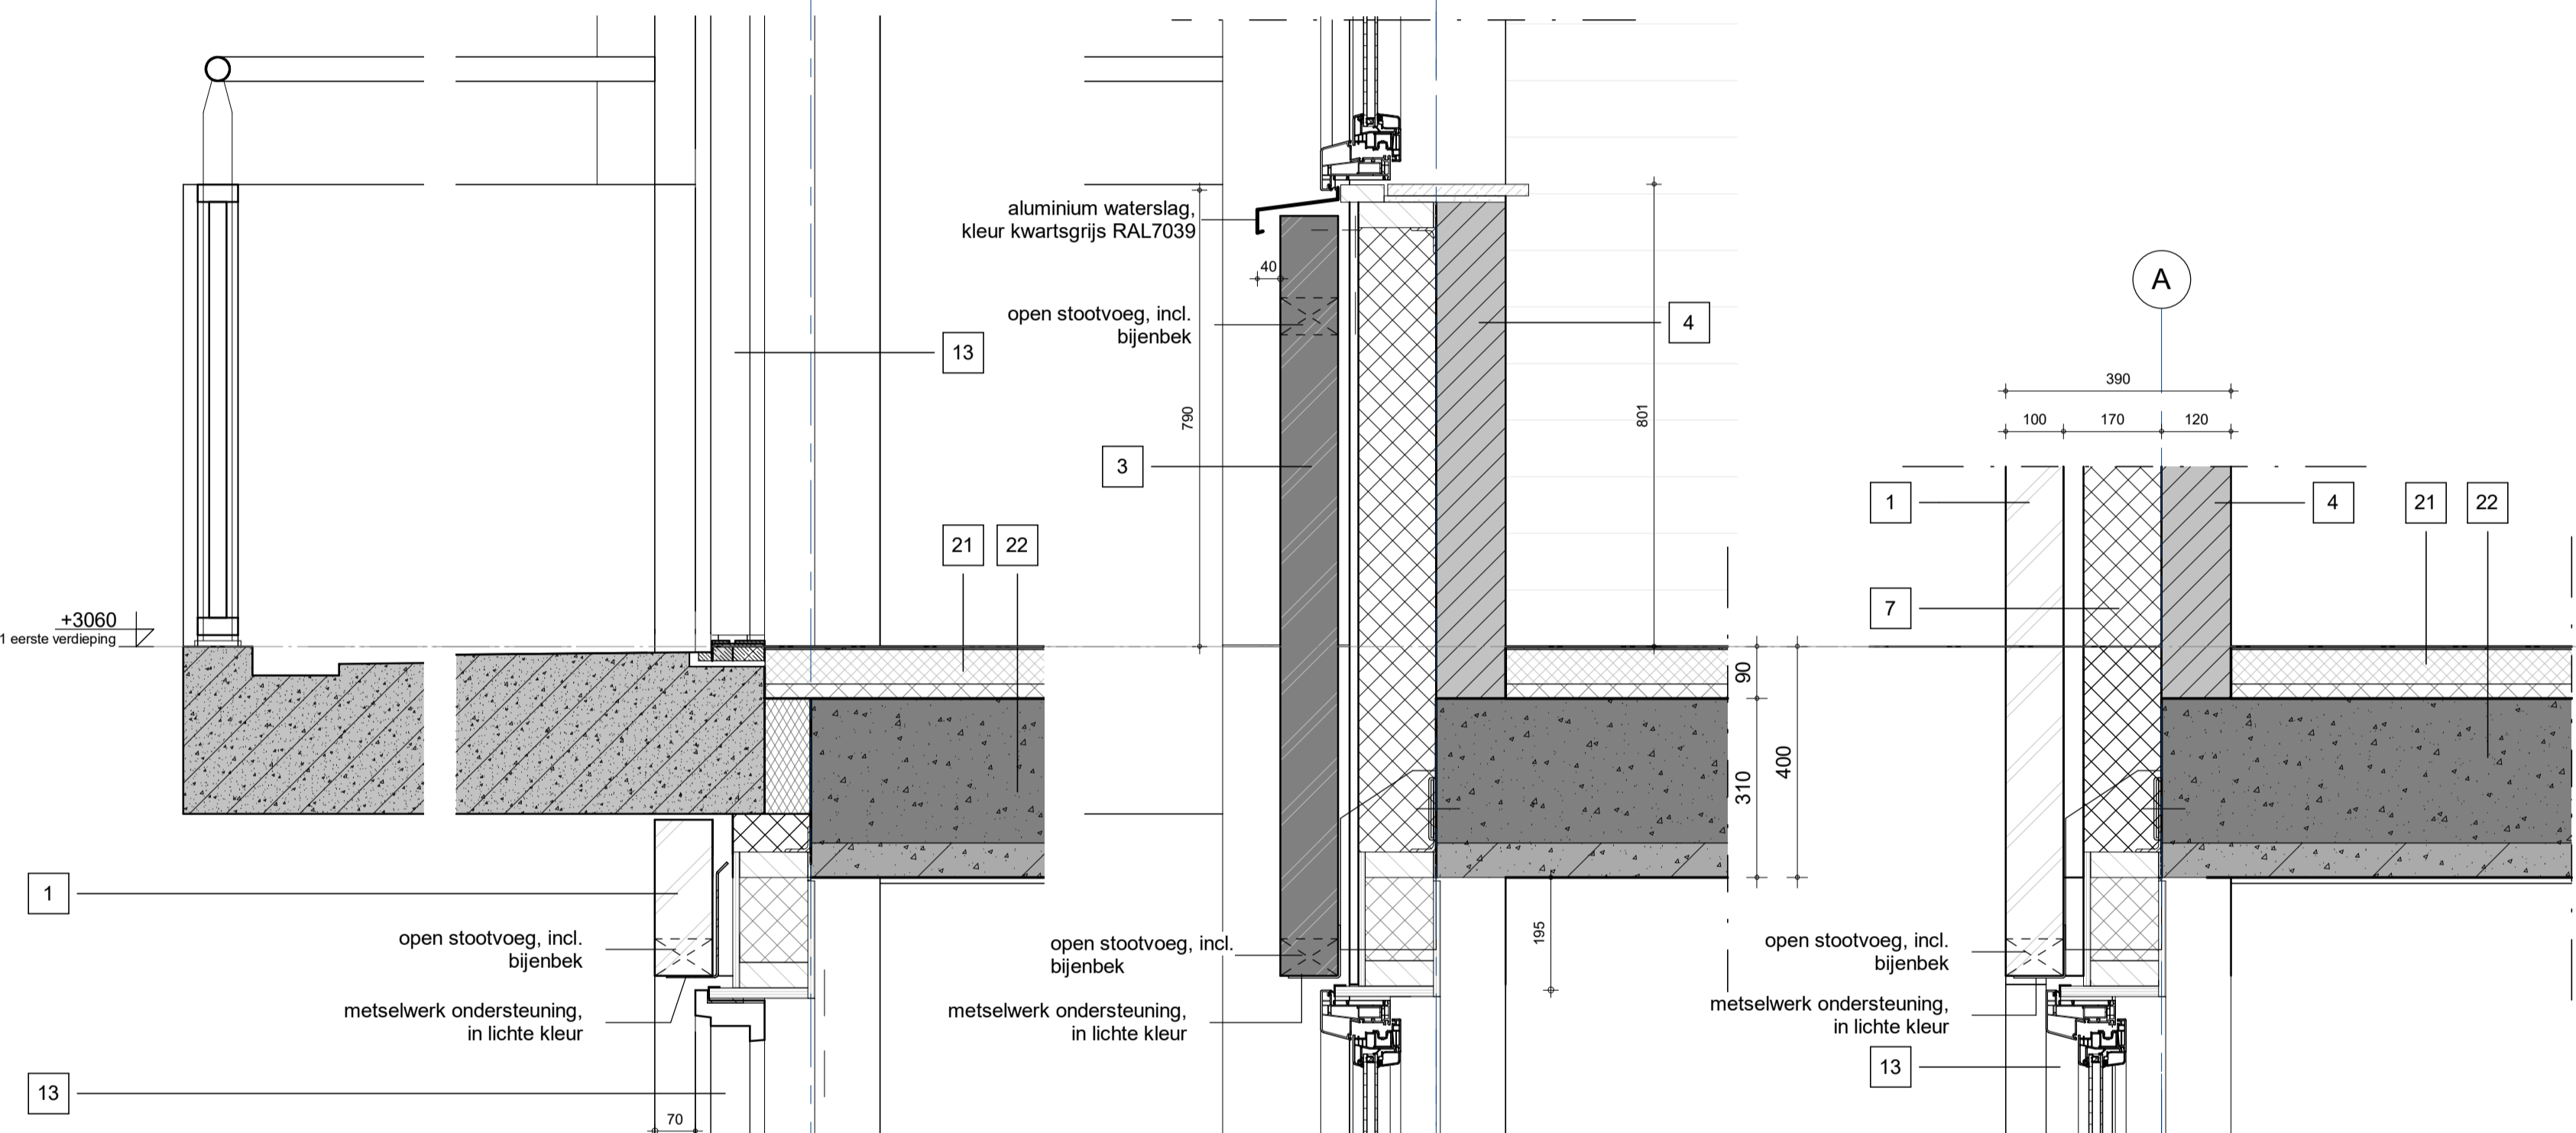
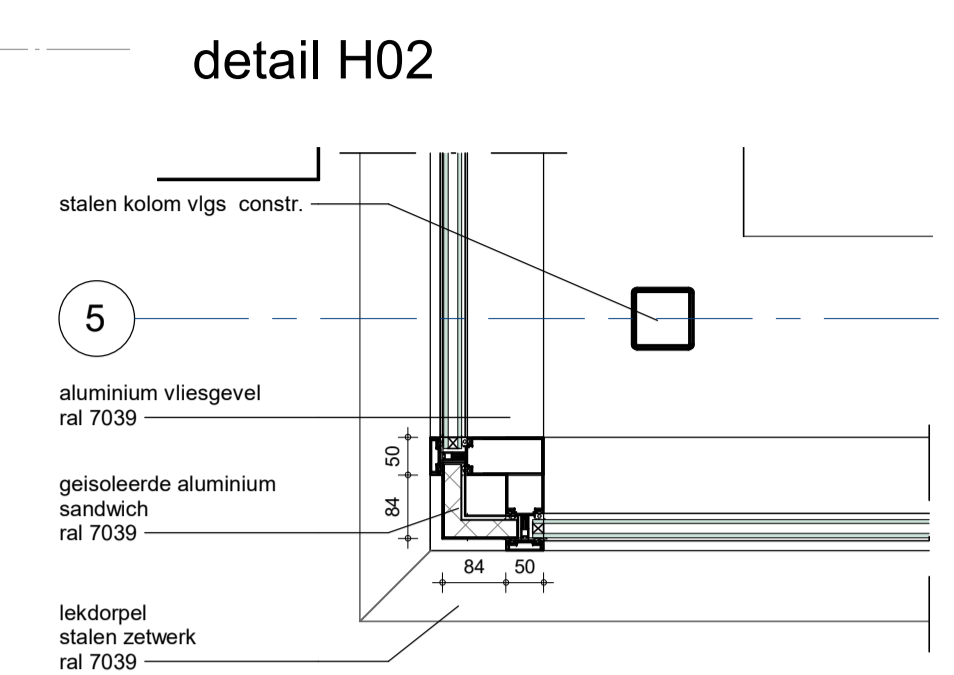


Materiaal Legenda	
Nr.	Omschrijving
1	schoon gevelmetselwerk - baksteen, wildverband Oud Malpertuis extra wit, voeg Beamix 2771 licht grijs, muurdammen < 1m' halfsteenverband
3	schoon gevelmetselwerk - baksteen, koppen-tegel verband Merlot breukzijde zichtzijde, voeg Beamix 2750 donker grijs kalkzandsteen
7	gevel isolatie - Rockfit Premium Silver 135mm Rc>4,7m²K/W
8	gevel isolatie - EPS met steenstrips, wildverband Merlot, voeg Beamix 2750 donker grijs, Rc>4,7m²K/W
9	
11	balkonhek - FekMetaal PX1 56x30, glas in aluminium regels RAL 7039 kwarts grijs
12	buissteuning - FekMetaal BWLB, aluminium RAL 7039 kwarts grijs
13	kunststof kozijn - K-Vision Trend 120mm - kleur: exterieur RAL 7039 kwarts grijs, interieur RAL 9010 zuiver wit - beglazing HR++
16	raamdorpel 160x60/104mm - prefab beton, kleur wit
19	gevelopening passepartout 200x100mm - prefab beton, kleur wit
21	zwevende dekvlies incl. randstroken
22	breedplaatvloer d=310mm
23	plafond isolatie/afwerking - ISOTEX RESOL, kleur: natuurlijk wit - dikte 130+15mm Rc>6,3m²K/W
24	dak isolatie (afschot) Rockwool Rhinox, gelijmd - dikte 240-355mm Rc>6,3m²K/W
25	isonië dakrand element - Model M - dik 250mm
29	nood overloop 300x60, kleur: RAL7039, kwartsgrijs

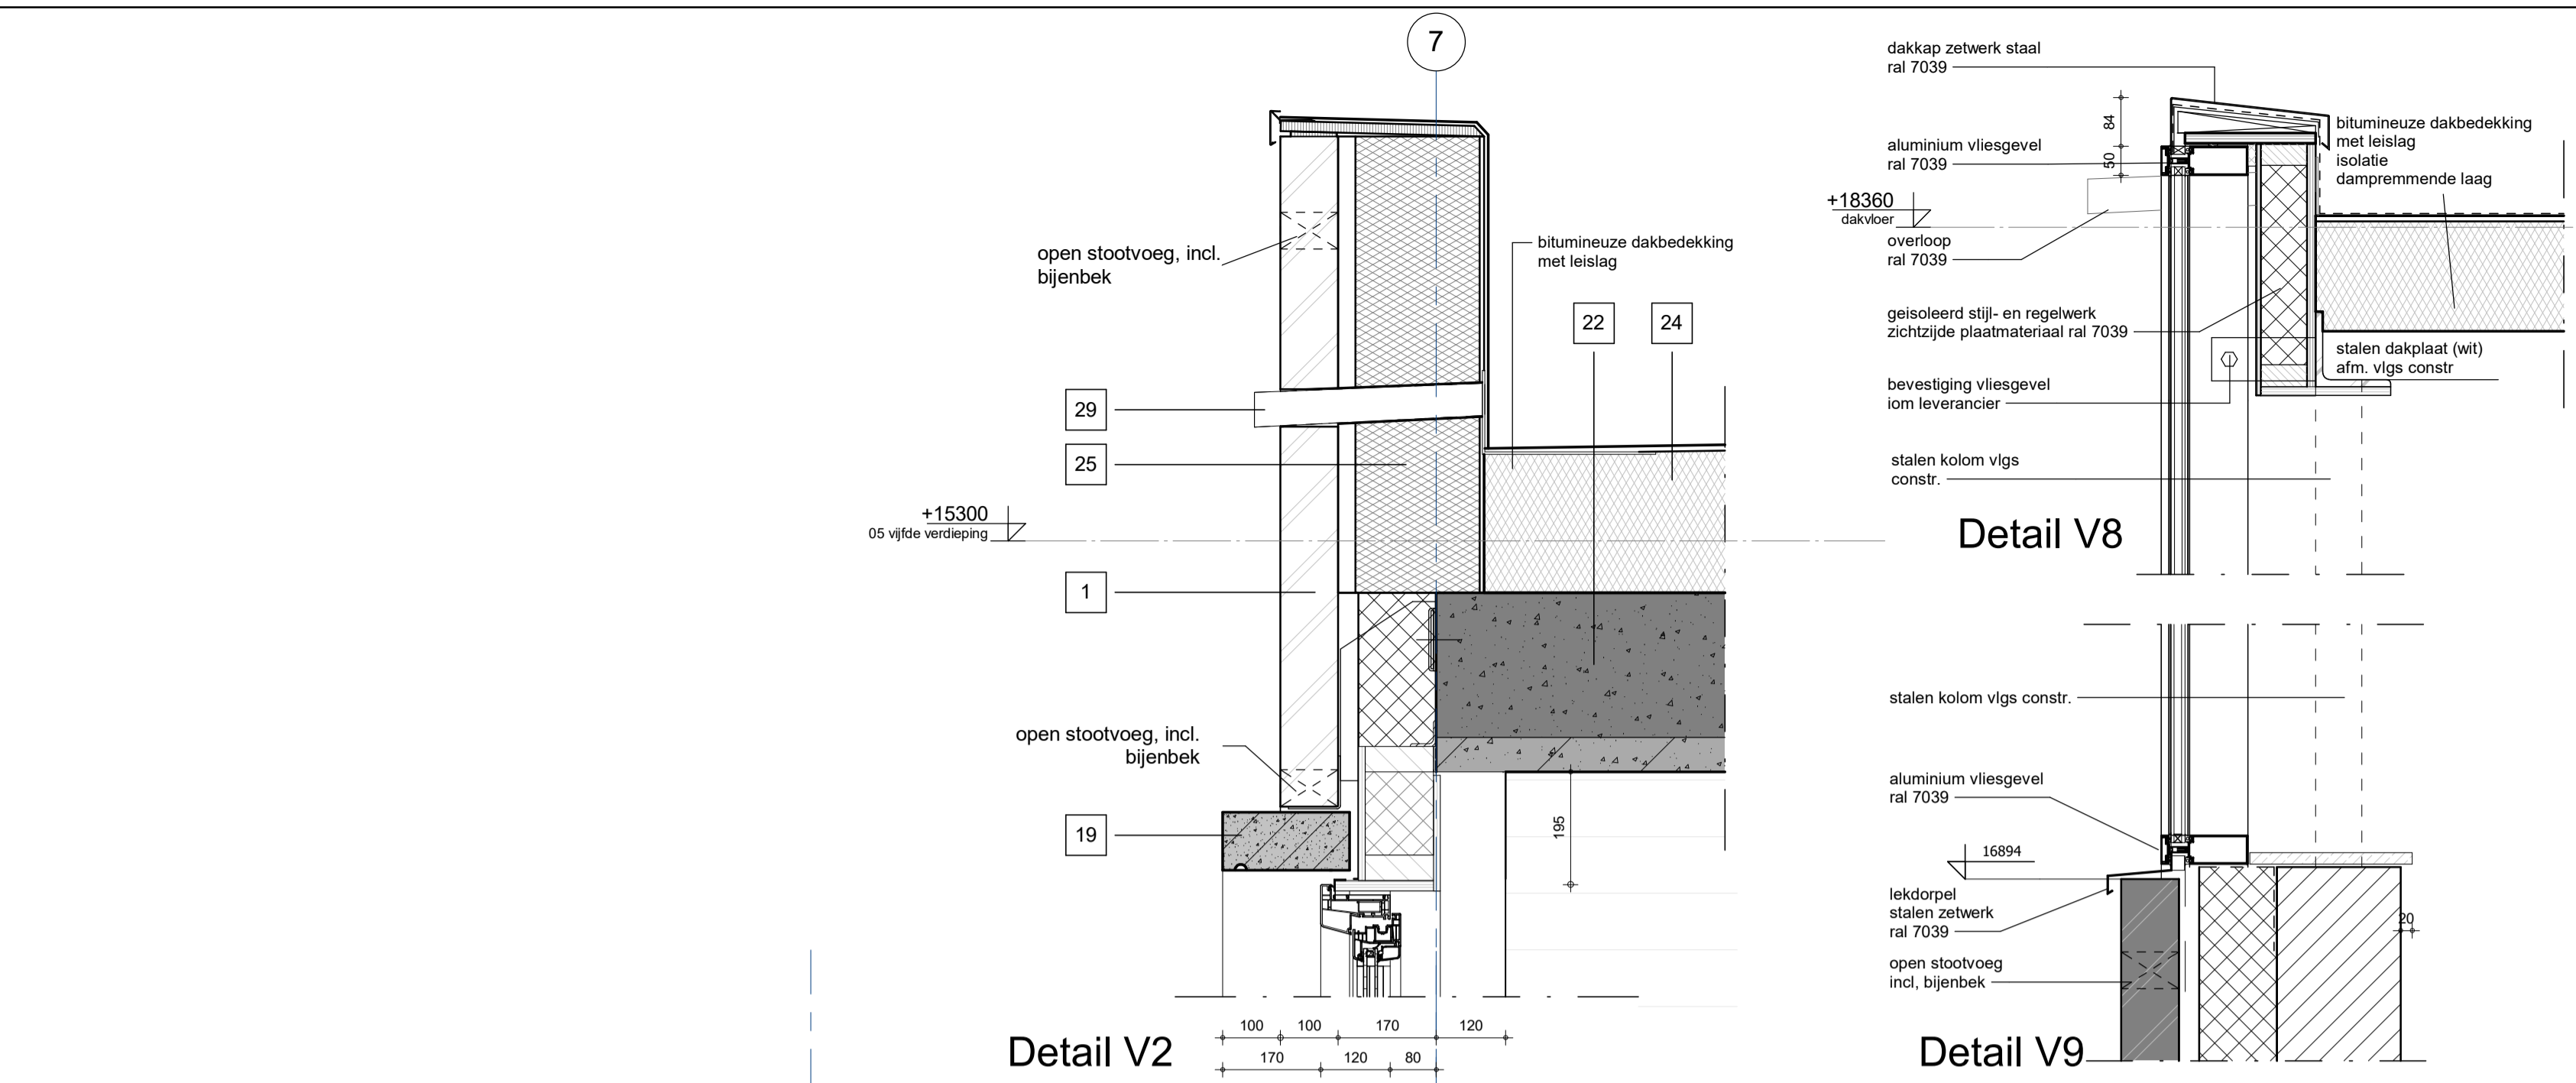

bureau voor
WIDDERSHOVEN
 architectuur en
ARCHITECTEN bv
 Ruimtelijke Vormgeving

Putgang 9
 NL 6461 ek kerkrade
 T 0(031)45-5670505
 E info@widdershovenarchitecten.nl
 I www.widdershovenarchitecten.nl

opdrachtgever : Stichting Wonen Limburg
 project : Eenhoorn Maastricht
 onderdeel : Details
 fase : Definitief Ontwerp

bestek : 617
 blad : DO-301
 status : Definitief
 datum : 15.07.2022

get. : BK
 wijz. A : 17.01.2023
 wijz. D :
 wijz. G :

schaal : 1:10
 wijz. B : 15.03.2023
 wijz. E :
 wijz. H :

aanvullingen gemeente
 - Secundair dak met grindstrook toegevoegd op verdieping 3
 - warmtepompen verplaatst naar souterrain
 - details "torenje" aangepast

formaat : A1

Gemeente Maastricht
 Veiligheid en Leefbaarheid
 Ontvangen op: 07-06-2023
 Zaaknummer : 22-1372WB
 Behoort bij ontwerpbesluit van B&W
 d.d. 07-06-2023