

KEURMEESTERSPLEIN BELFORT



Belfort


Belfort kent een heel ander karakter dan de eerste drie benoemde wijken. De wijk is ontworpen na het overlijden van Dingemans onder toezicht van J. van de Venne. De wijk wordt gekenmerkt door een zakelijk karakter. Het woonprogramma is ook anders dan in de andere parochiewijken. Er is veel meer ruimte voor particuliere bouwers en koopwoningen, minder voor woningwetwoningen.

De wijk is opgebouwd uit 4 duidelijke kwadranten. De voorzieningen (winkels en scholen) liggen in het grootste kwadrant nabij de kruising. Het centrum zelf wordt gevormd door een grote verkeerskruising i.p.v. van een plein of een kerk. De vier kwadranten worden aan elkaar verbonden door een hoofdcircuit voor 'parochieel verkeer'. Er liggen nauwelijks woningen direct aan de hoofdwegen. Deze wegen doen denken aan 'parkways'.

Aan de radialen liggen voornamelijk appartementen op 'een groene vloer'. De randen worden gevormd door een mix van appartementen en tweekappers. Deze zijn in tegenstelling tot de overige parochiewijken naar binnen gericht. De relatie tussen de woningen en de groengebieden is in Belfort daarom ook afwijkend. De woningen zijn gericht op groen in de wijk en niet het groen buiten de wijk. De witte prachtige semi-patiowoningen van Gerald Snelder in het zuidwest-kwadrant naast het centrum, vormen een uitzondering in de verder vrij homogene structuur.




Integrale benadering bouwinitiatieven Keurmeestersplein, Belfort

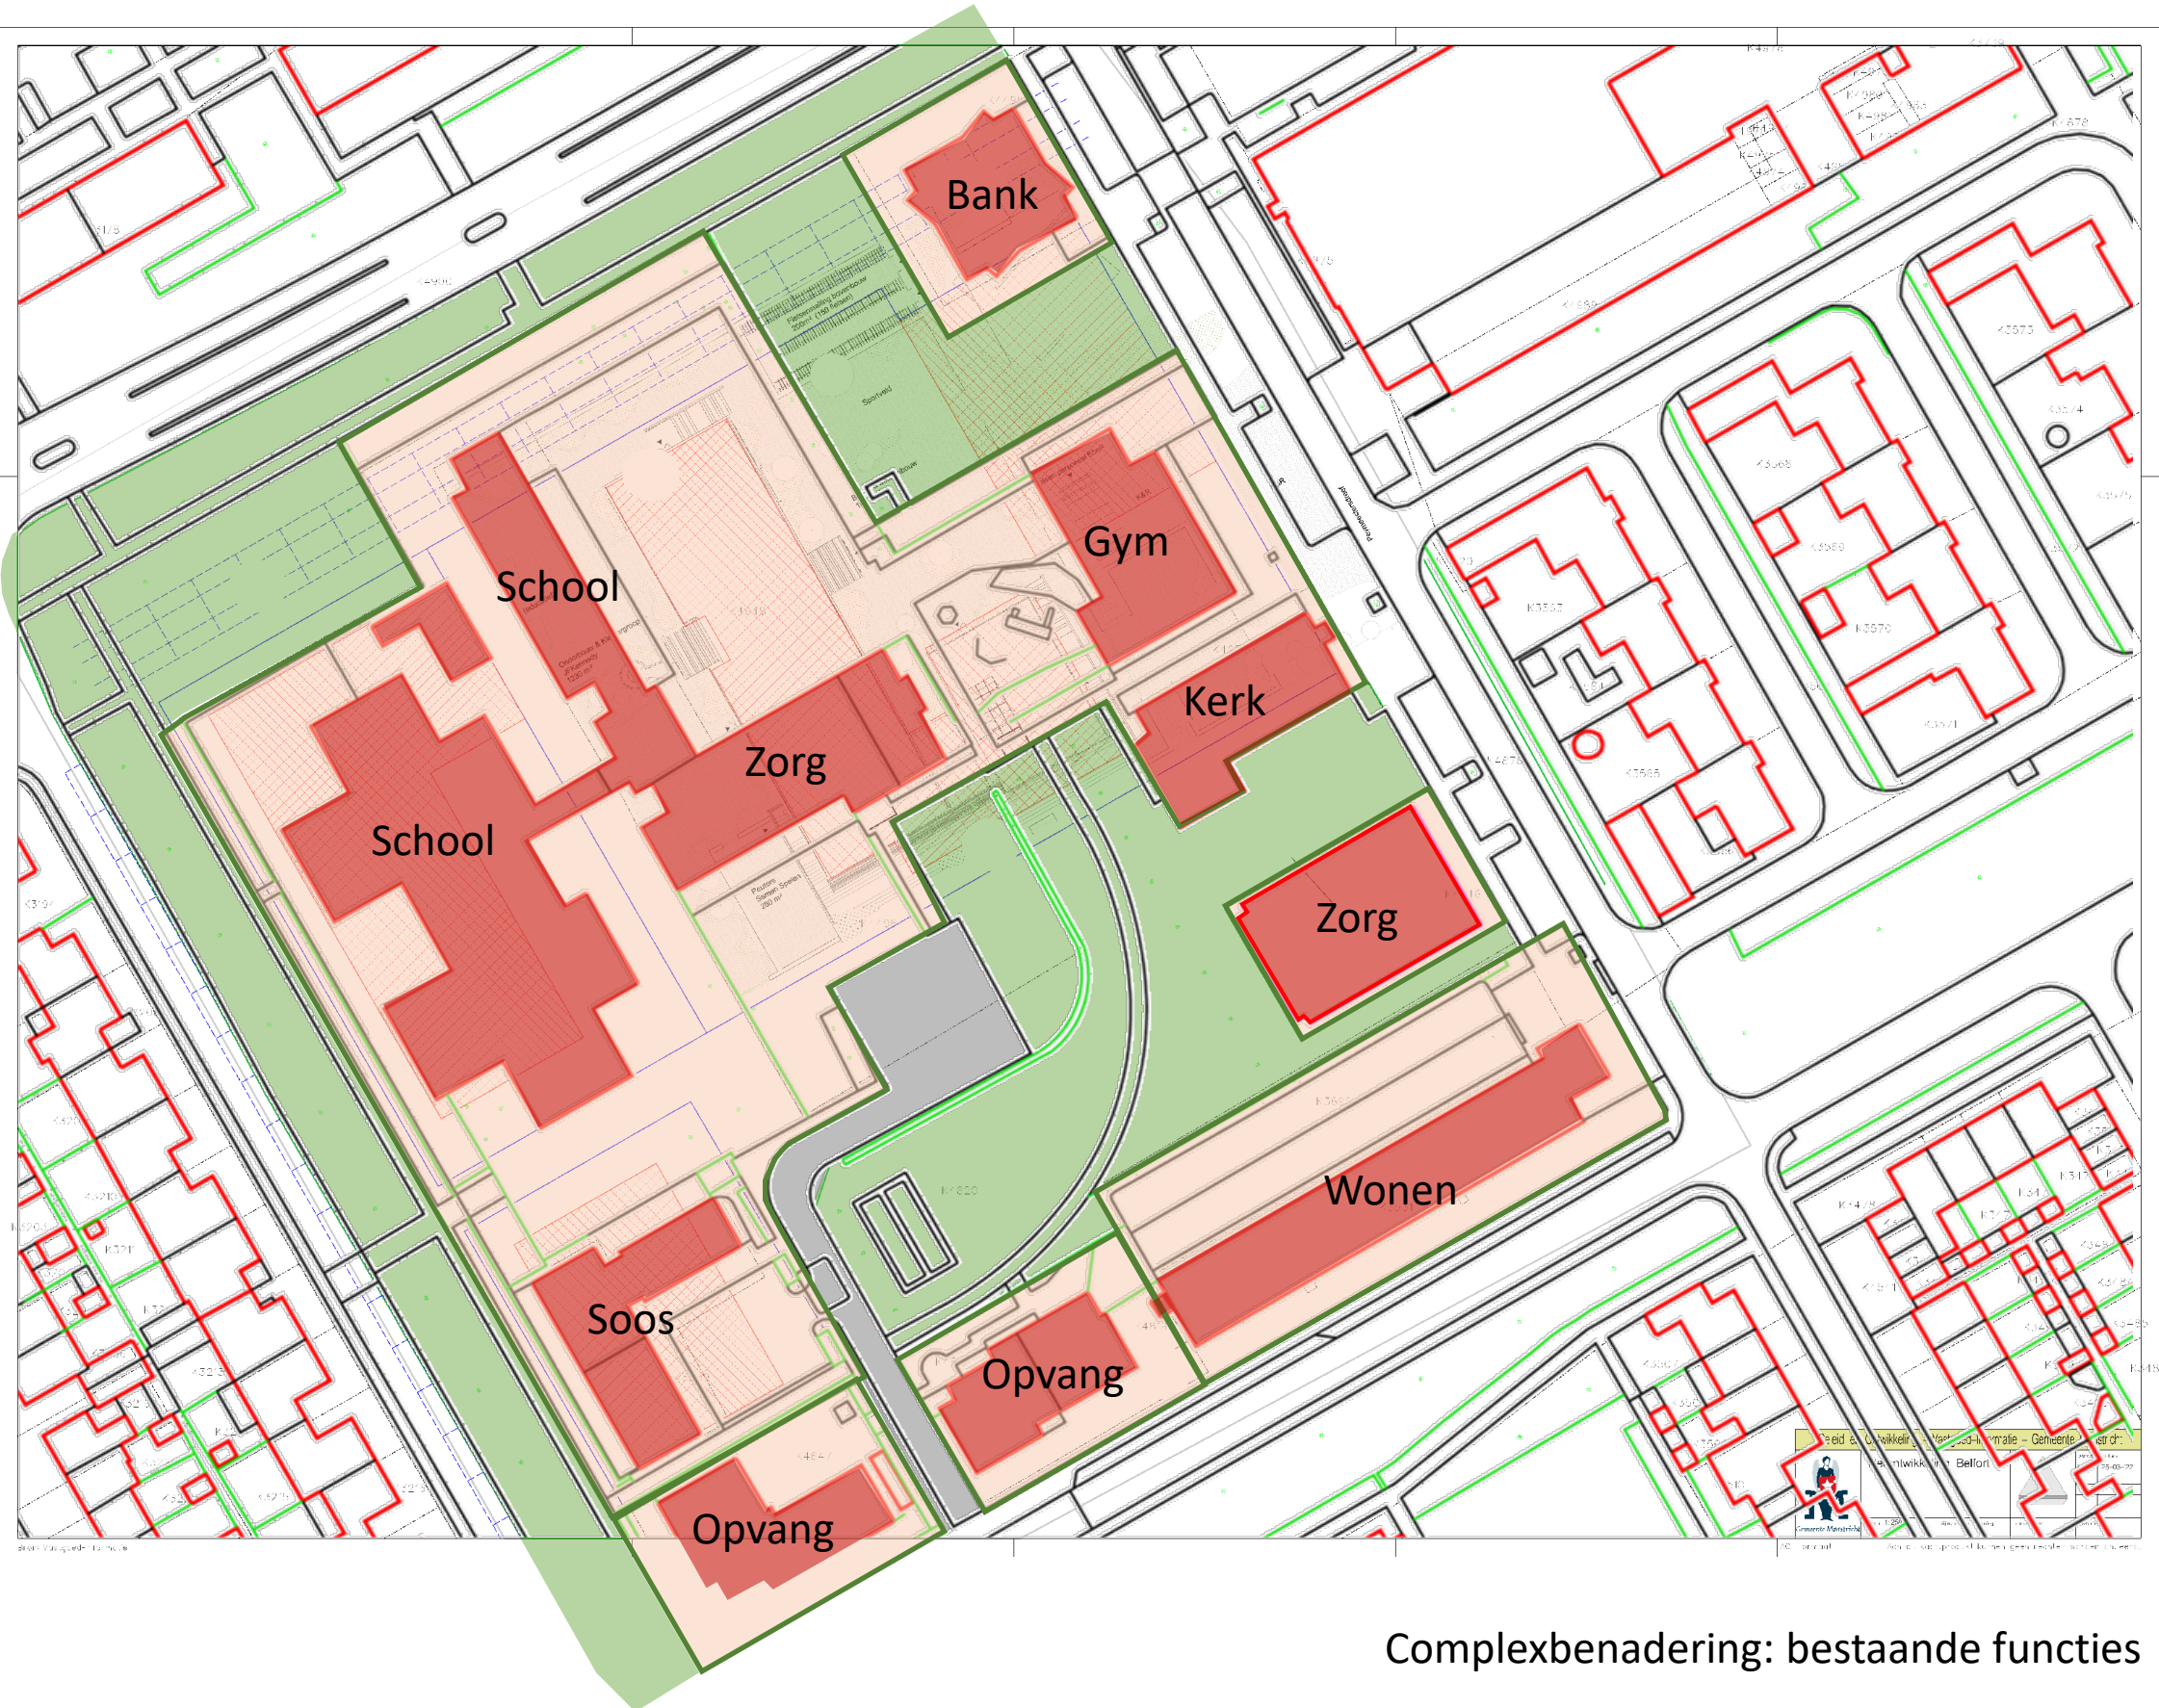


Complexbenadering: bestaande functies

Integrale benadering bouwinitiatieven Keurmeestersplein, Belfort

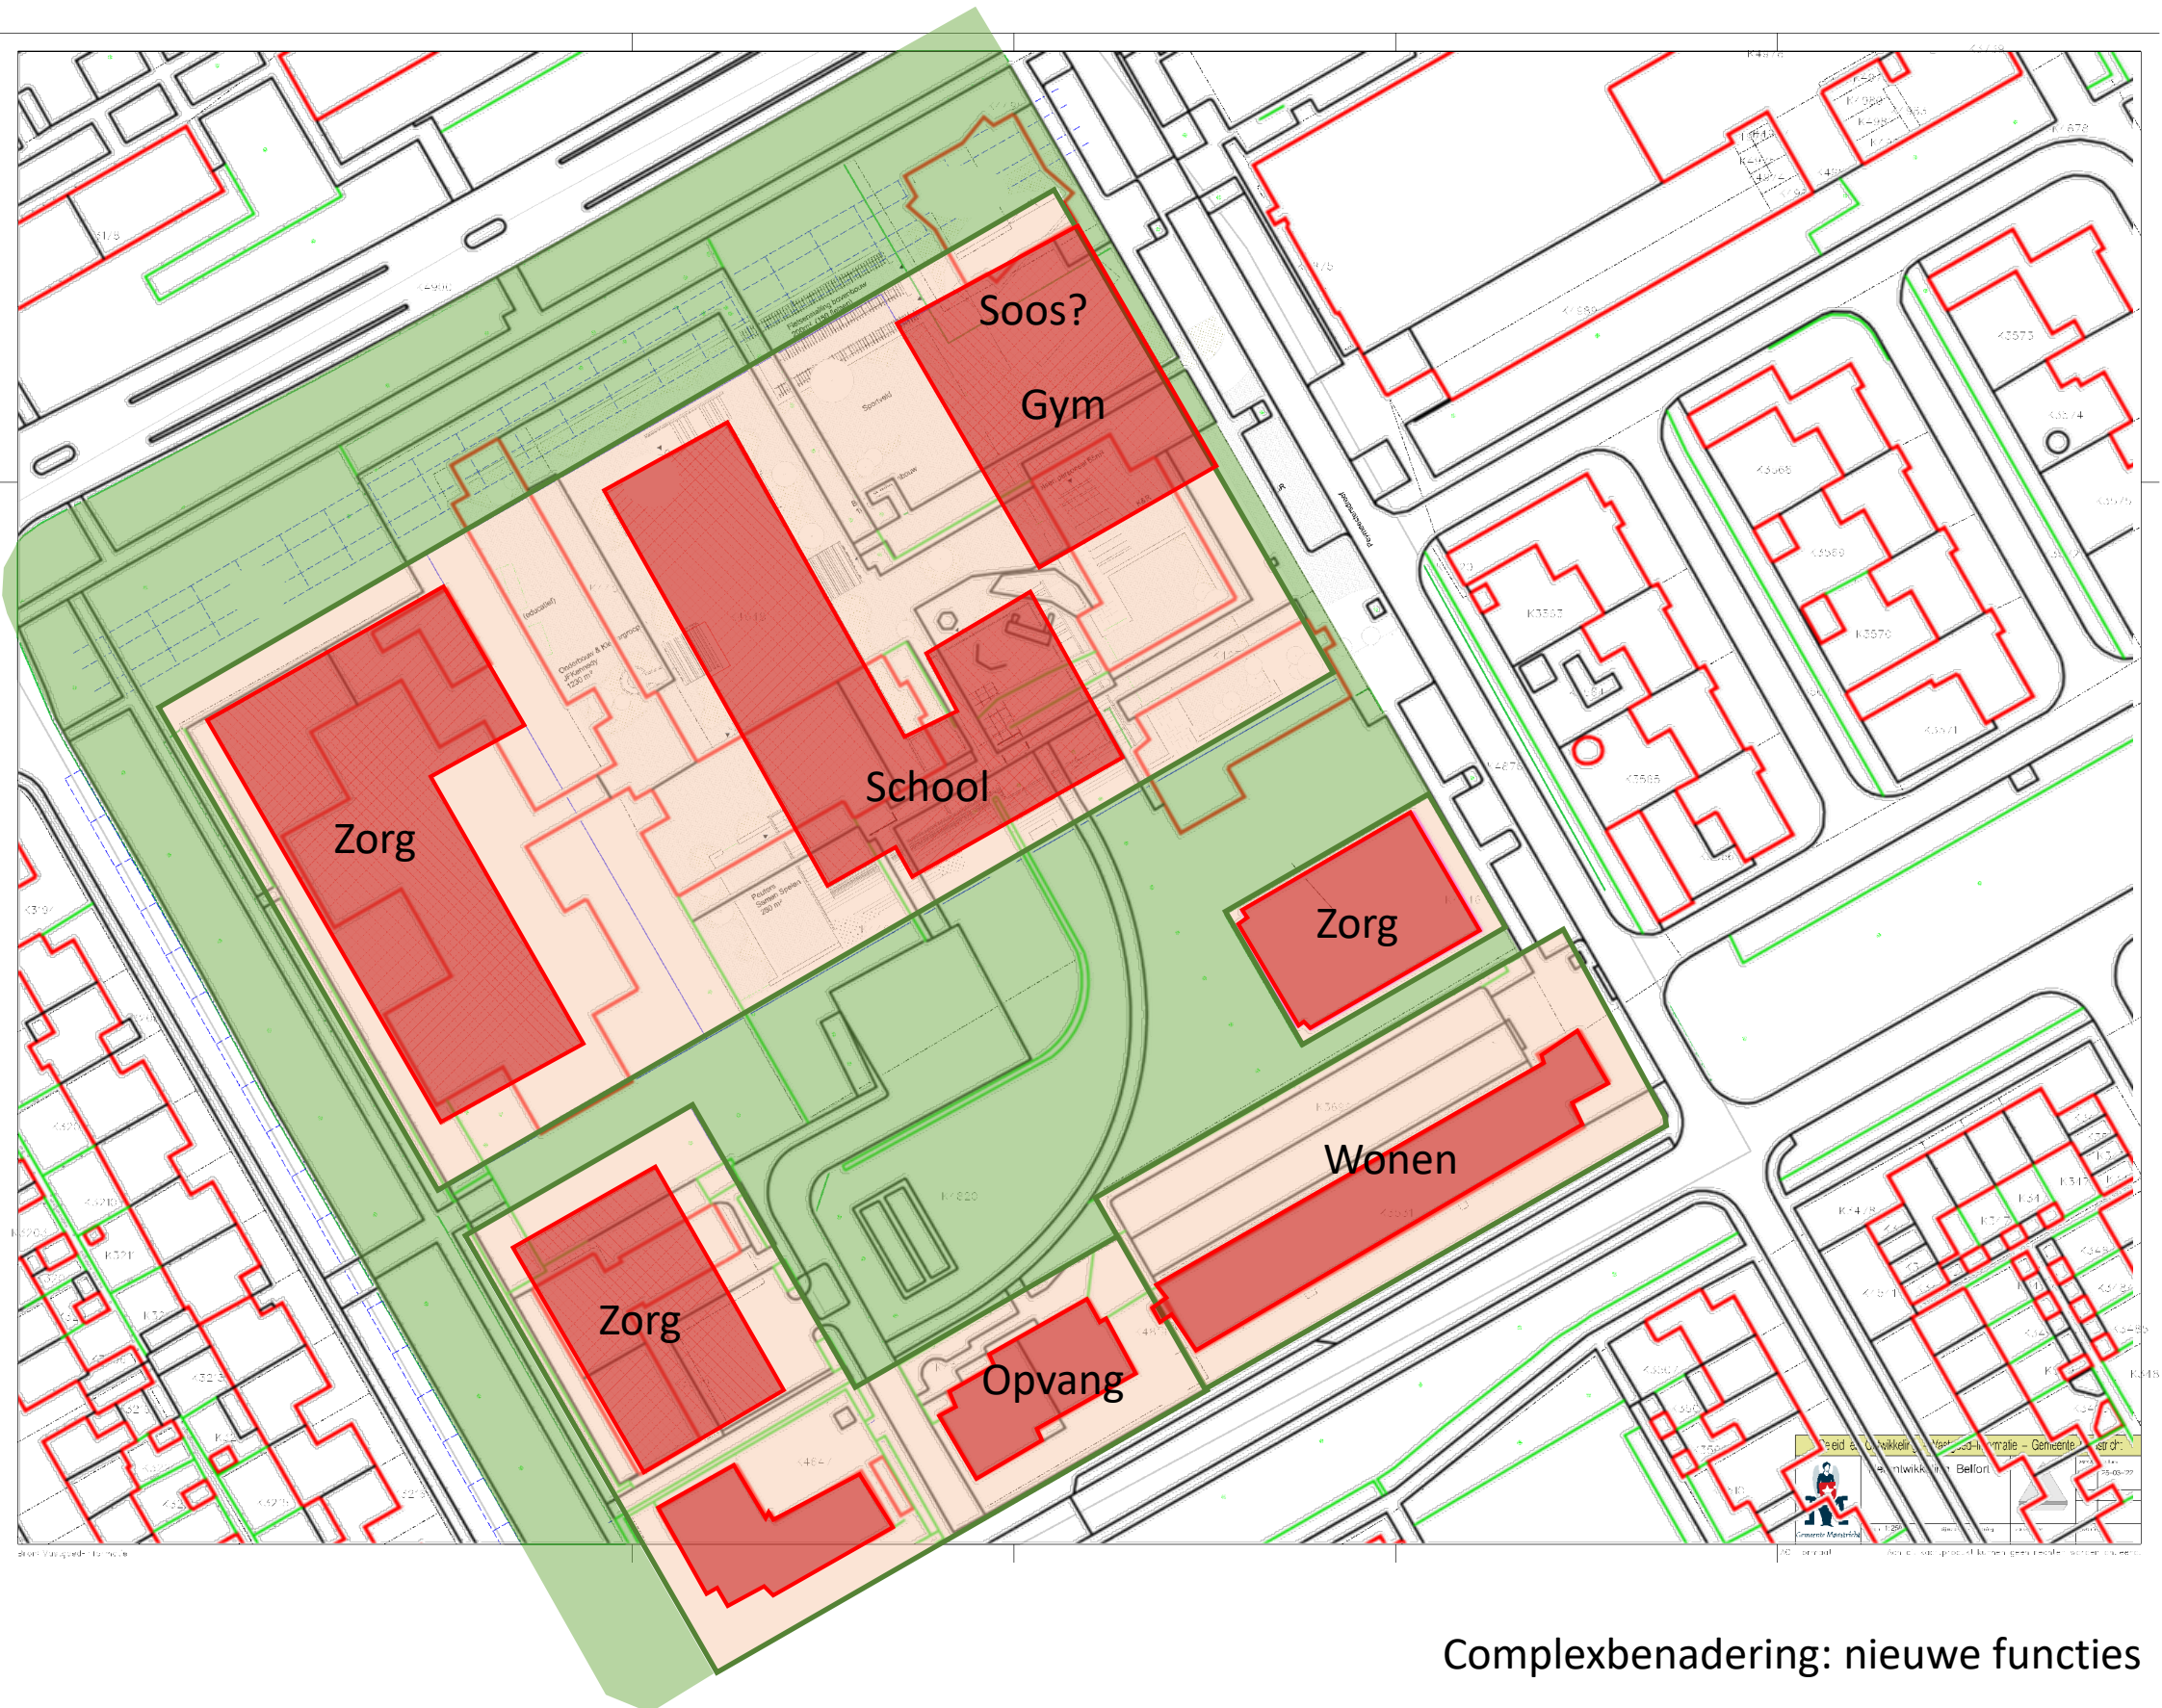


Complexbenadering: nieuwe functies

Integrale benadering bouwinitiatieven Keurmeestersplein, Belfort

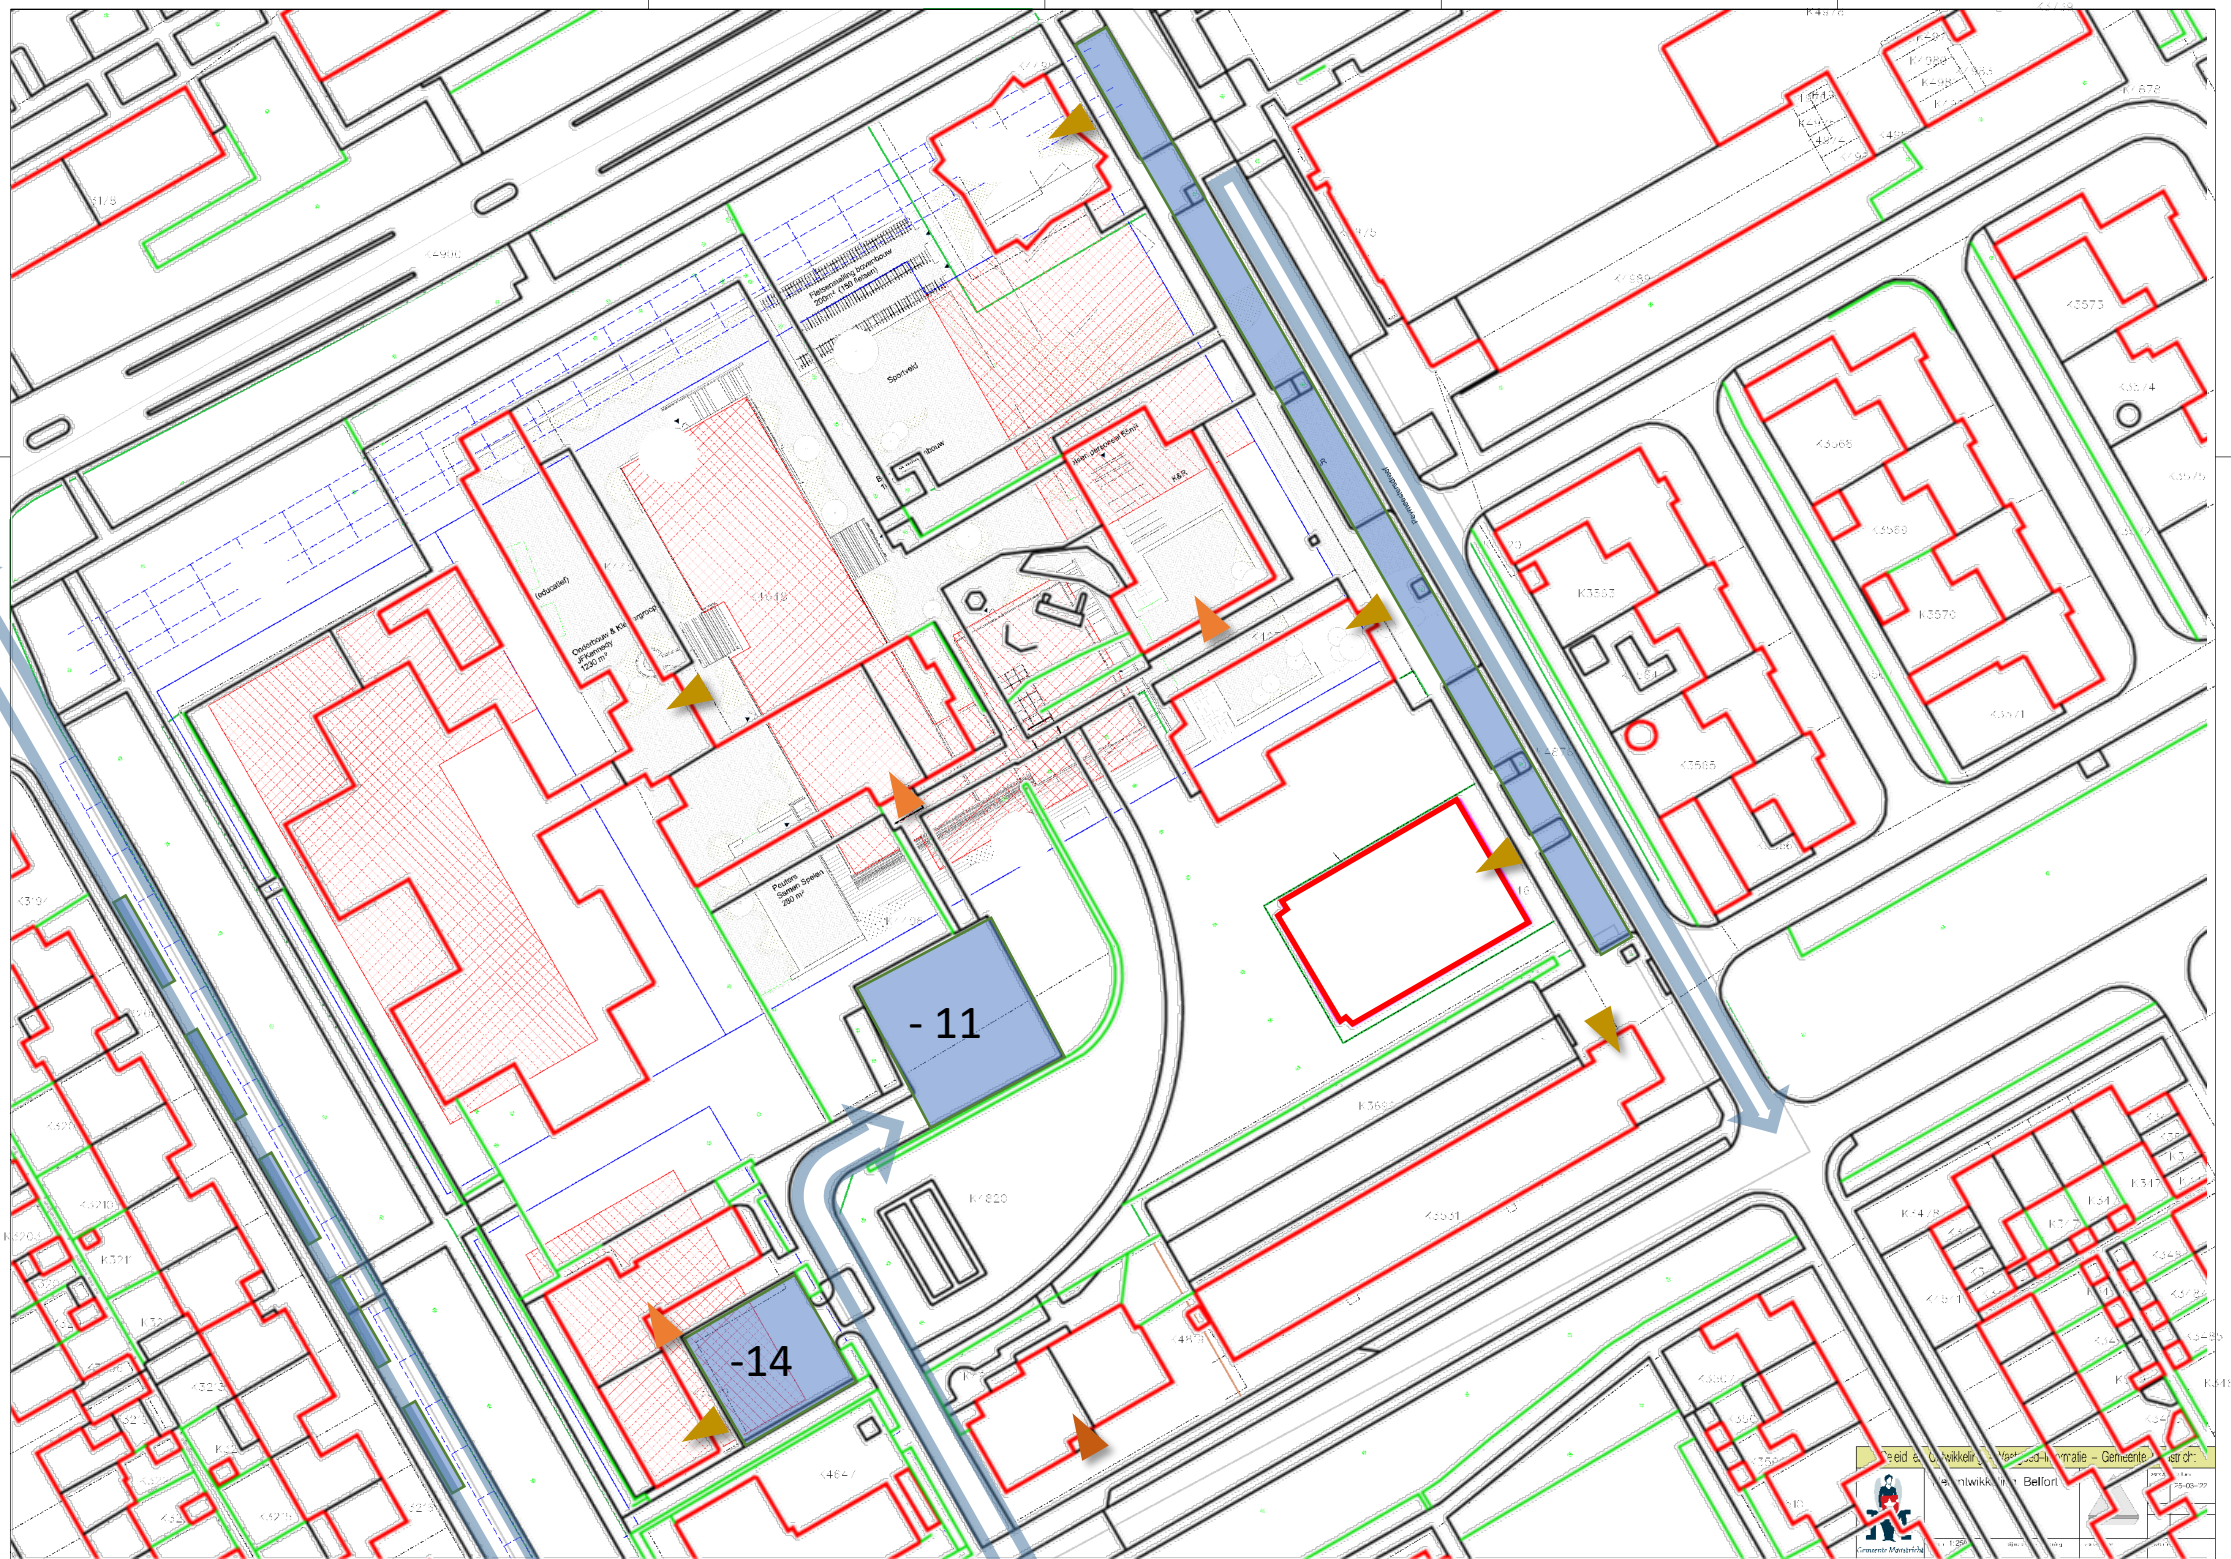

Complexbenadering: parkeren opheffen tbv Ontmoeting

Integrale benadering bouwinitiatieven Keurmeestersplein, Belfort

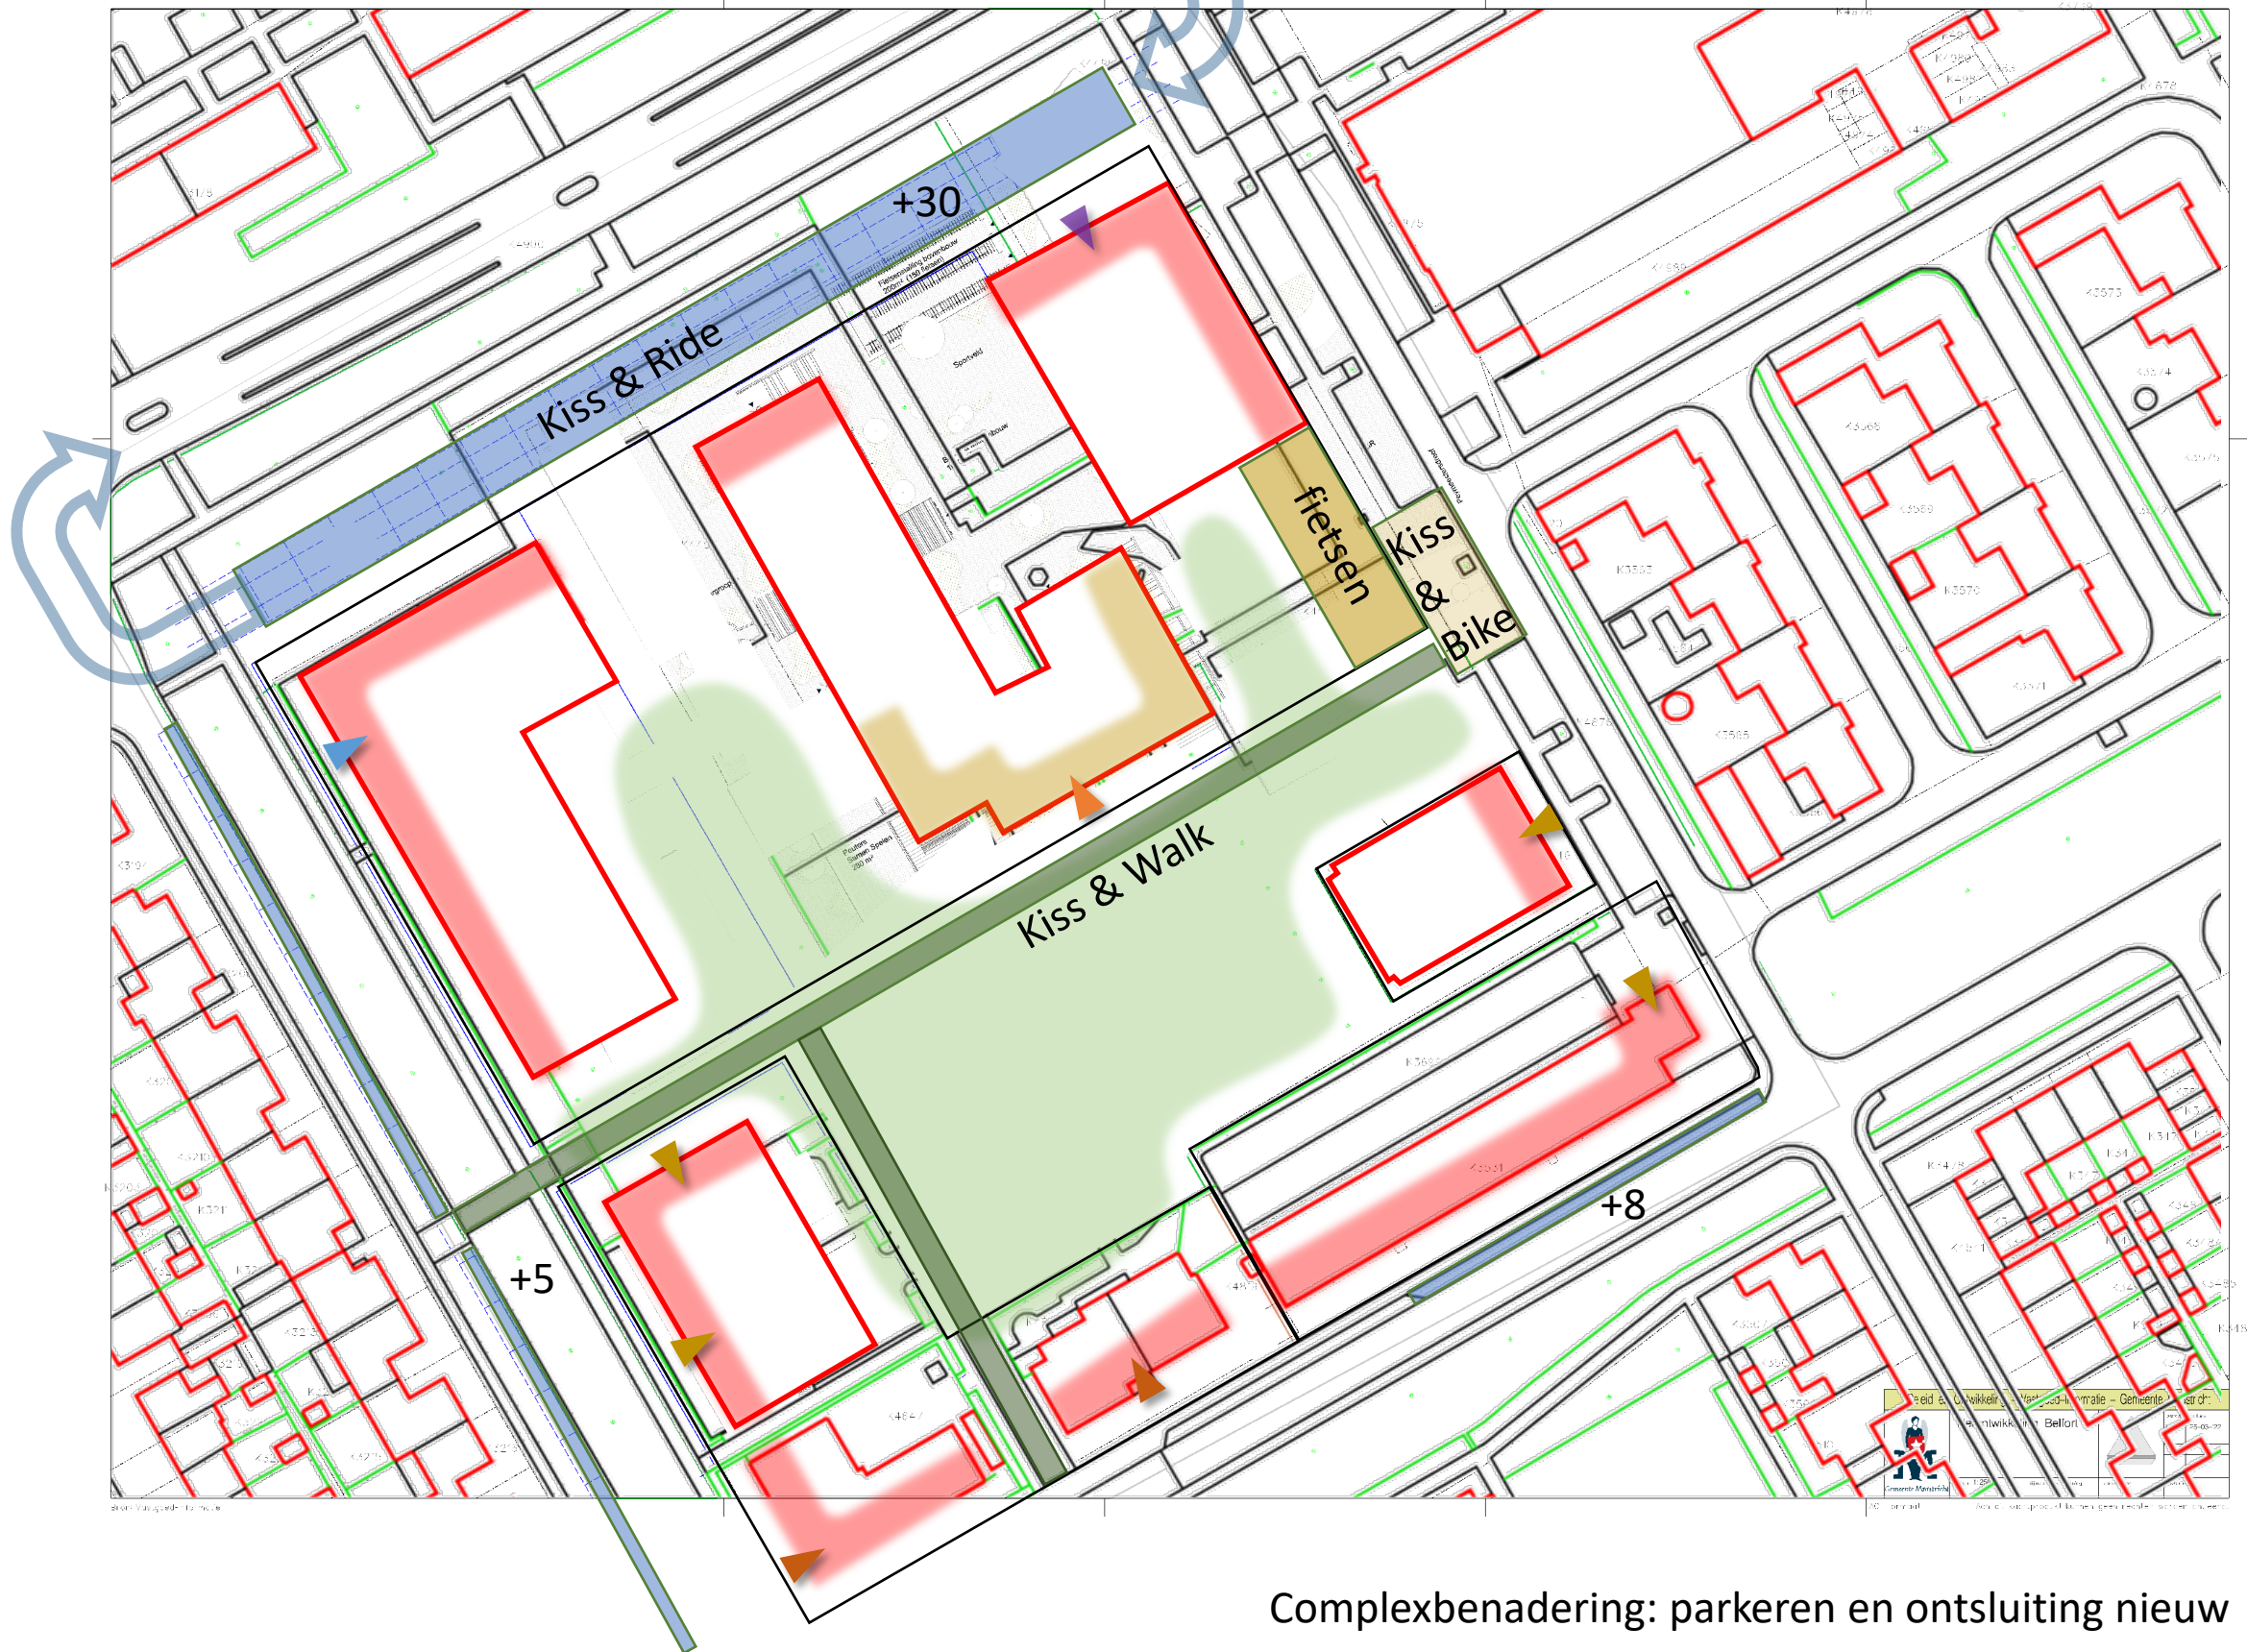


Complexbenadering: parkeren en ontsluiting nieuw

Integrale benadering bouwinitiatieven Keurmeestersplein, Belfort




Complexbenadering: te kappen bomen

Integrale benadering bouwinitiatieven Keurmeestersplein, Belfort

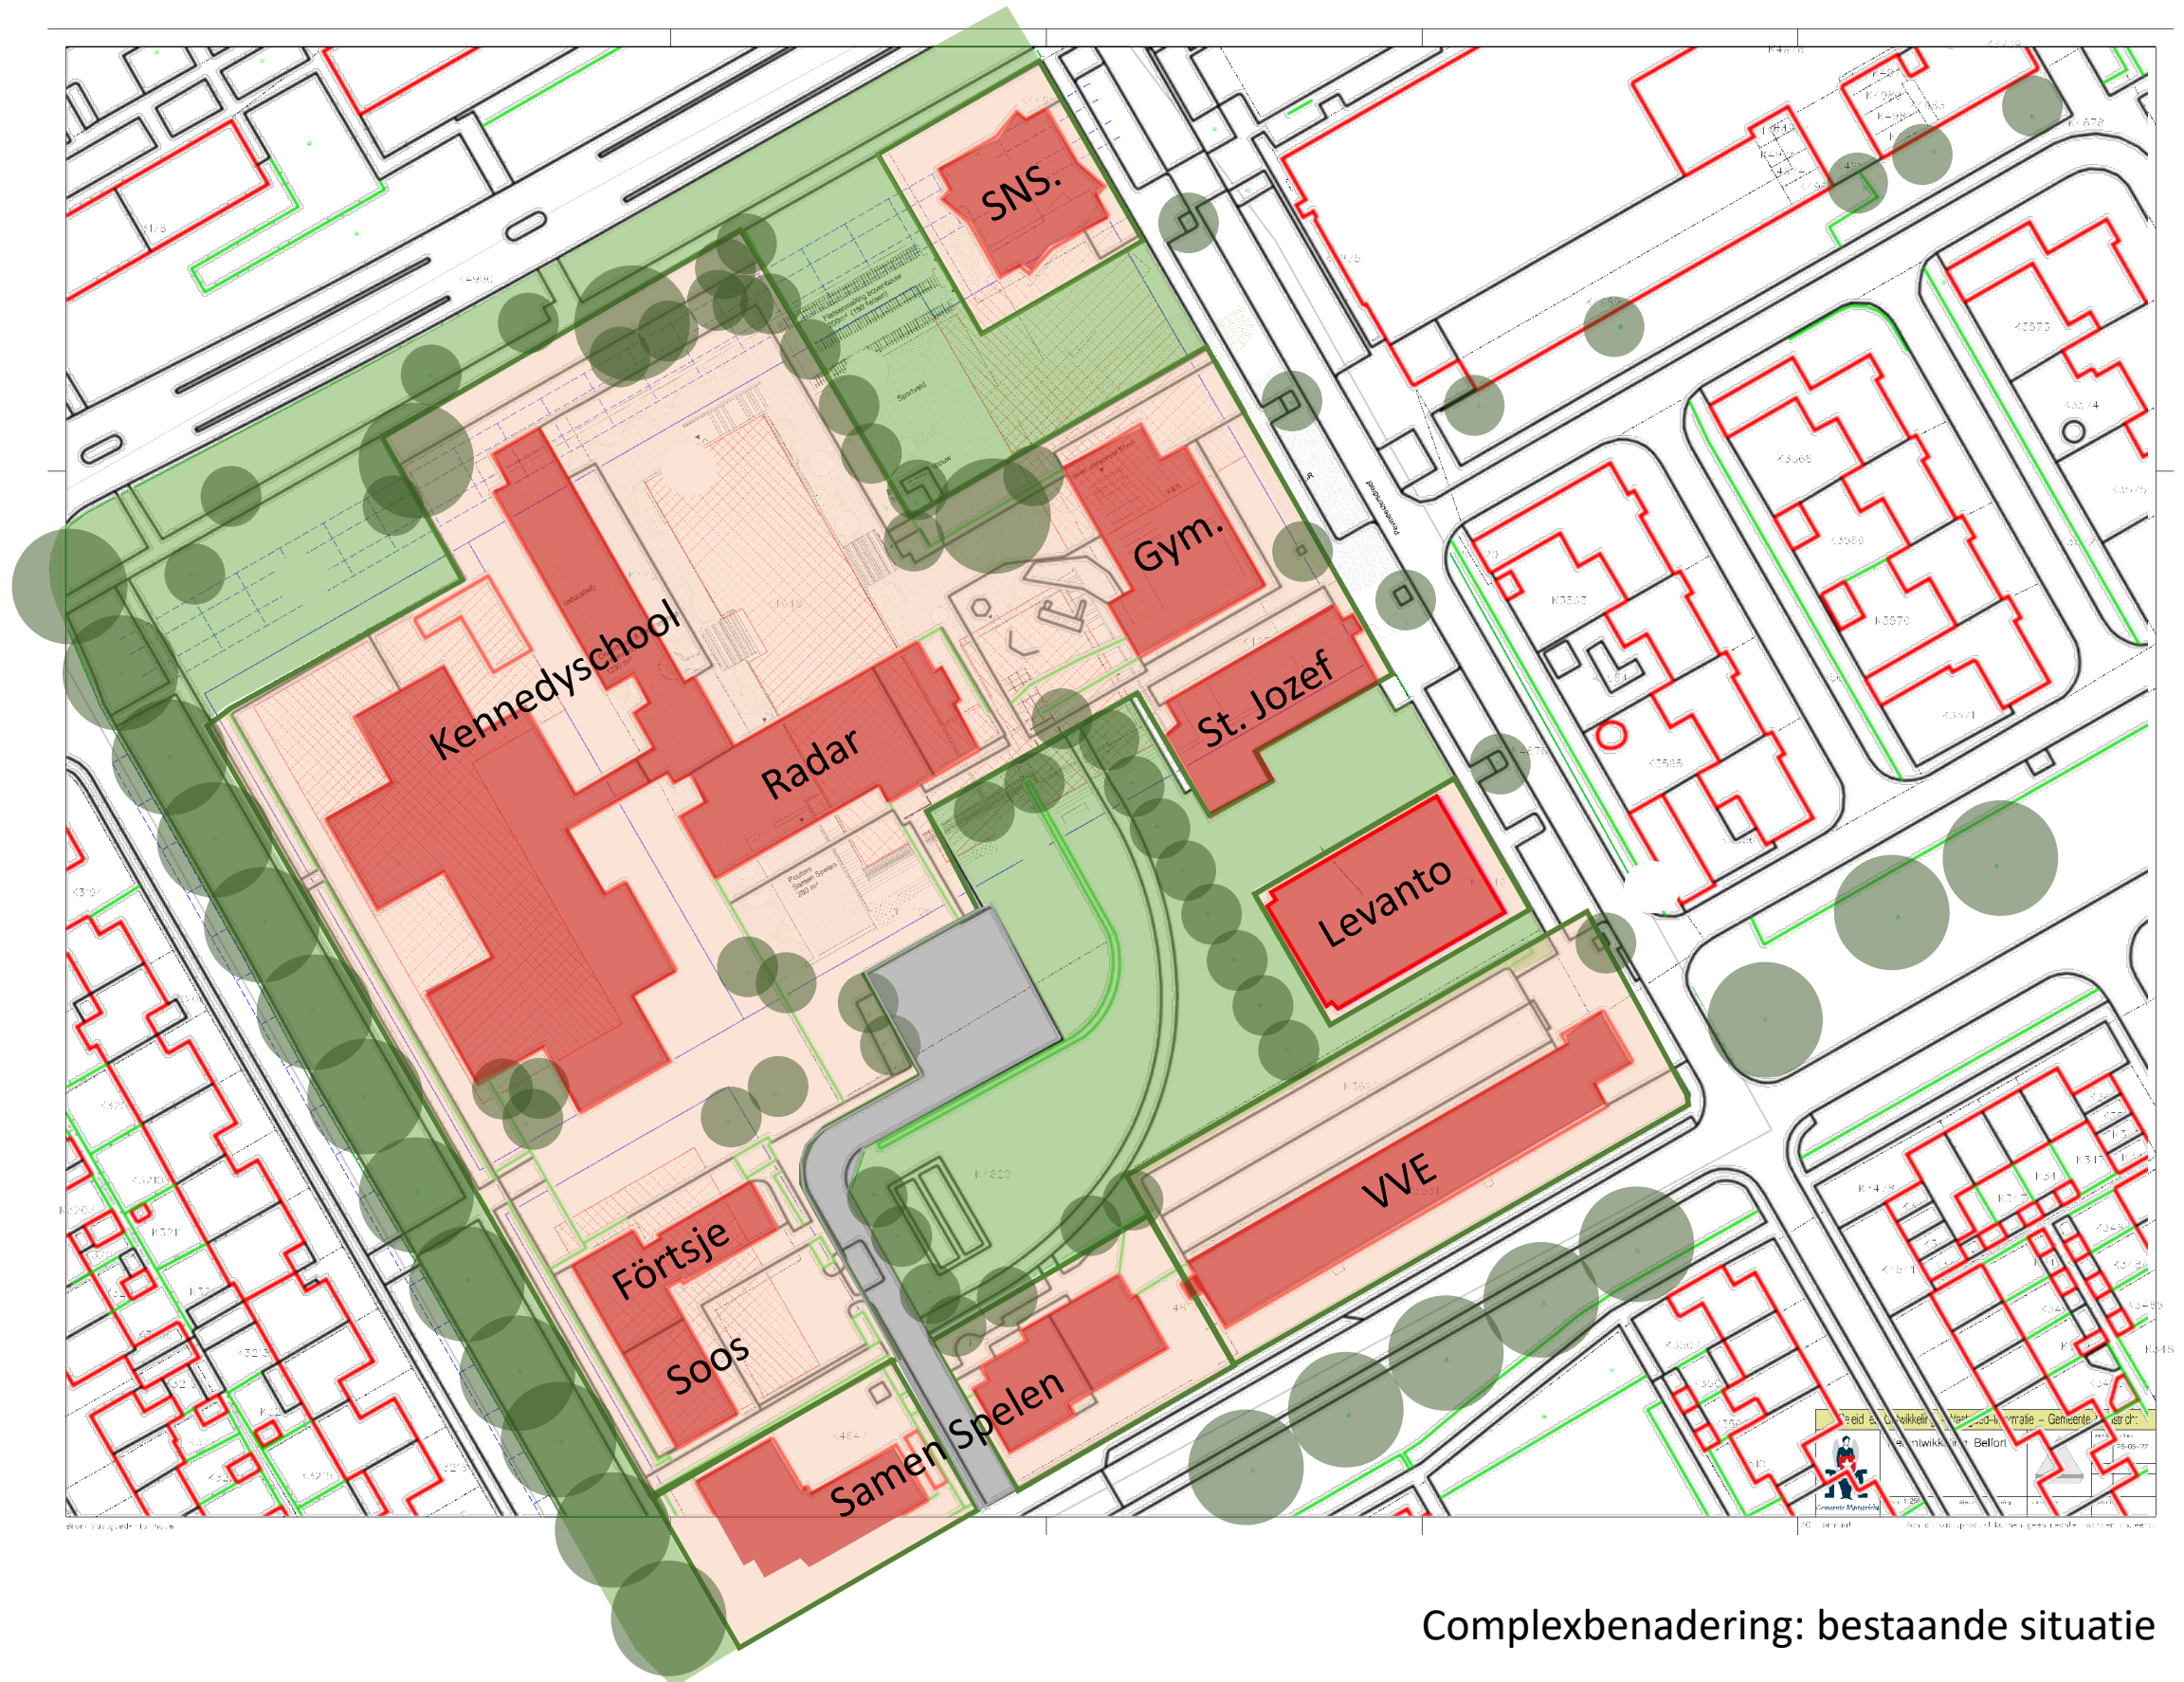


Complexbenadering: bestaande situatie

Integrale benadering bouwinitiatieven Keurmeestersplein, Belfort

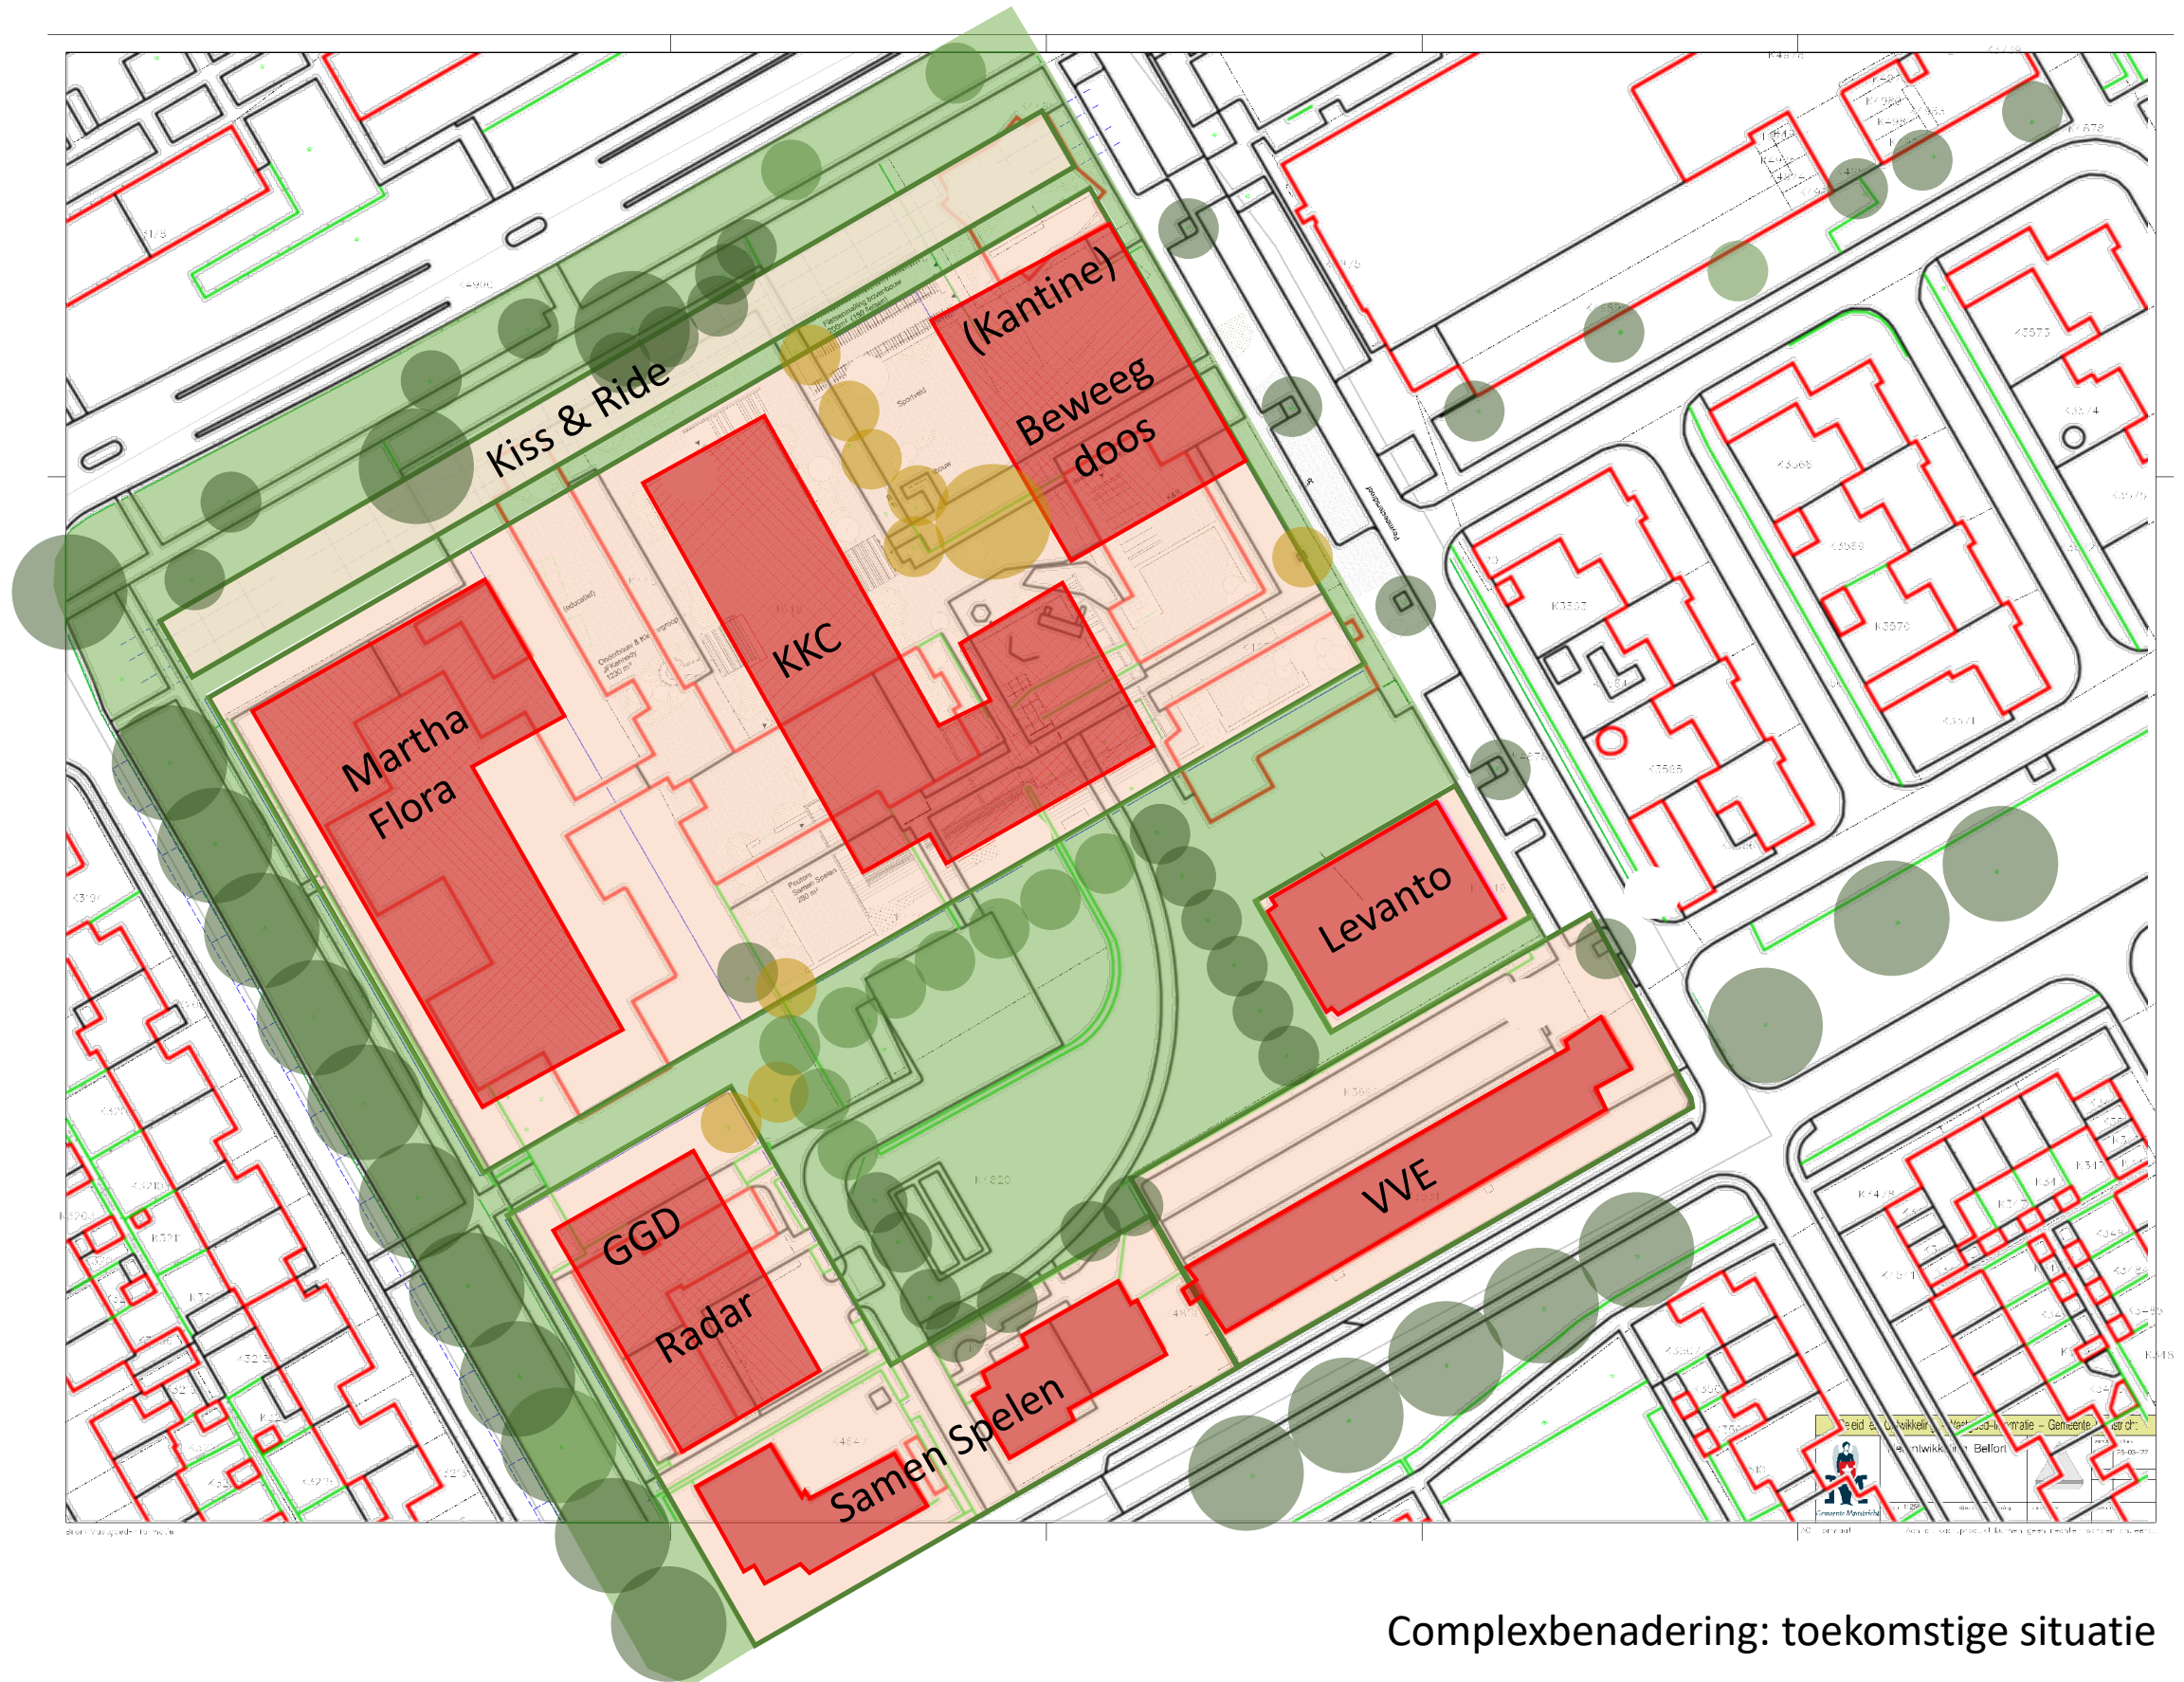


Complexbenadering: toekomstige situatie

Integrale benadering bouwinitiatieven Keurmeestersplein, Belfort

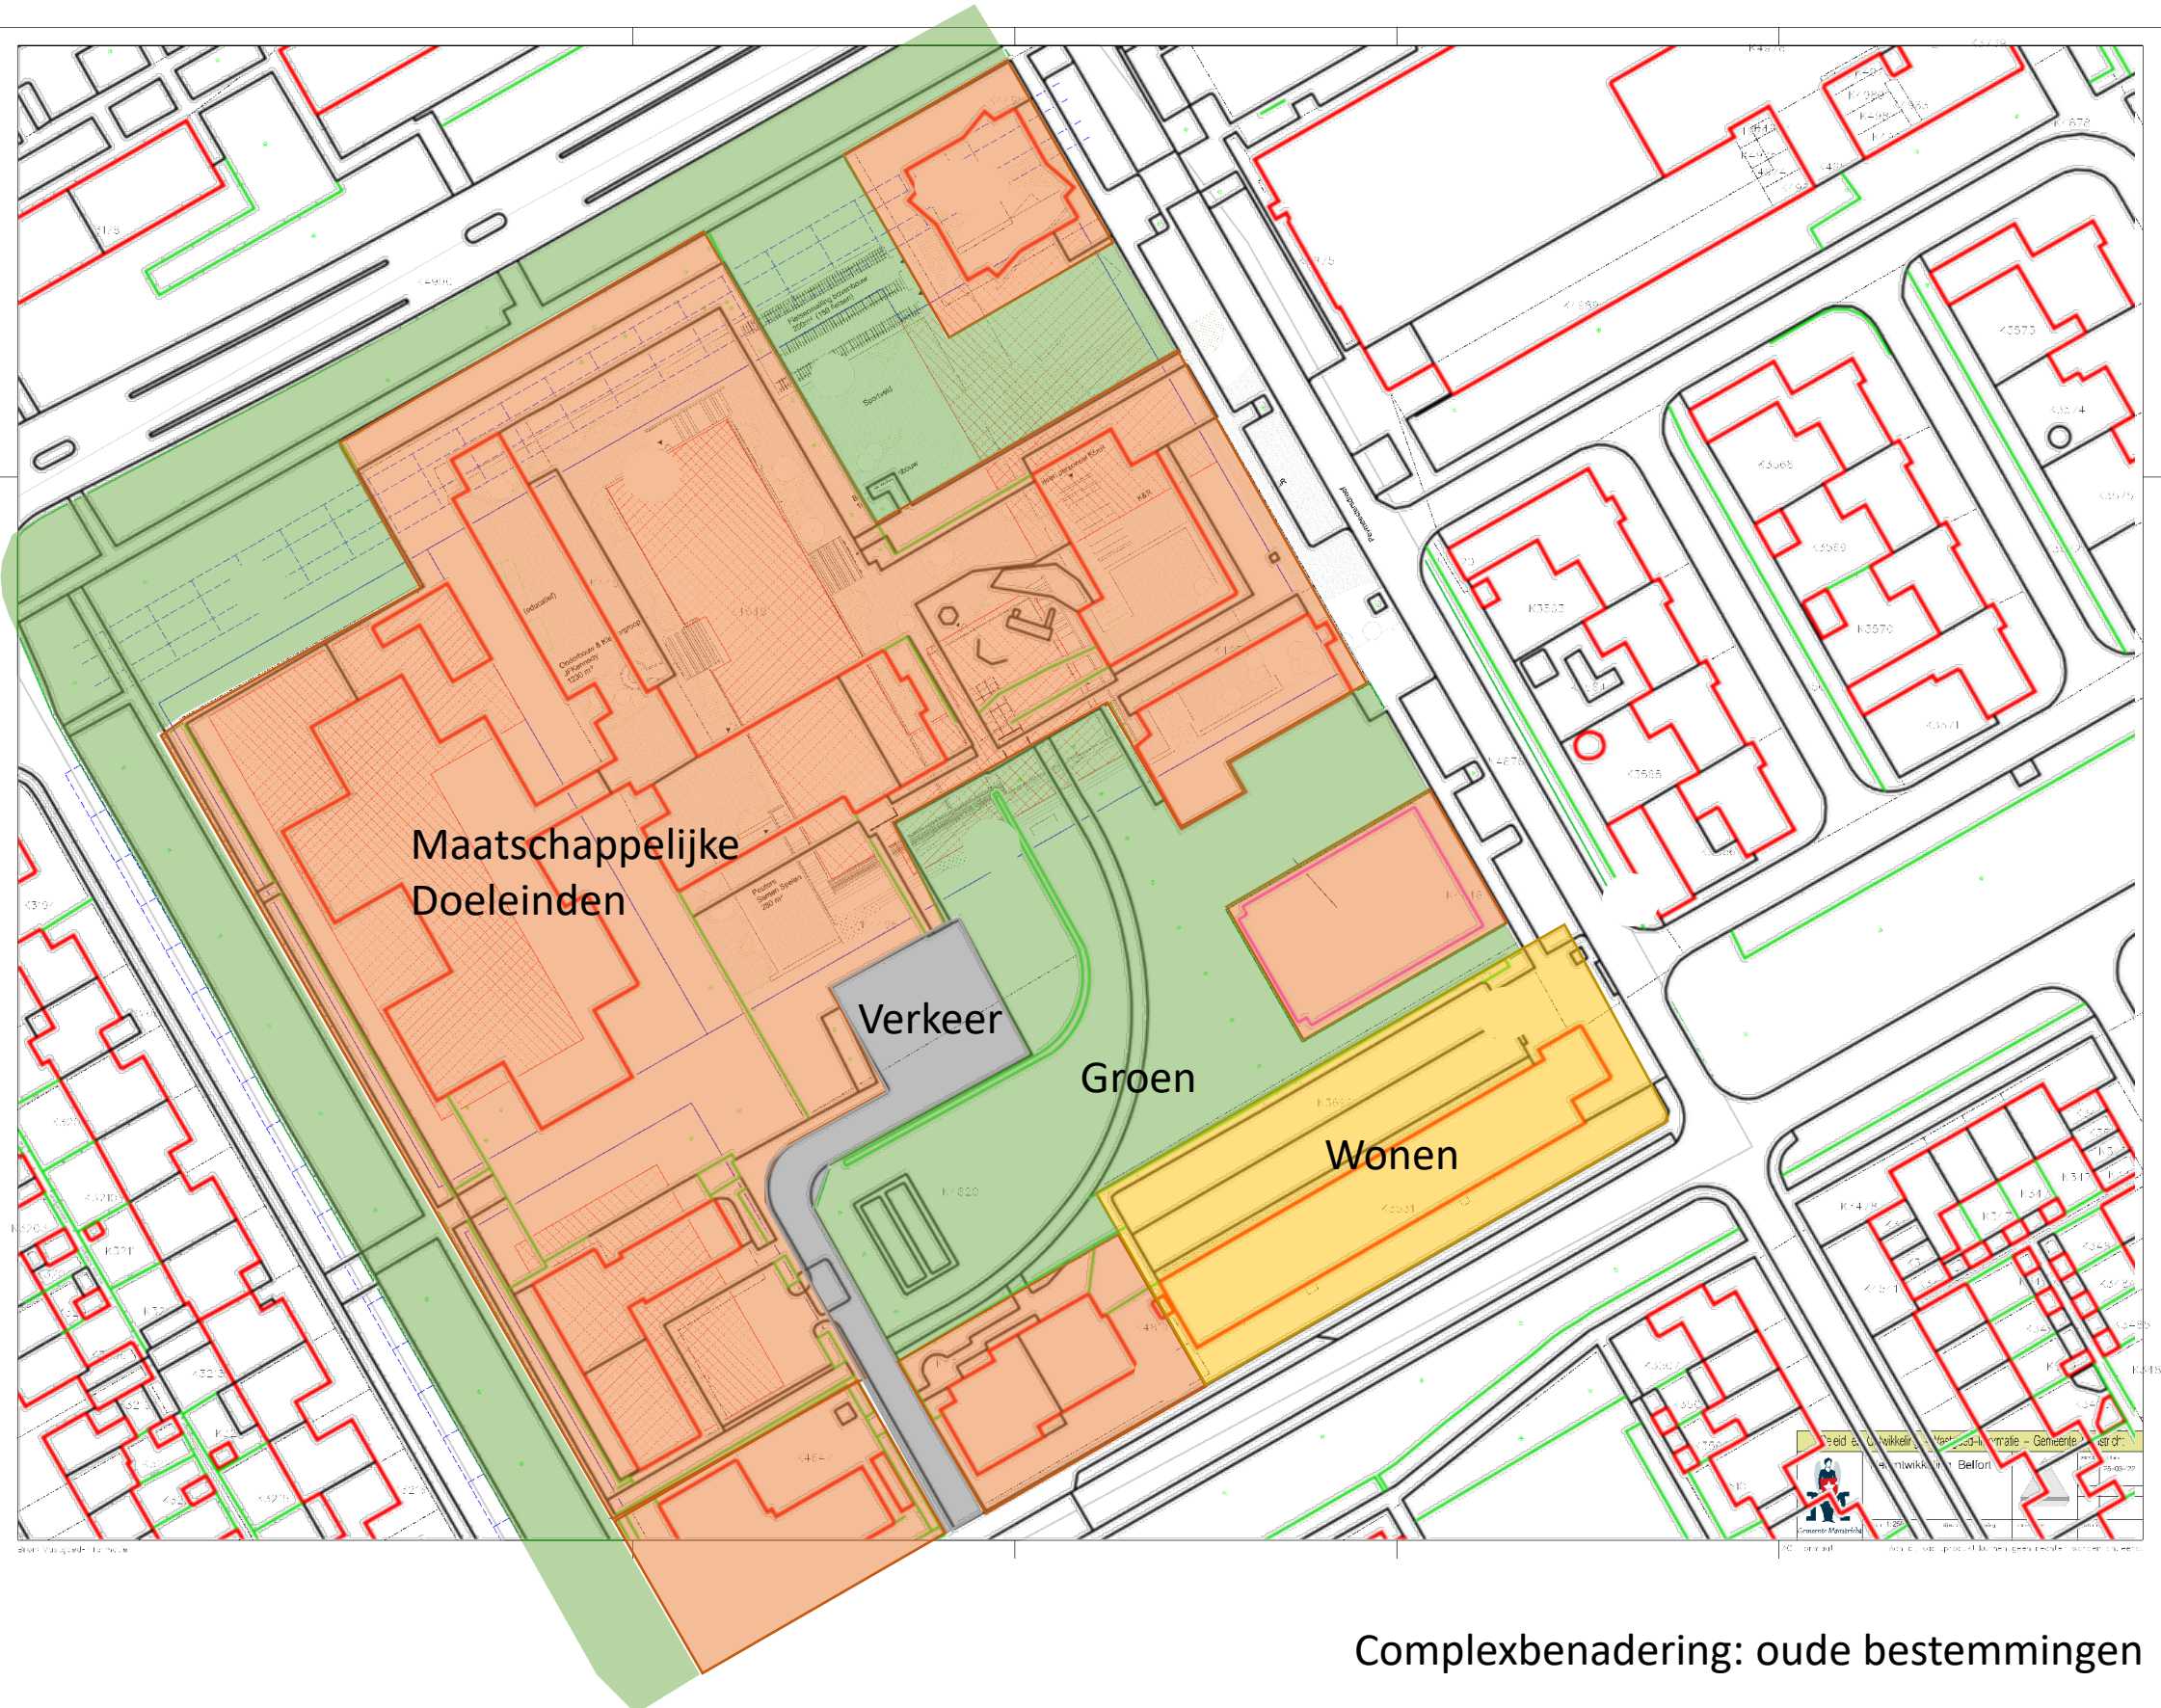


Complexbenadering: oude bestemmingen

Integrale benadering bouwinitiatieven Keurmeestersplein, Belfort

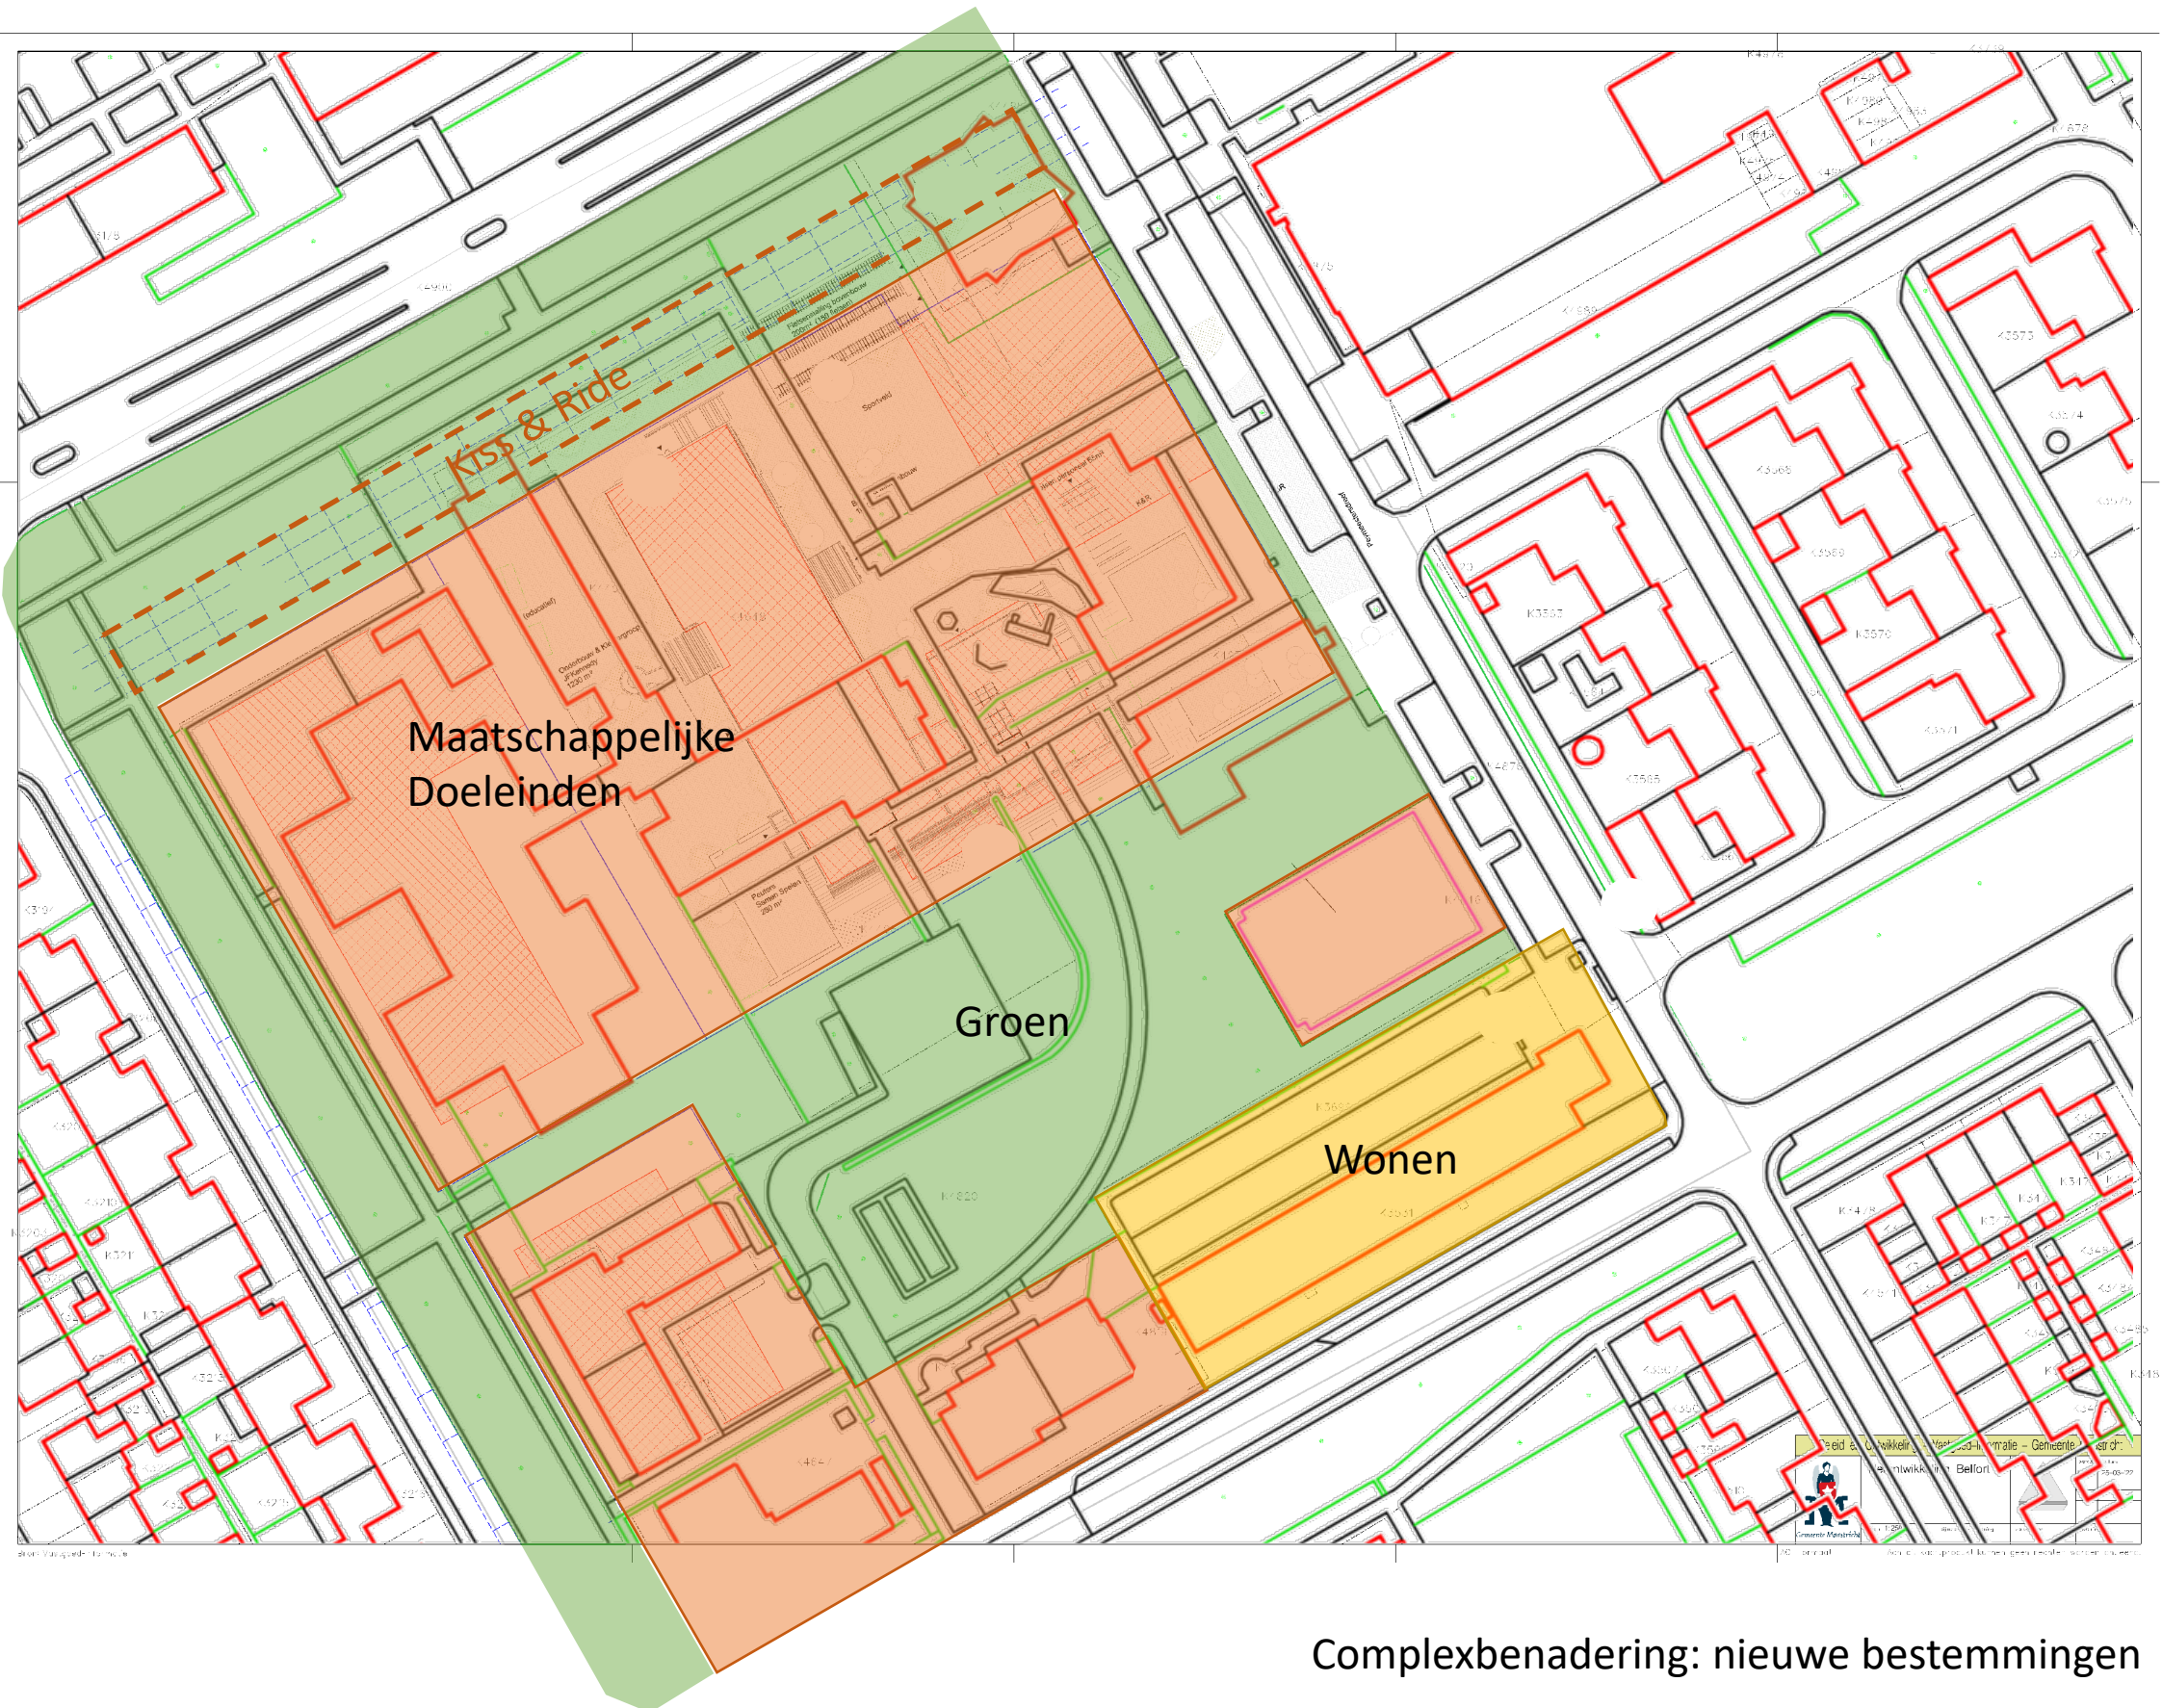


Complexbenadering: nieuwe bestemmingen

Integrale benadering bouwinitiatieven Keurmeestersplein, Belfort

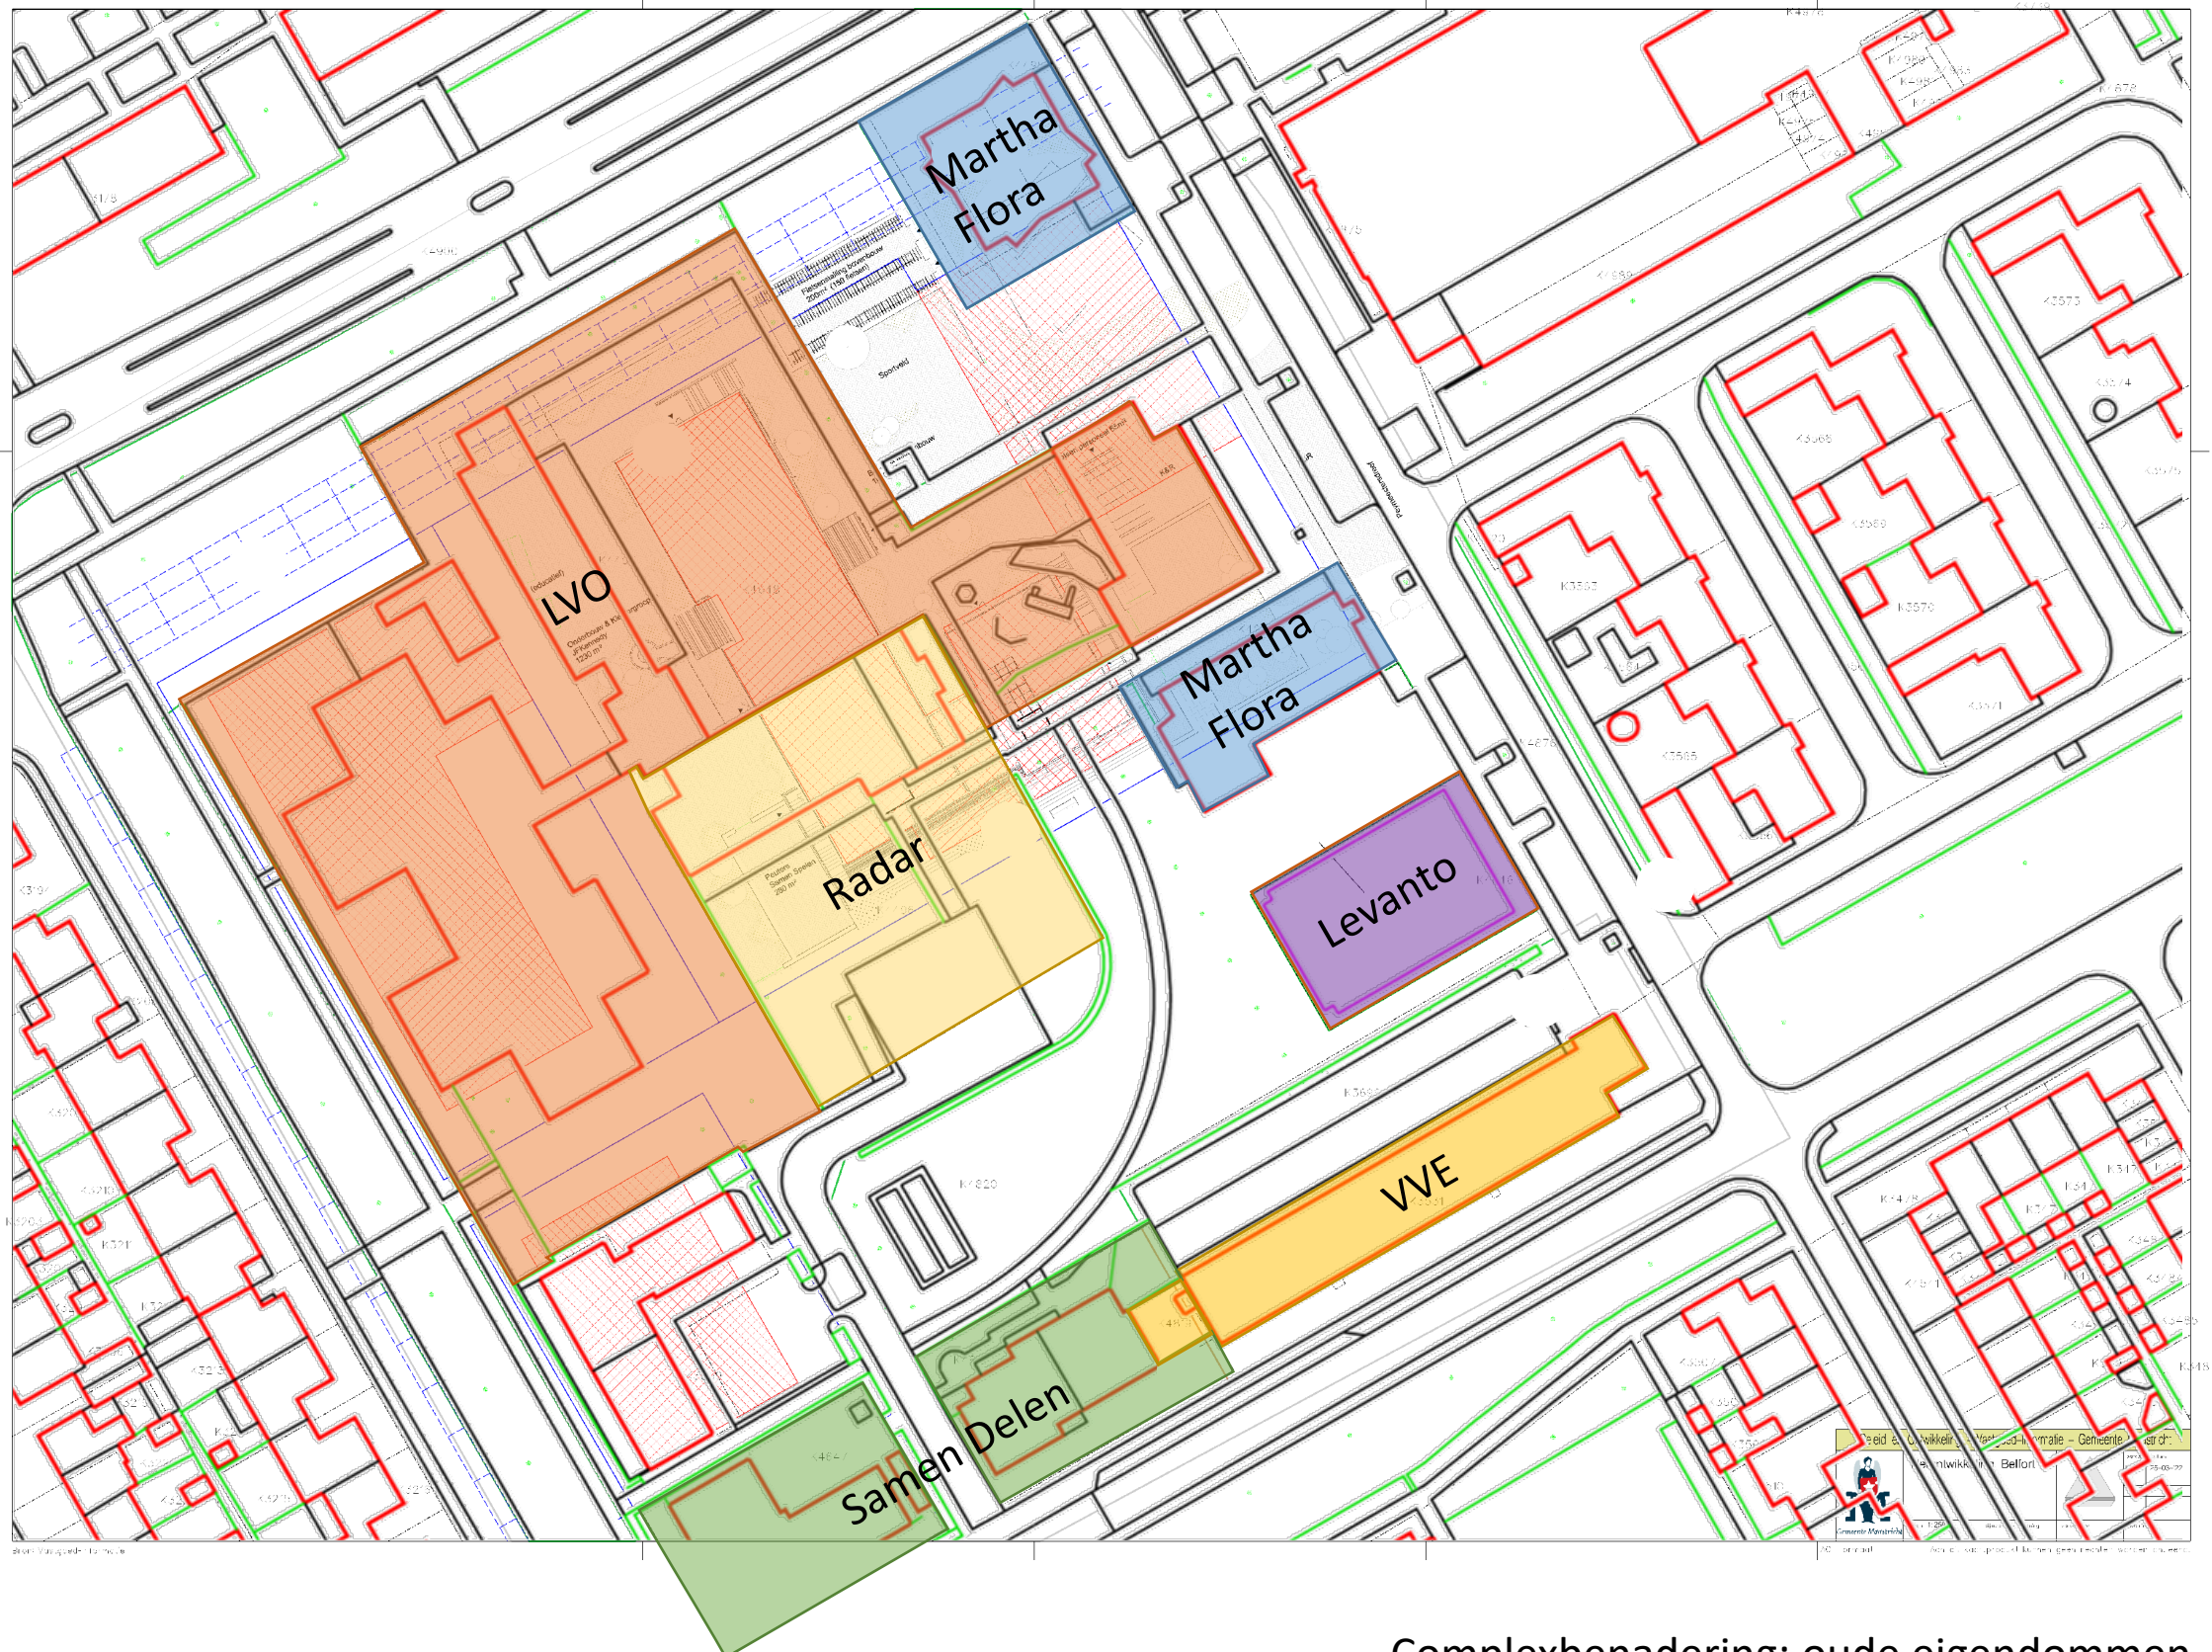


Complexbenadering: oude eigendommen

Integrale benadering bouwinitiatieven Keurmeestersplein, Belfort

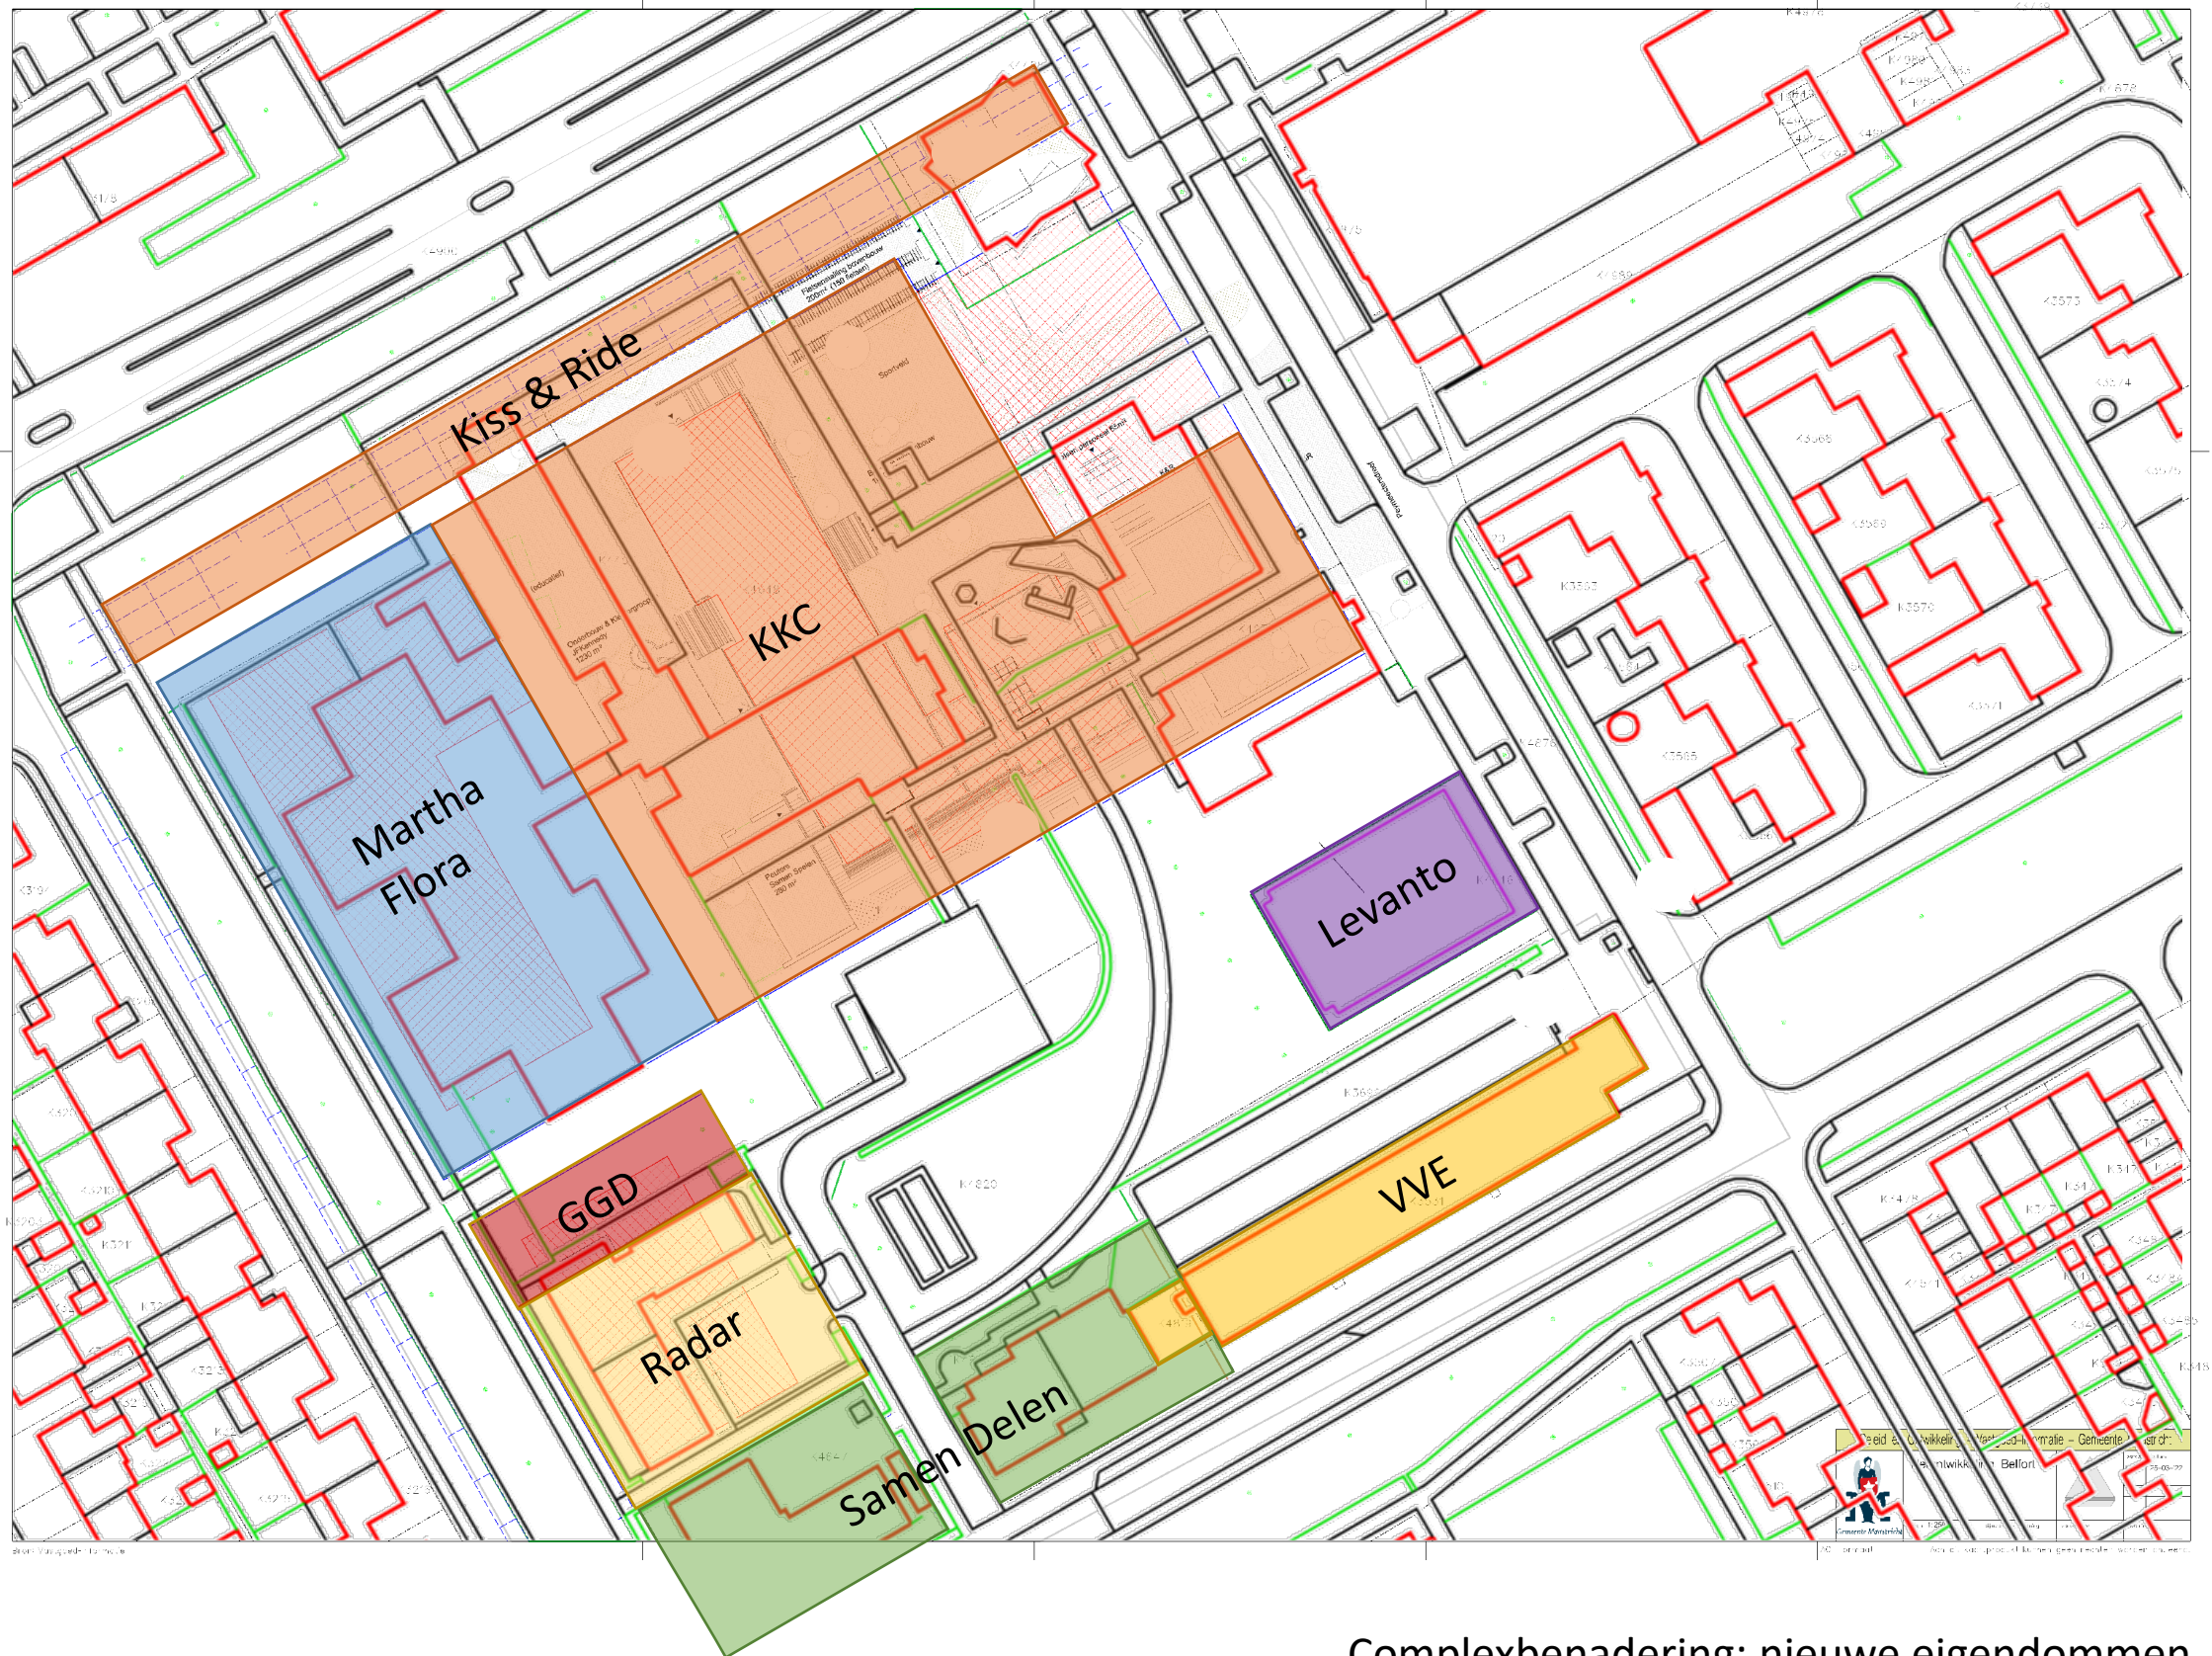

Complexbenadering: nieuwe eigendommen

Integrale benadering bouwinitiatieven Keurmeestersplein, Belfort

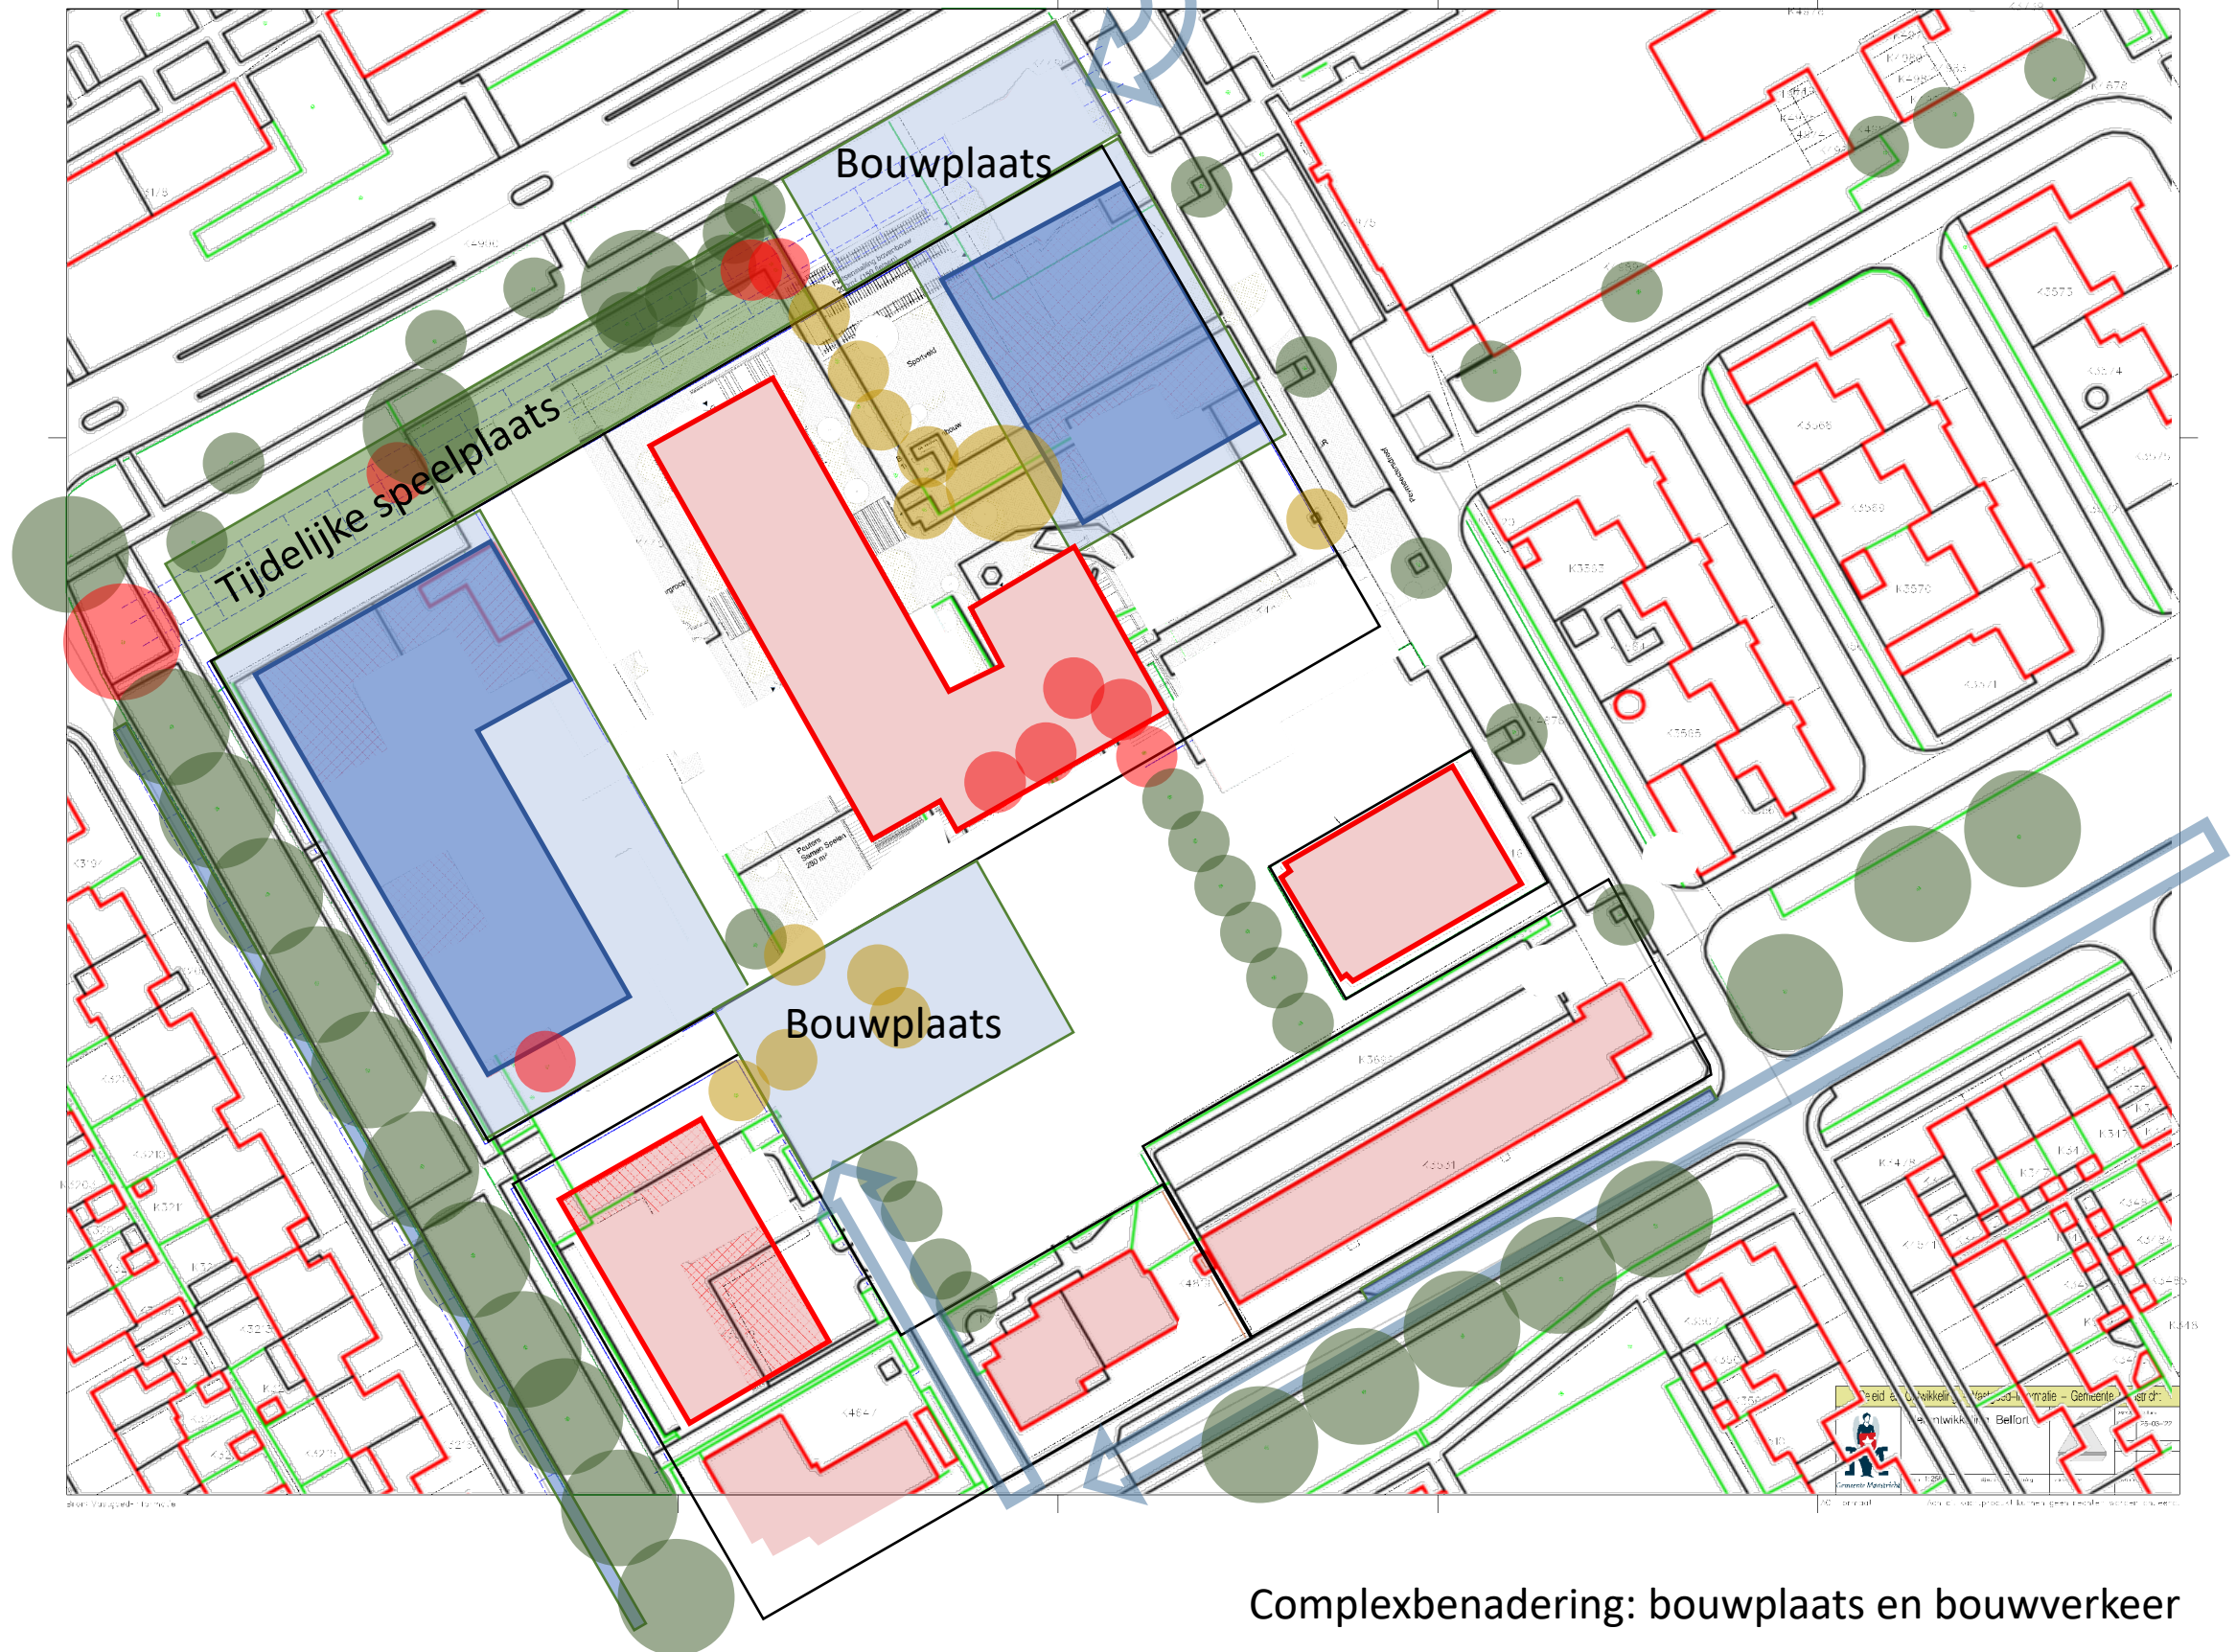

Complexbenadering: bouwplaats en bouwverkeer