



Afgebeelde oppervlakten zijn indicatief en dienen ter onderhandeling

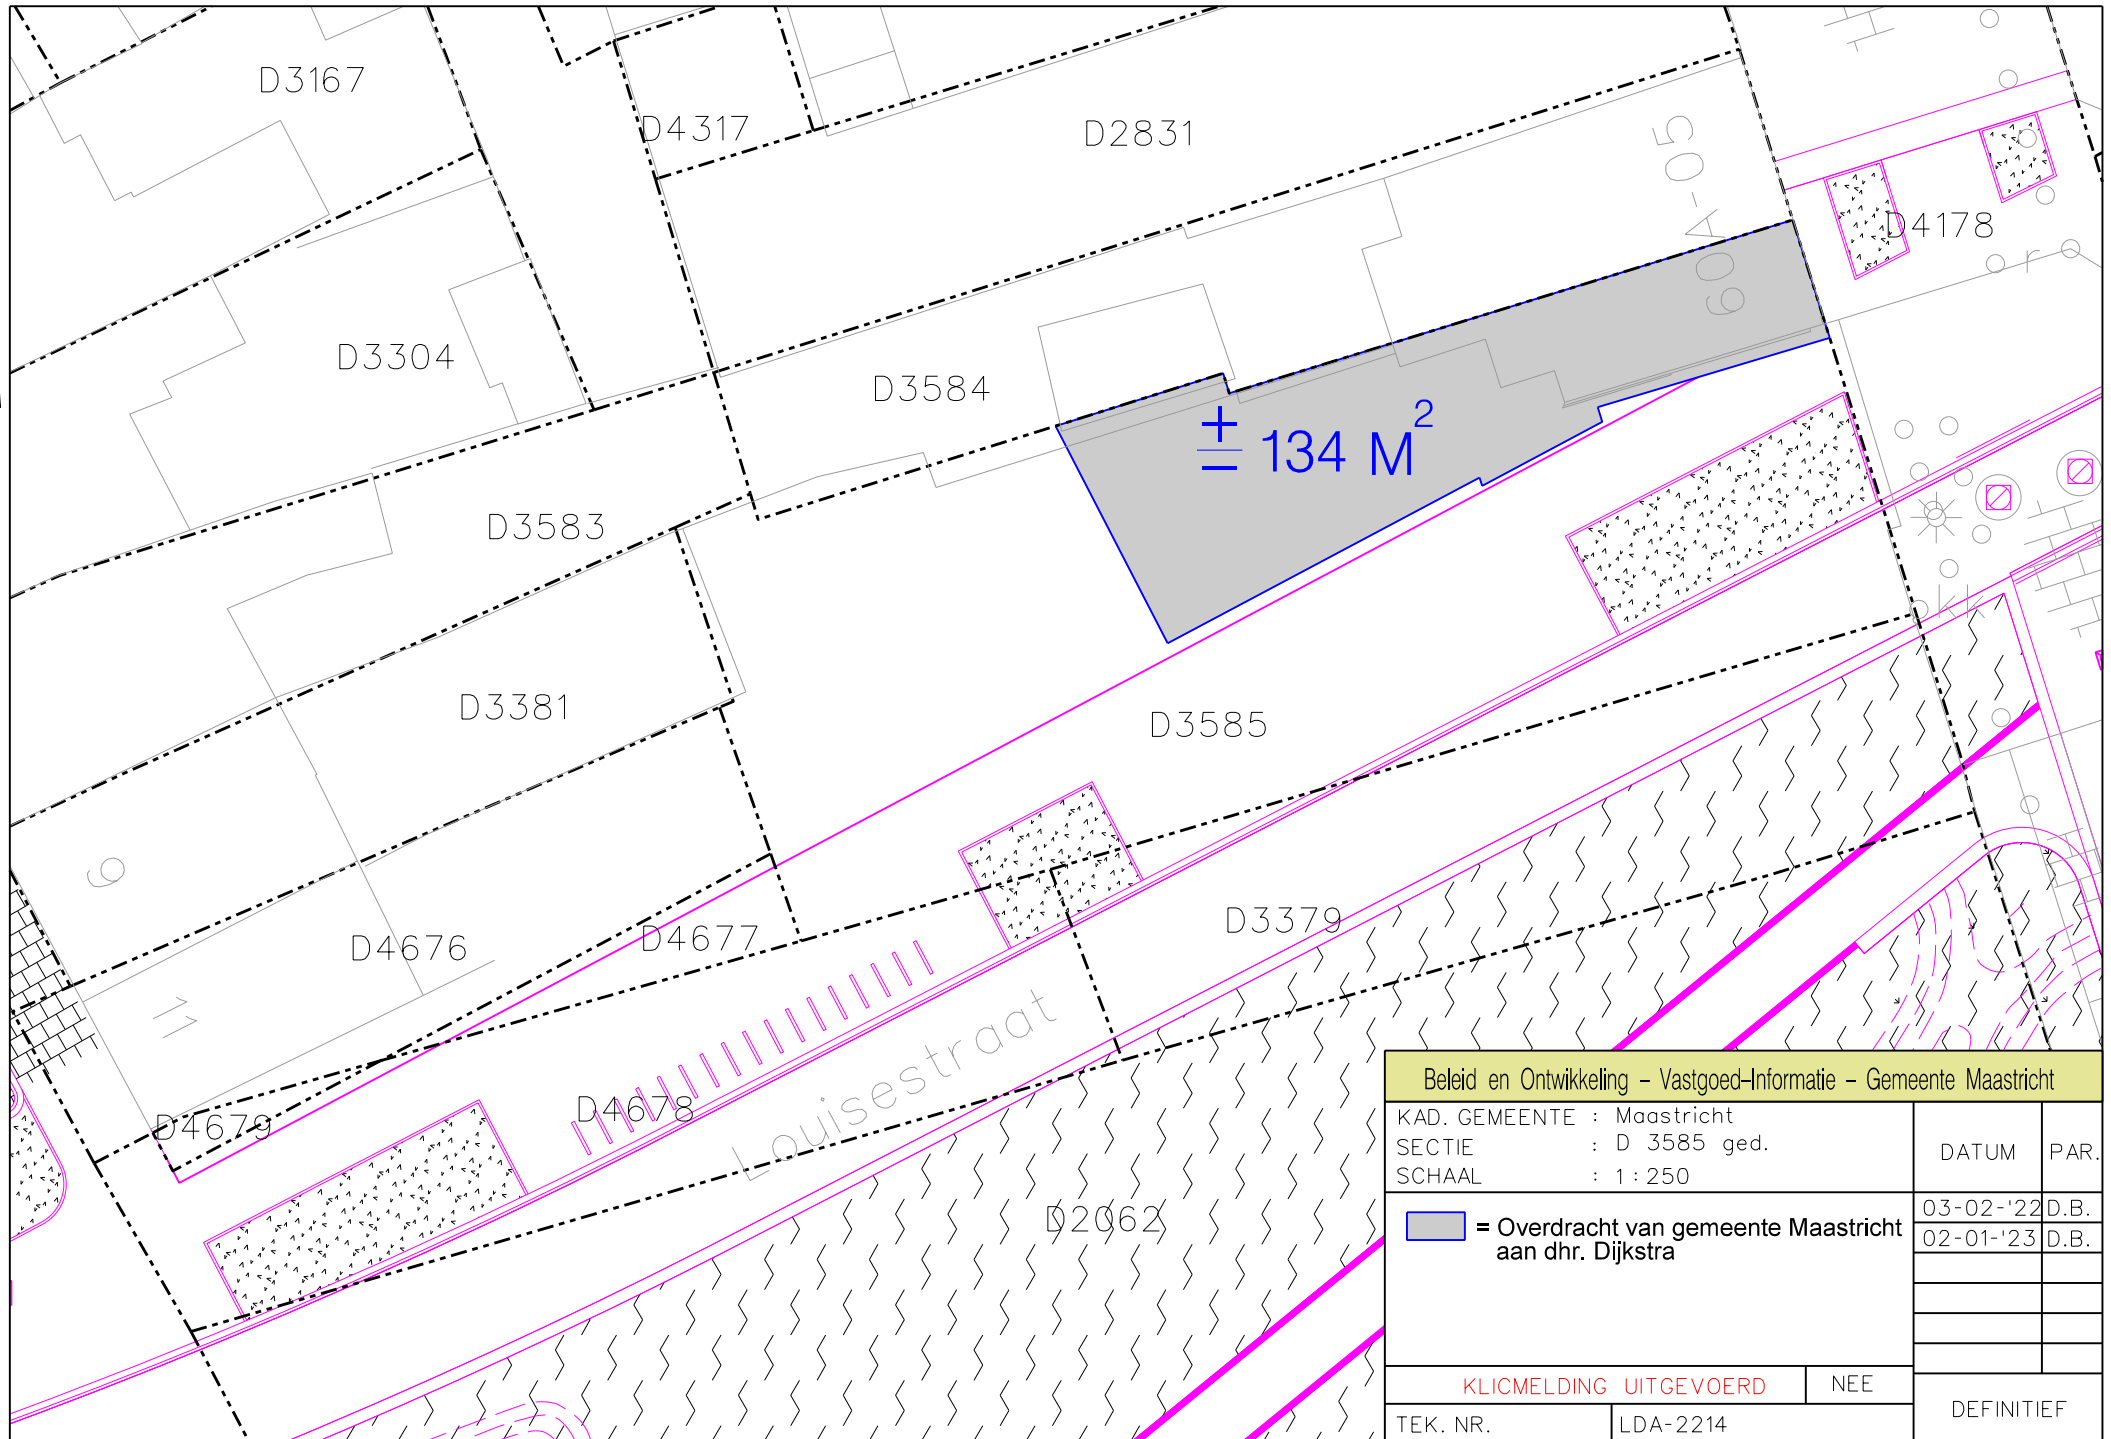

Beleid en Ontwikkeling - Vastgoed-Informatie - Gemeente Maastricht

KAD. GEMEENTE : Maastricht		DATUM	PAR.
SECTIE : D 3585 ged.		03-02-'22	D.B.
SCHAAL : 1 : 250		02-01-'23	D.B.
 = Overdracht van gemeente Maastricht aan dhr. Dijkstra			
KLICMELDING UITGEVOERD		NEE	
TEK. NR.	LDA-2214	DEFINITIEF	