



GEBIED OMGEVINGSVERGUNNING

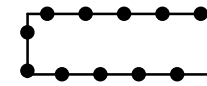


Omgevingsvergunning t.b.v. realisering 11 appartementen aan de Jodenstraat 7 te Maastricht

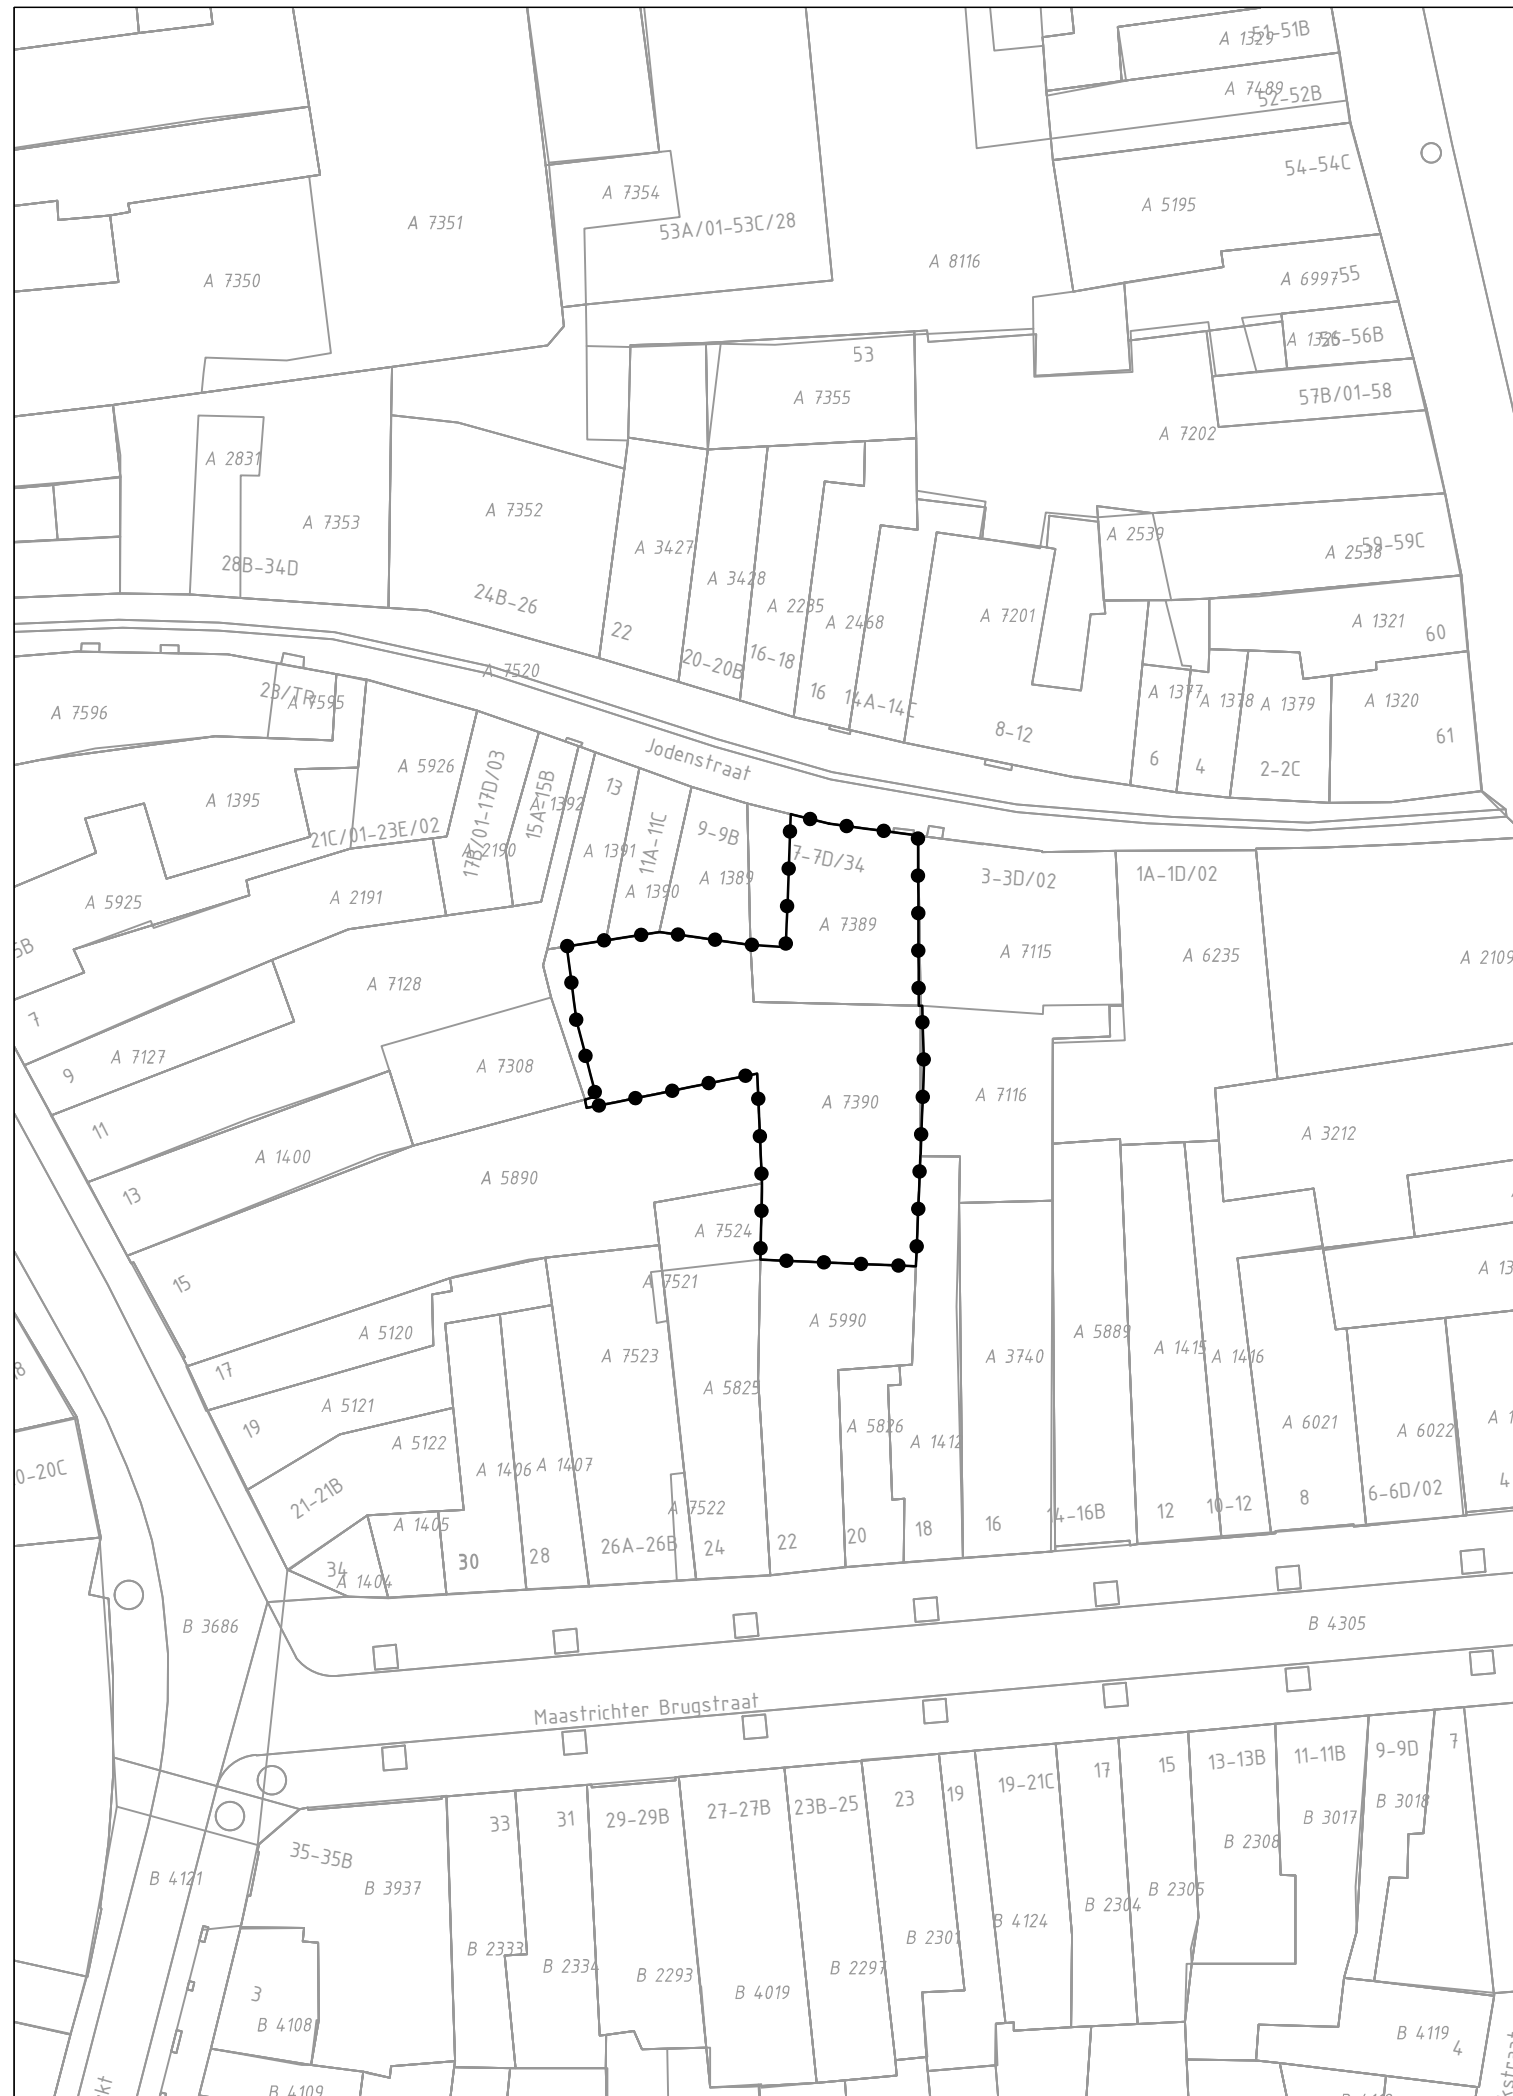

Gewijzigd :
Gewijzigd : 16.08.2022

Omgevingsvergunning t.b.v. realisering 11 appartementen aan de Jodenstraat 7 te Maastricht

Gemeente Maastricht

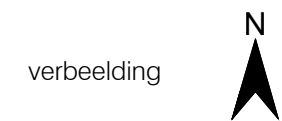


Planstatus : ontwerp

Vastgesteld :

Datum : 28.01.2022

Schaal : 1:500

Projectnummer : VPA 2022.19

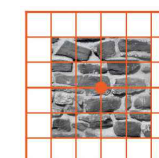

vandewall
planologisch advies

NL.IMRO.0935.ovJodenstraat7-ow01