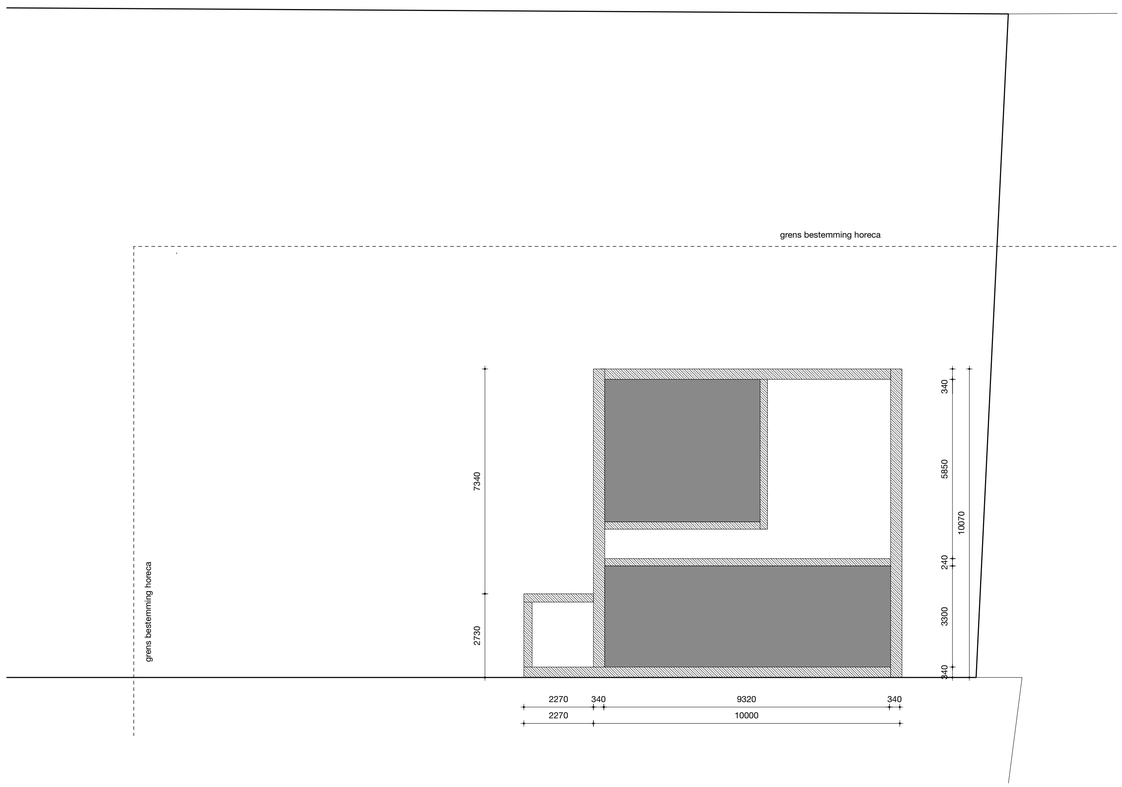

PLATTEGROND | KELDER

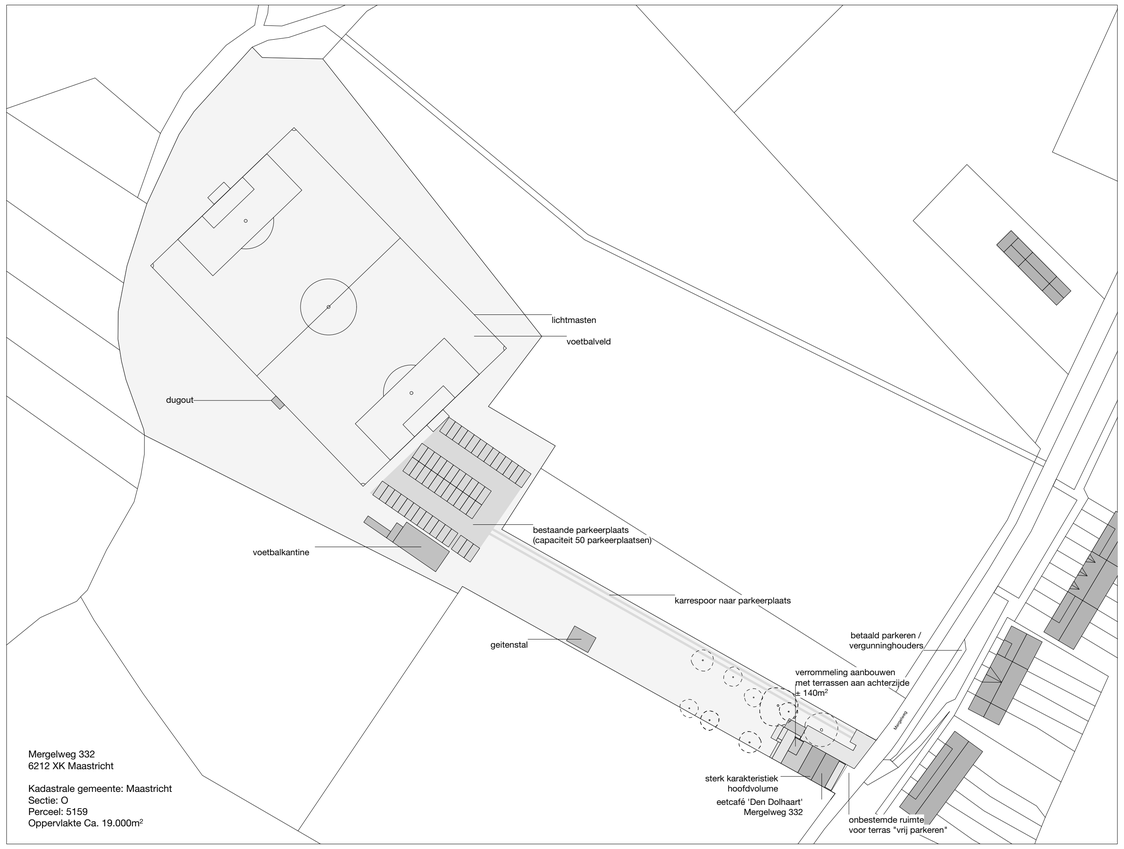

PLATTEGROND | SITUATIE | SCHAAL 1:1000

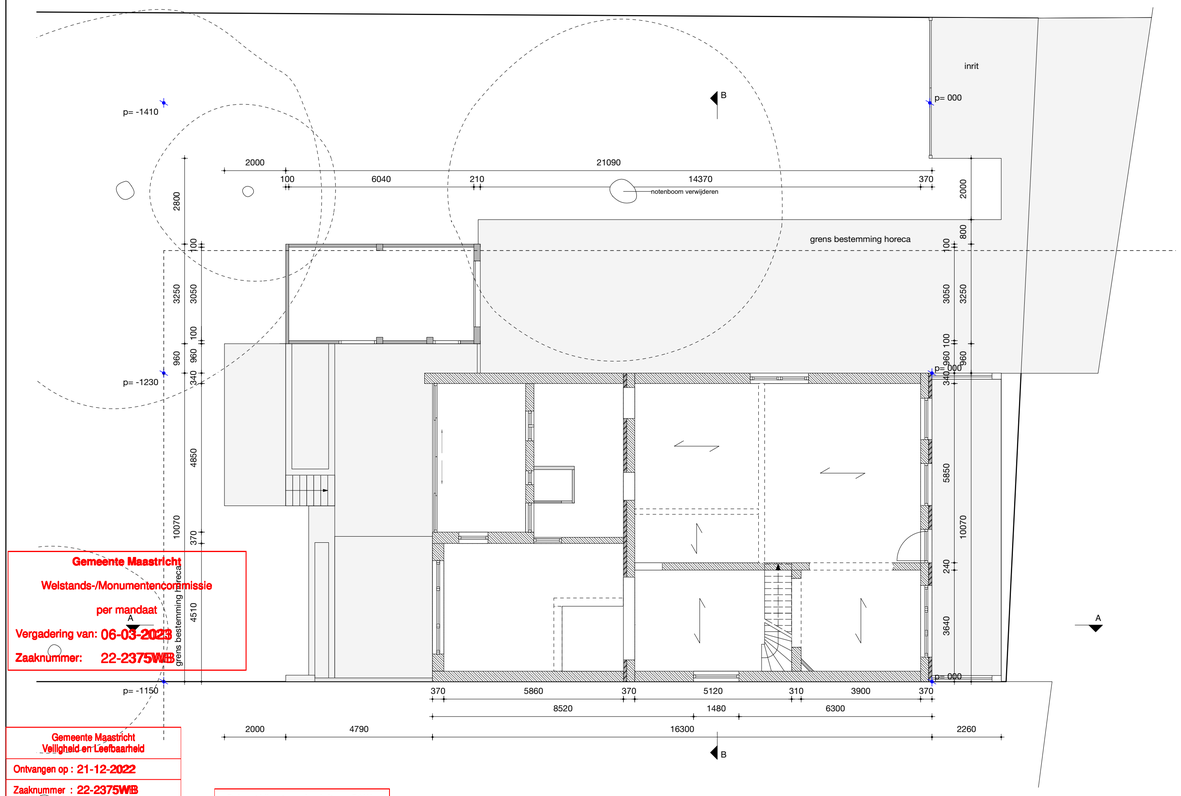

Gemeente Maastricht
Welstands-/Monumentencommissie
per mandaat
Vergadering van: 06-03-2023
Zaaknummer: 22-2375WB

Gemeente Maastricht
Veiligheid en Leefbaarheid
Ontvangen op : 21-12-2022
Zaaknummer : 22-2375WB

Behoort bij ontwerpbesluit van B&W
d.d. 06-12-2023

PLATTEGROND | BEGANE GROND

renvooi

- bestaand metselwerk
- in het werk gestort beton
- beton prefab
- cementdekvloer
- bakstenen metselwerk
- hout
- betonblokken
- isolatie
- natuursteen / kunradersteen
- draagrichting bestaande balken

alle maten in het werk te controleren

ARTESK VAN ROYEN ARCHITECTEN

Bourgogneplein 21 / NL-6221 CZ Maastricht
T:+31(0)43-3674580 / INFO@ARTESK.NL / WWW.ARTESK.NL

PROJECT
Uitbreiding eetcafé
Mergelweg 332, Maastricht

PROJECTNUMMER
20-15

OPDRACHTGEVER
Sothos Beheer BV

TEKENING
Bestaande situatie
Plattegronden

BLADNUMMER
T0-0.01
T.b.v. omgevingsvergunning

SCHAAL
1:100

FORMAAT
A1

DATUM
19-12-2022

GEWIJZIGD