


PLATTEGROND | EERSTE VERDIEPING

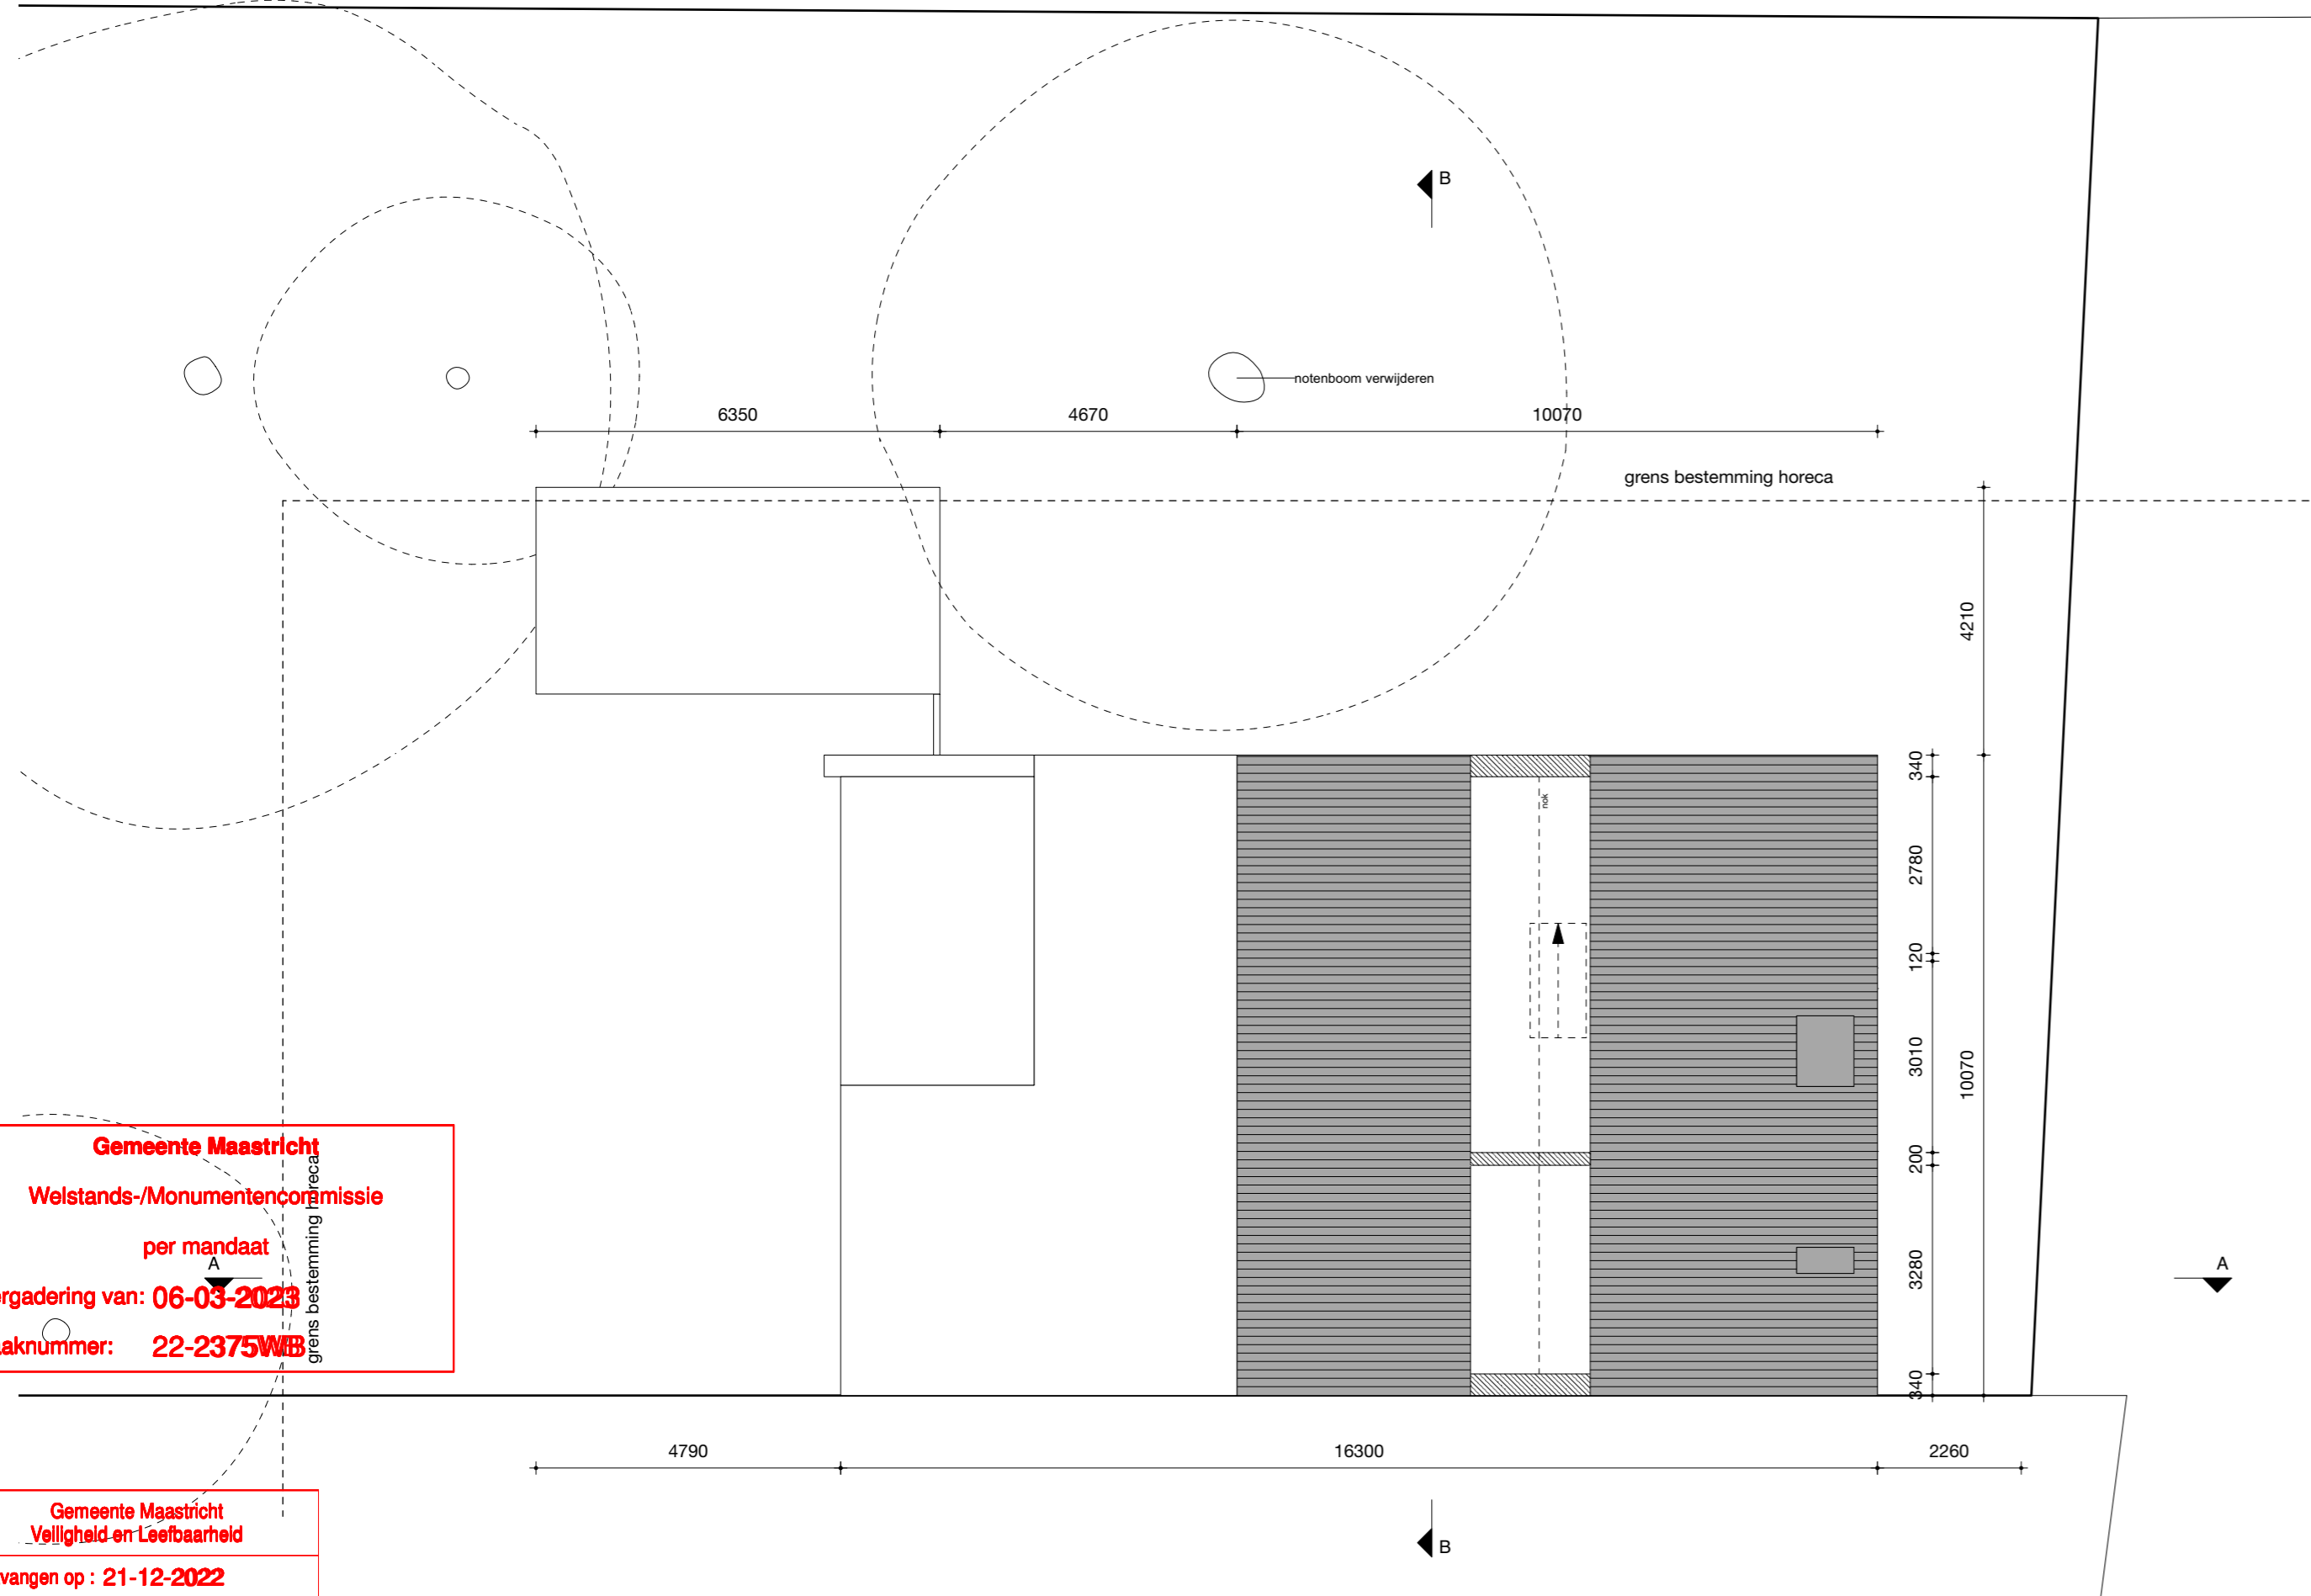

PLATTEGROND | TWEEDE VERDIEPING

Gemeente Maastricht
 Welstands-/Monumentencommissie
 per mandaat
 Vergadering van: 06-03-2023
 Zaaknummer: 22-2375WB

Gemeente Maastricht
 Veiligheid en Leefbaarheid
 Ontvangen op: 21-12-2022
 Zaaknummer: 22-2375WB

Behoort bij ontwerpbesluit van B&W
 d.d. 06-12-2023



- renvooi
- bestaand metselwerk
 - in het werk gestort beton
 - beton prefab
 - cementdekvloer
 - bakstenen metselwerk
 - hout
 - betonblokken
 - isolatie
 - natuursteen / kunradersteen
 - draagrichting bestaande balken

alle maten in het werk te controleren

ARTESK VAN ROYEN ARCHITECTEN

Bourgeoisplein 21 / NL-6221 CZ Maastricht
 T: +31(0)43043400 / info@artesk.nl / www.artesk.nl

PROJECT	Uitbreiding eetcafé Mergelweg 332, Maastricht
PROJECTNUMMER	20-15
OPDRACHTGEVER	Sothos Beheer BV
TEKENING	Bestaande situatie Plattegronden
BLADNUMMER	T0-0.02 T.b.v. omgevingsvergunning
SCHAAL	1:100
FORMAAT	A1
DATUM	19-12-2022
GEWIJZIGD	