


VOORGEVEL / OOSTGEVEL




NOORDGEVEL

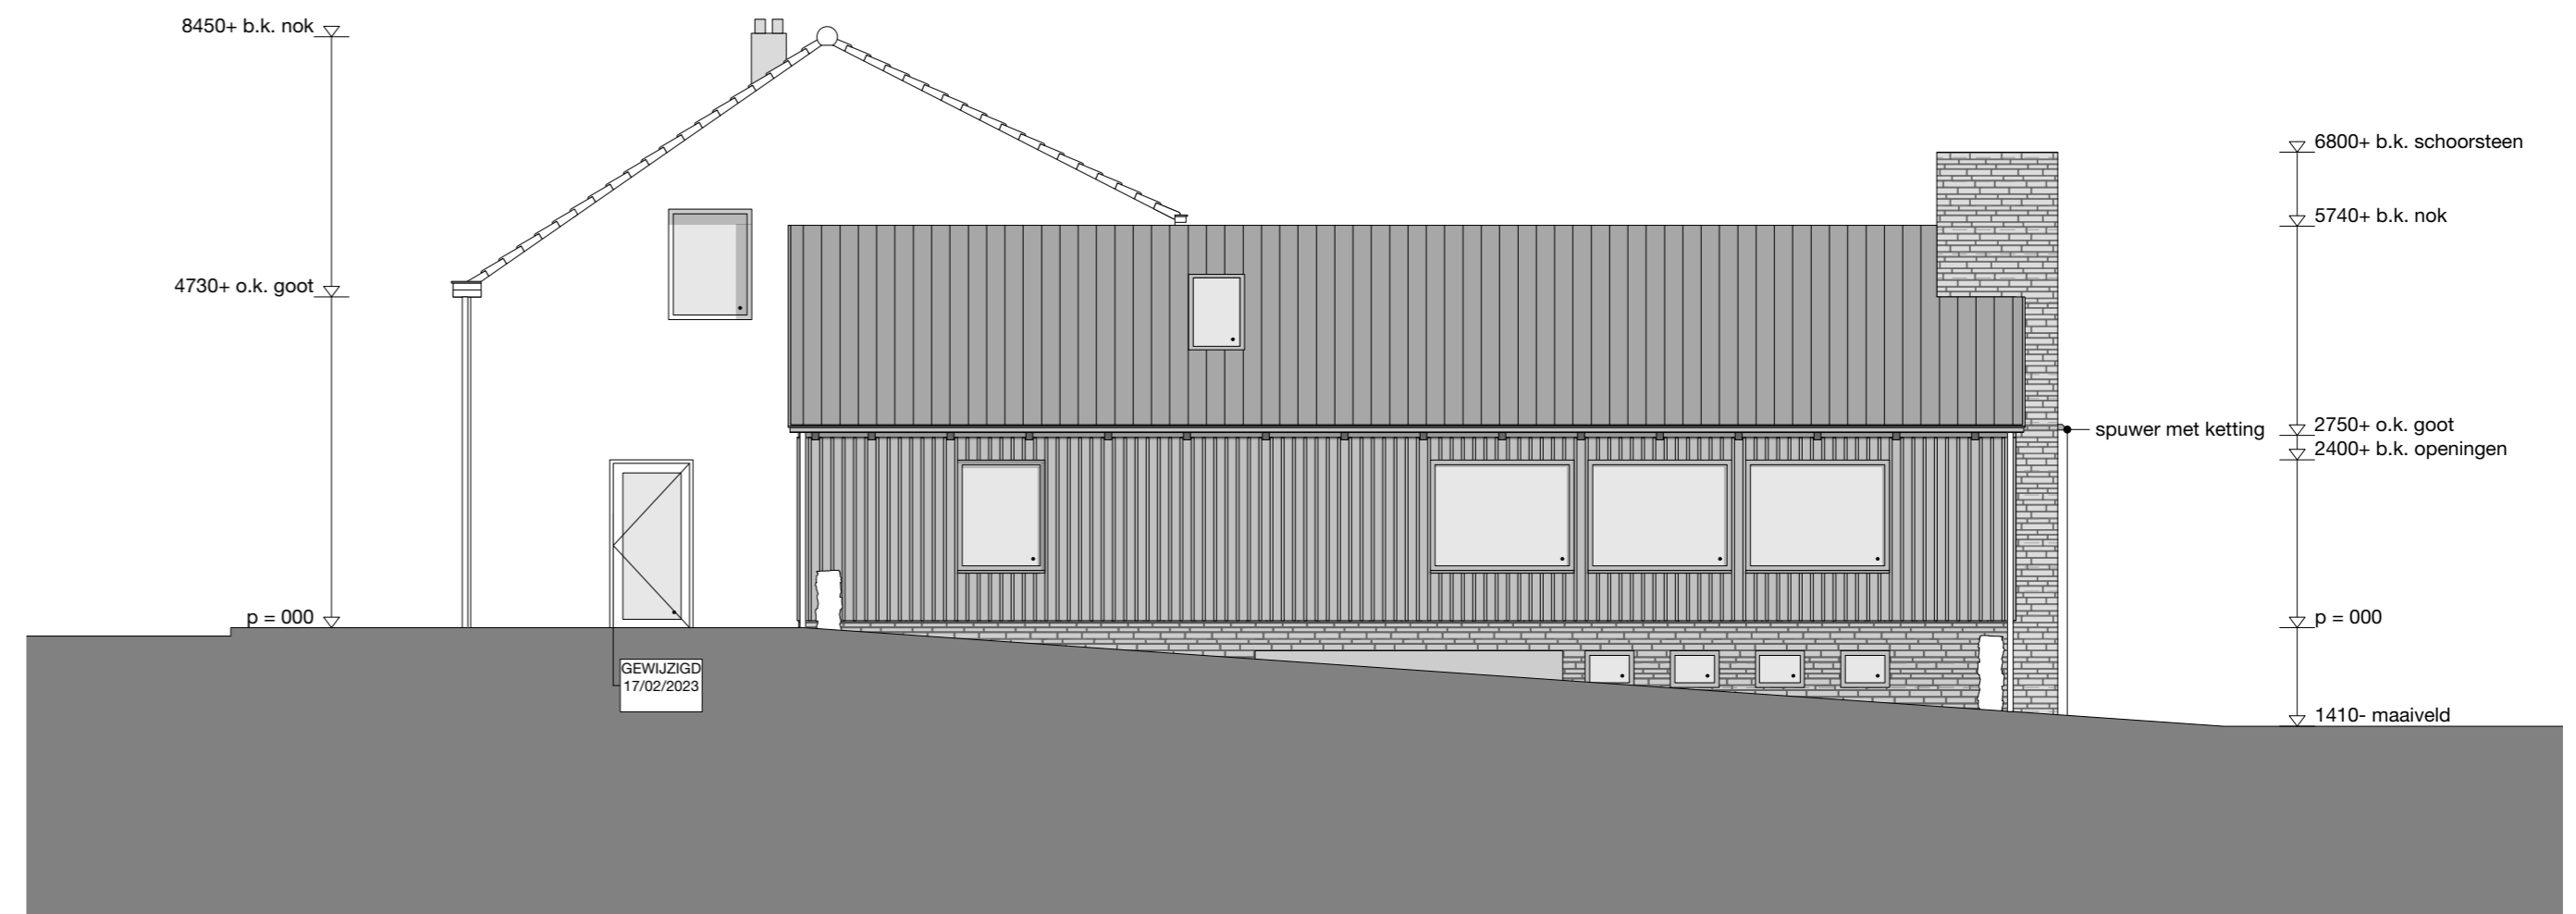

Gemeente Maastricht
 Welstands-/Monumentencommissie
 per mandaat
 Vergadering van: 06-03-2023
 Zaaknummer: 22-2375WB

Gemeente Maastricht
 Veiligheid en Leefbaarheid
 Ontvangen op: 20-02-2023
 Zaaknummer: 22-2375WB

Behoort bij ontwerpbesluit van B&W
 d.d. 06-12-2023

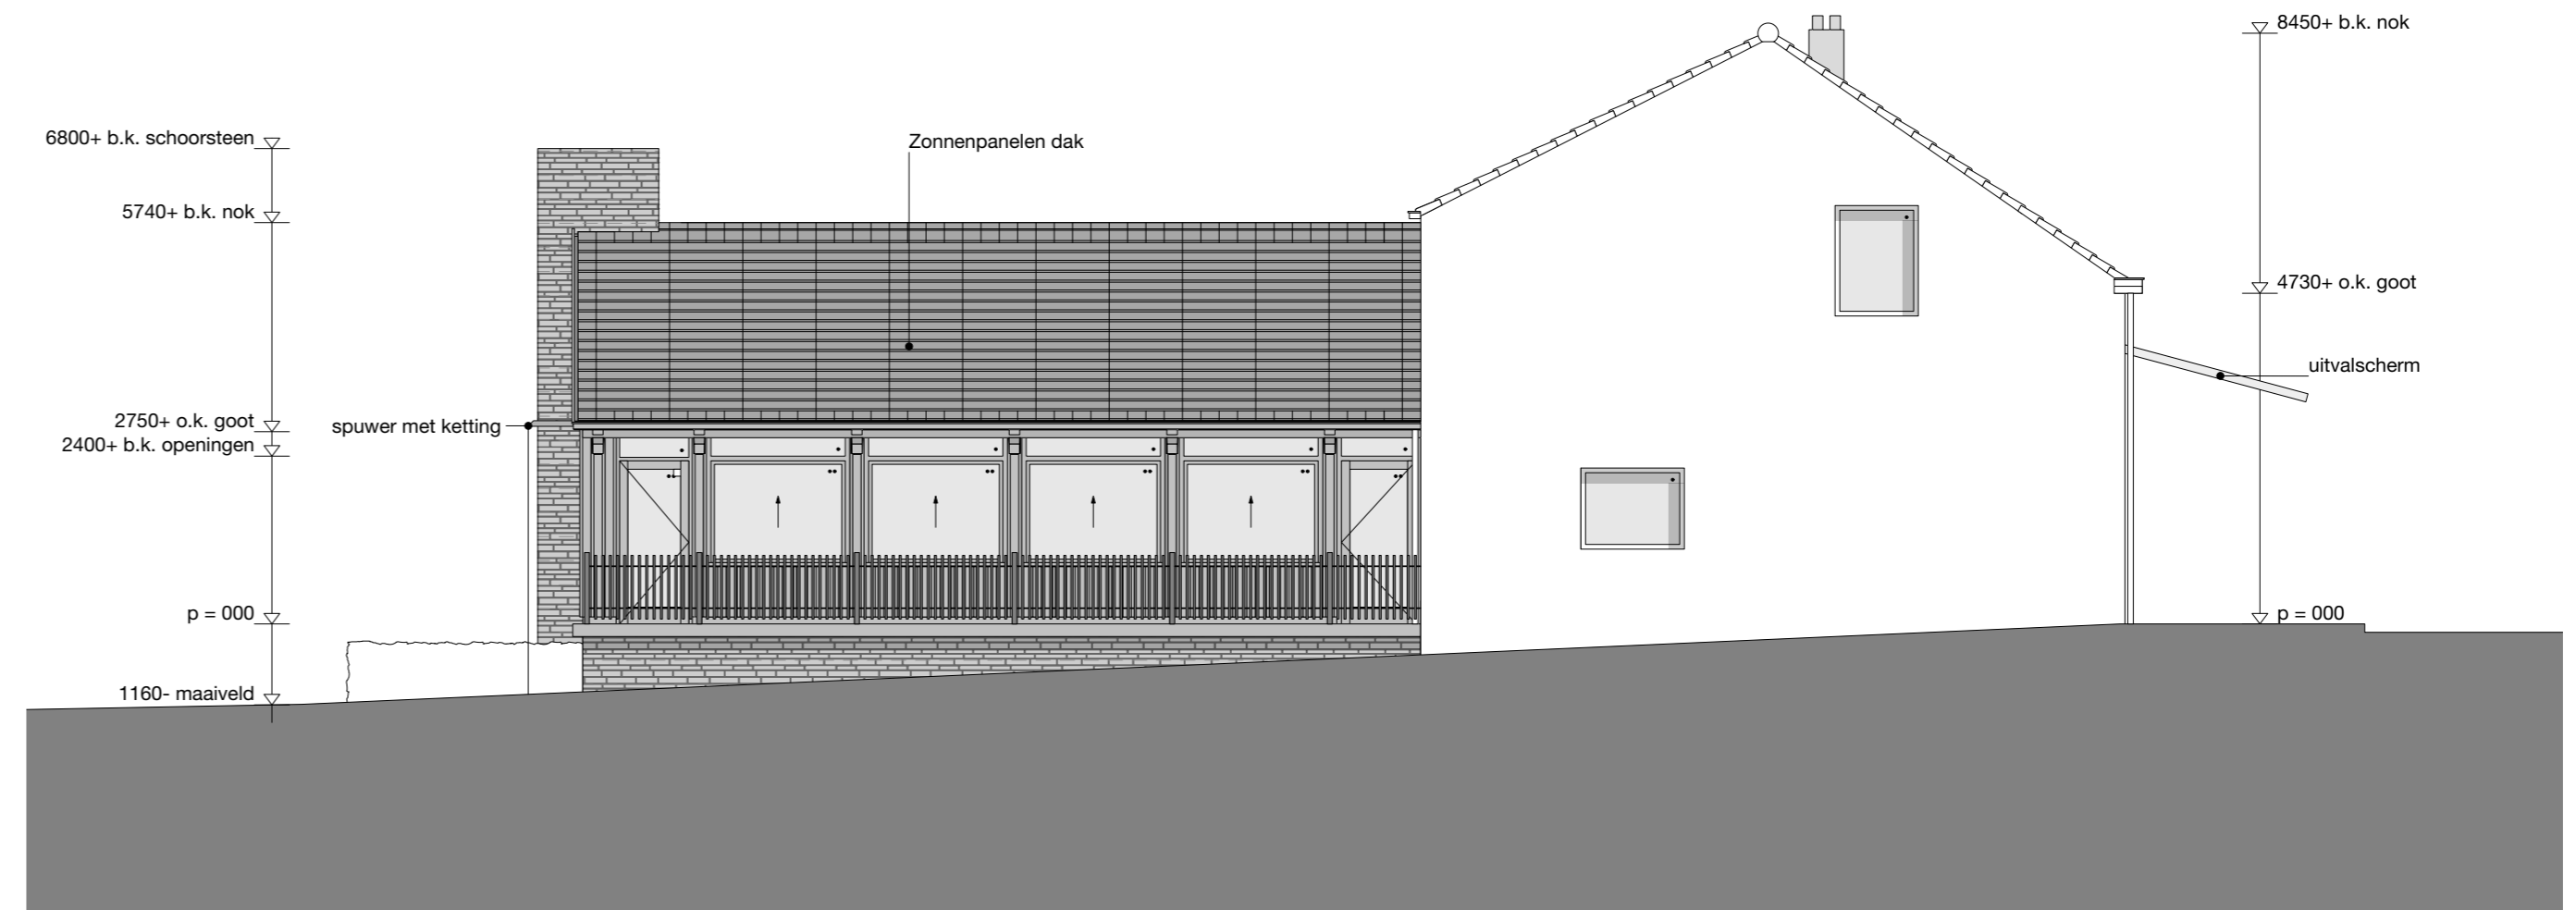

ZUIDGEVEL

alle maten in het werk te controleren
 voor detaillering zie:
 - TO-4.01 NS_Fragment Nieuwbouw
 - TO-4.03 NS_Fragment Voorgevel bestaand café
 voor kleuren en materialen zie:
 - TO-3.01 Kleuren en materialen overzicht
 Voor renvooi, zie tekening: TO-1.01

ARTESK VAN ROYEN ARCHITECTEN

Bouwopplein 21 / NL-6221 EZ Maastricht
 T: +31(0)43434300 / INFO@ARTESK.NL / WWW.ARTESK.NL

PROJECT	Uitbreiding eetcafé Merzelweg 332, Maastricht
PROJECTNUMMER	20-15
OPDRACHTGEVER	Sothos Beheer BV
TEKENING	Nieuwe situatie Gevels
BLADNUMMER	TO-1.03 T.b.v. omgevingsvergunning
SCHAAL	1:100
FORMAAT	A1
DATUM	18-12-2022
GEWIJZIGD	17-02-2023