




bestaande situatie | enkel ter indicatie van de details 1:2

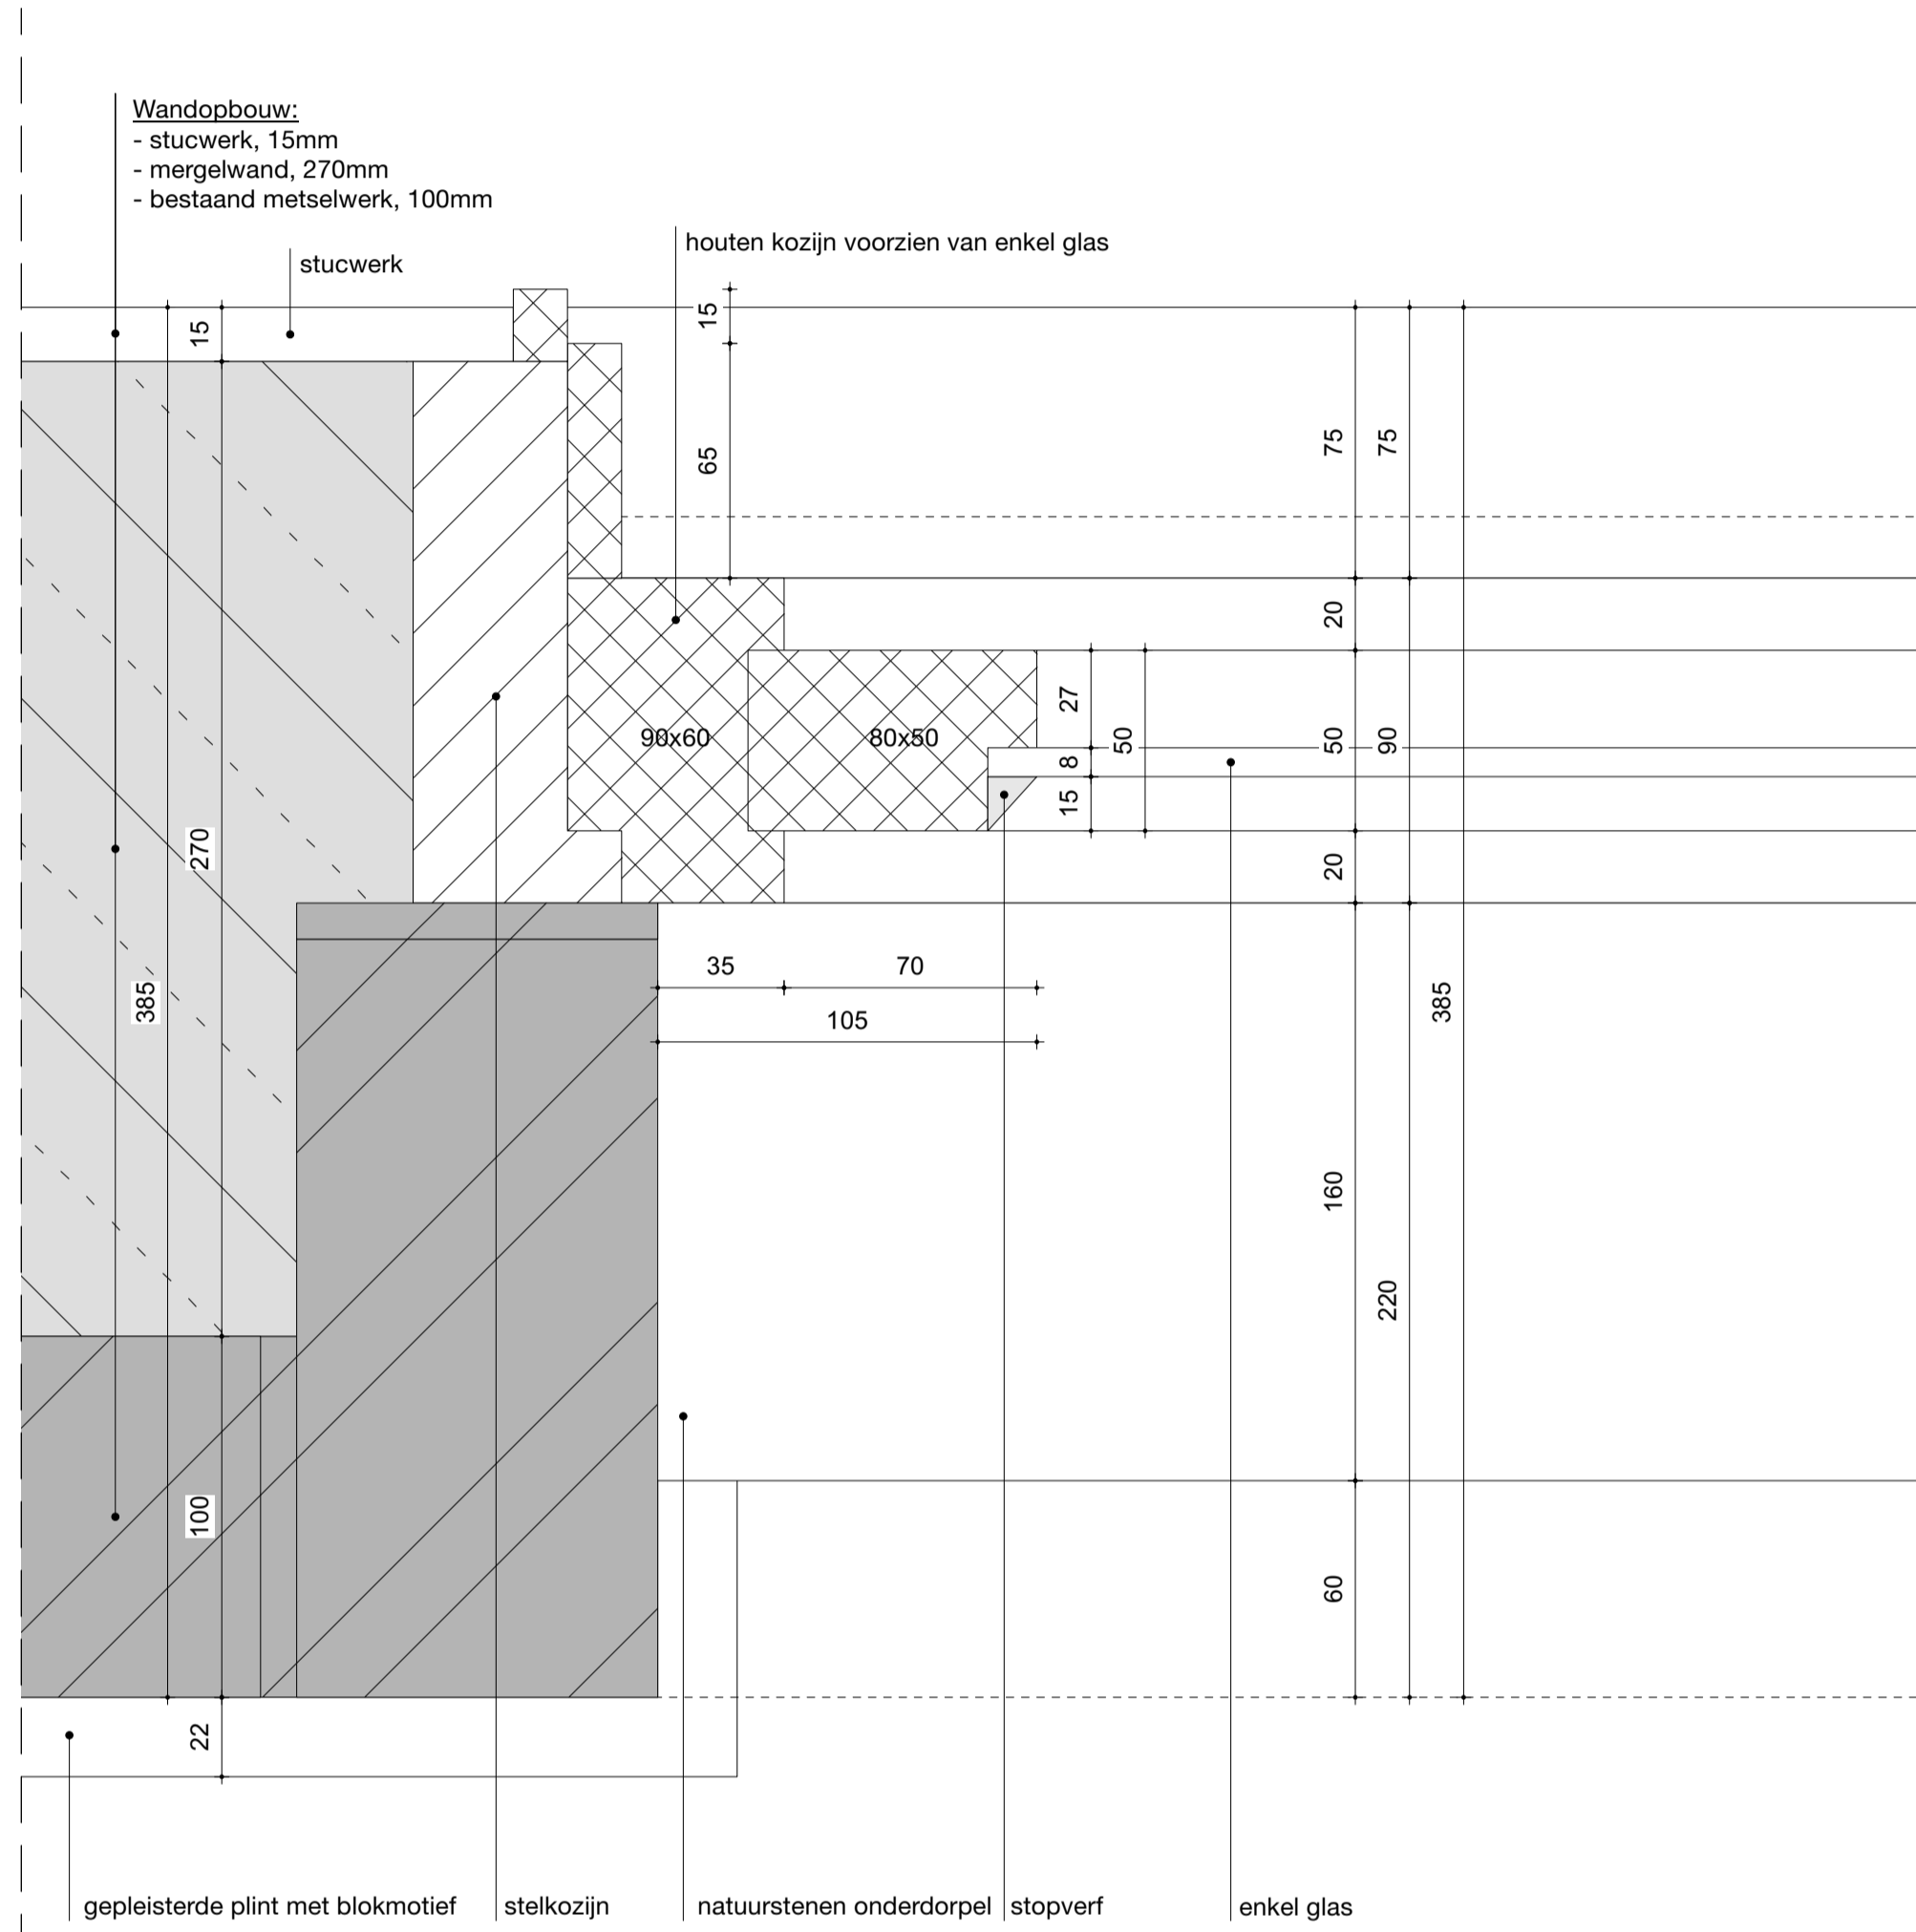

H01 bestaande situatie

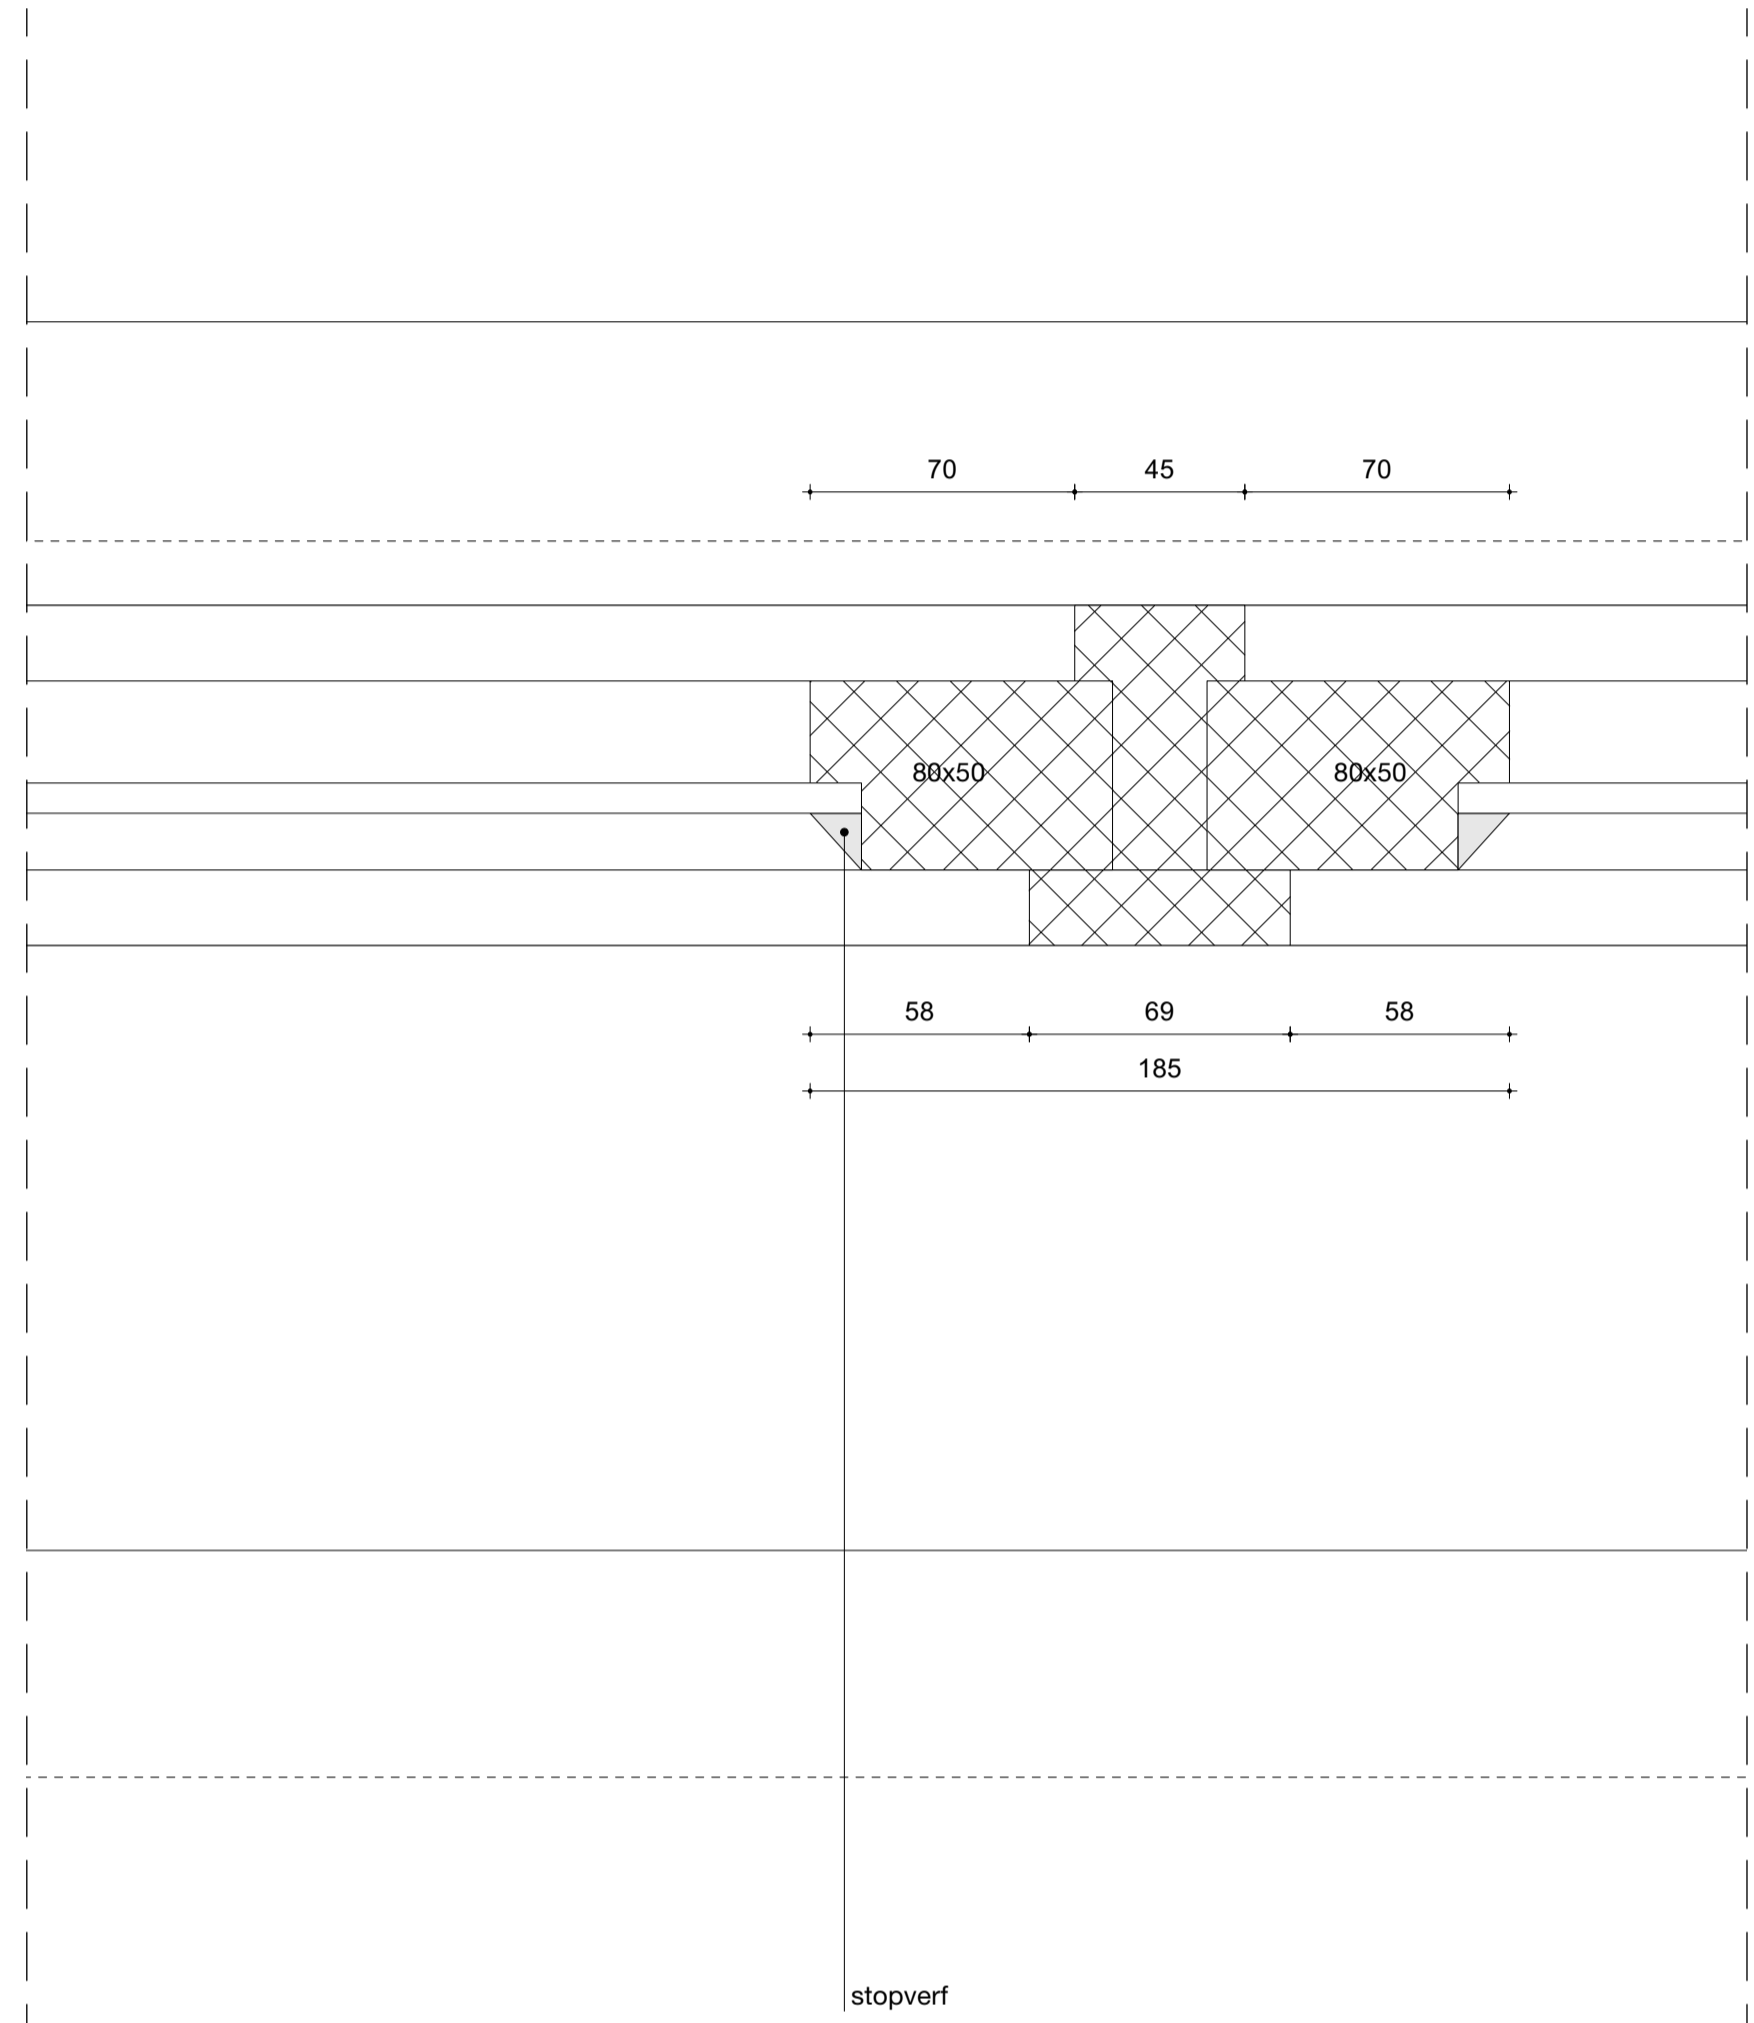

H02 bestaande situatie

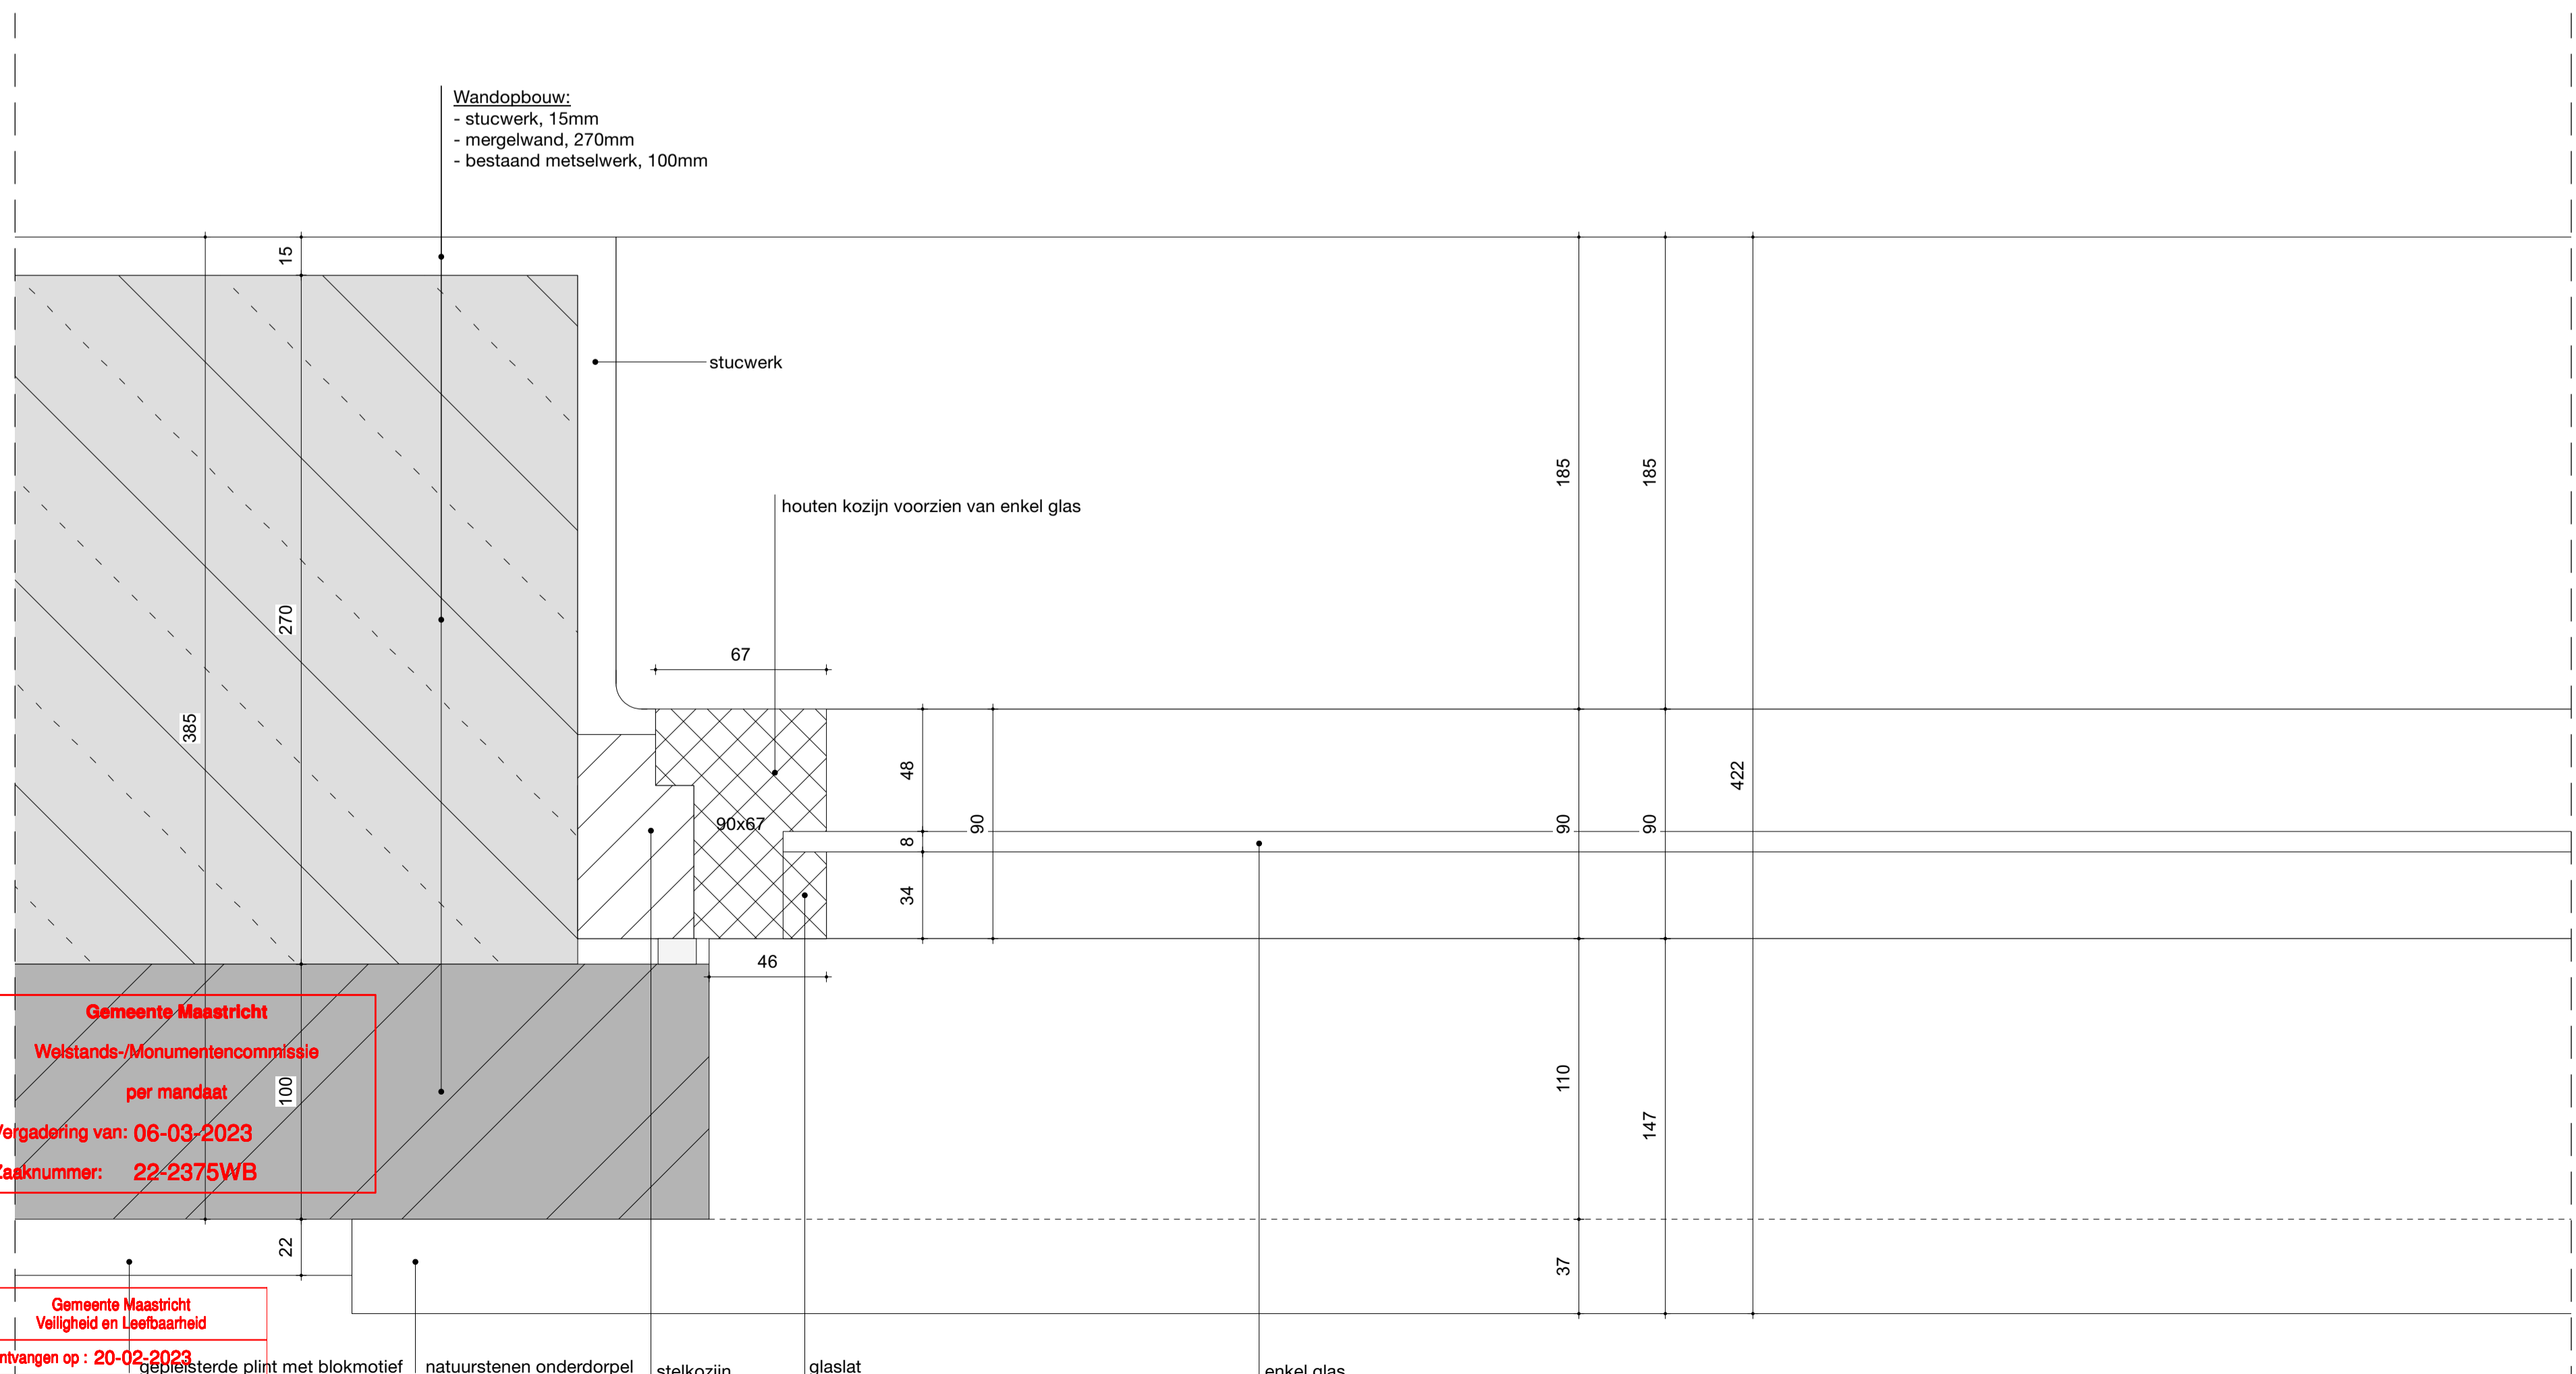

H03 bestaande situatie

Behoort bij ontwerpbesluit van B&W  
 d.d. 06-12-2023

Gemeente Maastricht  
 Welstands-/Monumentencommissie  
 per mandaat  
 Vergadering van: 06-03-2023  
 Zaaknummer: 22-2375WB

Gemeente Maastricht  
 Veiligheid en Leefbaarheid  
 Ontvangen op: 20-02-2023  
 Zaaknummer: 22-2375WB

ARTESK VAN ROYEN ARCHITECTEN

Boulevardplein 21 / NL-6221 CZ Maastricht  
 T: +31(0)43074500 / INFO@ARTESK.NL / WWW.ARTESK.NL

PROJECT	Uitbreiding eetcafé Mergelweg 332, Maastricht
PROJECTNUMMER	20-15
OPDRACHTGEVER	Sathos Beheer BV
TEKENING	Bestaande situatie Horizontale details
BLADNUMMER	T0-7.01
SCHAAL	1:2
FORMAAT	A1
DATUM	17-02-2023
GEWIJZIGD	

alle maten in het werk te controleren