



H01 nieuwe situatie

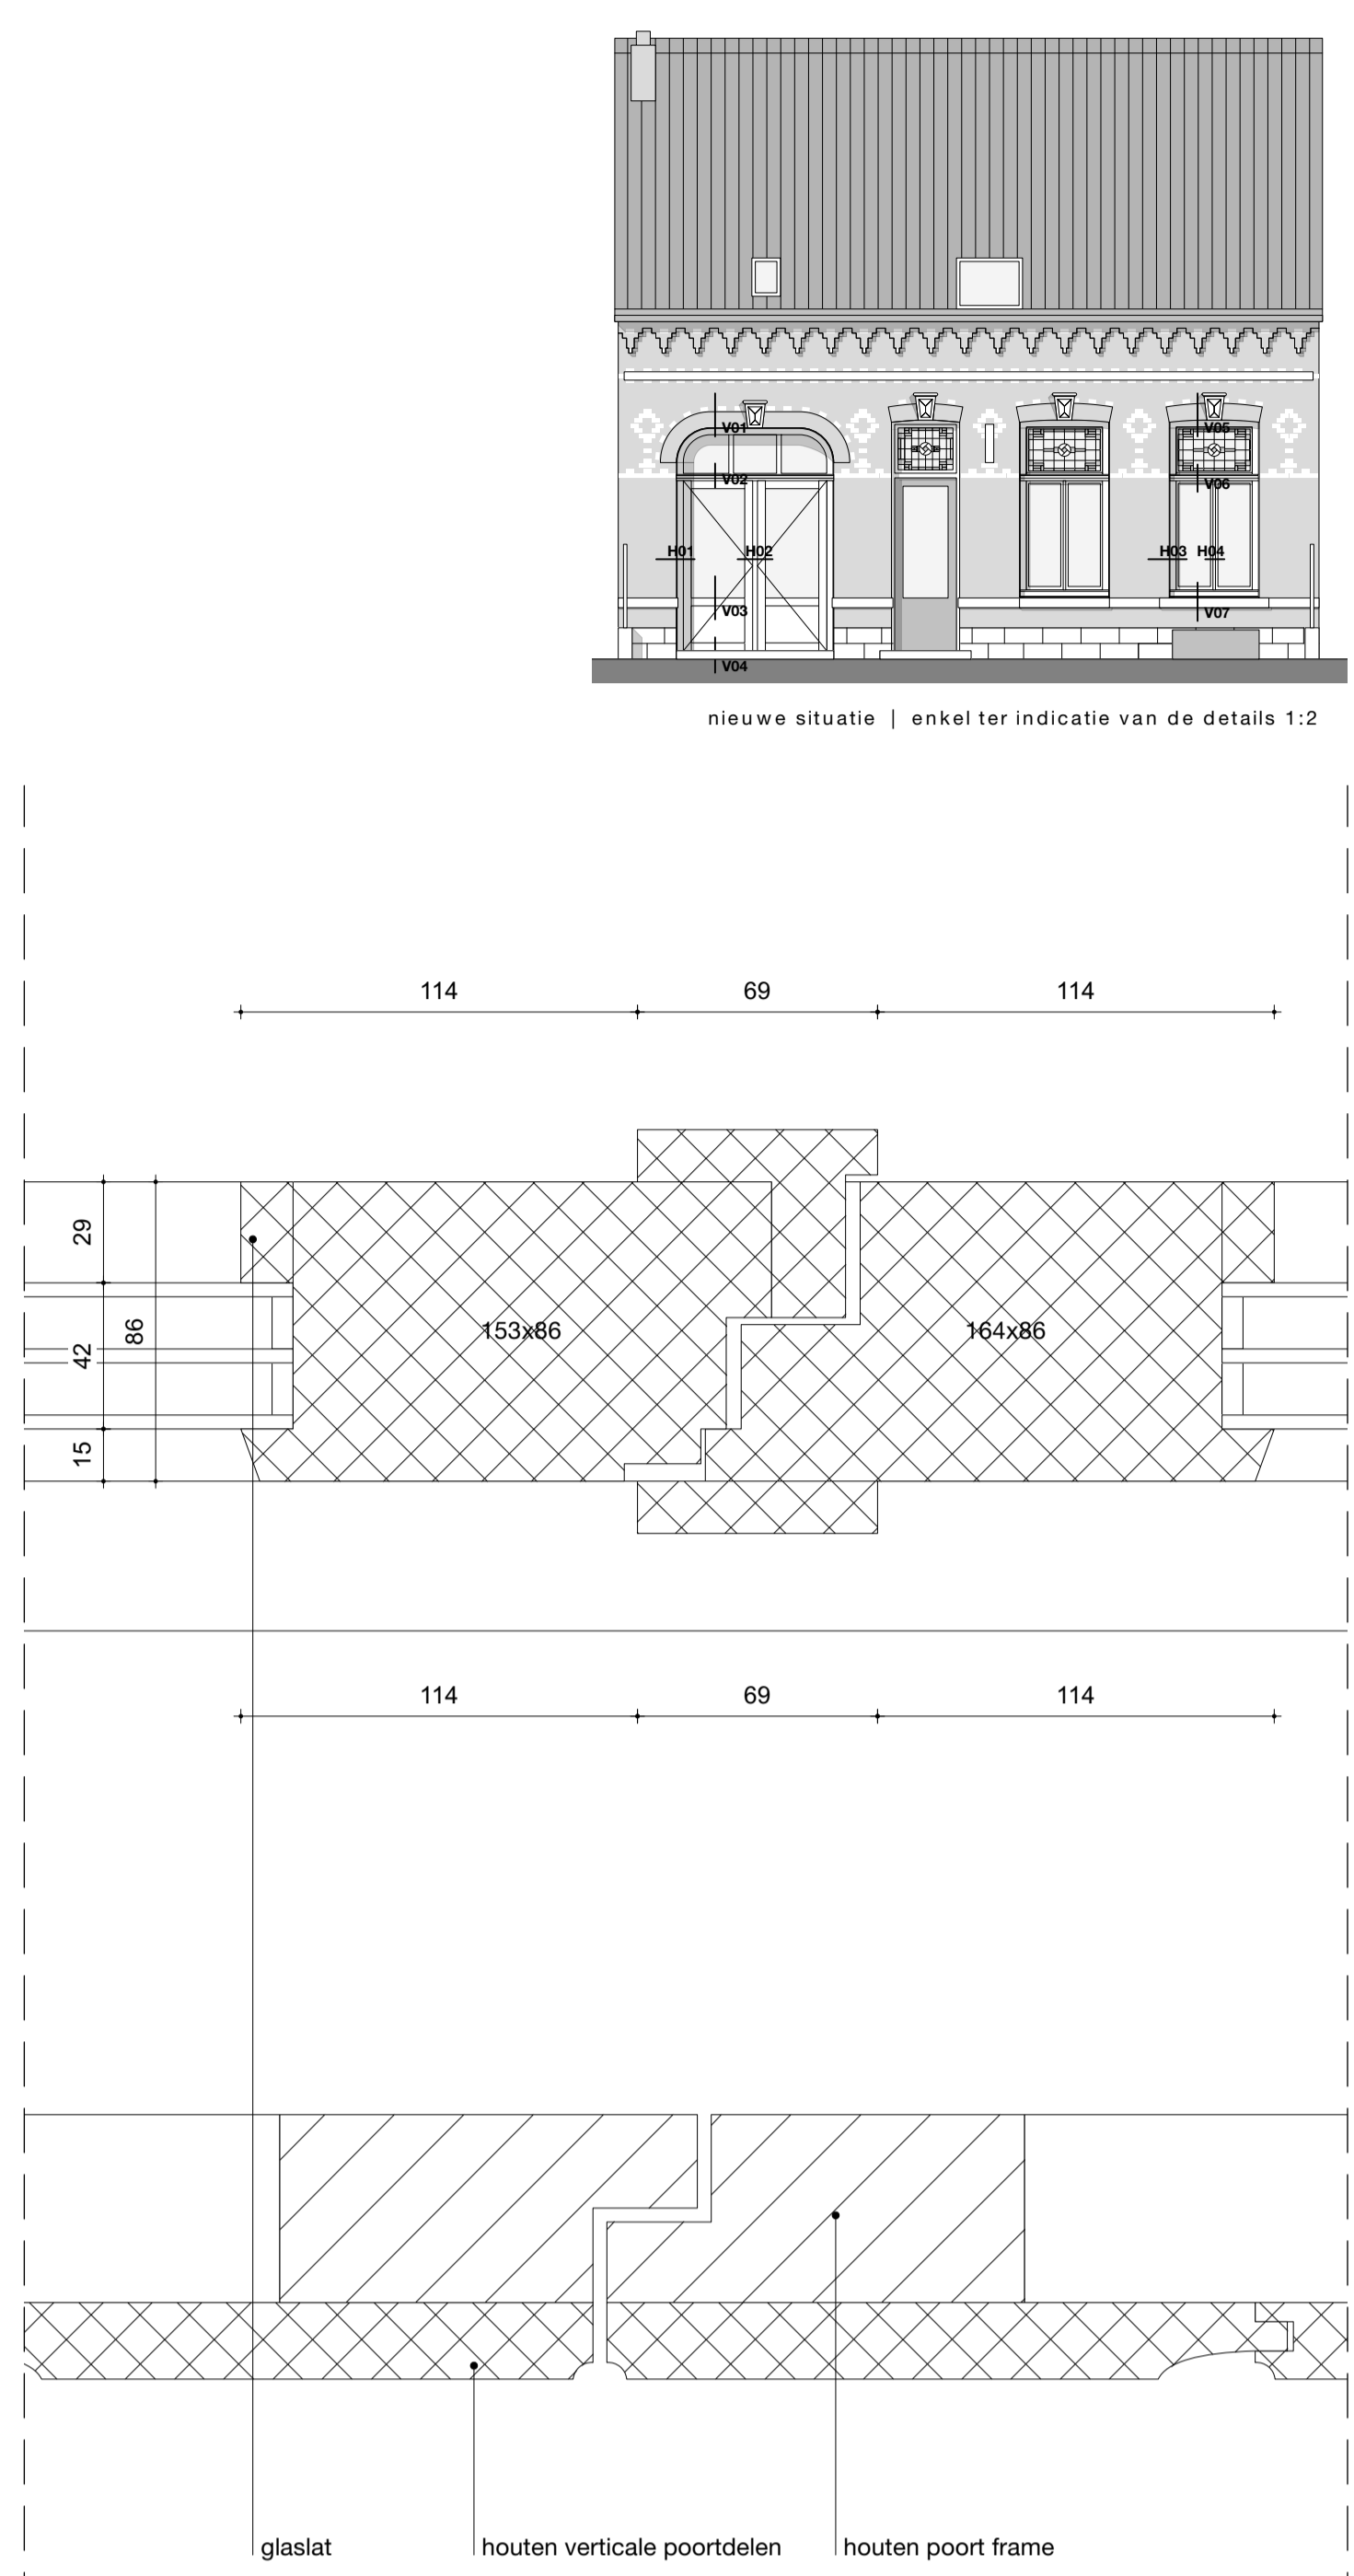


H02 nieuwe situatie

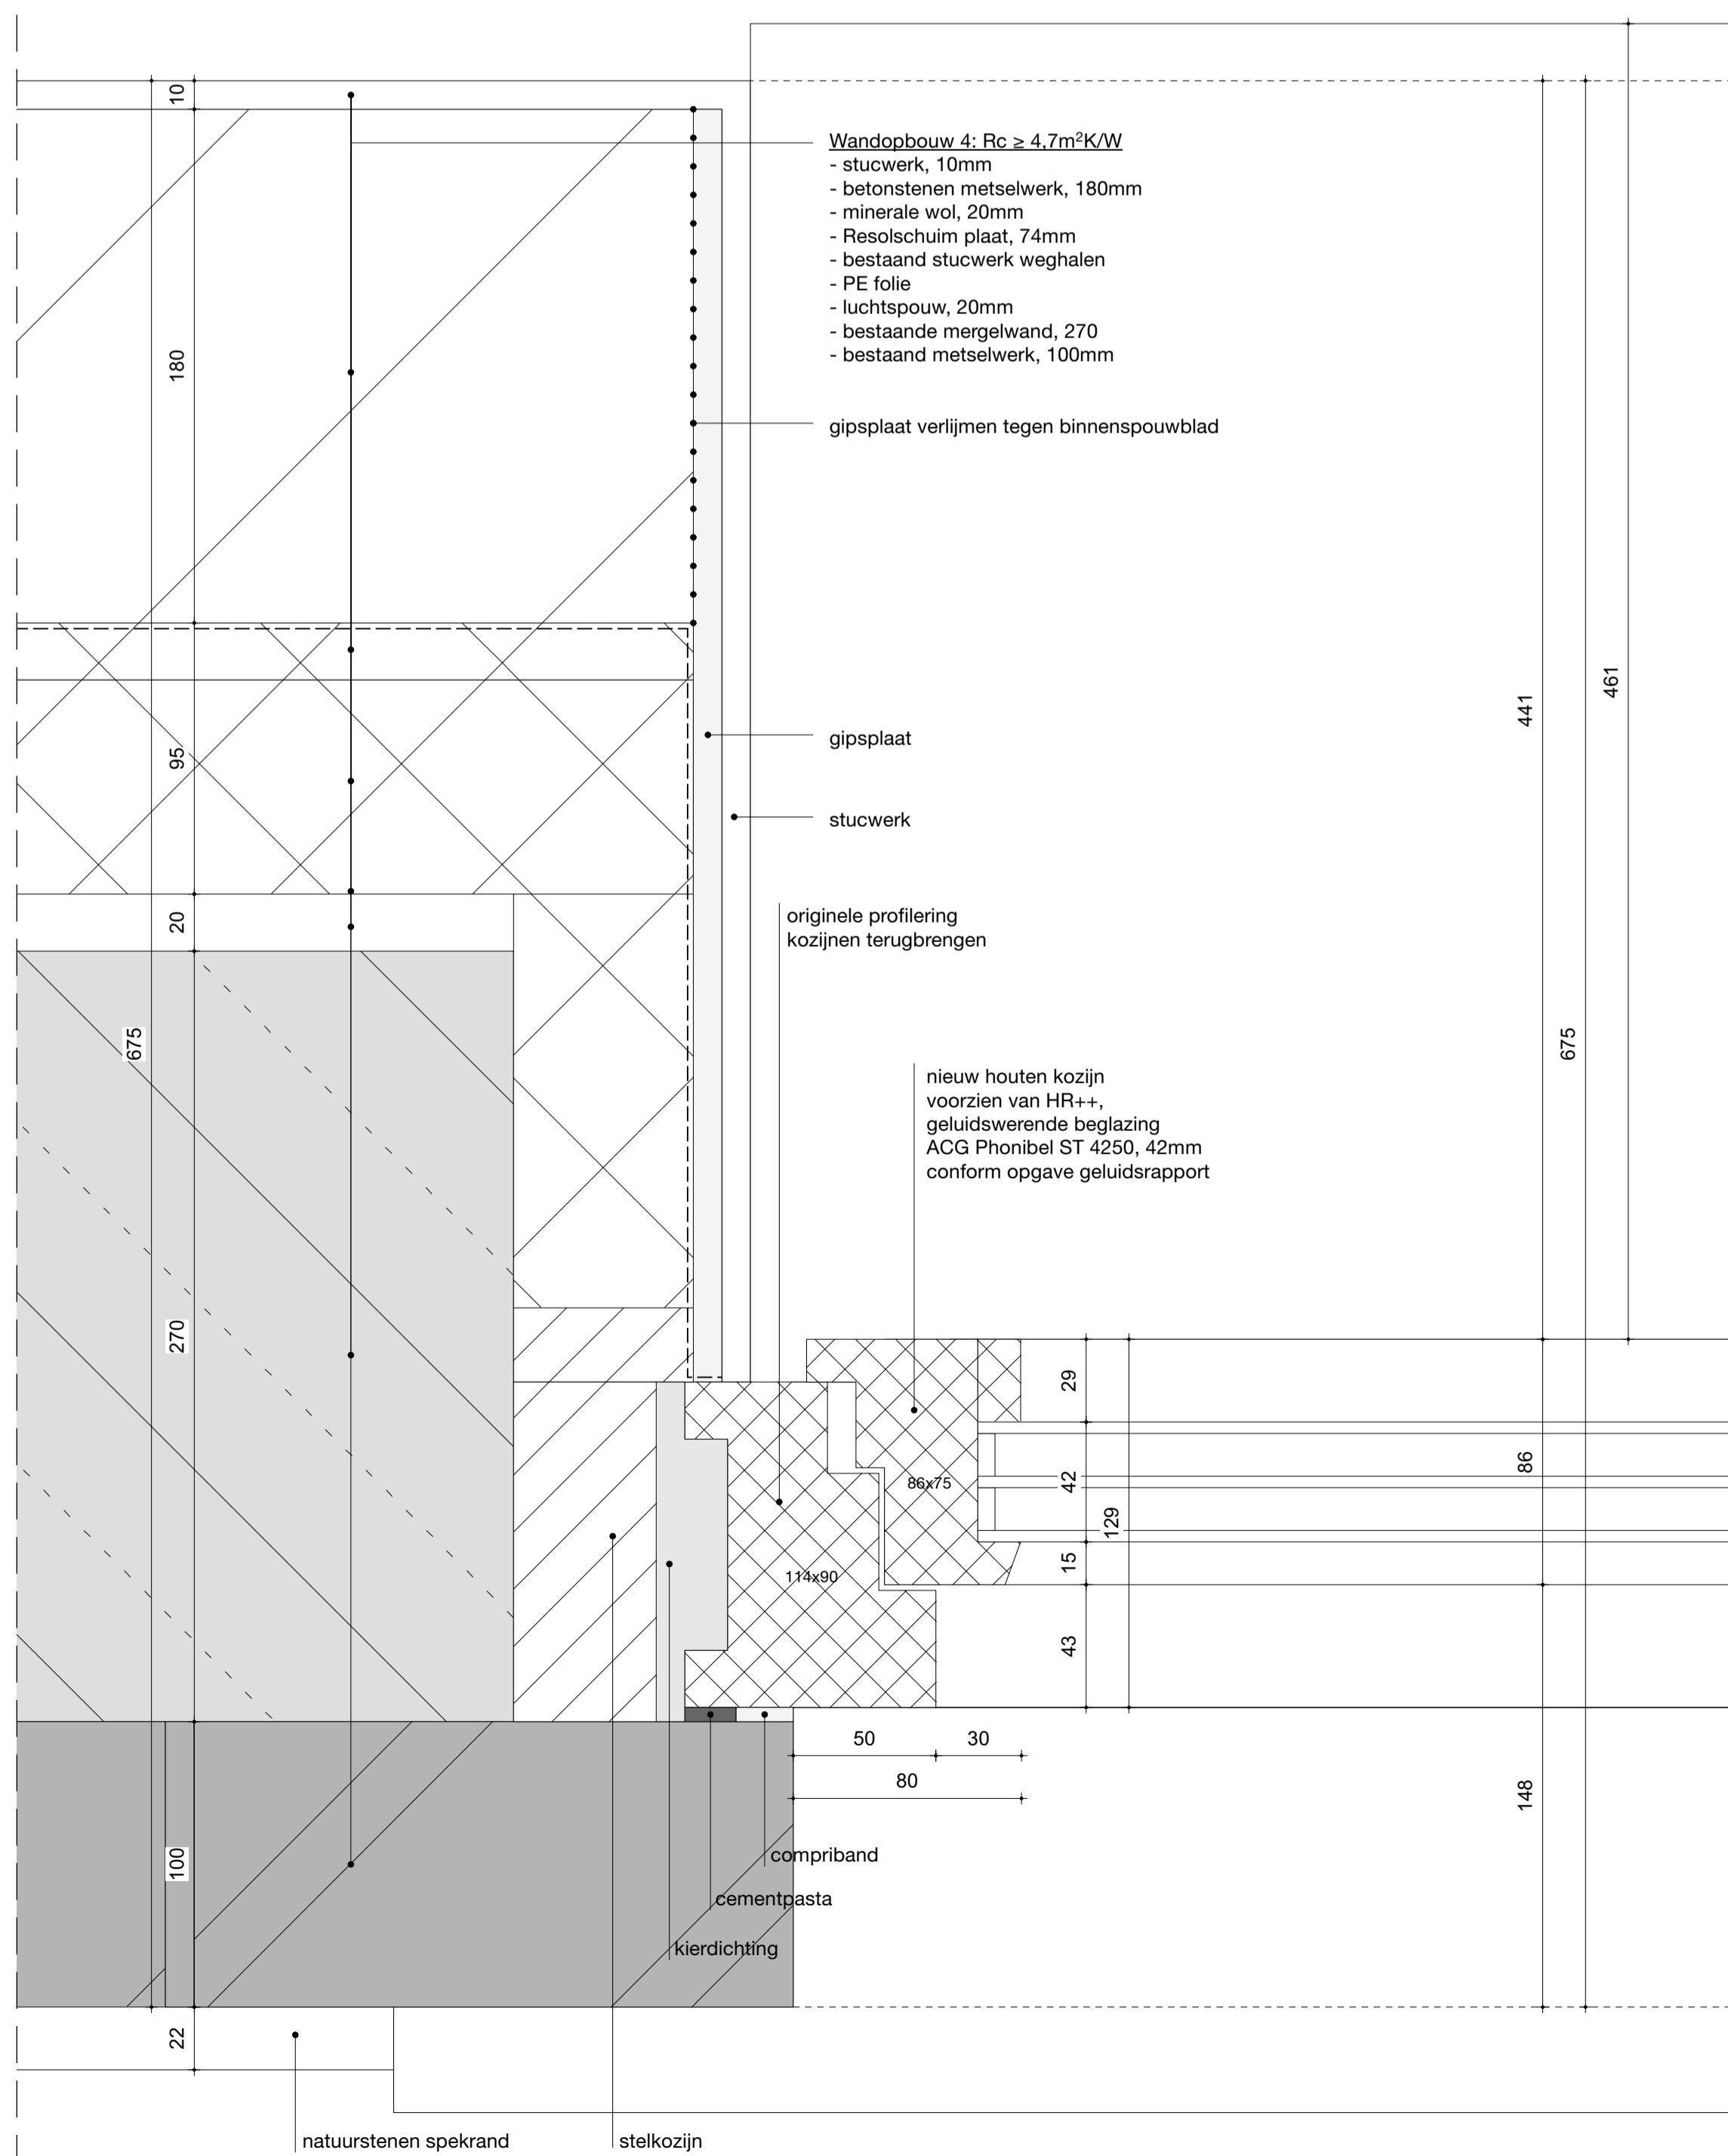


H03 nieuwe situatie

Behoort bij ontwerpbesluit van B&W
d.d. 06-12-2023

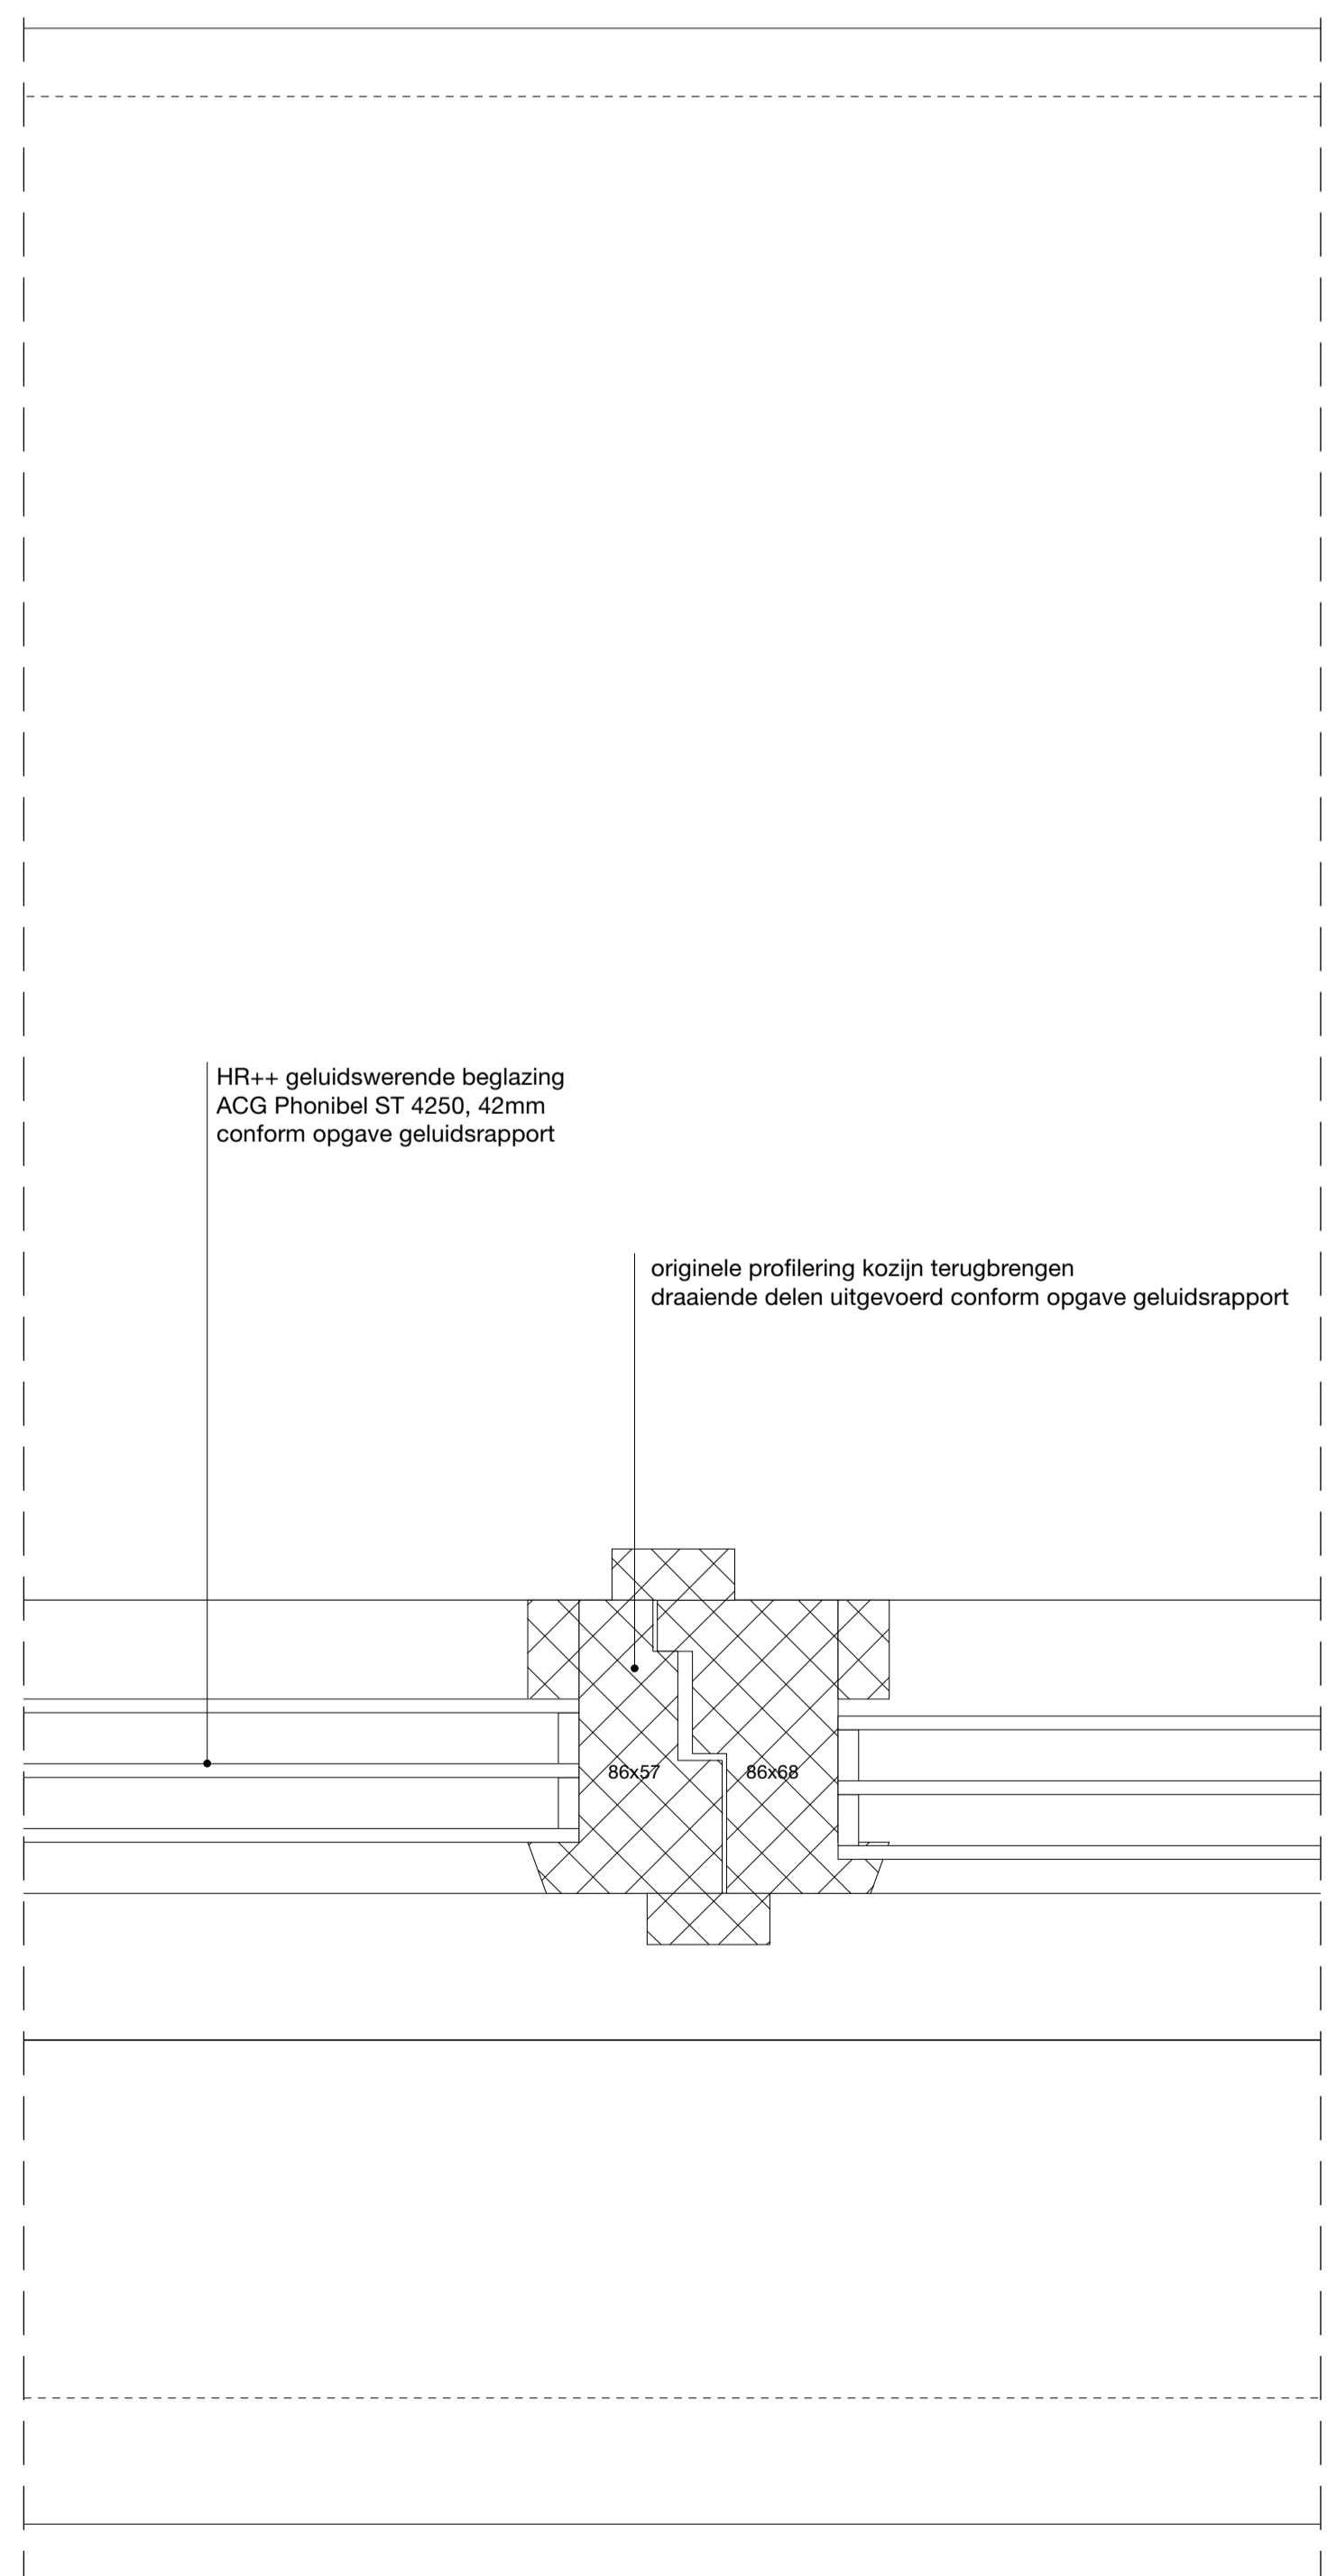

H04 nieuwe situatie

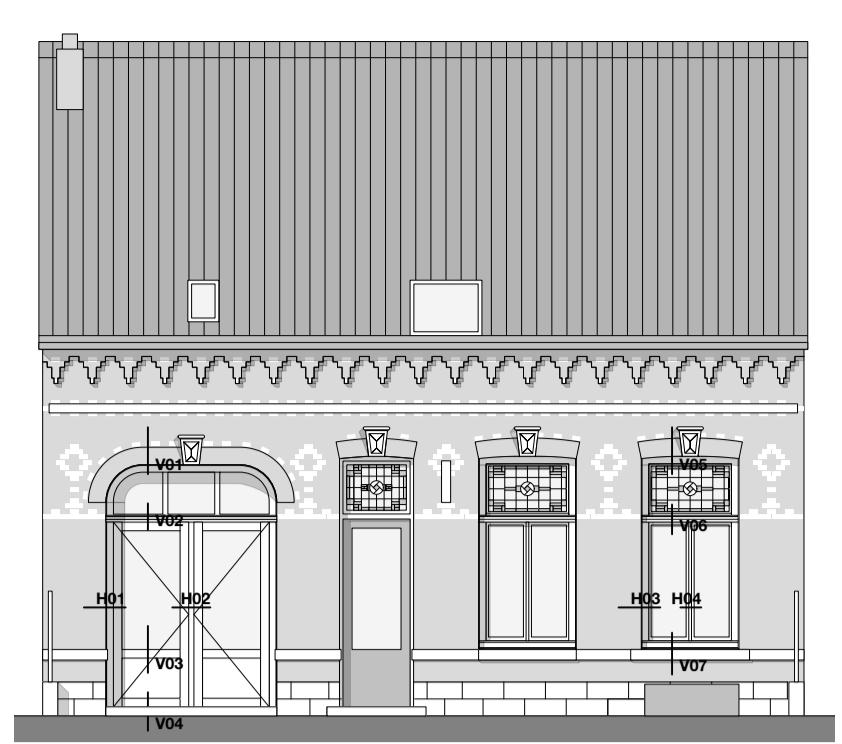

nieuwe situatie | enkel ter indicatie van de details 1:2

ARTESK VAN ROYEN ARCHITECTEN

Bouwkoningsplein 21 / NL-6221 CZ Maastricht
T: +31(0)43074500 / INFO@ARTESK.NL / WWW.ARTESK.NL

PROJECT	Uitbreiding eetcafé Mergelweg 332, Maastricht
PROJECTNUMMER	20-15
OPDRACHTGEVER	Sathos Beheer BV
TEKENING	Nieuwe situatie Horizontale details
BLADNUMMER	T0-7.04
SCHAAL	1:2
FORMAAT	A1
DATUM	17-02-2023
GEWIJZIGD	20-03-2023

alle maten in het werk te controleren
uiteindelijk exacte detaillering en maatvoering vlgns. opg. timmerfabriek