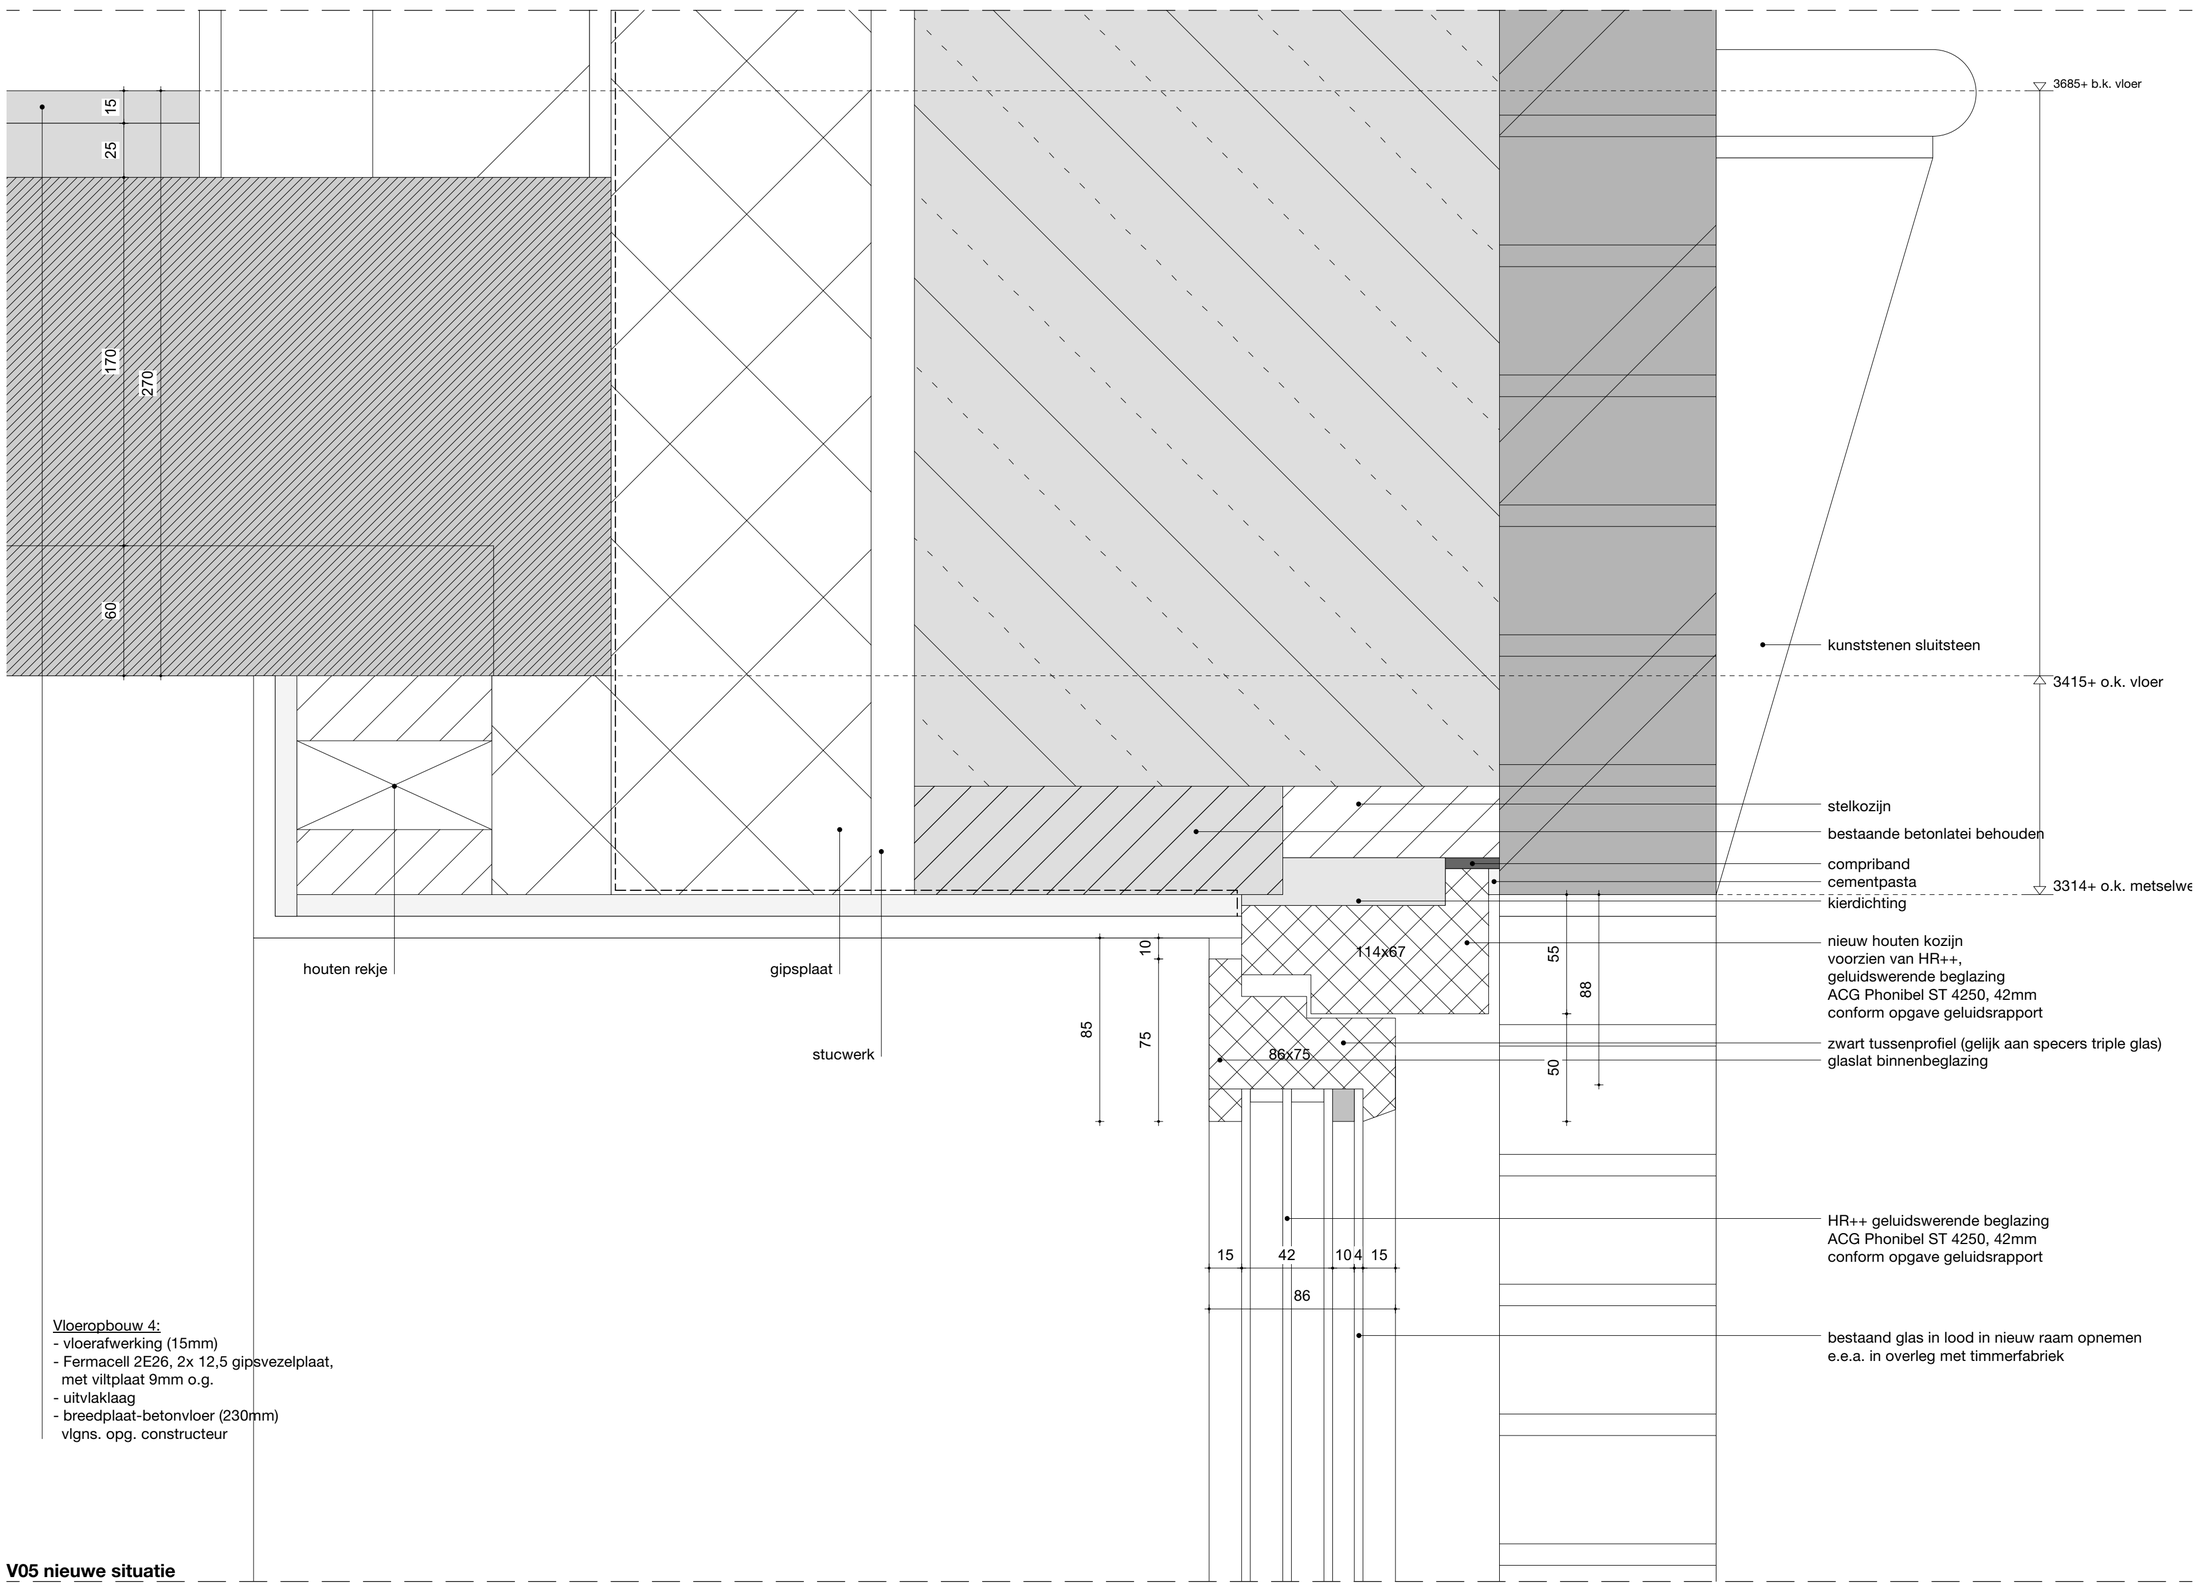

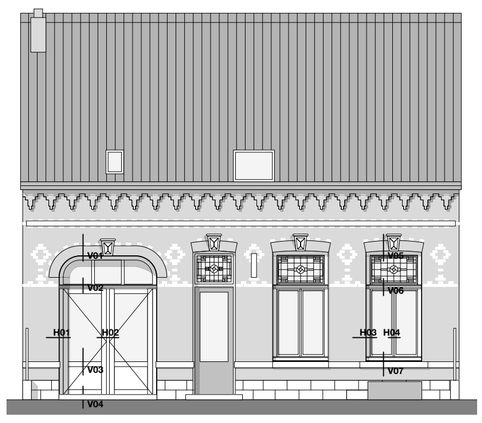

nieuwe situatie | enkel ter indicatie van de details 1:2

Behoort bij ontwerpbesluit van B&W
d.d. 06-12-2023

alle maten in het werk te controleren
uiteindelijke exacte detaillering en maatvoering vlgns. opg. timmerfabriek

ARTESK VAN ROYEN ARCHITECTEN
Bourgogneplein 21 / NL-6221 CZ Maastricht
T:+31(0)434574590 / INFO@ARTESK.NL / WWW.ARTESK.NL

PROJECT
Uitbreiding eetcafé
Mergelweg 332, Maastricht

PROJECTNUMMER
20-15

OPDRACHTGEVER
Sathos Beheer BV

TEKENING
Nieuwe situatie
Verticale details

BLADNUMMER
T0-7.06

SCHAAL
1:2

FORMAAT
A1

DATUM
~~17-02-2023~~

GEWIJZIGD
20-03-2023