

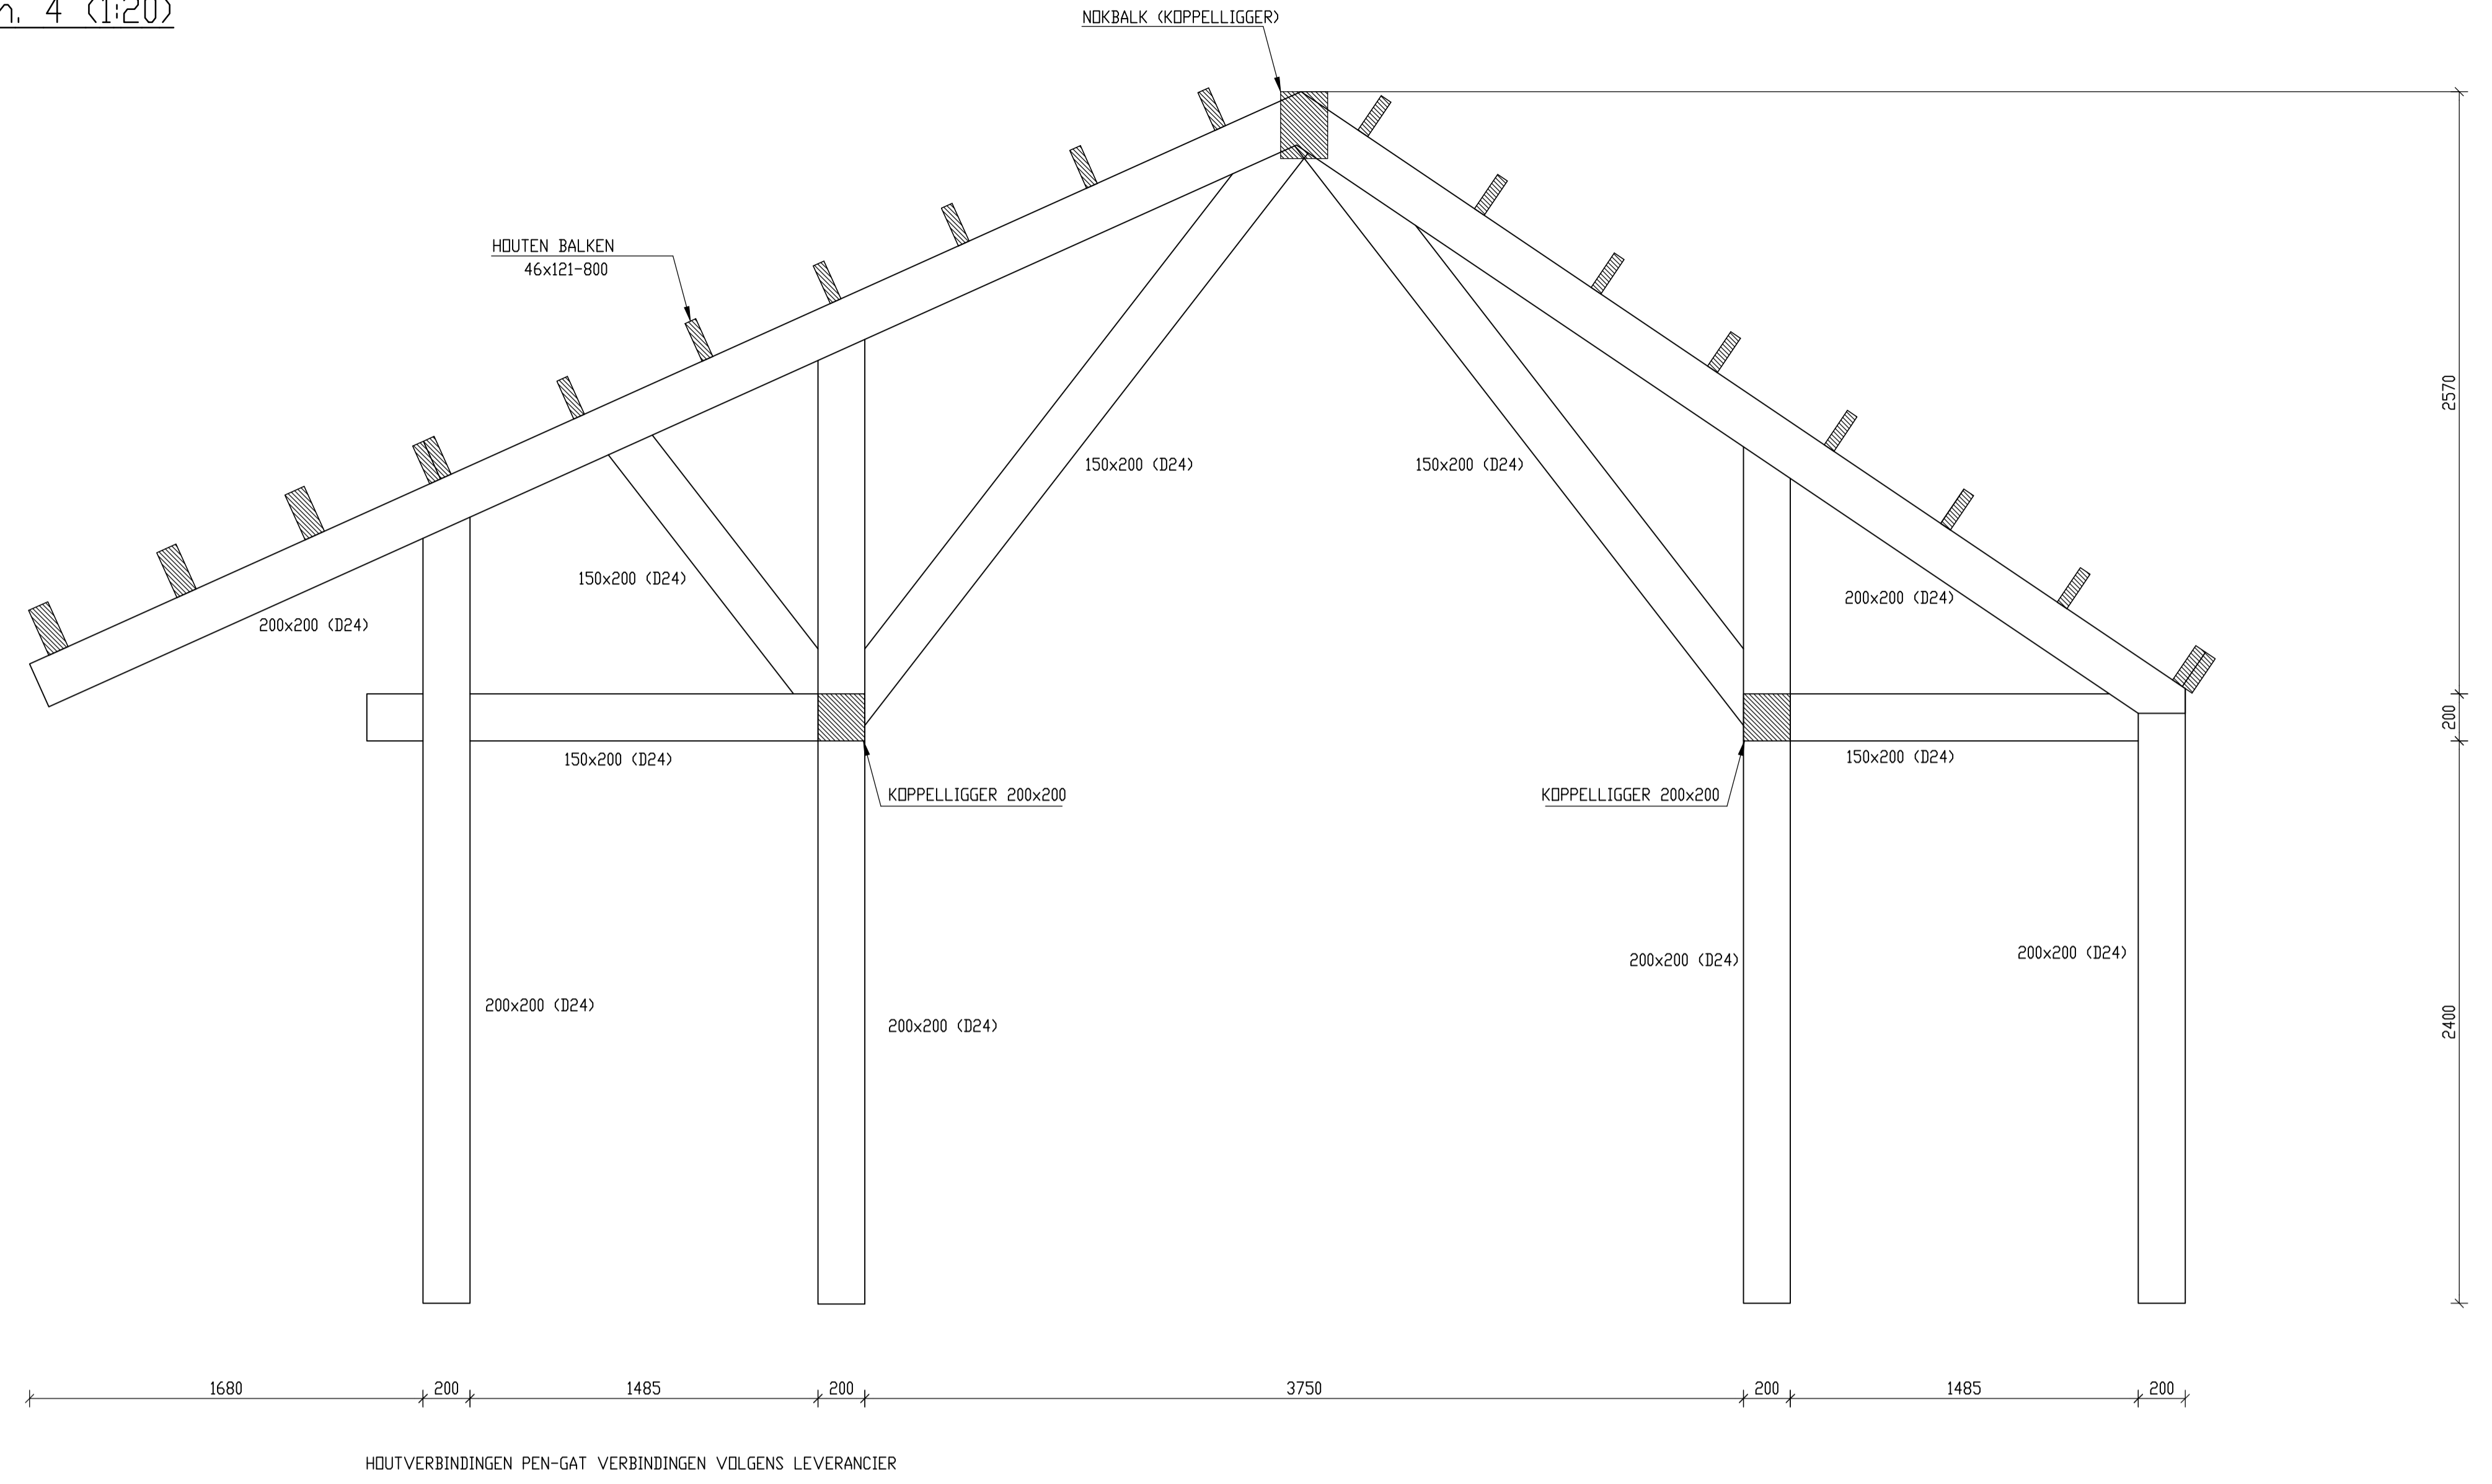



drsn. 4 (1:20)

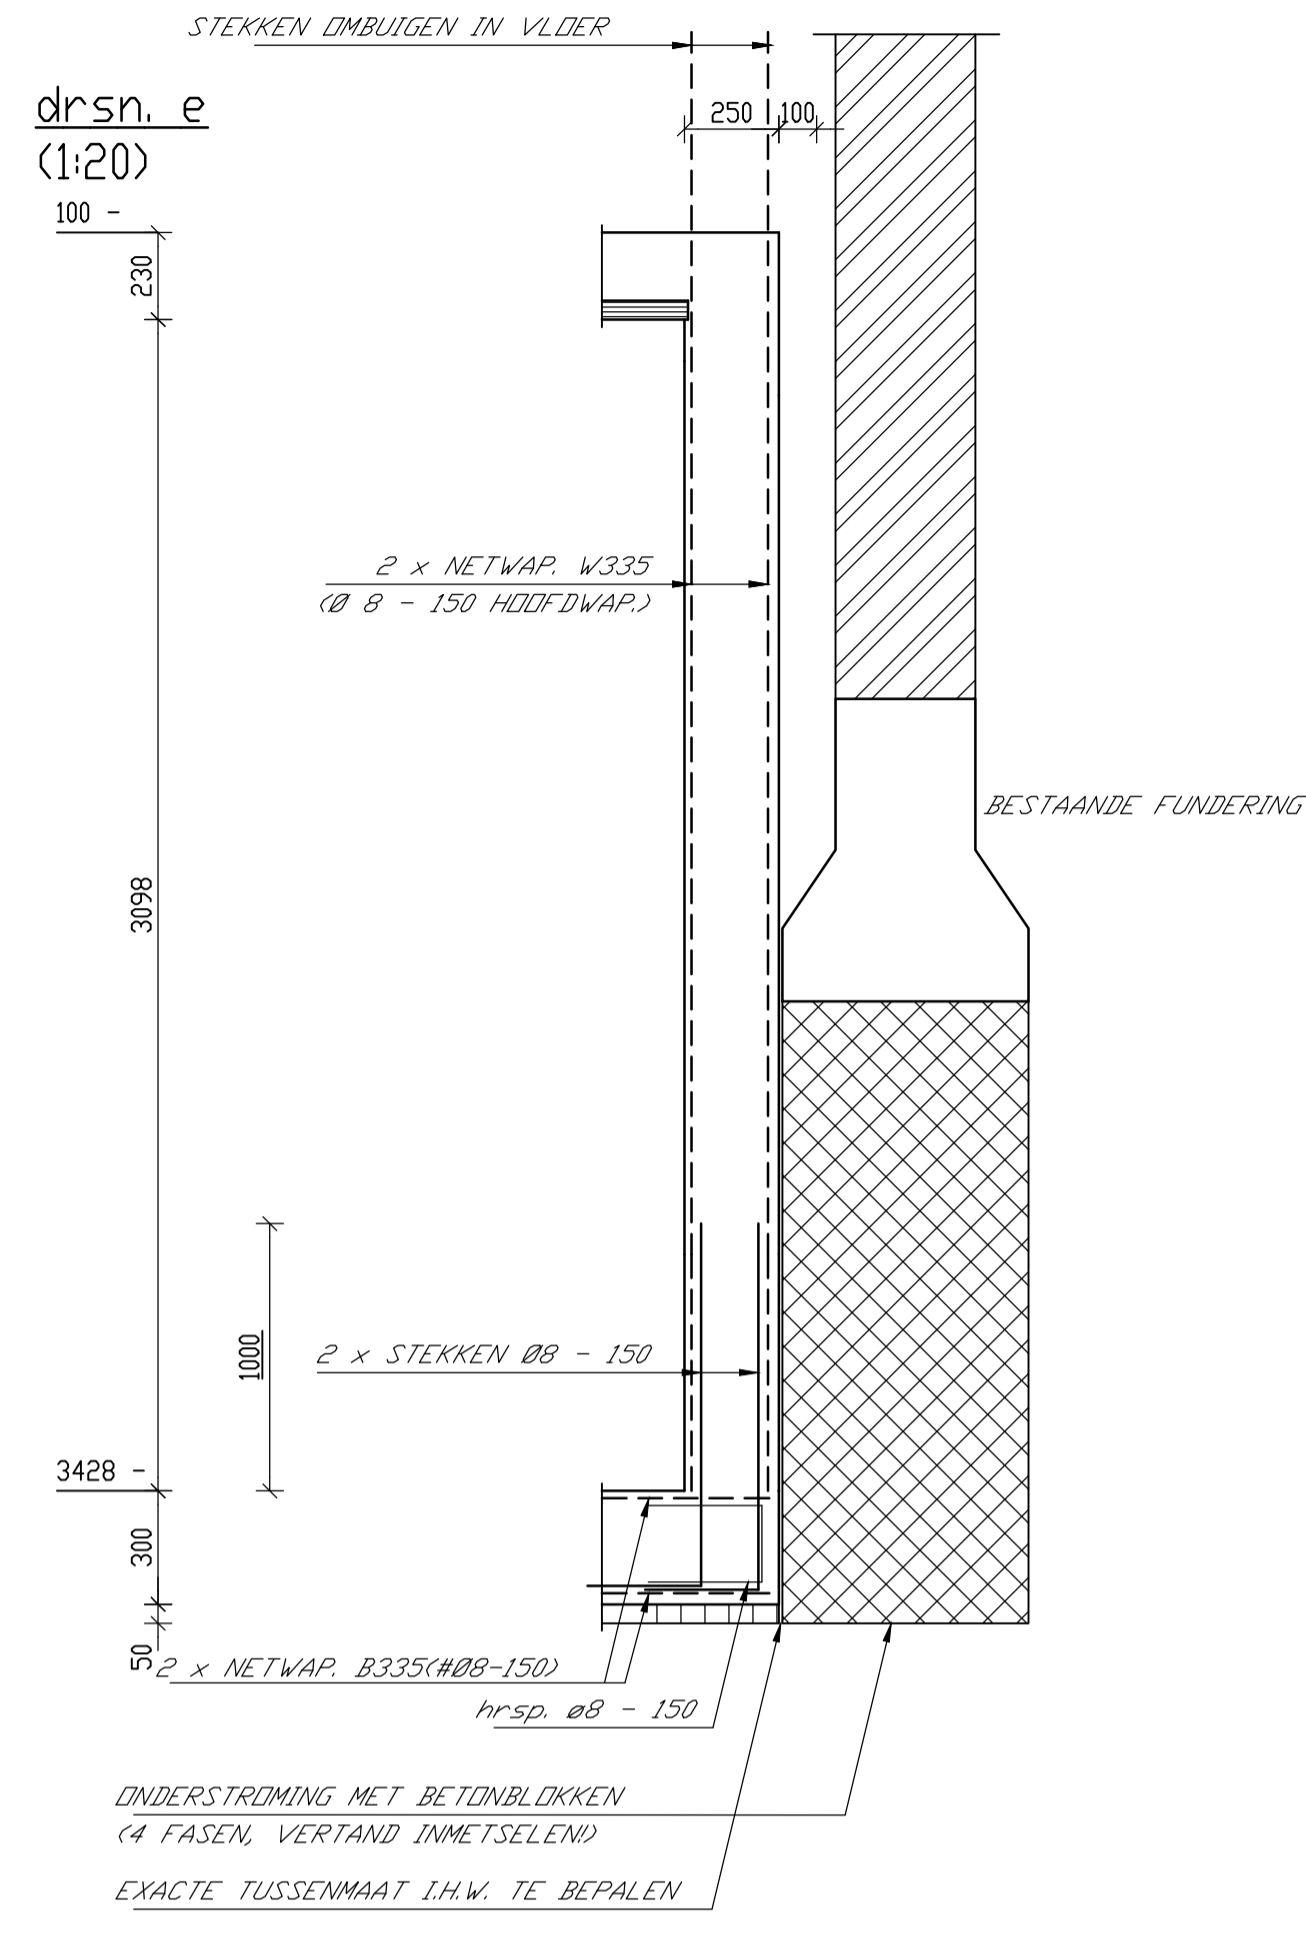

vlieringvloer

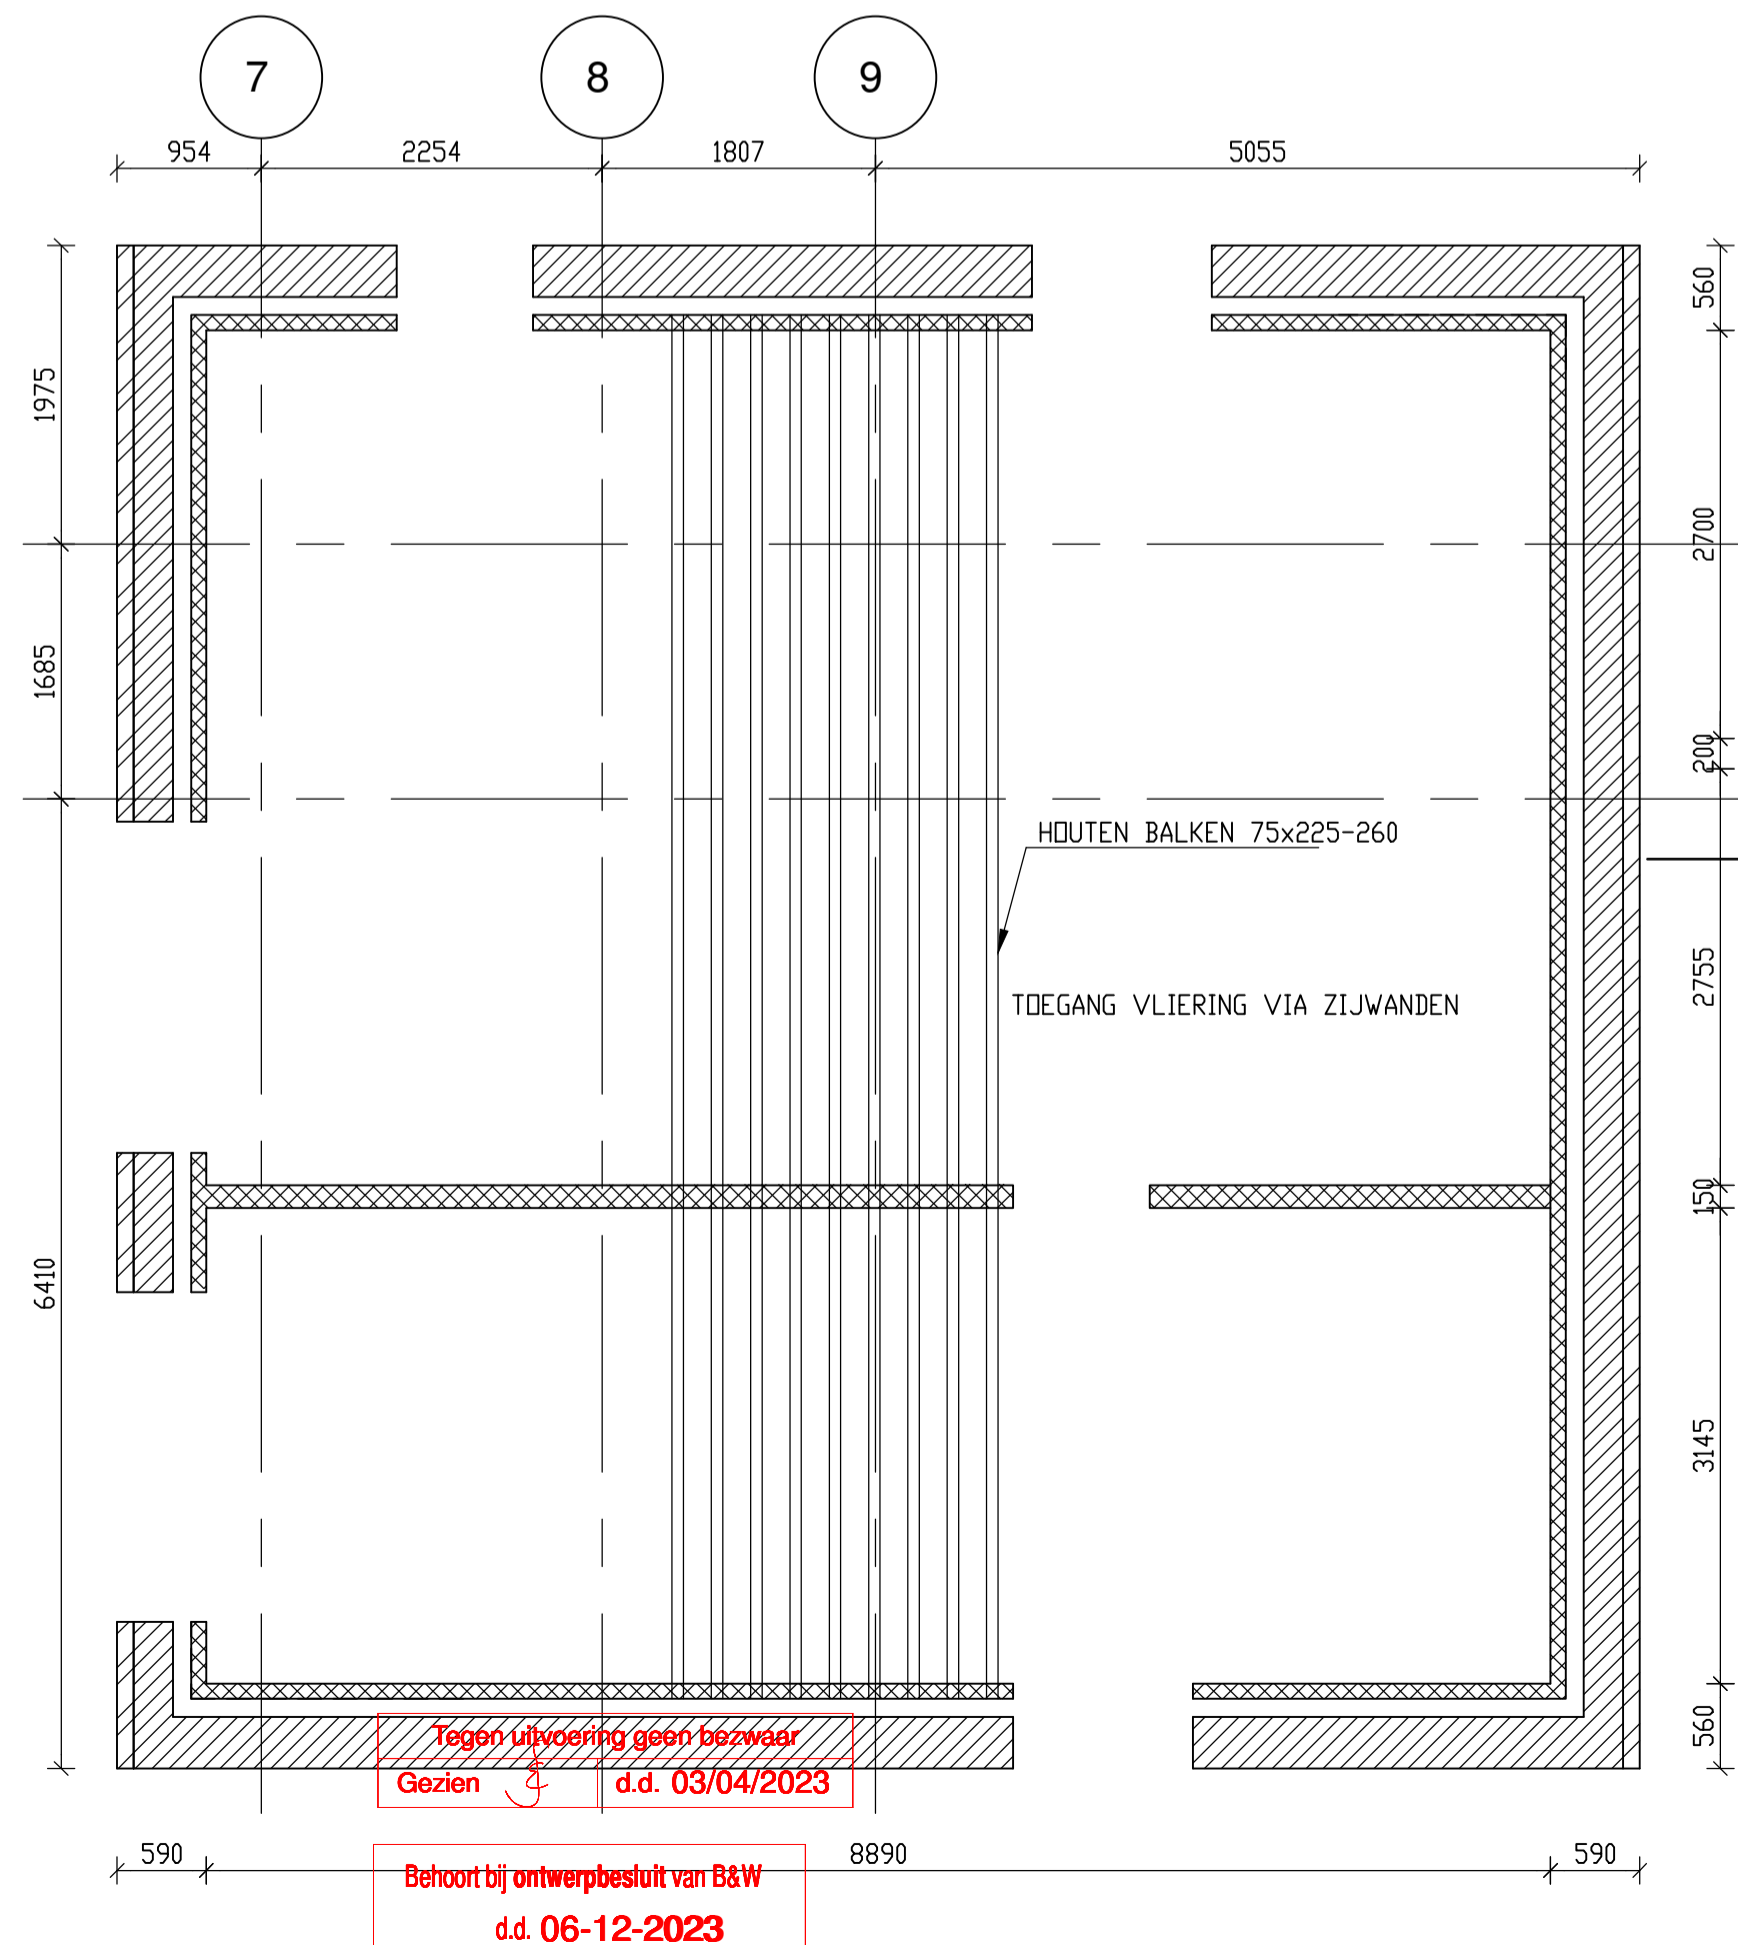

vliering ruimte 1.1.

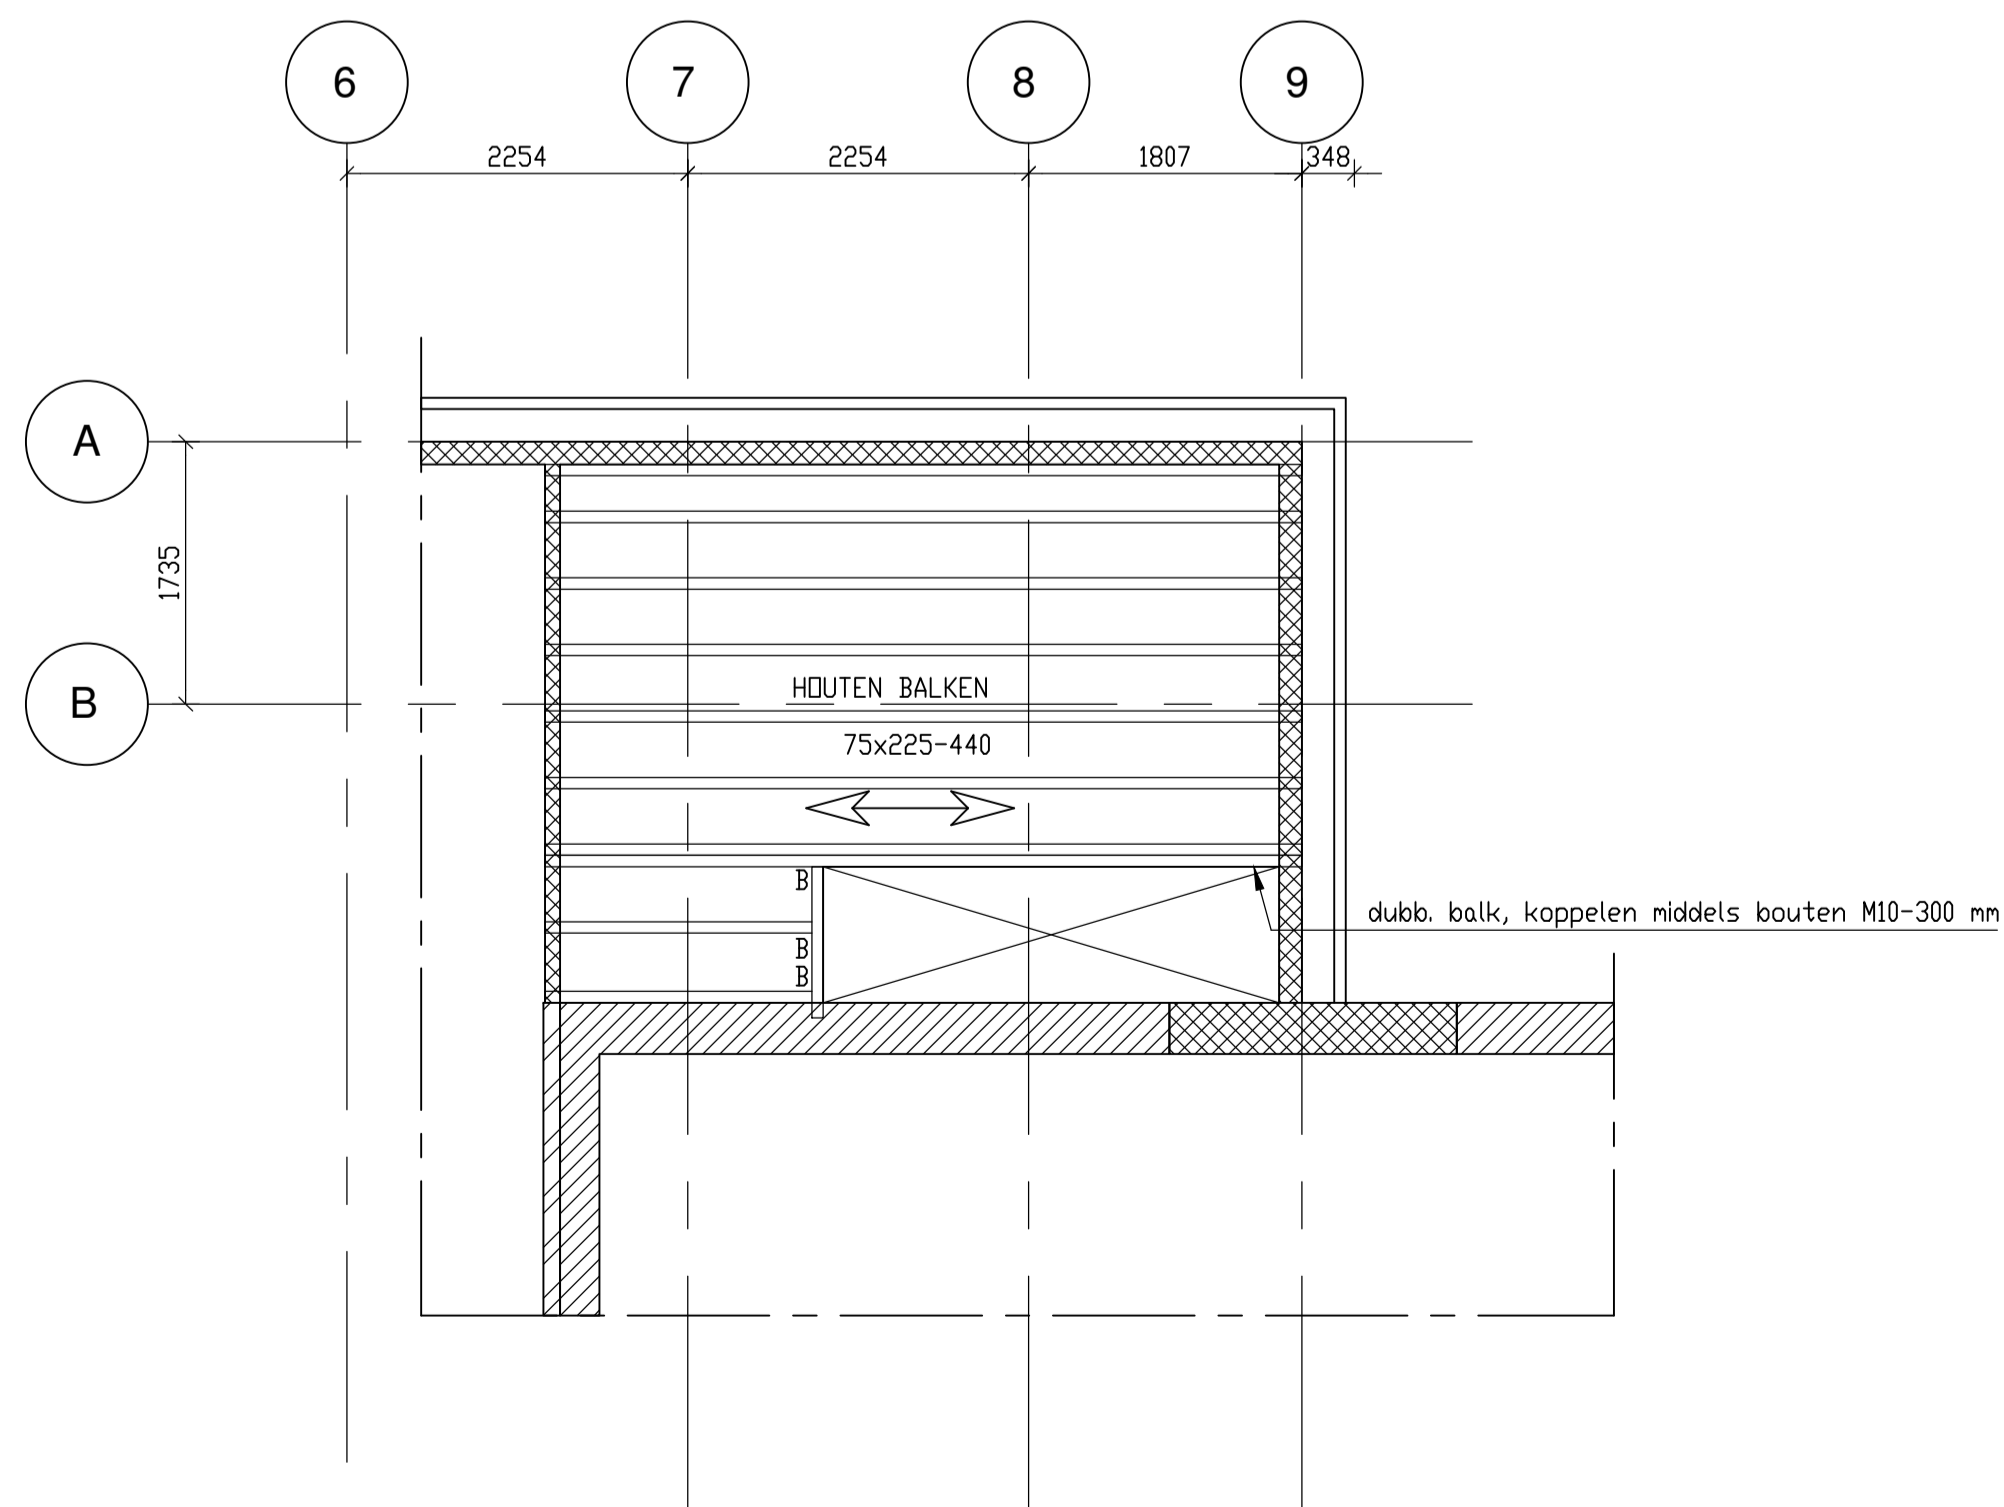

Algemeen:

ALLE MATEN IN MM
 ALLE MATEN IN HET WERK CONTROLEREN
 BETONSTAAL FeB 500
 CONSTRUCTIESTAAL S235; ALLE LASSEN D = 5; BOUTKwaliteit 8.8
 STAALCONSTRUCTIES IN AANRAKING MET BIJENLICHT (DUS OOK IN SPOUW)
 THERMISCH VERZINKEN; NIET CONTROLEERBARE DELEN BEHANDELEN MET EPOXY VERF
 HOUTEN GORDINGEN UITVOEREN IN OPGEGEVEN GESCHAAFDE MAAT
 ALLE GORDINGEN CONSTRUCTIEF VERSPLIJKERN MET DE DAKPLATEN
 \longleftrightarrow SPANRICHTING HOUTEN BALKEN
 \longleftrightarrow SPANRICHTING BREEDPLAATVLDEREN
 DILATATIEVOEGEN IN GEVELMETSSELWERK VOLGENS OPGAVE FABRIKANT
 ALLE DRAGEND METSELWERK BETONBLOKKEN, DRUKSTERKTE 15,0 N/MM²
 HOUTKLASSE C24
 KRUIPGATEN IN OVERLEG MET OPDRACHTGEVER
 MUURPLATEN 71x246 TOEPASSEN, VERANKERD MIDDELS MUURPLAATANKERS M10 HDH. 0,5 M
 VS = VERSTERKTE STROOK IN VLDER; PL = PREFAB BETONLATEI BOVEN GEVELOPENING; RV = RAVELING IN VLDER VLGS. OPG. LEV.
 FUNDERINGSNIVEAUS VOLGENS OPGAVE FUNDERINGSADVIES/SONDERINGSINDBERZDEK
 GEDINIUS (zie bijlage, RAPPORT GA2221SROIV1.0)
 ALLE H-, U EN I LIGGERS VOORZIEN VAN KOPPLATEN D = 12 MM TENZIJ ANDERS VERMELD
 INDIEN BENODIGD ONDER VERSTERKTE STROKEN PREFAB BETONLATEIEN TOEPASSEN T.B.V. OPVANG METSELWERK ONDER VLDER.
 LET OP, IN BESTAANDE BOUW BESTAANDE MUUR MET NIEUW BINNENBLAD KOPPELEN MIDDELS MIN. 4-6 SPOUWANKERS/M²

project nummer: 9065 tekening nr: 401 RENCOSIPS
 opdracht : Verbouwing Mergelweg 332 Maastricht
 Sathos Beheer B.V.
 p/a Mergelweg 332 Maastricht
 getekend door : R.S.
 schaal : 1:50 / 1:20
 datum : 15-12-2022
 opmerking : maten in mm
 gewijzigd. : 31-03-2023