


BESTEMMINGSPLANGEBIED

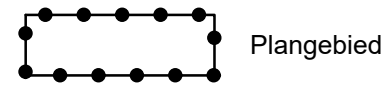


BESTEMMINGEN

Enkelbestemmingen



Dubbelbestemmingen

Waarde

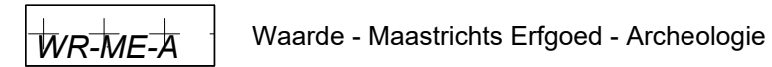

AANDUIDINGEN


Funcieaanduidingen

- specifieke vorm van waarde - archeologische waarde c
- specifieke vorm van wonen - kamerverhuur 6
- specifieke vorm van wonen - dakterras
- waterberging

Bouwvlak



Bouwaanduidingen

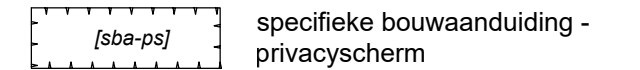

Maatvoering


- maximum aantal woningen
- maximum goothoogte (m), maximum bouwhoogte (m)
- maximum aantal bouwlagen

Gewijzigd : 22.03.2024

Gewijzigd : 27.11.2023

bestemmingsplan Drie nieuwbouwwoningen
Kasteel Holtmeulenstraat

Gemeente Maastricht

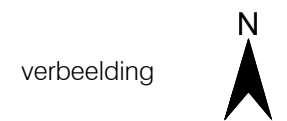


Planstatus : vastgesteld

Vastgesteld : xx xx 2024

Datum : 26.03.2020

Schaal : 1:500

Projectnummer : VPA 2019.20

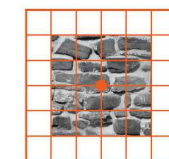

vandewall
planologisch advies

NL.IMRO.0935.BPKHoltmeulenstr-vg01