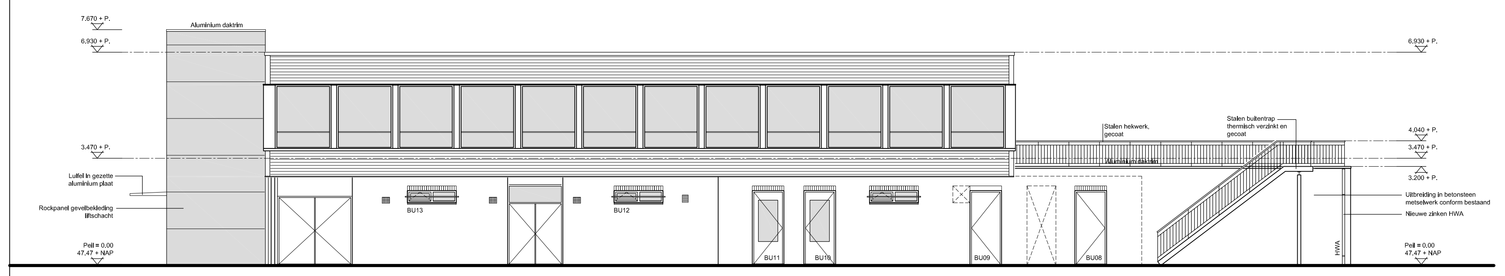

OOSTGEVEL

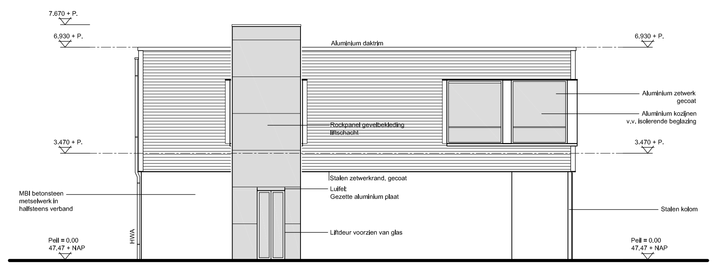

ZUIDGEVEL

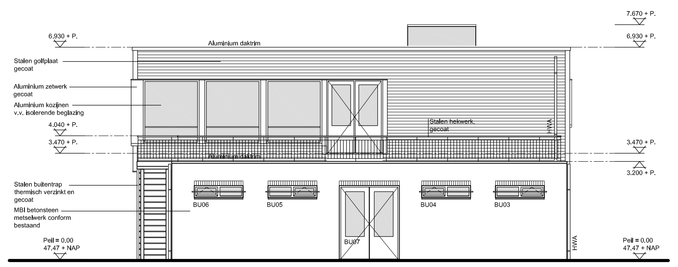

NOORDGEVEL

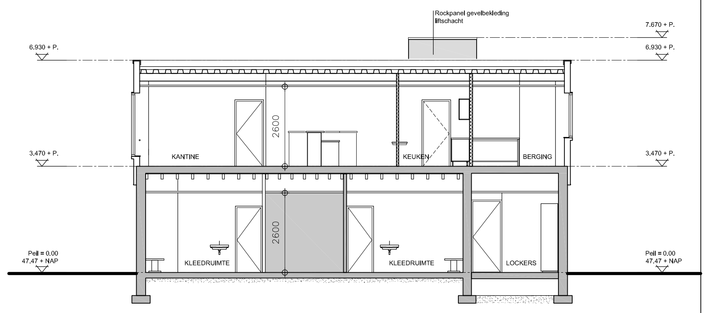

DOORSNEDE A-A

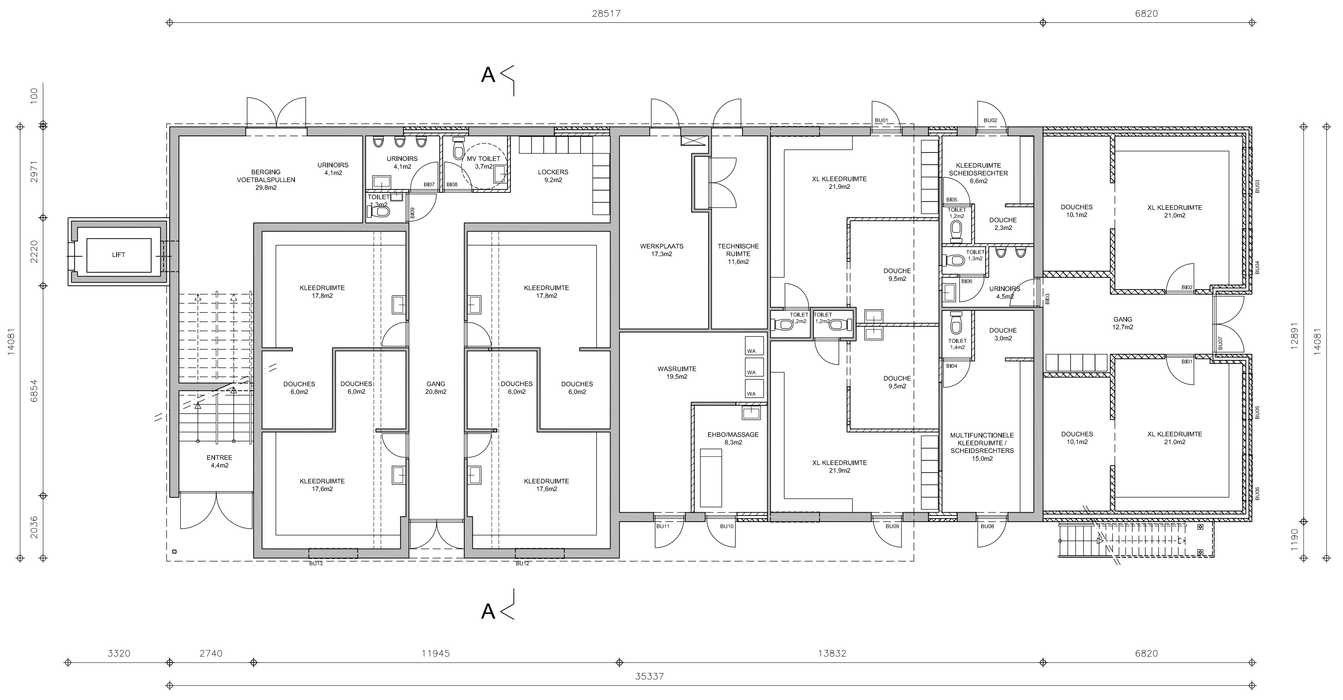

BEGANE GROND

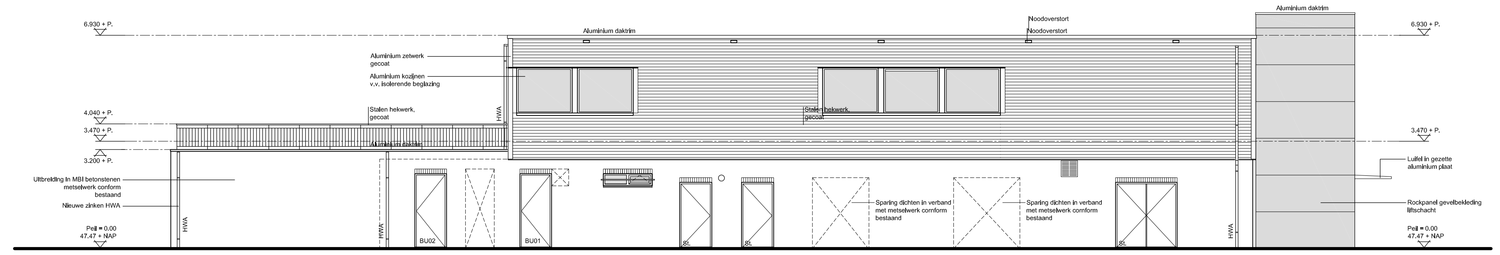

WESTGEVEL

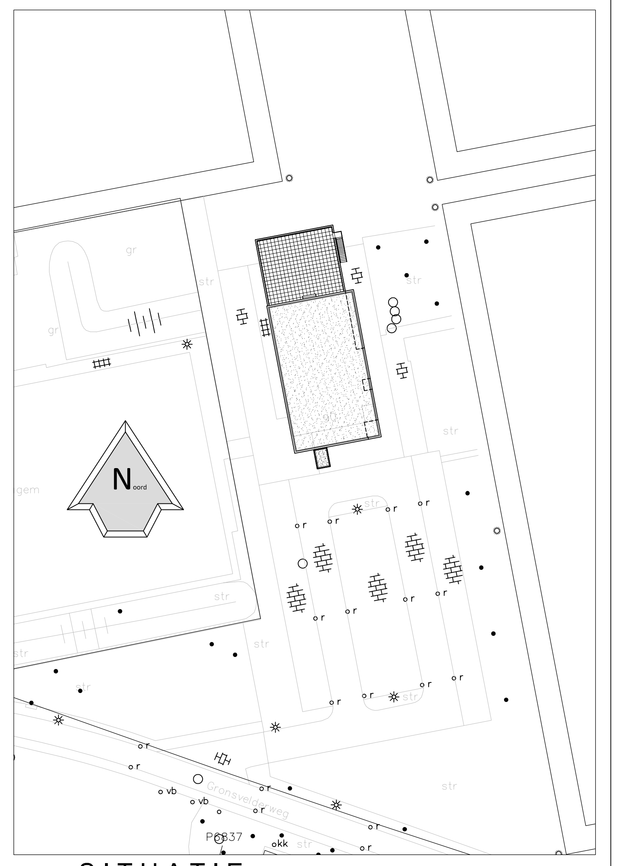

SITUATIE
1:500

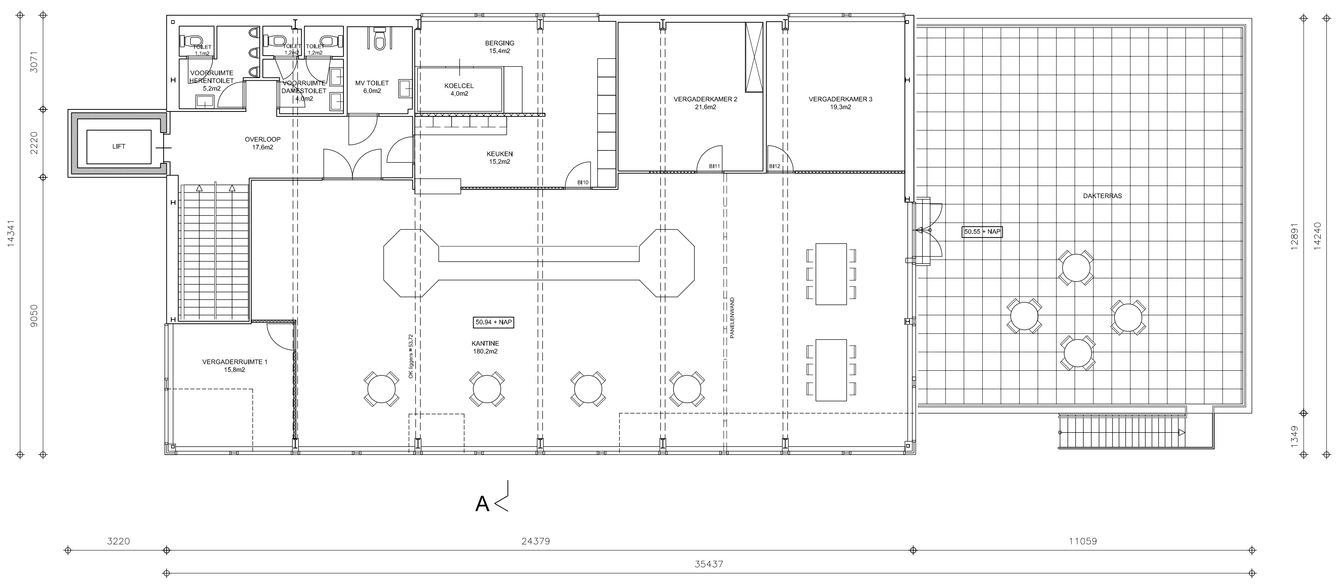

VERDIEPING

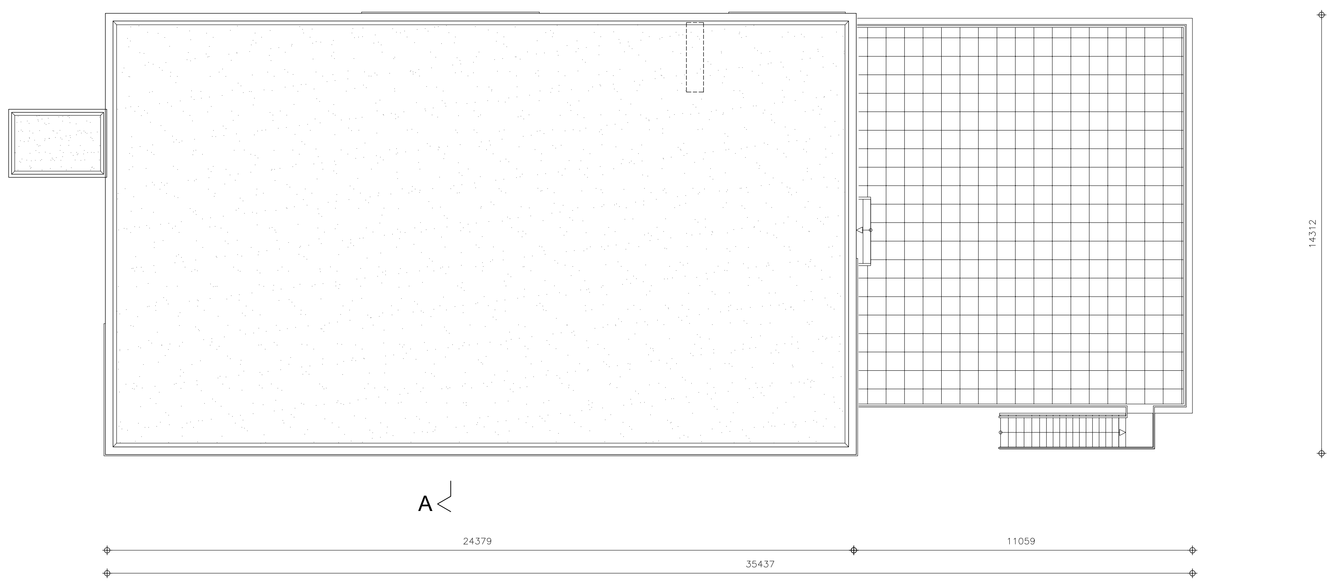

DAKAANZICHT

GEMEENTE MAASTRICHT
SECTIE:NO
NR:90

RENVOOI

- Bestaande metselwerk constructie
- Bestaande Bitho scheidingswanden
- Nieuw metselwerk bestaanstenen
- Nieuw metselwerk kalkzandsteen
- Nieuwe Metall-Stud wanden, gekalkeerd
- BU01 Pui/werk
- VT Vaste Binnenwerken
- WA Wasapparaat

Bovenkant trapleuning (gemeten boven voorkant trede/dak) > 0,9m, en < 1.0m.
Constructie volgens opgave constructeur
ALLE MATEN IN HET WERK TE CONTROLEREN

Project:
RENOVATIE EN UITBREIDING KLEED-/ CLUBGEBOUW SPORTPARK HEUGEM TE MAASTRICHT

Opdrachtgever:
MAASTRICHT SPORT
DISCUSWORP 4
6225 XP MAASTRICHT

Onderwerp:
DEFINITIEF ONTWERP
PLATTEGR. GEVELS EN DOORSNEDE

Schaal: 1:100	*Formaat:* A0L
Projectnummer: **16.190**	*Fase:* **DO** / *Nummer:* **01**

Datum: 05.04.2017

1	07.06.2017	Aanvulling t.b.v. indiening principeplan
2		
3		
4		
5		

ARCHITECTEN BOUWMEESTERS
meesters in energiebewust bouwen
Louis Eijssenweg 8 | 6049 CD Herten-Roermond
T 06-147 954 69 | 06-139 930 60
E info@architectenbouwmeesters.nl