











Herinrichting Médoclaan

Verklaring

-  Asfaltverharding
-  Asfaltverharding kleur rood
-  Trottoir
-  Borm
-  Boon
-  Bushalte
-  Inrit
-  Bestaande lichtmast

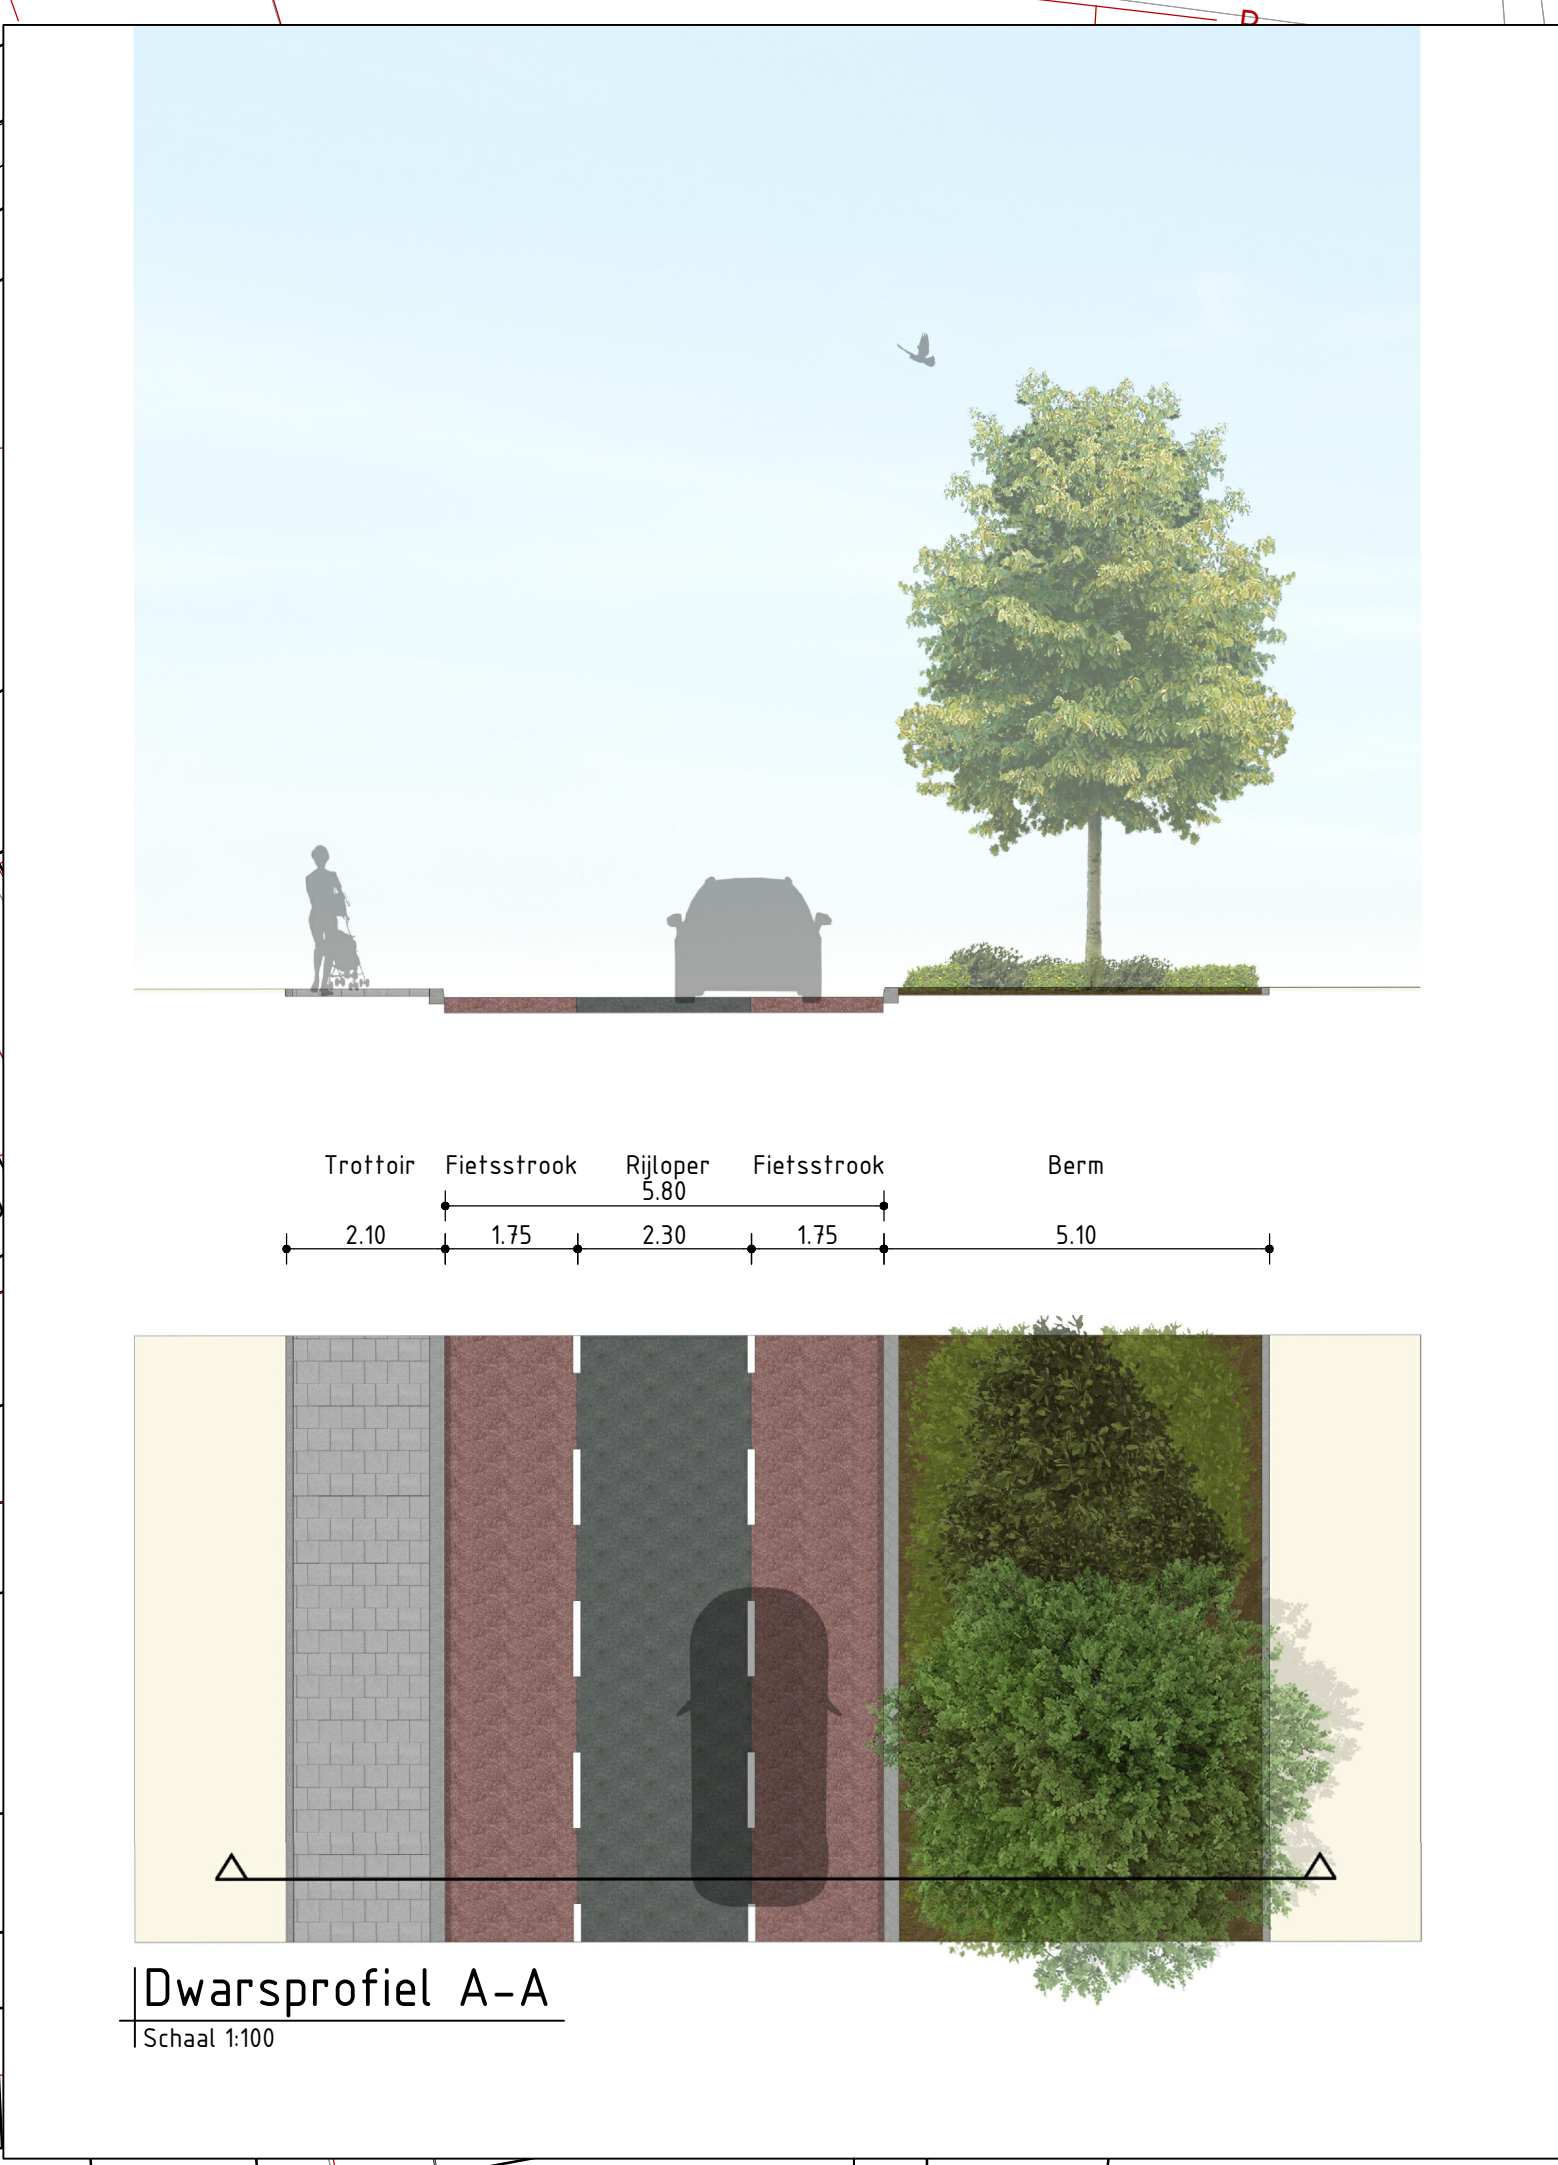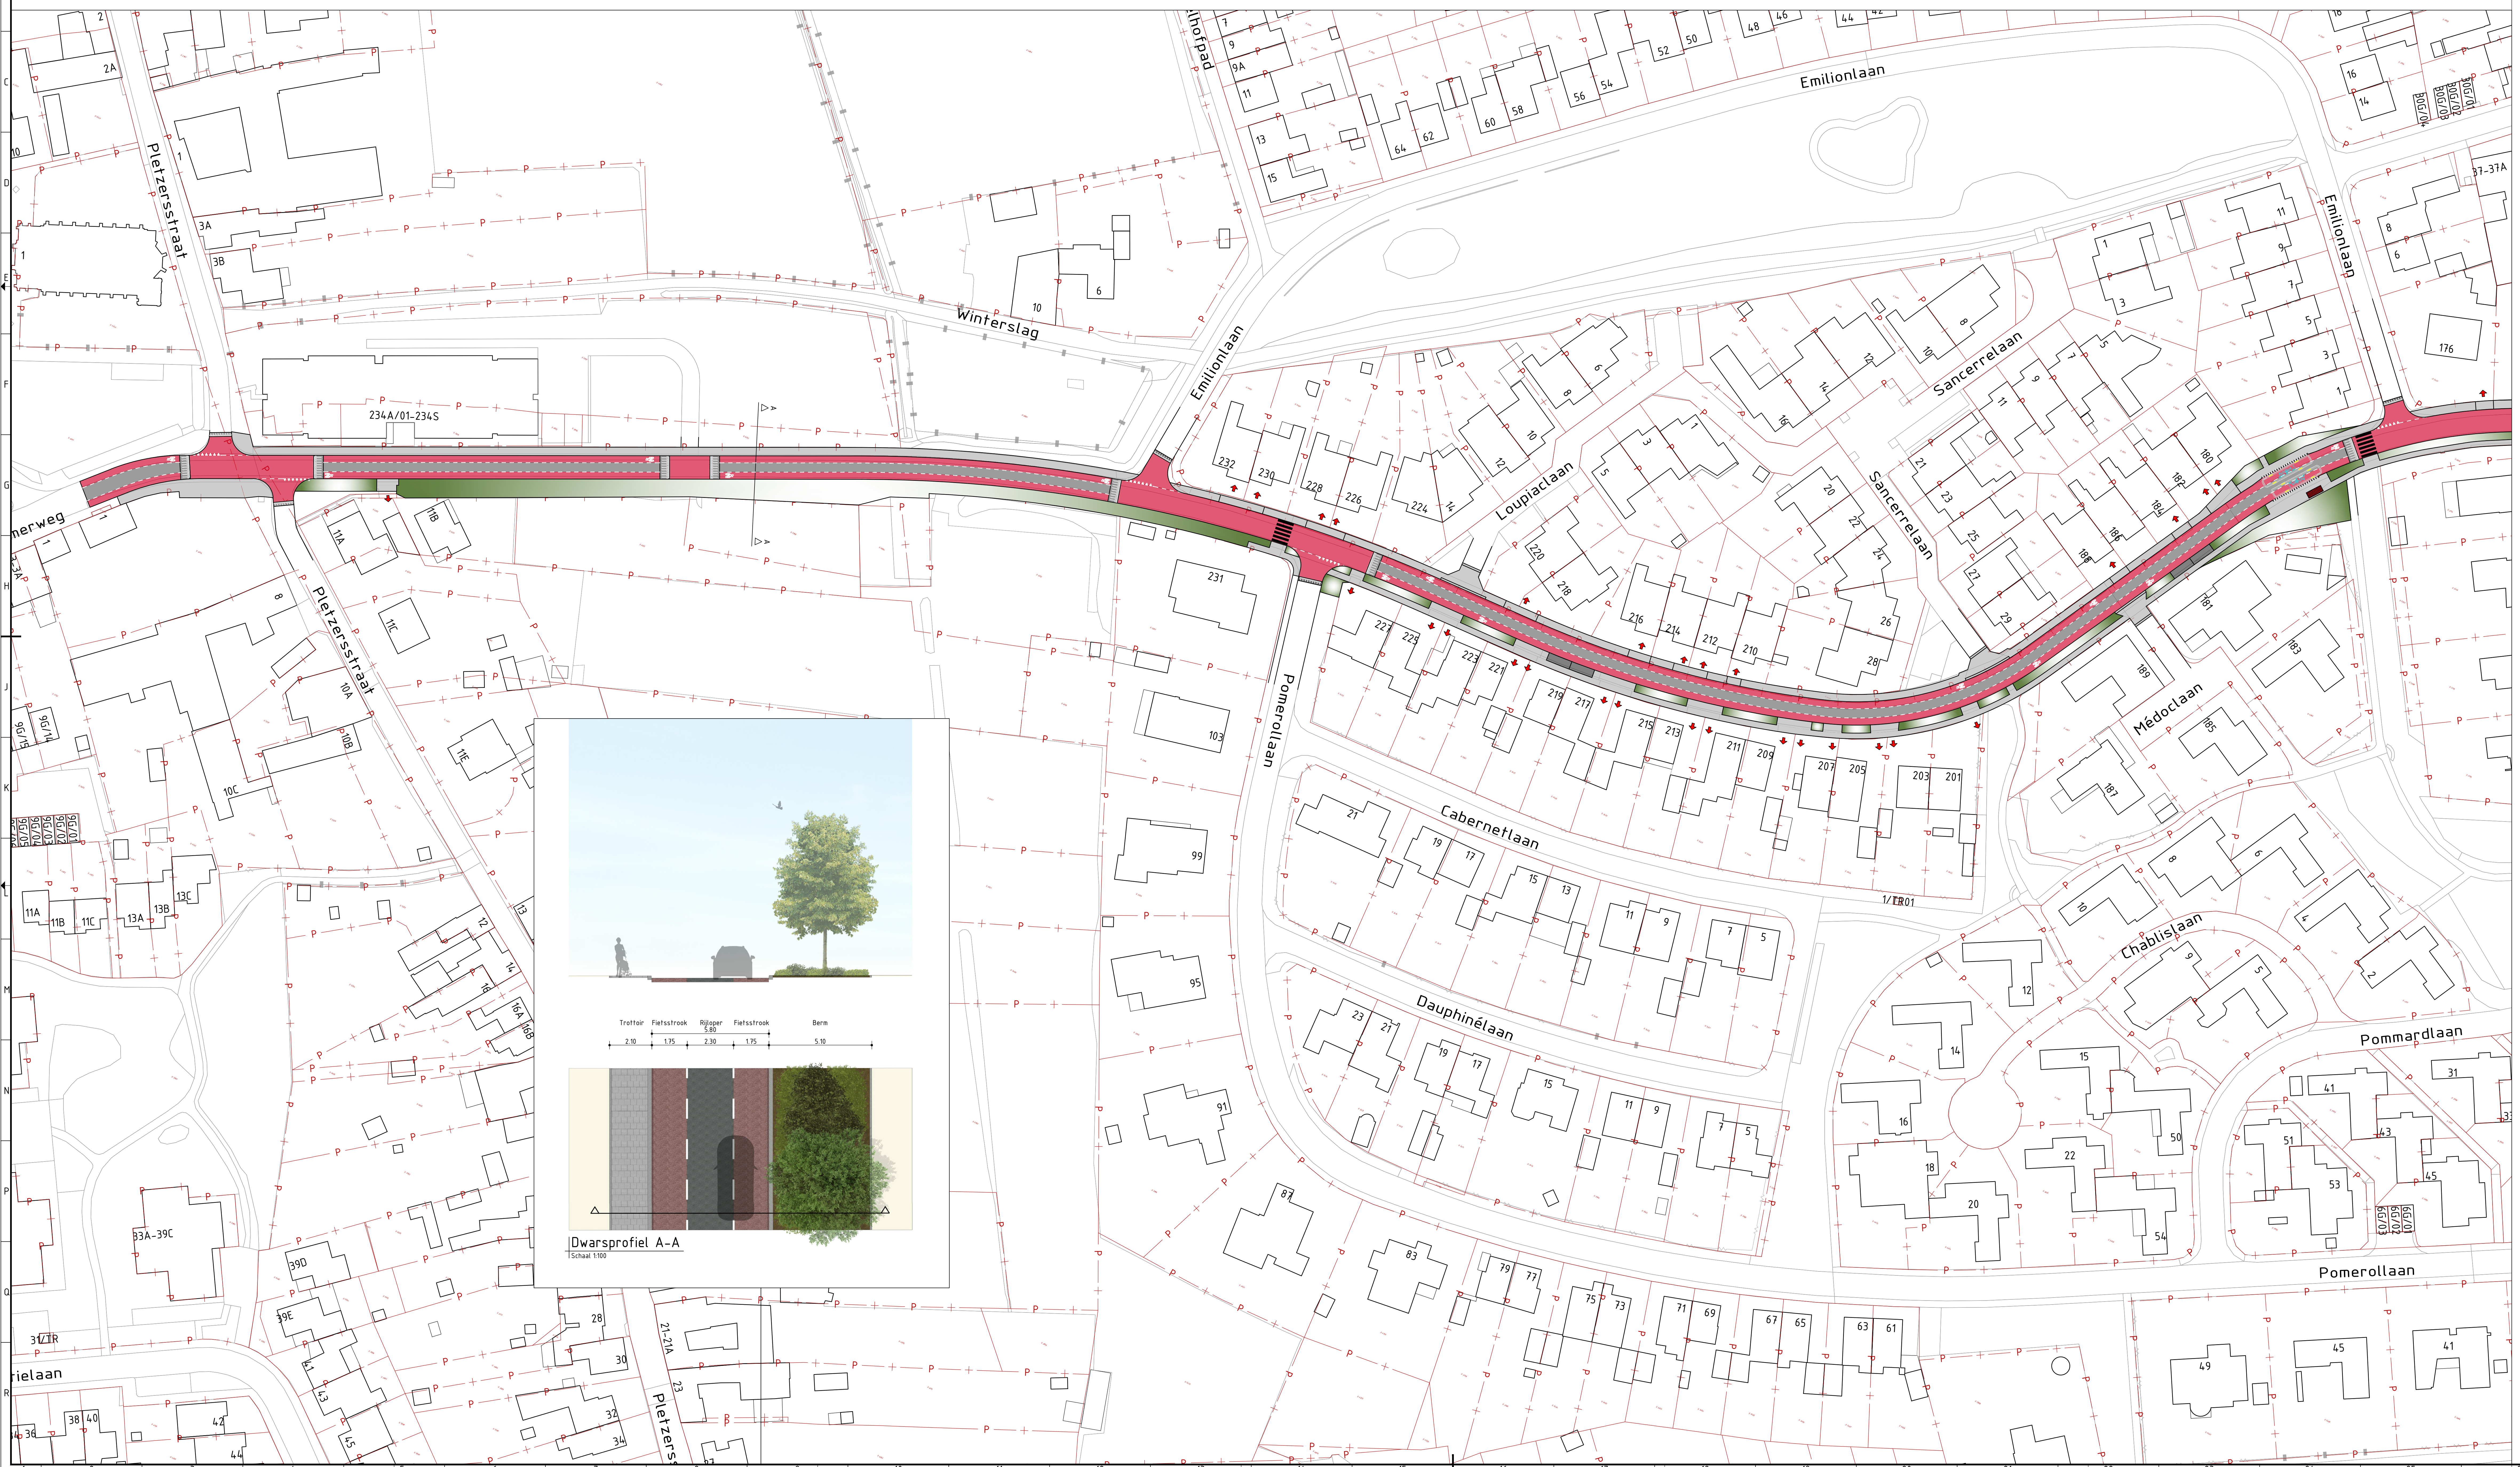

| | | | | | |
|---------|------------|--------------------------------|-----------|--------------|----------------|
| 2 | 07-10-2022 | Aanpassingen naar overleg wk48 | RBE | RST | RST |
| 1 | 28-11-2022 | Nieuw ontwerp 22-11-2022 | RBE | FJ | RST |
| 0 | 08-11-2022 | | RBE | FJ | RST |
| Version | Datum | Omschrijving | Opsteller | Verificateur | Per. Validatie |

Ontwerp Medoclaan

Onderdeel
Ontwerp Medoclaan blad 1 van 2

Opdrachtgever
Gemeente Maastricht

Fase
Voorontwerp

Projectnummer
MAT147

Formaat
A3-B4 (1470)

Schaal
1: 500

Tekeningnummer
2022-248









Behorende bij: doc. nr.


krachten

088 - 336333
info@krachten.nl
www.krachten.nl


Herinrichting Médoclaan

Verklaring

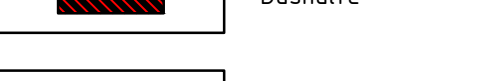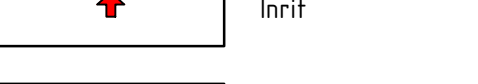-  Asfaltverharding
-  Asfaltverharding kleur rood
-  Trottoir
-  Bem
-  Boom
-  Bushalte
-  Irist
-  Bestaande lichtmast

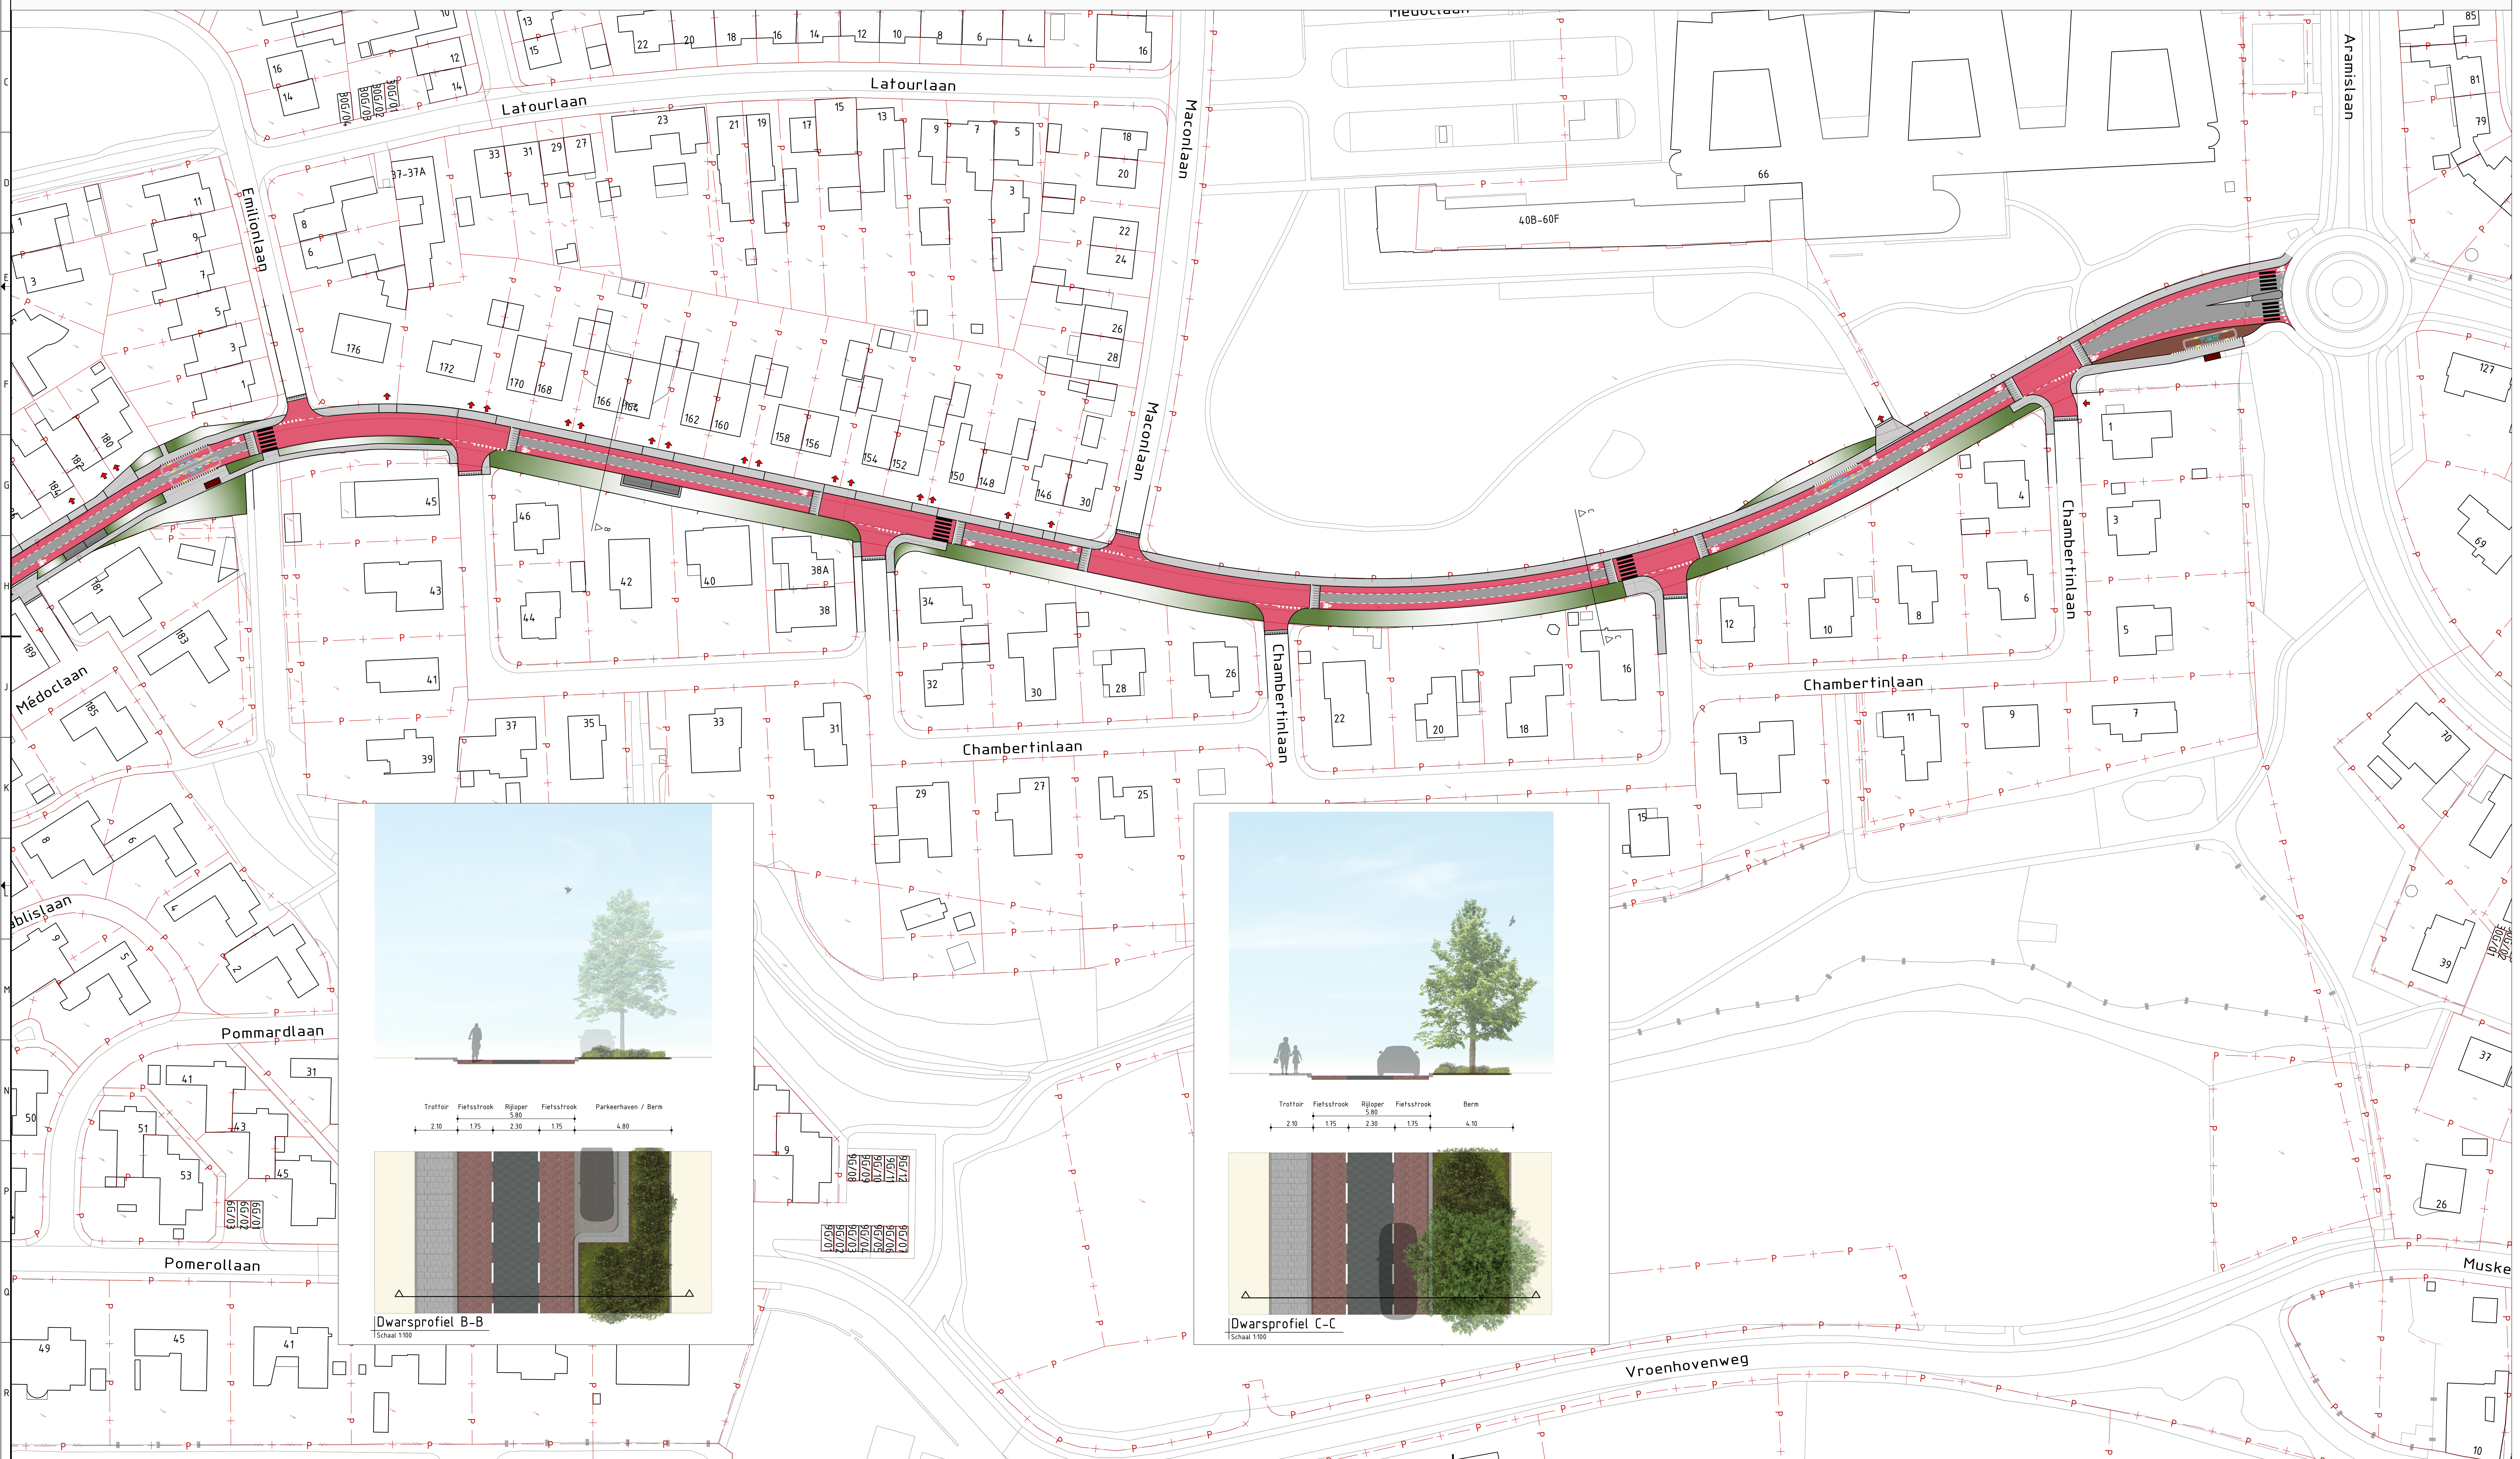


Trottoir 2.10
 Fietsstrook 1.35
 Rijbaan 2.30
 Fietsstrook 1.35
 Parkeerhaven / Bem 4.80

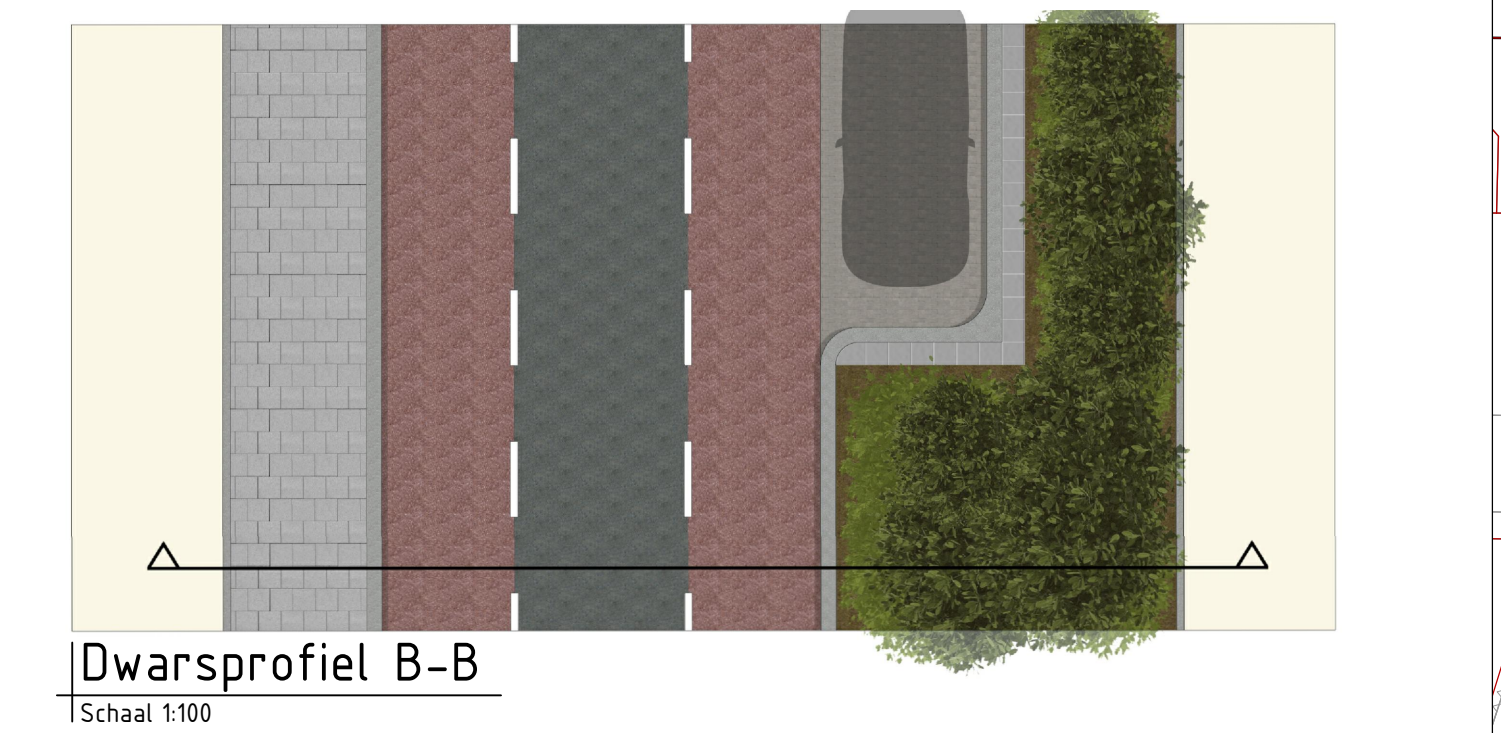

Dwarsprofiel B-B
 Schaal 1:100



Trottoir 2.10
 Fietsstrook 1.35
 Rijbaan 2.30
 Fietsstrook 1.35
 Bem 4.10

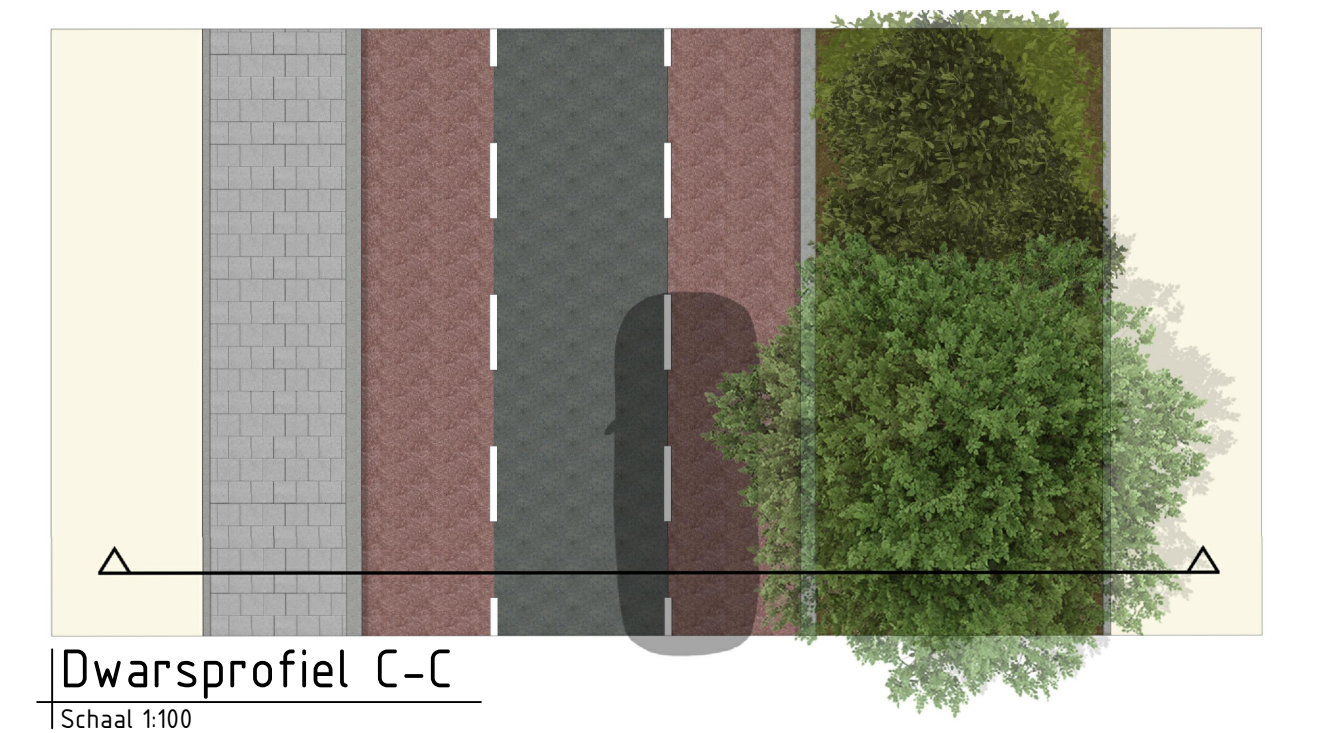

Dwarsprofiel C-C
 Schaal 1:100

| | | | | | |
|-----------------------------|------------|--------------------------------|-----------|--------------|----------------|
| 2 | 07-10-2022 | Aanpassingen naar overleg wk48 | RBE | RST | RST |
| 1 | 28-11-2022 | Nieuw ontwerp 22-11-2022 | RBE | FJ | RST |
| 0 | 08-11-2022 | | RBE | FJ | RST |
| Versie (Datum) Omschrijving | | | Opsteller | Verificateur | Per. Validator |

Ontwerp Medoclaan

Onderdeel: **Ontwerp Medoclaan blad 2 van 2**

Opdrachtgever: **Gemeente Maastricht**

Fase: **Voorontwerp**

Projectnummer: **MAT147**

Formaat: **A3-84x11470**

Tekeningnummer: **2022-248**

Schaal: **1:500**

Beheerders bij doc. nr.

krachten