




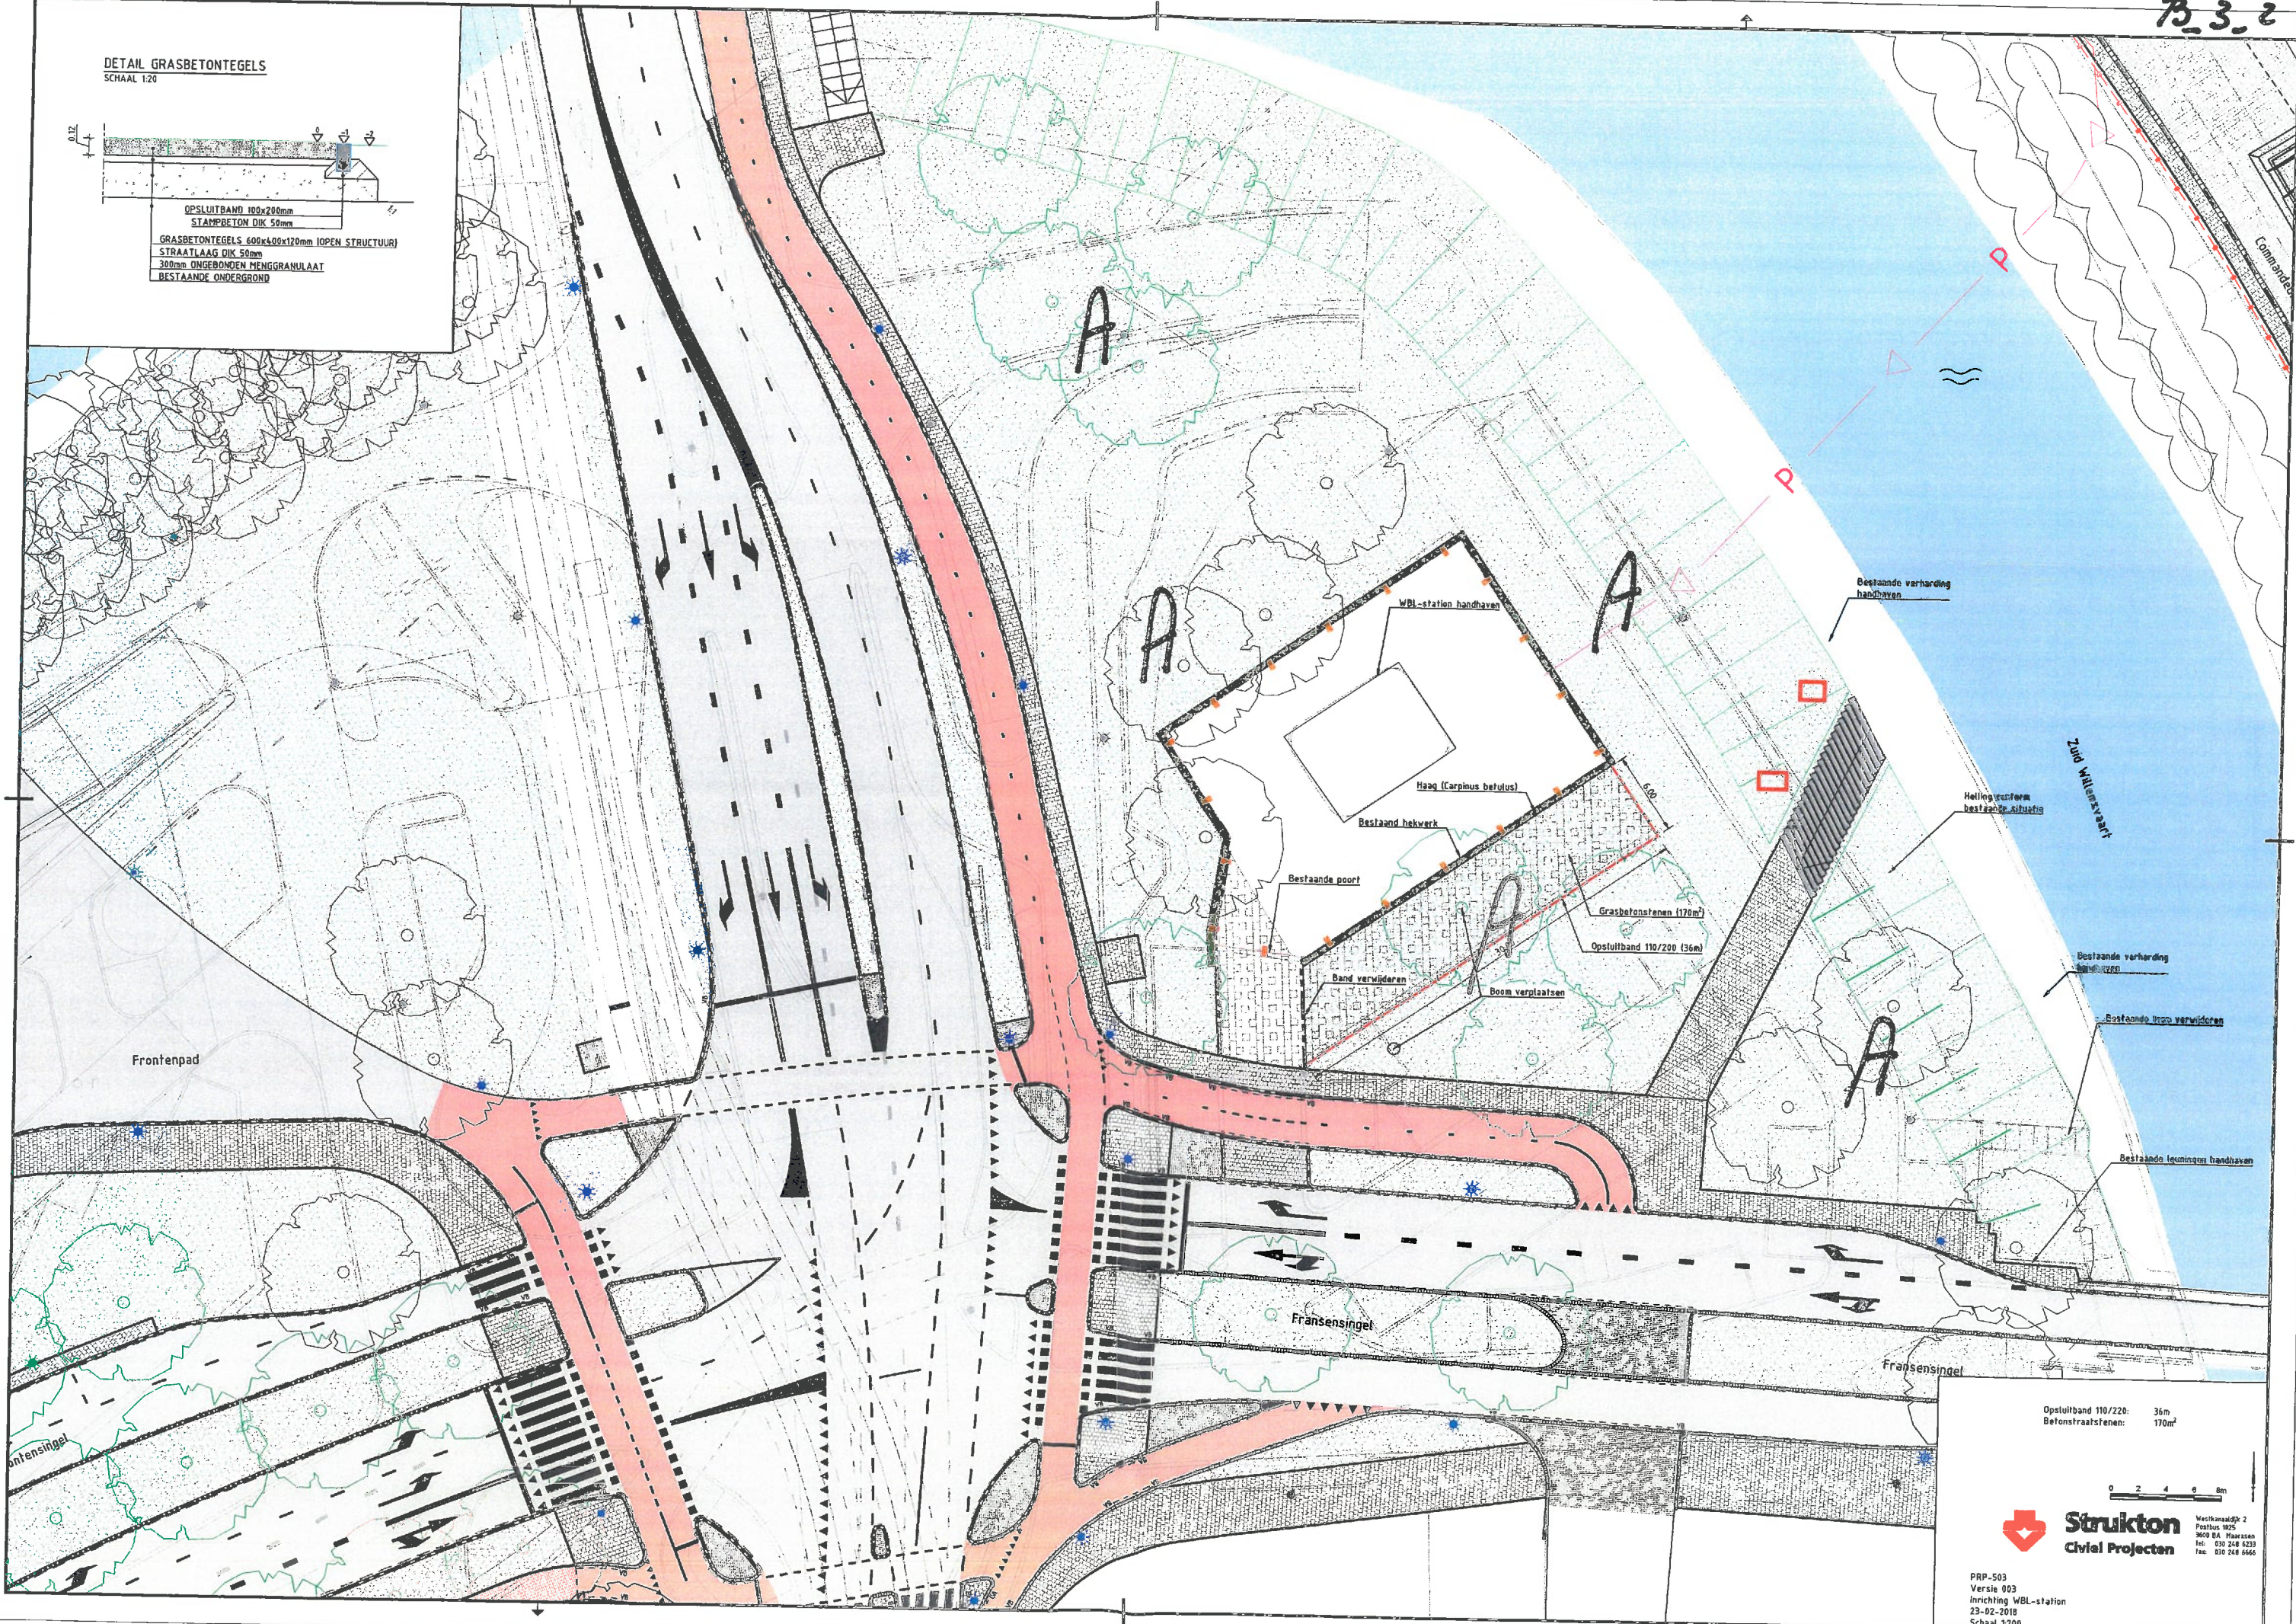
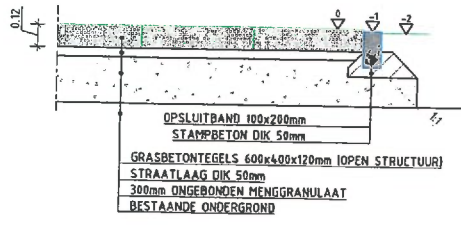


-  Belvederelaan (uitbreiden tot Brusselseweg en 'aanlanding')
-  Fort Willemweg handhaven
-  Lage Frontweg handhaven
-  'aanlanding' nieuwe naam geven
-  Lage Frontweg oost nieuwe naam geven
-  Doorgaande fiets- wandelpaden naam geven?

Verzoek straatnamen
 overzicht gewijzigde weg structuur

DETAIL GRASBETONTEGELS
SCHAAL 1:20



Opsluitband 110/220: 36m
Betonstraatstenen: 170m²



Strukton
Civil Projecten

WestkanaalDP 2
Postbus 9025
3600 SA Huisdun
Tel: 030 248 4233
Fax: 030 248 6666

PRP-503
Versie 003
Inrichting WBL-station
23-02-2018
Schaal 1:200