


Afgebeelde oppervlakten zijn indicatief en dienen ter onderhandeling

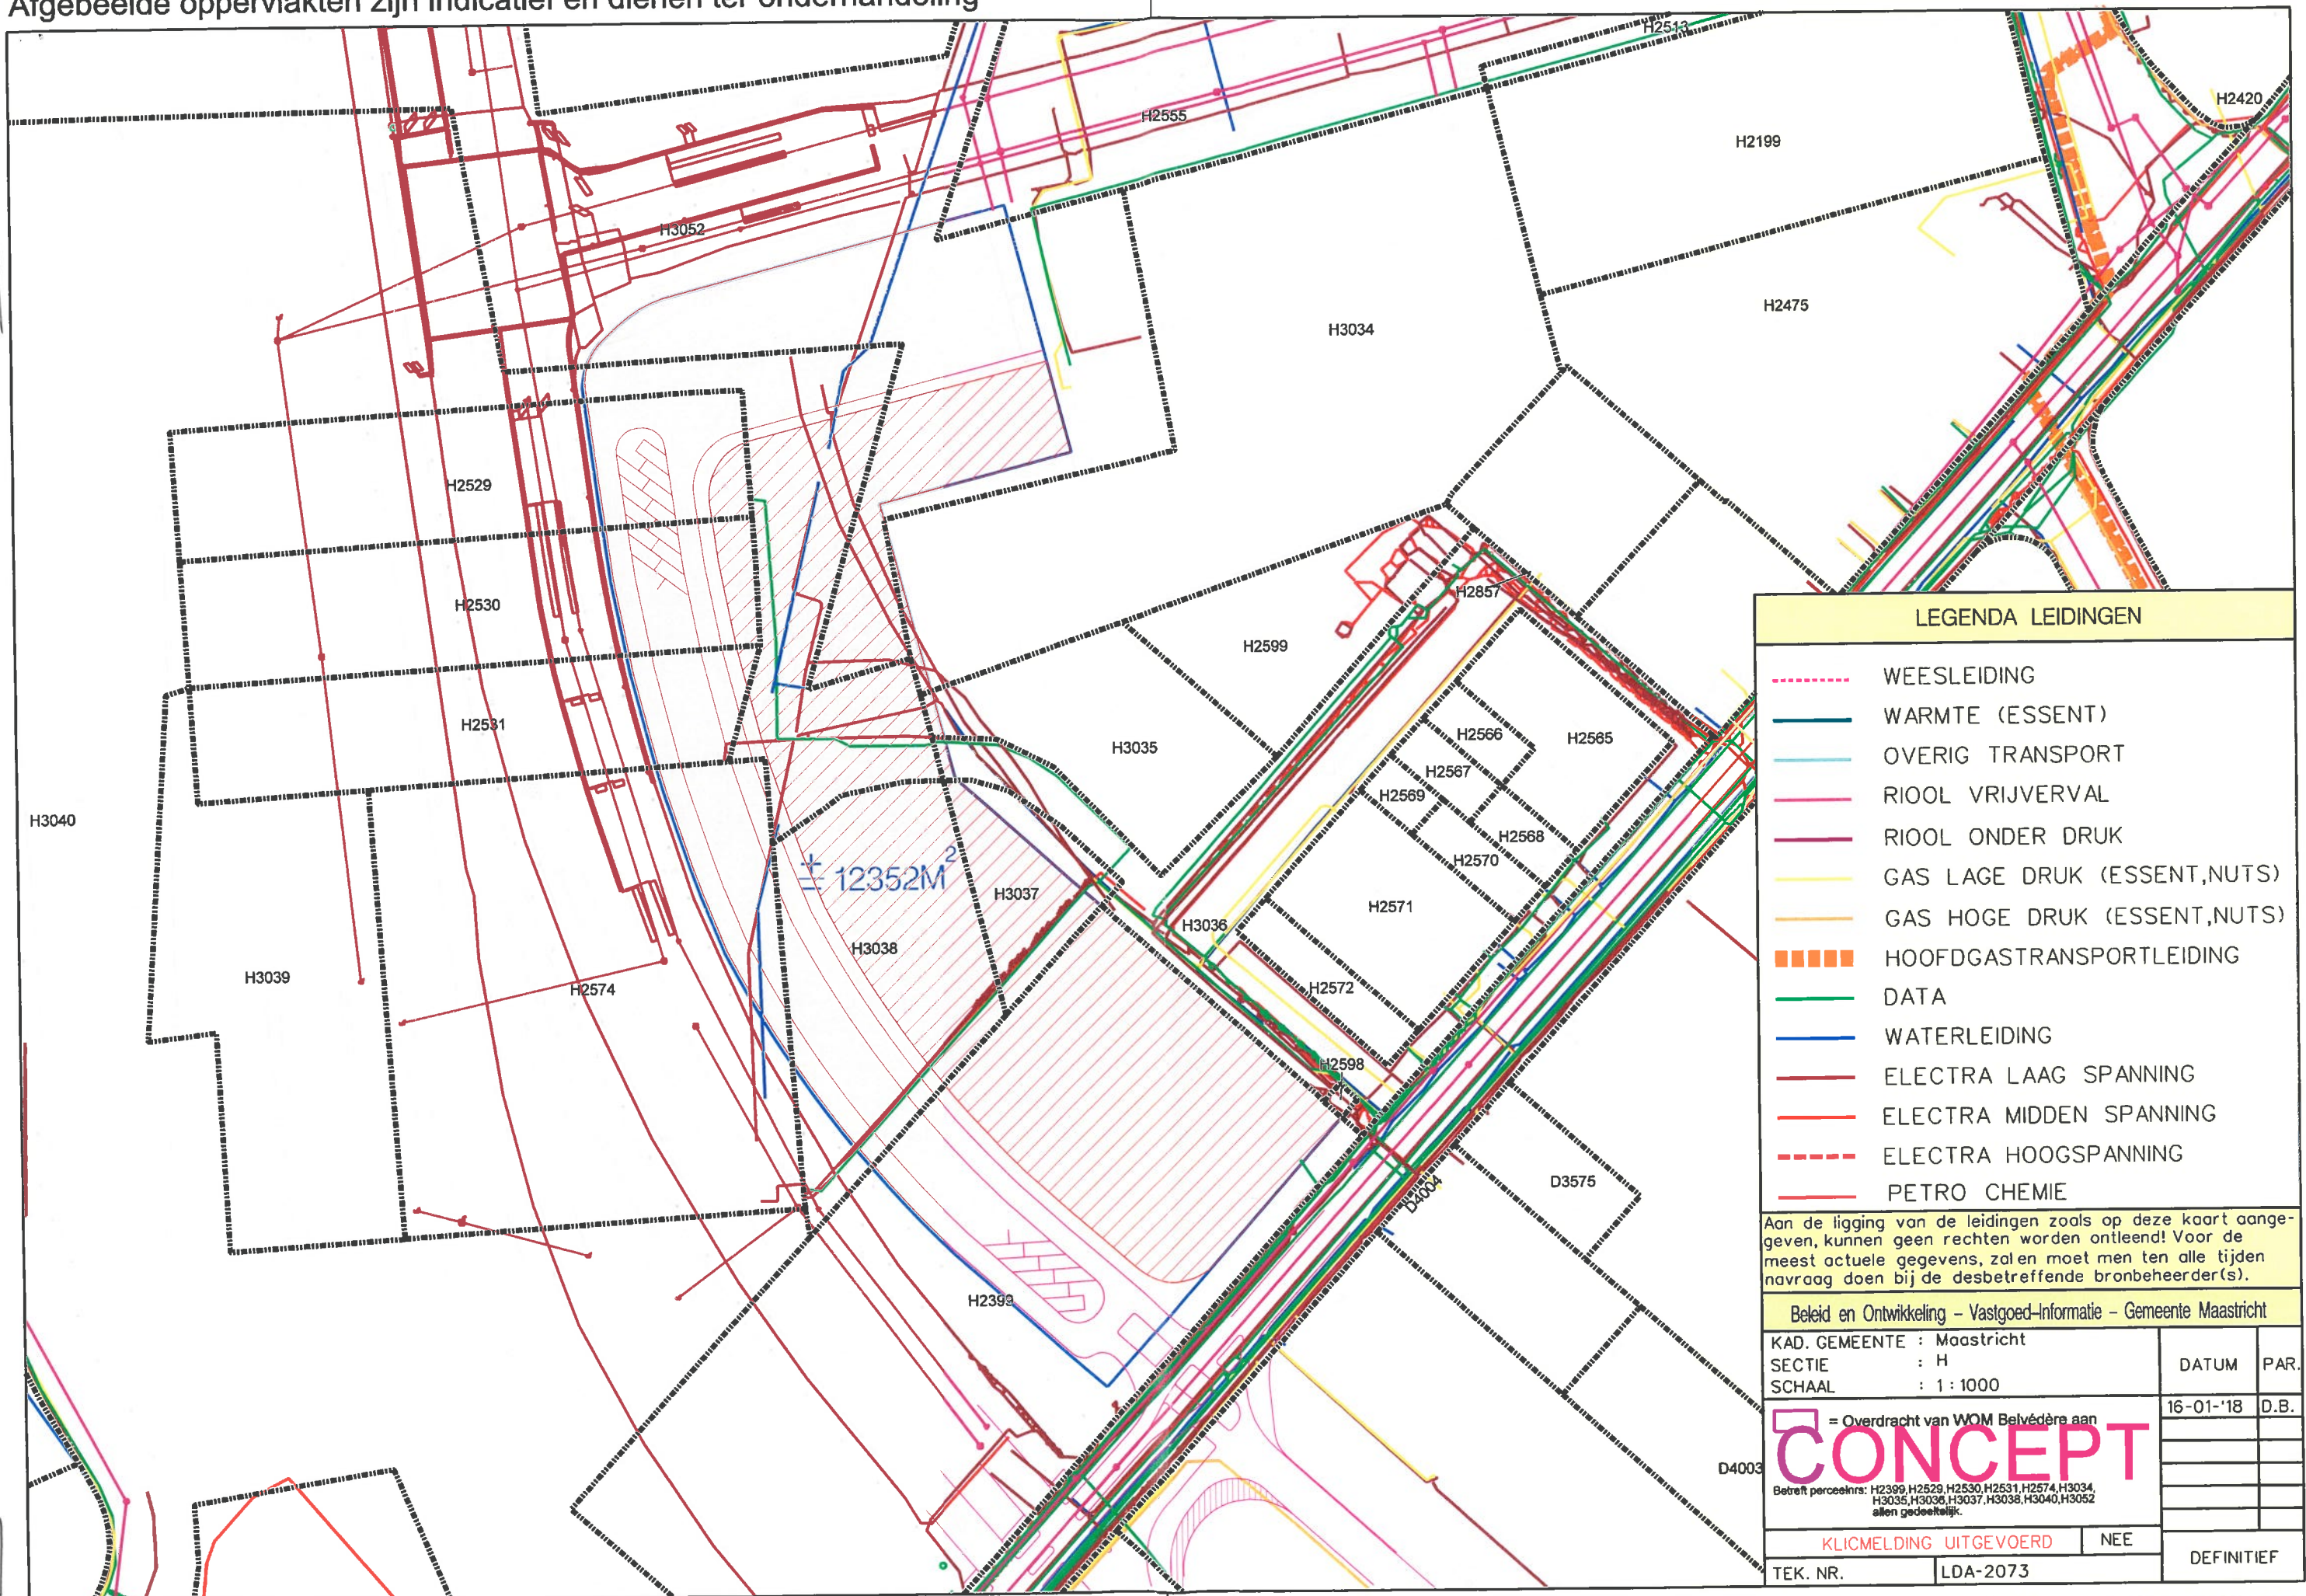

LEGENDA LEIDINGEN

- - - - - WEESLEIDING
- WARMTE (ESSENT)
- OVERIG TRANSPORT
- RIOOL VRIJVERVAL
- RIOOL ONDER DRUK
- GAS LAGE DRUK (ESSENT,NUTS)
- GAS HOGE DRUK (ESSENT,NUTS)
- ▣▣▣▣ HOOFDGASTRANSPORTLEIDING
- DATA
- WATERLEIDING
- ELECTRA LAAG SPANNING
- ELECTRA MIDDEN SPANNING
- - - - - ELECTRA HOOGSPANNING
- PETRO CHEMIE

Aan de ligging van de leidingen zoals op deze kaart aangegeven, kunnen geen rechten worden ontleend! Voor de meest actuele gegevens, zal men ten alle tijden navraag doen bij de desbetreffende bronbeheerder(s).

Beleid en Ontwikkeling - Vastgoed-Informatie - Gemeente Maastricht

KAD. GEMEENTE : Maastricht		DATUM	PAR.
SECTIE : H		16-01-'18	D.B.
SCHAAL : 1 : 1000			
= Overdracht van WOM Belvédère aan			
CONCEPT			
Betreft perceelsnr: H2399, H2529, H2530, H2531, H2574, H3034, H3035, H3036, H3037, H3038, H3040, H3052 allen gedeeltes.			
KLICMELDING UITGEVOERD		NEE	
TEK. NR.	LDA-2073	DEFINITIEF	