Rotonde rammelstrook

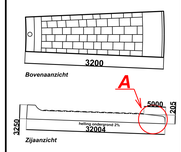

Rammelstrook
(schaal 1:50)

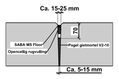

Detail voeg
(schaal 1:10)

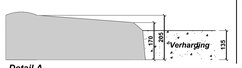

Detail A
(schaal 1:10)

Legenda Rammelstrook :

- *Aantal elementen: 74 stuks*
- *Afmetingen elementen: 3200*806/1078*205/325 mm*
- *Gewicht element: ca. 1540 kg*
- *Betonkwaliteit: C45/55, gewapend*
- *Milieuklasse: XF4*
- *Oppervlakte textuur: Cobblestone motief*
- *Inclusief 1 glasbolreflector per element*

Bron: Leicon verkeersgeleiding BV

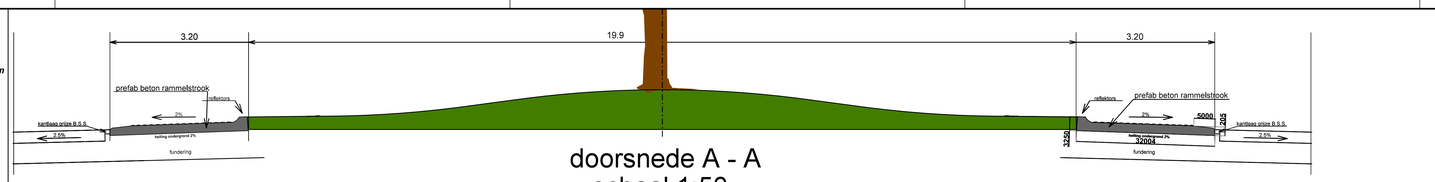

doorsnede A - A
schaal 1:50
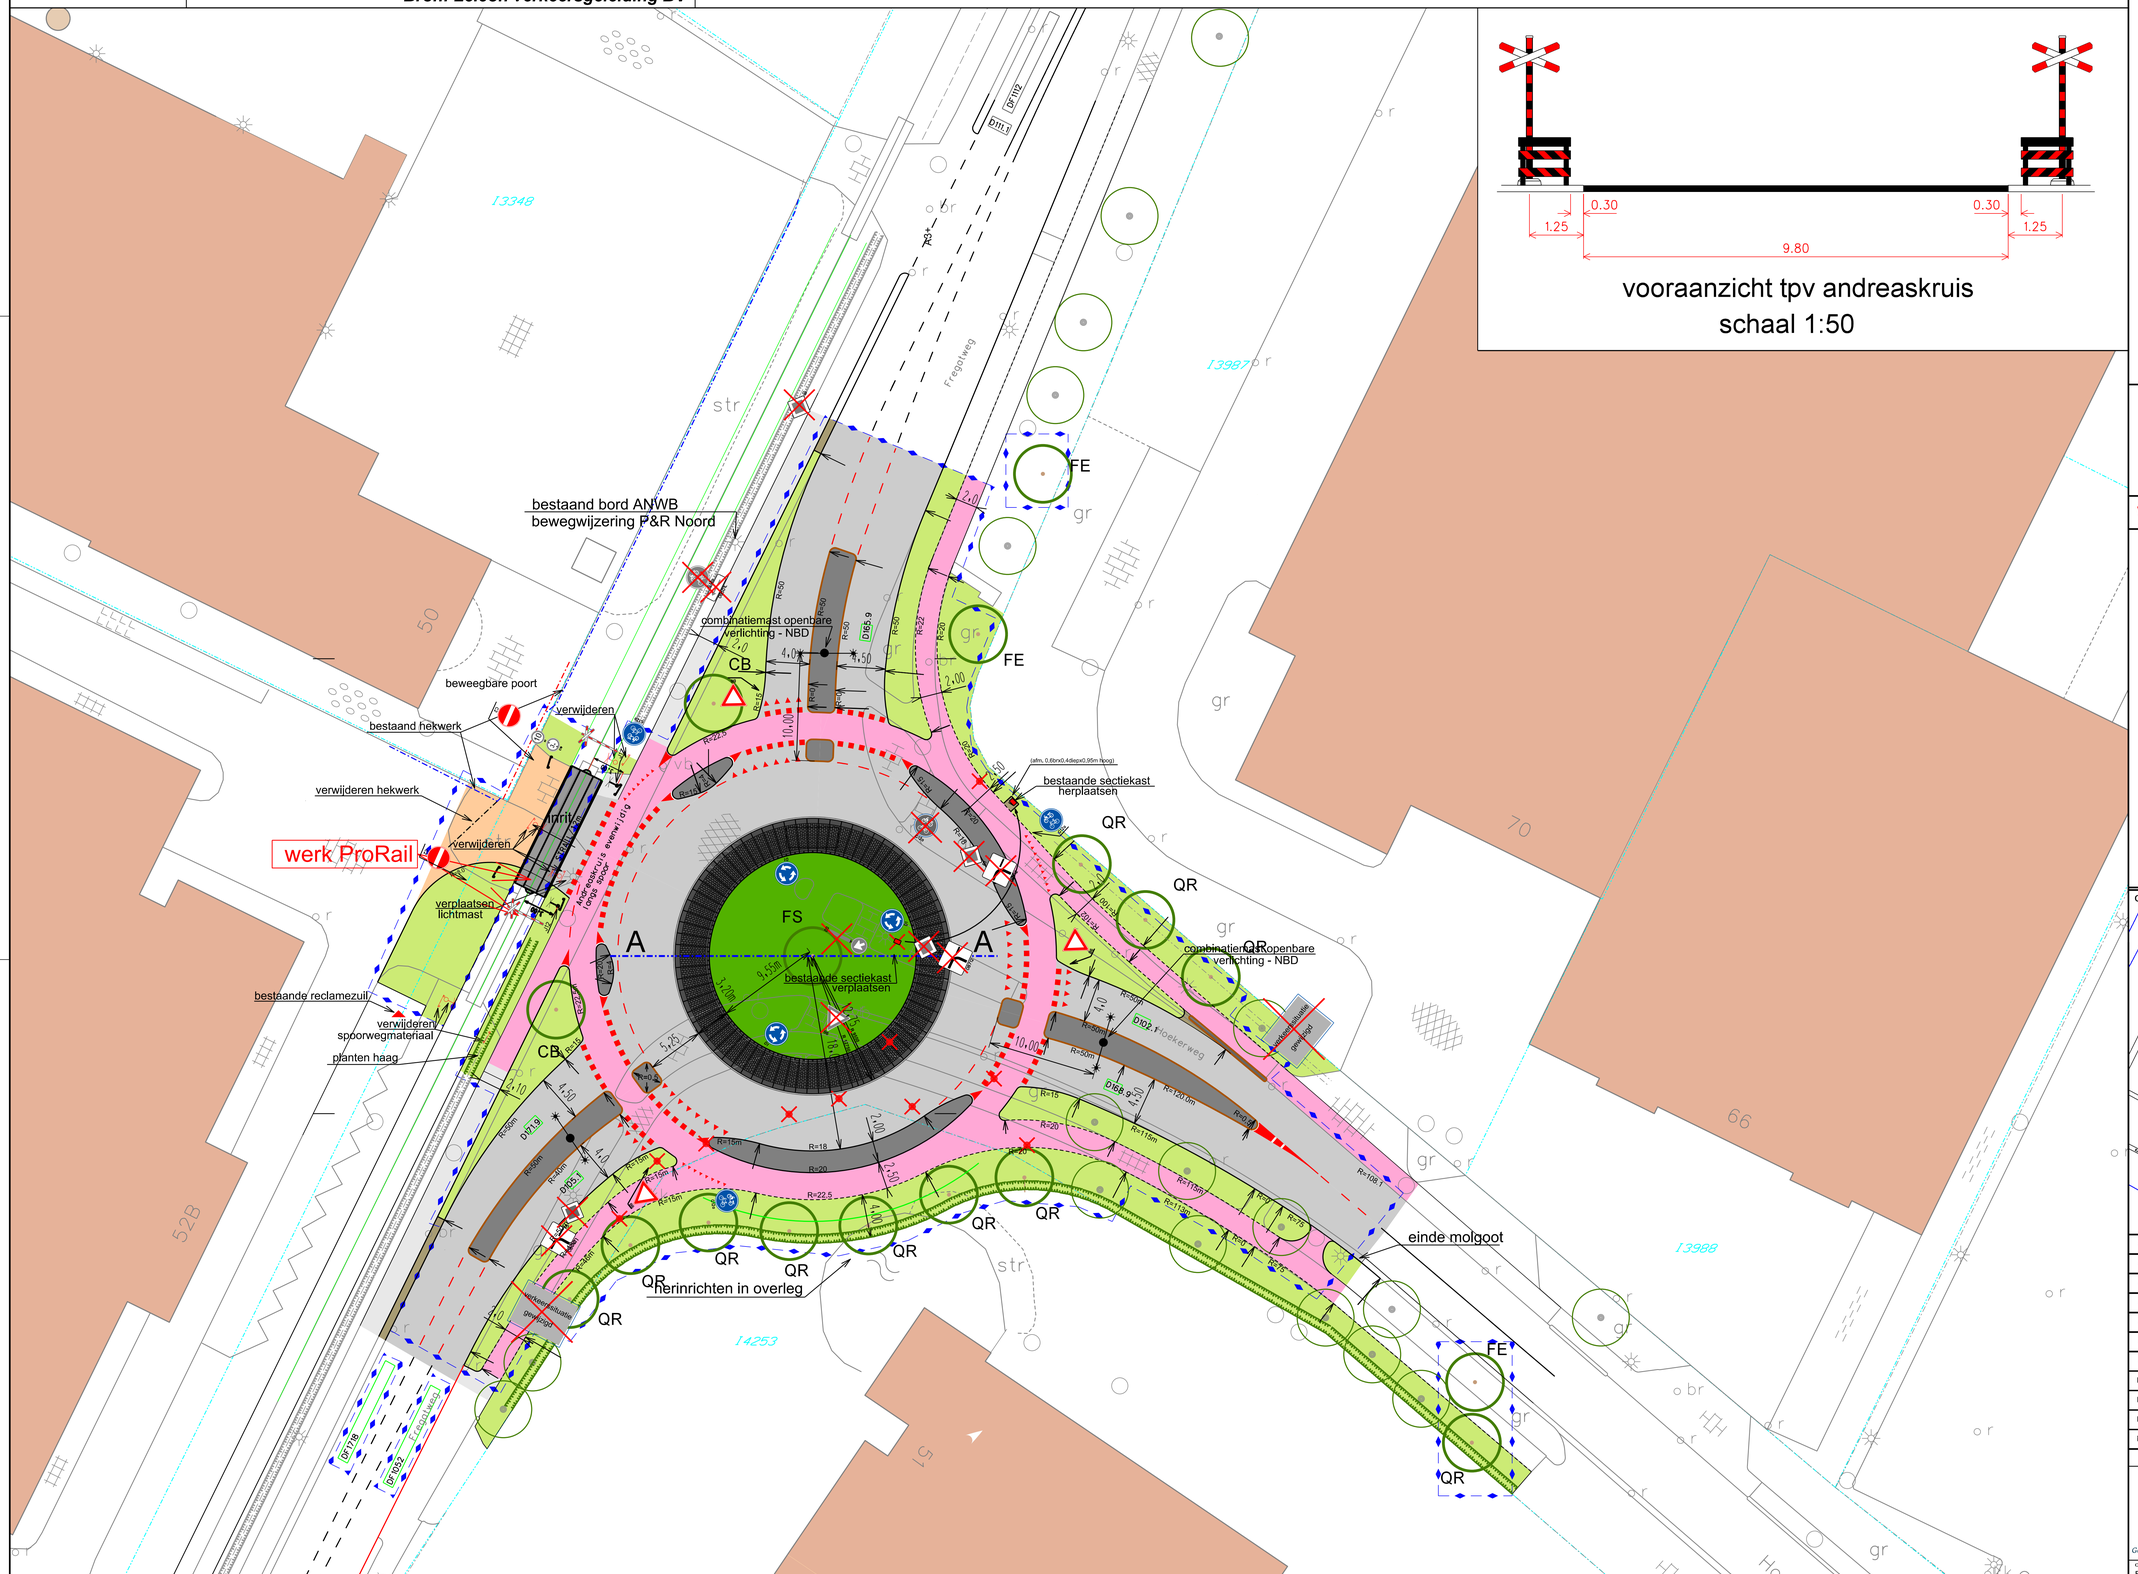
vooraanzicht tpv andreaskruis
schaal 1:50