Afgebeelde oppervlakten zijn indicatief en dienen ter onderhandeling

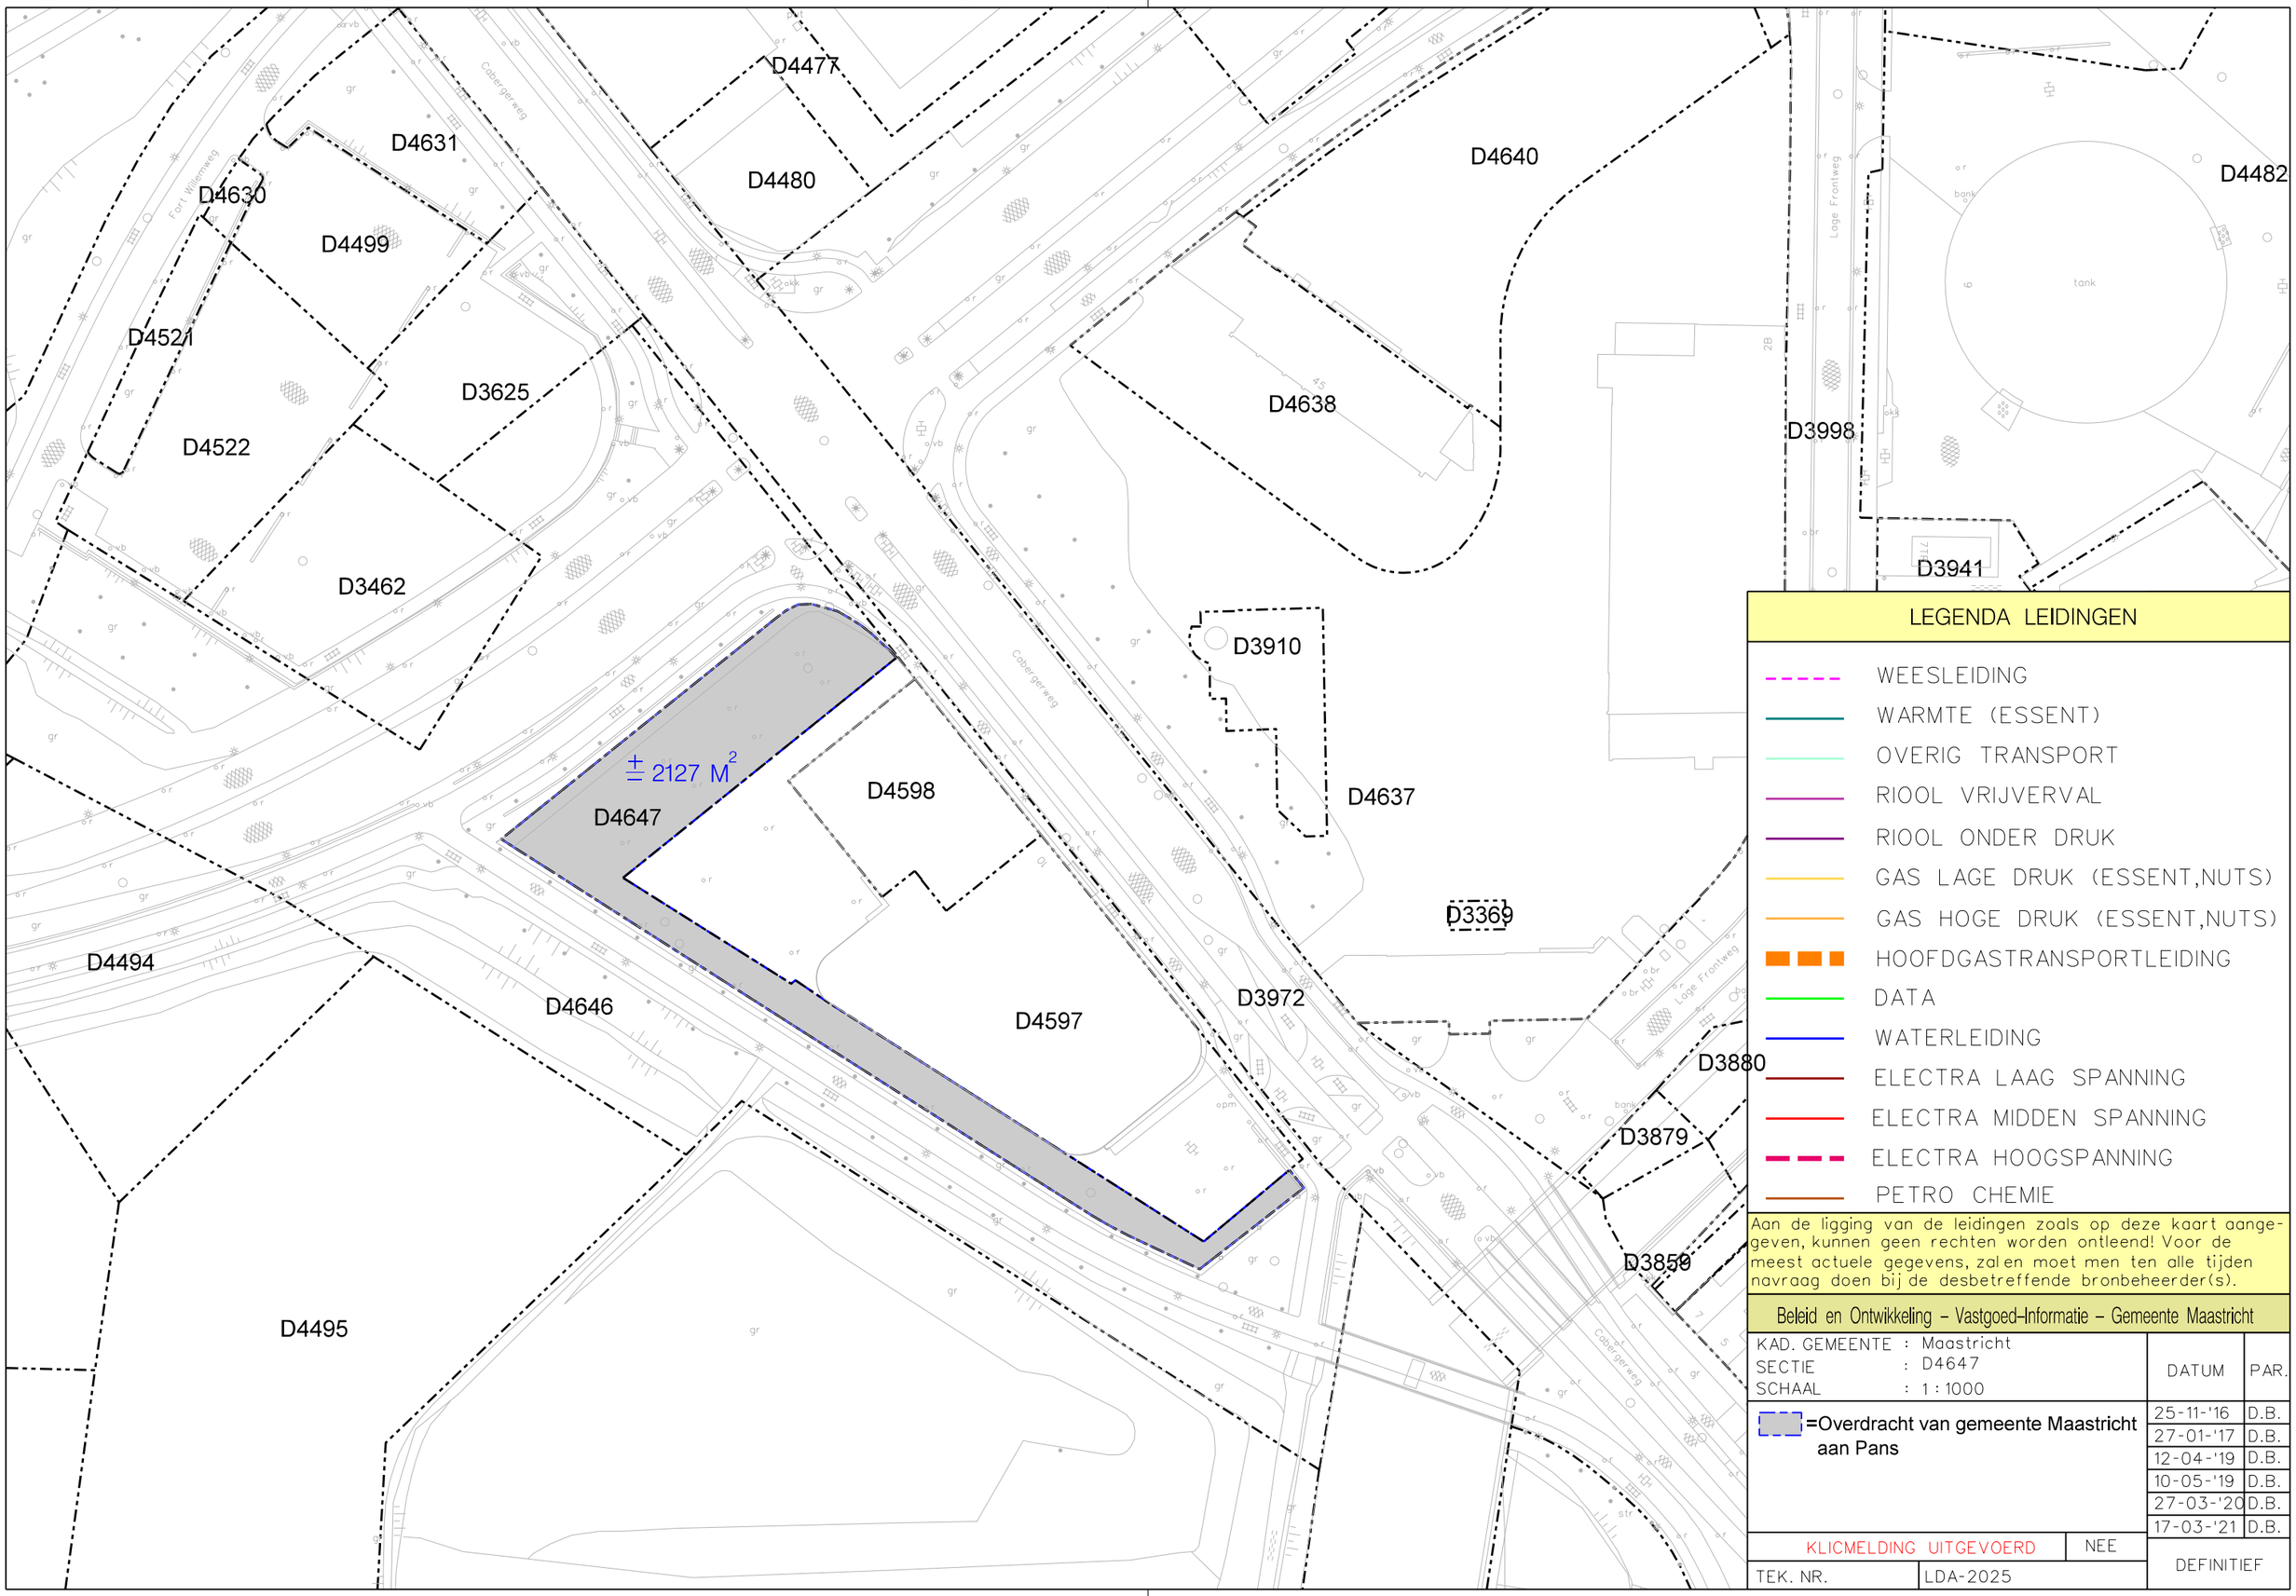

LEGENDA LEIDINGEN

- WEESLEIDING
- WARMTE (ESSENT)
- OVERIG TRANSPORT
- RIOOL VRIJVERVAL
- RIOOL ONDER DRUK
- GAS LAGE DRUK (ESSENT,NUTS)
- GAS HOGE DRUK (ESSENT,NUTS)
- HOOFDGASTRANSPORTLEIDING
- DATA
- WATERLEIDING
- ELECTRA LAAG SPANNING
- ELECTRA MIDDEN SPANNING
- ELECTRA HOOGSPANNING
- PETRO CHEMIE

Aan de ligging van de leidingen zoals op deze kaart aangegeven, kunnen geen rechten worden ontleend! Voor de meest actuele gegevens, zal en moet men ten alle tijden navraag doen bij de desbetreffende bronbeheerder(s).

Beleid en Ontwikkeling – Vastgoed-Informatie – Gemeente Maastricht

KAD. GEMEENTE : Maastricht
SECTIE : D4647
SCHAAL : 1 : 1000

=Overdracht van gemeente Maastricht aan Pans

DATUM	PAR.
25-11-'16	D.B.
27-01-'17	D.B.
12-04-'19	D.B.
10-05-'19	D.B.
27-03-'20	D.B.
17-03-'21	D.B.

KLICMELDING UITGEVOERD NEE

TEK. NR. LDA-2025

DEFINITIEF

Bron: Vastgoed-Informatie

Aan dit kaartprodukt kunnen geen rechten worden ontleend.