


Boomsort	Maat	Aantal
CA	Celtis Australis	20-25, 11

Legenda

- Aan te brengen asfaltverharding ribbaan
- Aan te brengen asfaltverharding ribbaan brug (ultravormvorm nader te bepalen)
- Aan te brengen asfaltverharding rood
- Aan te brengen asfaltverharding kleur
- Aan te brengen klinkerverharding kleur Sienna
- Aan te brengen betonprint
- Aan te brengen overrijdbaar beton, hoogte 5cm
- Aan te brengen herstraten betontegels 30x30x45cm
- Aan te brengen betontegels 20x20x45cm met natuursteen deklaag Mosa-Mestrecht, diagonaal verband
- Rabatstrook asfaltverharding kleur rood met streepprint
- Rabatstrook asfaltverharding kleur Sienna met streepprint
- Rabatstrook betonstraatstenen kleur Sienna
- Aan te brengen betonstraatstenen KF, kleur antraciet, elleboogverband
- Aan te brengen herstraten verharding van gesleken, halfsteensverband
- Aan te brengen halfverharding Stabilizer, kleur rood
- Aan te brengen trottoirband 18/20x25cm, kleur antraciet
- Aan te brengen verlaagde trottoirband 18/20x25cm, kleur antraciet
- Aan te brengen RWS-band 11/22x25cm, kleur antraciet
- Aan te brengen scheidingsband 22/44x16cm, kleur antraciet
- Aan te brengen verlaagde RWS-band 11/22x25cm, kleur antraciet
- Aan te brengen trottoirband 40x20cm, kleur antraciet
- Aan te brengen verlaagde trottoirband 40x20cm, kleur antraciet
- Aan te brengen opsulband 20x20cm, kleur antraciet
- Aan te brengen opsulband 10x20cm, kleur antraciet
- Aan te brengen opsulband 6x20cm, kleur antraciet
- Aan te brengen geleideband 7/20x25cm, kleur antraciet
- Aan te brengen inrijbanden 65x25x50cm, kleur antraciet
- Aan te brengen bolten van beton, h.o.h. 2,00m, kleur antraciet
- Aan te brengen Carrara Marmerstenen, h.o ca 45cm, inpassen in het segmentverband
- Markering, Carrara Marmerstenen
- Aan te brengen nieuwe markering
- Aan te brengen zebramarkeerung bxbh=0,50x4,00m, tussenafstand 0,50m
- Aan te brengen fietsklemmen Tulip h.o.h. 85cm
- Aan te brengen fietsklemmen Twin Tulip h.o.h. 85cm
- Aan te brengen pijlmarkering, lengte 5,00m
- Aan te brengen fietssymbool, bxbh=1,50x2,75m
- Nieuw aan te planten boom
- Evonymus Fortunei 'Winterpride' Darwin C1.5, maat 30-40, 5 st/m²
- Lonitara Nilda 'Maigrun', C1.5, maat 30-40, 5 st/m²
- Carpinus Betulus, maat 80-100, 3 rijen, 5 st in elke rij, Snoeihoogte 80-100cm
- Carpinus Betulus, maat 80-100, 1 rij, 5 st in Snoeihoogte 80-100cm
- Nieuwe of te verplaatsen verlichting
- Bestaand RVV-bording
- Nieuwe RVV-bording

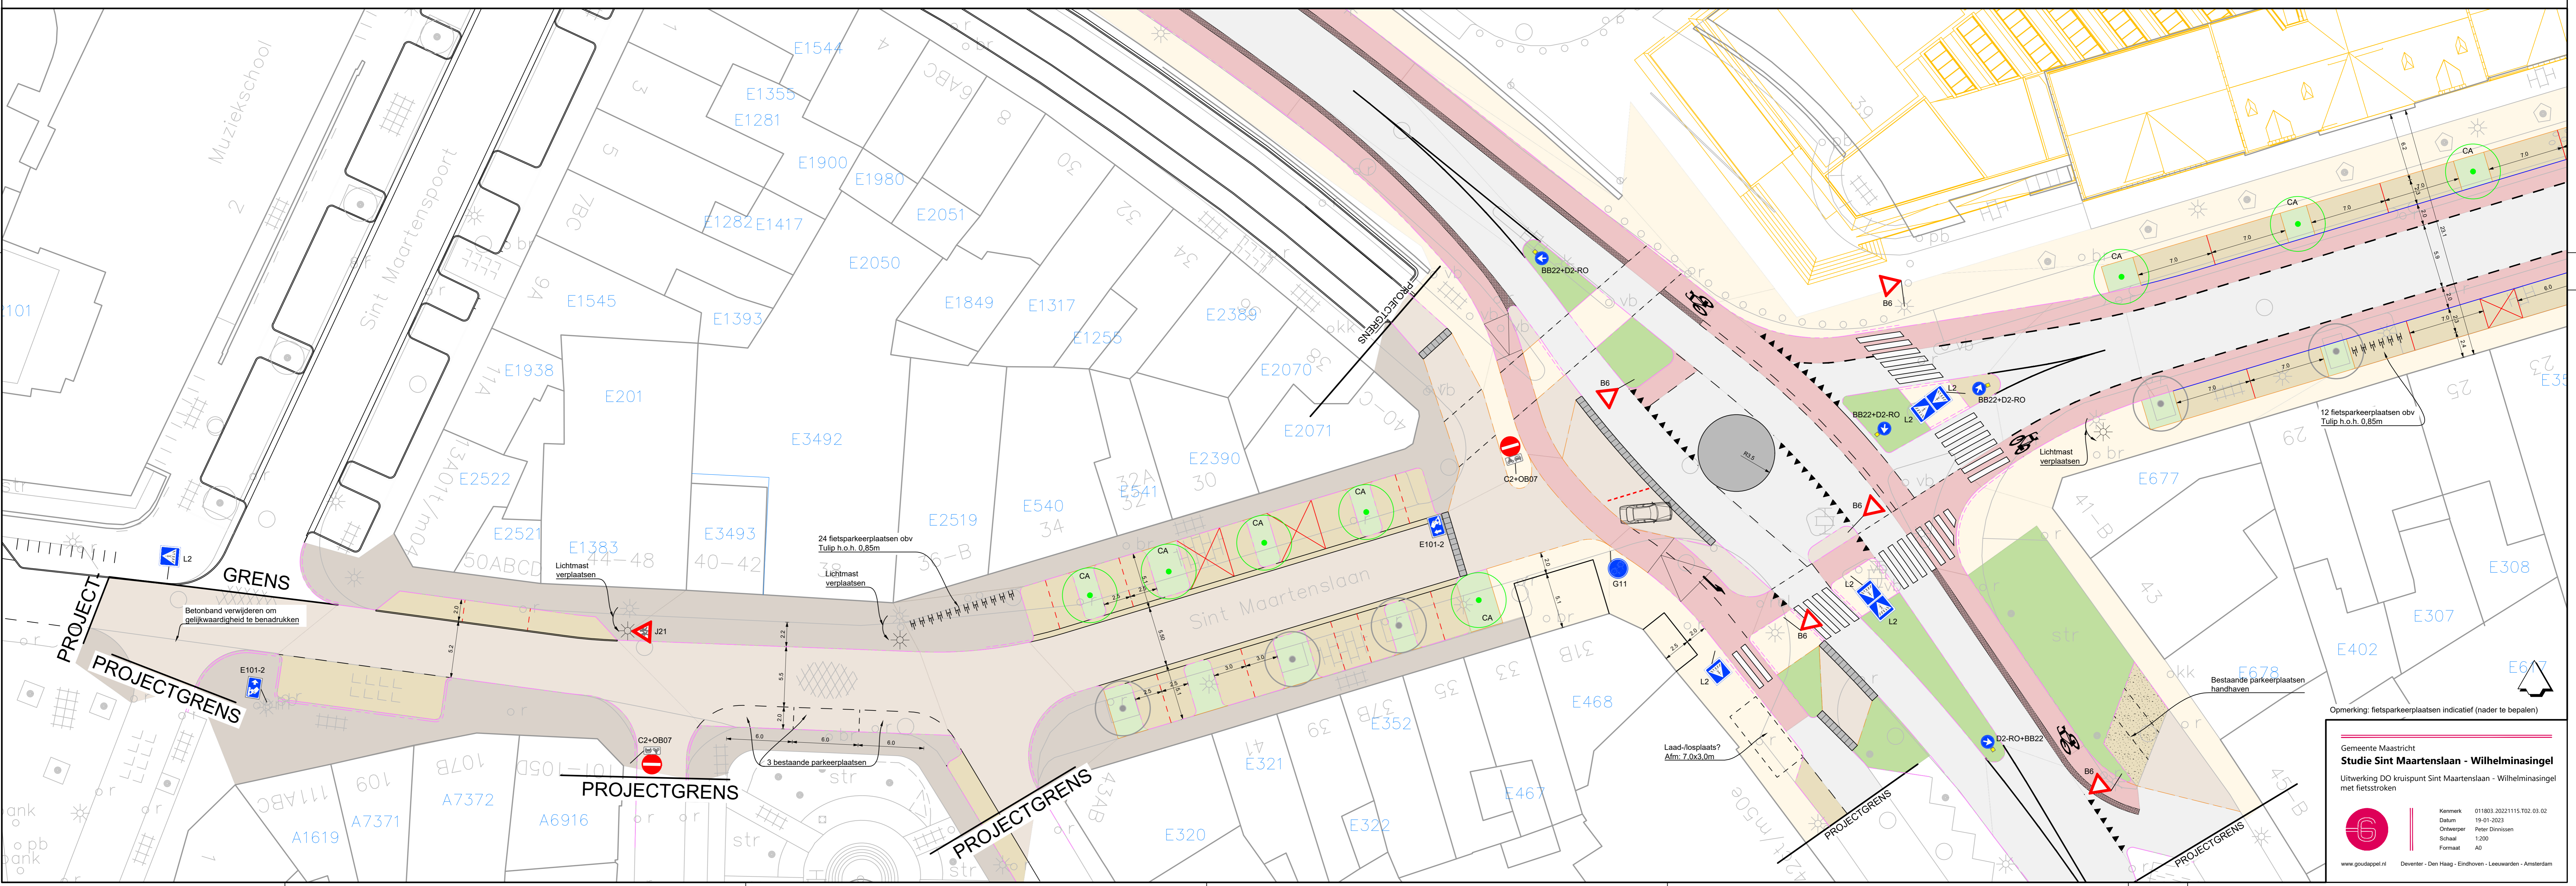

Opmerking: fietsparkeerplaatsen indicatief (nader te bepalen)

Gemeente Maastricht
Studie Sint Maartenslaan - Wilhelminasingel
 Uitwerking DO kruispunt Sint Maartenslaan - Wilhelminasingel met fietsstroken

Kernmerk: 011803_20221115_1102_03_02
 Datum: 19-01-2023
 Ontwerper: Peter Driessens
 Schaal: 1:200
 Formaat: A0

www.goudappel.nl
 Deventer - Den Haag - Eindhoven - Leeuwarden - Amsterdam