

**BINNENGEKOMEN
TEAM DOCUMENTSERVICES
D.D. 21-01-2019
No. 2019-02376 (Raad)
No. 2019-02379 (Ruimte)**

Subject: aanmelding inspreken bestemmingsplan Grensmaas 2018



Geachte heer Van der Aa,

Hierbij deel ik u mede dat op 22 januari as zullen inspreken bij de raadsvergadering op het agendapunt 'Bestemmingsplan Grensmaas 2018', door of namens de belanghebbenden van de adressen Stuwweg 12, Stuwweg 14, Stuwweg 16, Stuwweg 18, Stuwweg 20, Stuwweg 22, Stuwweg 24, Stuwweg 26, Stuwweg 30, Stuwweg 32, Stuwweg 34, Stuwweg 40, Stuwweg 42, Stuwweg 44, Stuwweg 46, Stuwweg 52, Stuwweg 60, Bosscherweg 61, Bosscherweg 69 alsmede door of namens de Maastrichtse Woonboten Vereniging.

Mocht u aanvullende informatie wensen, dan ben ik uiteraard bereid deze te verschaffen voor zover mijn bevoegdheid daartoe toereikend is.

In de verwachting u hiermee naar behoren te hebben geïnformeerd verblijf ik met vriendelijke groet,

SCHETSONTWERP - CONCEPT

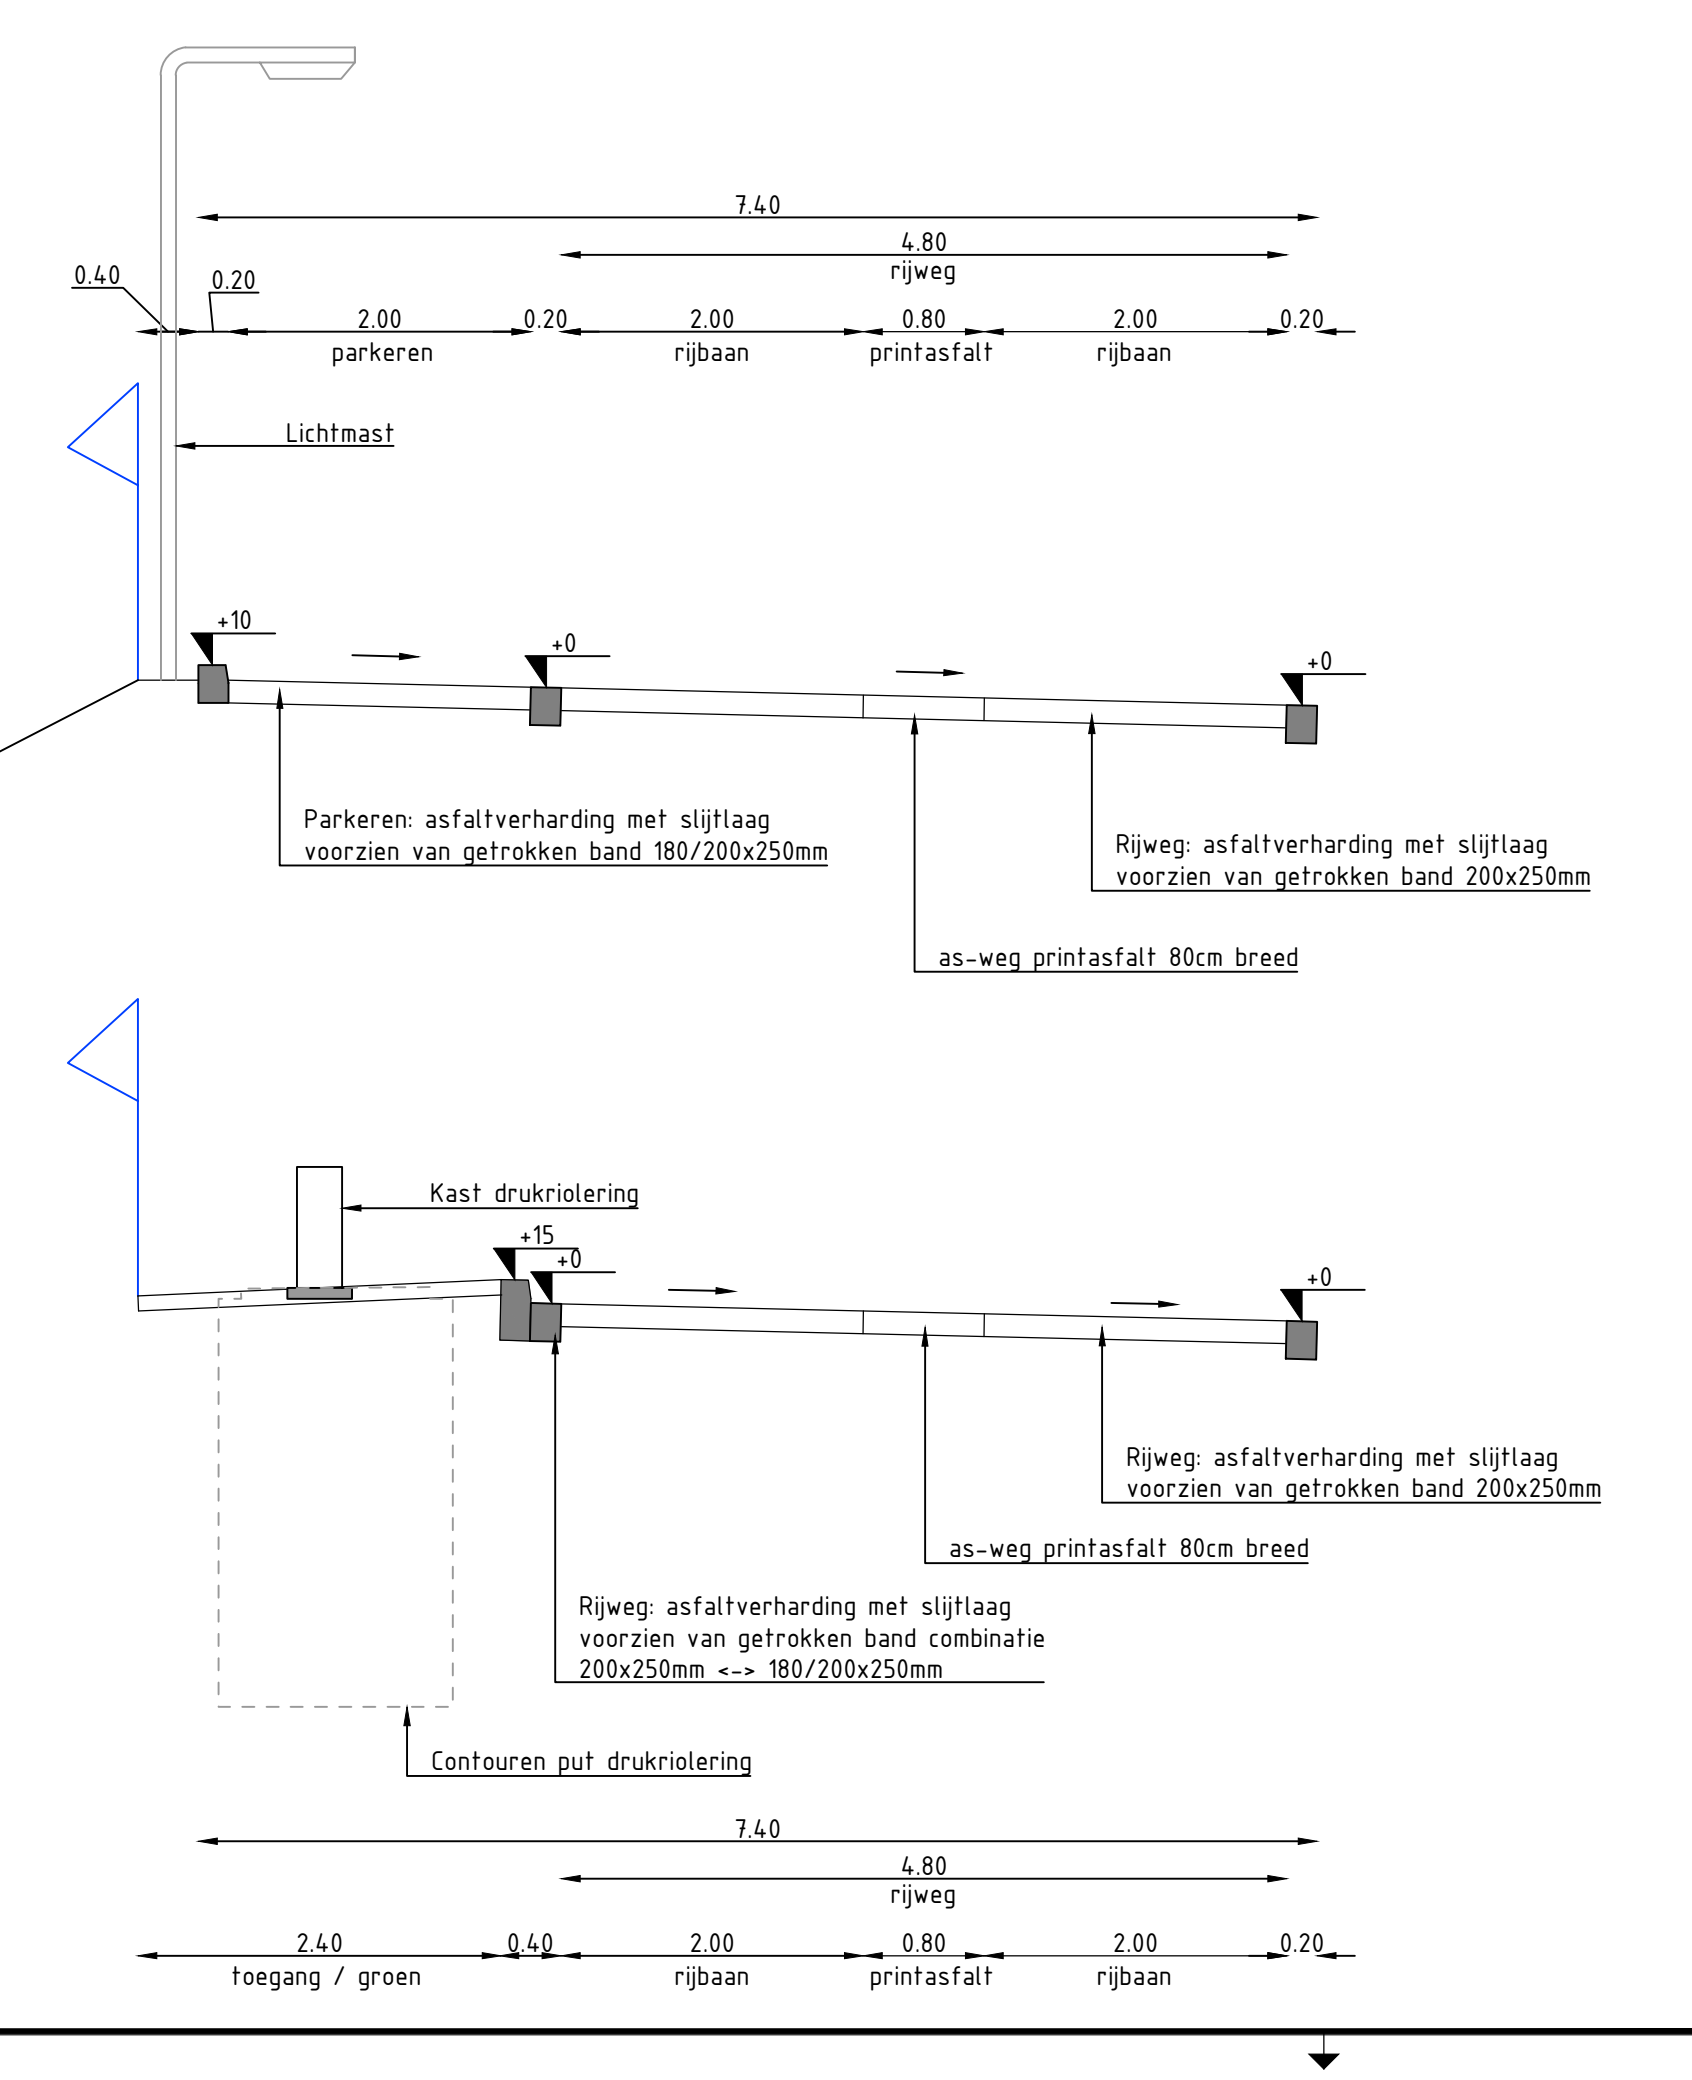 

		Postbus 103 6200 AC Beesterveer Telefoon 043 69 99 11 www.tauw.nl	
Opdrachtgever Gemeente Maastricht			
Project Herinrichting Stuwweg			
Onderwerp Schetsontwerp Stuwweg Maastricht - DEF			
Documentnummer	06-25-18	Stad van	Documenttype
Datum	10-11-18	Schaal	1: -
Opsteller	SHS		
Projectnummer	1265658	Tekeningnummer	52
Wijk	Aard den wijngaard	Datum	10-11-18
A	Tweezegen straat graafwerkzaamheden	Uitgever	SHS
B	Verandering wegdek	Uitgever	SHS
C		Uitgever	SHS
D		Uitgever	SHS