


58254

40464

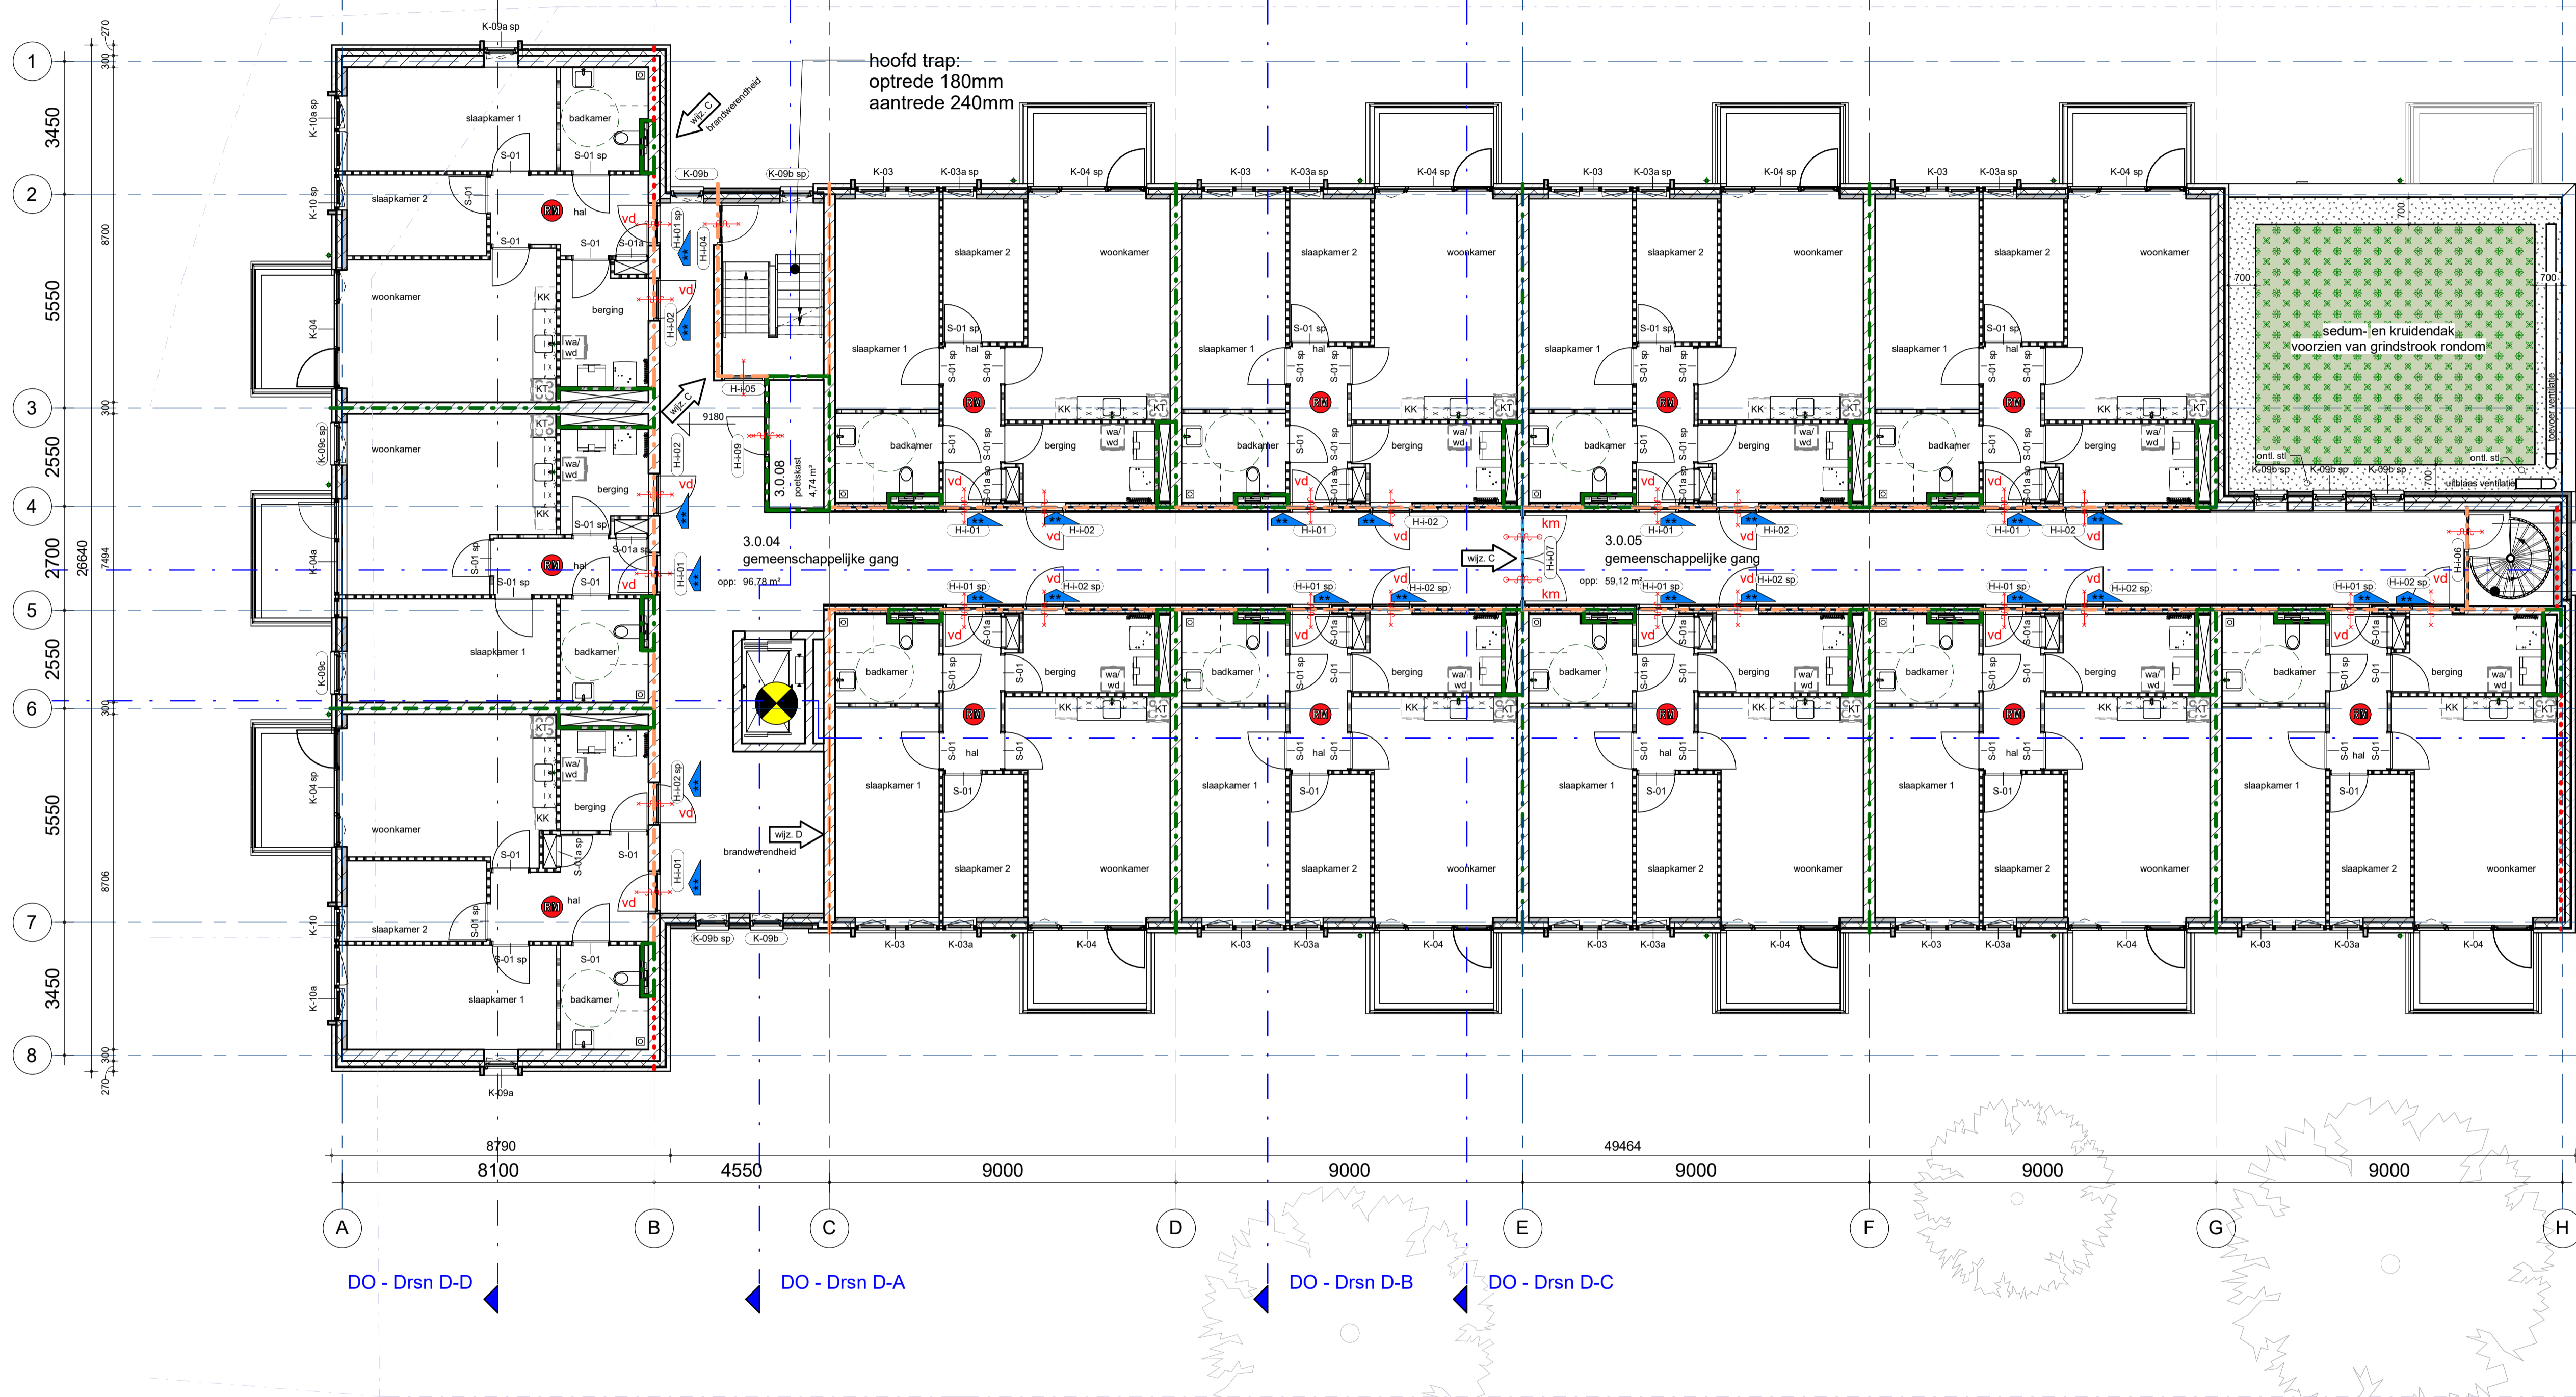

renvoer plattegrond

- schoon gevelmetselwerk - baksteen, wildverband Oud Malpurtuis extra wit, voeg Beamix 2771 licht grijs, muurdammen < 1m' halfsteenvverband
- schoon gevelmetselwerk - baksteen, wildverband Merlot, voeg Beamix 2750 donker grijs, muurdammen < 1m' halfsteenvverband
- gevel isolatie - Rockfit Premium Silver 135mm Rc=4,7m²/KW
- beton wand, constructief
- kalkzandsteen lijmblokken, constructief
- kalkzandsteen lijmblokken, niet dragend
- kalkzandsteen vellingblokken, niet dragend
- kalkzandsteen vellingblokken, niet dragend
- wtw-unit
- centrale verwarming - warmtepomp / warm waterroestel - alle electric
- kk opstelplaats koelkast
- kt opstelplaats kooktoestel
- wa/wd opstelplaats wasautomaat/wasdroger
- stl standleiding
- inbraakwerendheidsklasse 2
- vd vrijloop deurdranger
- ad automatische deurdranger
- km kleefmagneet met standalone rookmelder
- vluchtweg aanduiding

- poederblusser 6kg/ltr
- ruimte voorzien van rookmelder, optisch (NEN 2555)
- ruimte voorzien van noodverlichting
- brandscheiding 60 min. WBDBO/brandwerend + R200 WRD/rookwerend
- brandscheiding 60 min. WBDBO/brandwerend + Ra WRD/rookwerend
- brandscheiding 30 min. WBDBO/brandwerend + R200 WRD/rookwerend
- brandscheiding 30 min. WBDBO/brandwerend
- rookscheiding Ra WRD/rookwerend
- 30 min. WBDBO/brandwerendheid
- 30 min. WBDBO/brandwerendheid + zelfsluitend
- 60 min. WBDBO/brandwerendheid
- 60 min. WBDBO/brandwerendheid + zelfsluitend

- wjz C inbraakwerendheid
- wjz D aanvullingen gemeente - warmtepompen orthogonaal geplaatst - materialisatie dakbedekking toegevoegd
- wjz E aanvullingen gemeente - Sedumdak met grindstrook toegevoegd op verdieping 3 - warmtepompen verplaatst naar souterrain.

Behoort bij ontwerpbesluit van B&W d.d. 07-06-2023

bureau voor
WIDDERSHOVEN
 architectuur en
ARCHITECTENbv
 Ruimtelijke Vormgeving

Putgang 9
 NL 6461 erk kerkrade
 T 0(031)45-5670505
 E info@widdershovenarchitecten.nl
 I www.widdershovenarchitecten.nl

opdrachtgever :	Stichting Wonen Limburg	bestek :	617
project :	Eenhoorn Maastricht	blad :	DO-004
onderdeel :	3e Verdieping (9180+P)	status :	Definitief
fase :	Definitief Ontwerp	datum :	15.07.2022
get. :	BK/YW/AD	schaal :	1 : 100
wjz. A :	23-09-2022	wjz. B :	29-09-2022
wjz. D :	17.01.2023	wjz. E :	15.03.2023
wjz. G :		wjz. H :	
wjz. J :		wjz. J :	