


Doorsnede L-A

Materiaal Legenda	
Nr.	Omschrijving
1	schoon gevelmetselwerk - baksteen, wildverband Oud Malpertuis extra wit, voeg Beamix 2771 licht grijs, muurdammen < 1m <sup>2</sup> halfsteenverband
2	schoon gevelmetselwerk - baksteen, wildverband Merlot, voeg Beamix 2750 donker grijs, muurdammen < 1m <sup>2</sup> halfsteenverband
4	kalkzandsteen
7	gevel isolatie - Rockfit Premium Silver 135mm Rc>4,7m <sup>2</sup> /KW
11	balkonhek - FekMetaal PX1 56x30, glas in aluminium regels RAL 7039 kwarts grijs
13	kunststof kozijn - K-Vision Trend 120mm - kleur: exterieur RAL 7039 kwarts grijs, interieur RAL 9010 zuiver wit - beglazing HR++
21	zwevende dekplaat incl. randstroken
22	breedplaatvloer d=310mm
24	dak isolatie (afschot) Rockwool Rhinnox, gelijmd - dikte 240-355mm Rc>6,3m <sup>2</sup> /KW
25	isonië dakrand element - Model M - dik 250mm
28	verzinkt stalen onderereiden, incl. bladafscheider
29	nood overloop 300x60, kleur: RAL7039, kwarts grijs

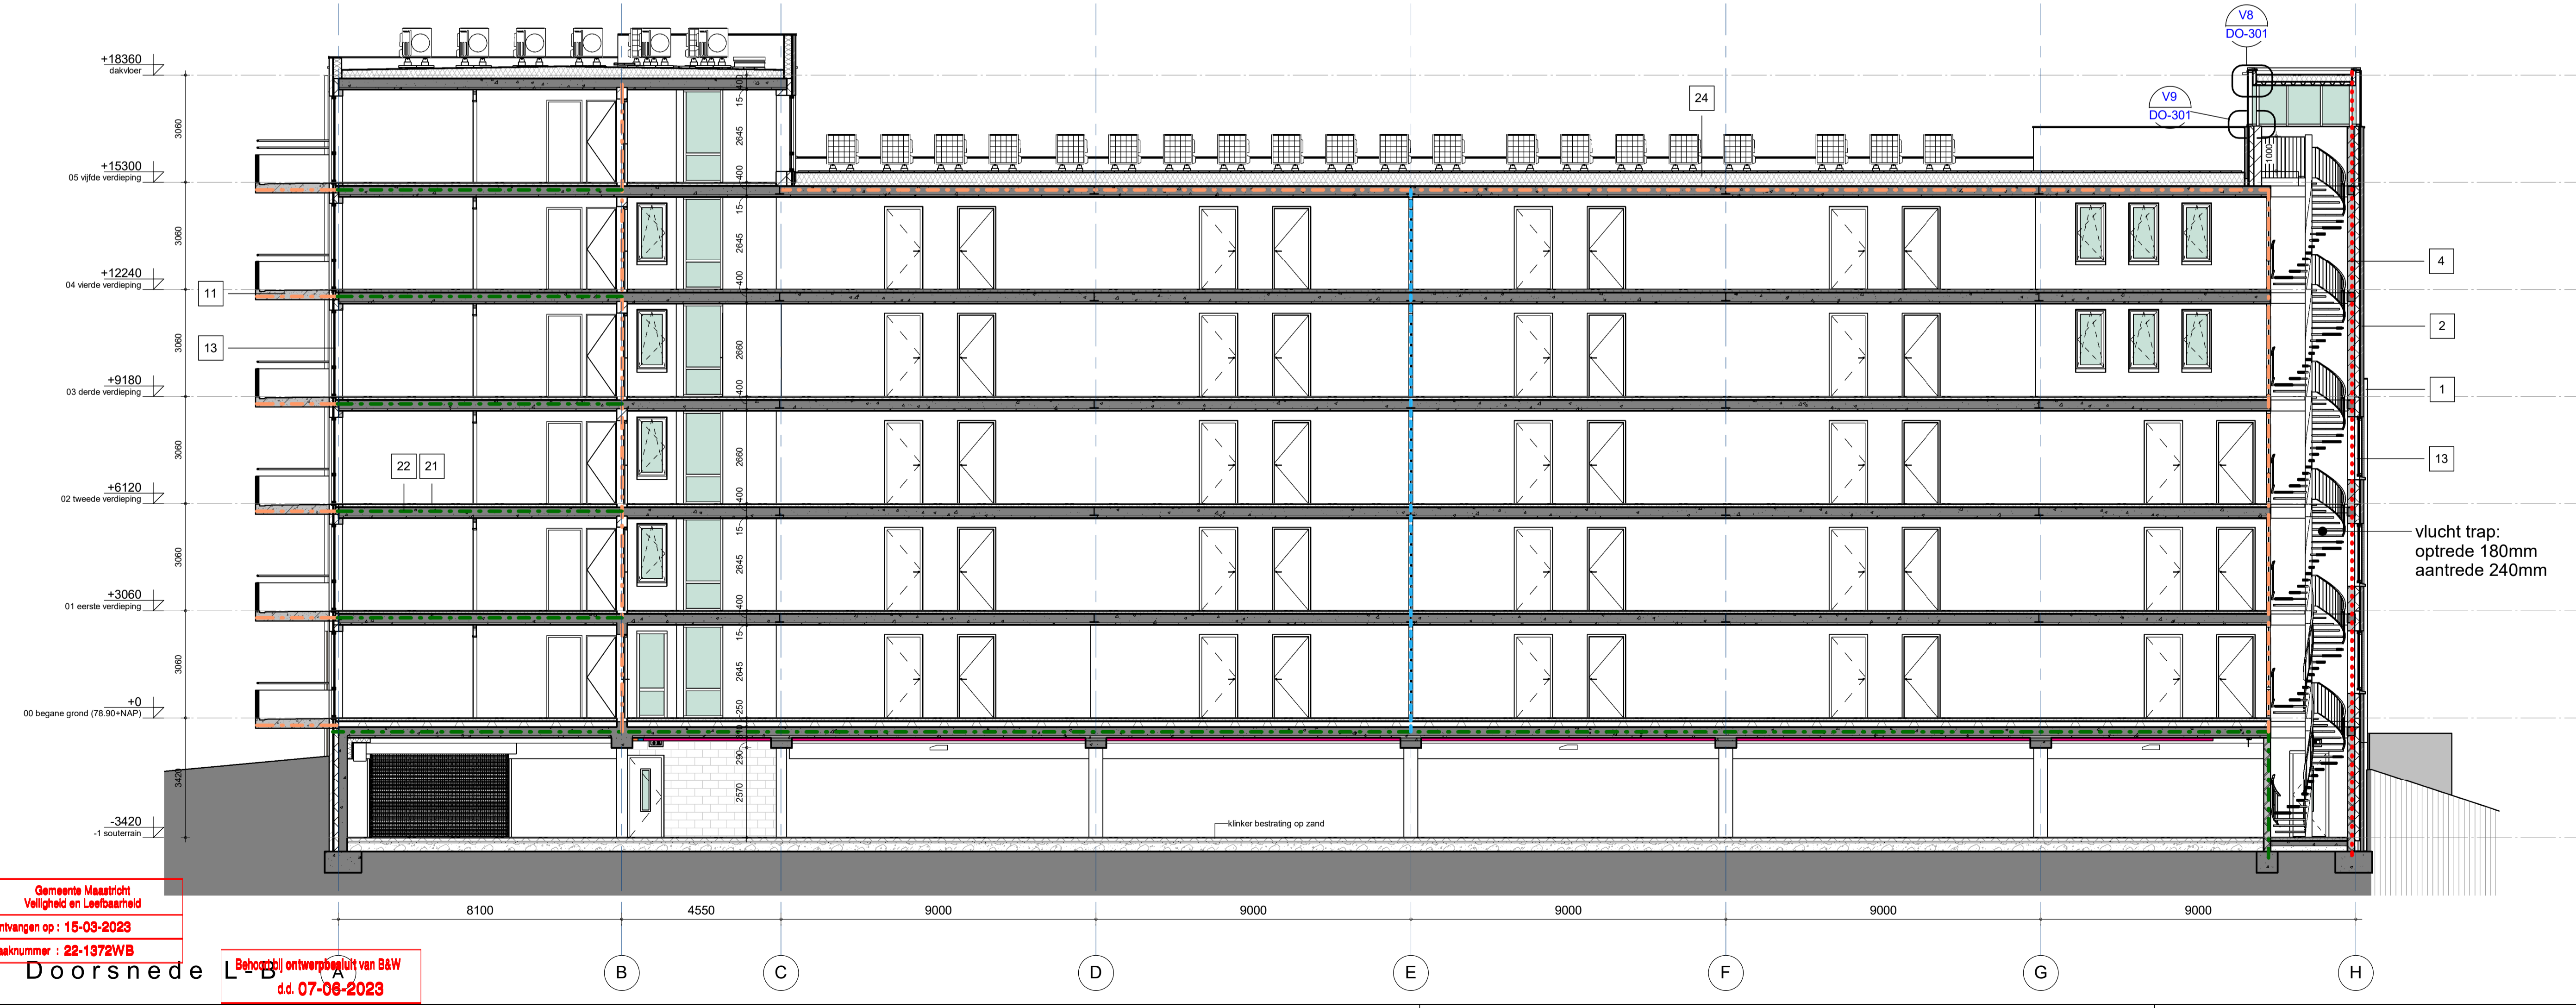

Doorsnede L-B

vlucht trap:  
optrede 180mm  
aantrede 240mm

- wijz. B aanvullingen gemeente

  - Sedumdak met grindstrook toegevoegd op verdieping 3
  - warmtepompen verplaatst naar souterrain
  - details 'lorentje' aangepast
- wijz. A Warmtepompen othogonaal geplaatst

  - Details 'lorentje' aangegeven
  - Balustrade vluchttrap aangegeven
  - Dakbedekking (APP) bitumineus met leislag

bureau voor  
**WIDDERSHOVEN**  
architectuur en  
**ARCHITECTEN** bv  
Ruimteelke Vormgeving

Pulgang 9  
NL 6461 ek kerkrade  
T 0(031)45-5670505  
E info@widdershovenarchitecten.nl  
I www.widdershovenarchitecten.nl

opdrachtgever :	Stichting Wonen Limburg	bestek :	617
project :	Eenhoorn Maastricht	blad :	DO-201
onderdeel :	Langs Doorsneden	status :	Definitief
fase :	Definitief Ontwerp	datum :	15.07.2022
get. :	BK/YW/AD	schaal :	1 : 100
wijz. A :	17.01.2023	wijz. B :	15.03.2023
wijz. D :		wijz. E :	
wijz. G :		wijz. H :	

Gemeente Maastricht  
Veiligheid en Leefbaarheid  
Ontvangen op : 15-03-2023  
Zaaknummer : 22-1372WB

Bebouwing ontwerptekening van B&W  
dd. 07-06-2023