
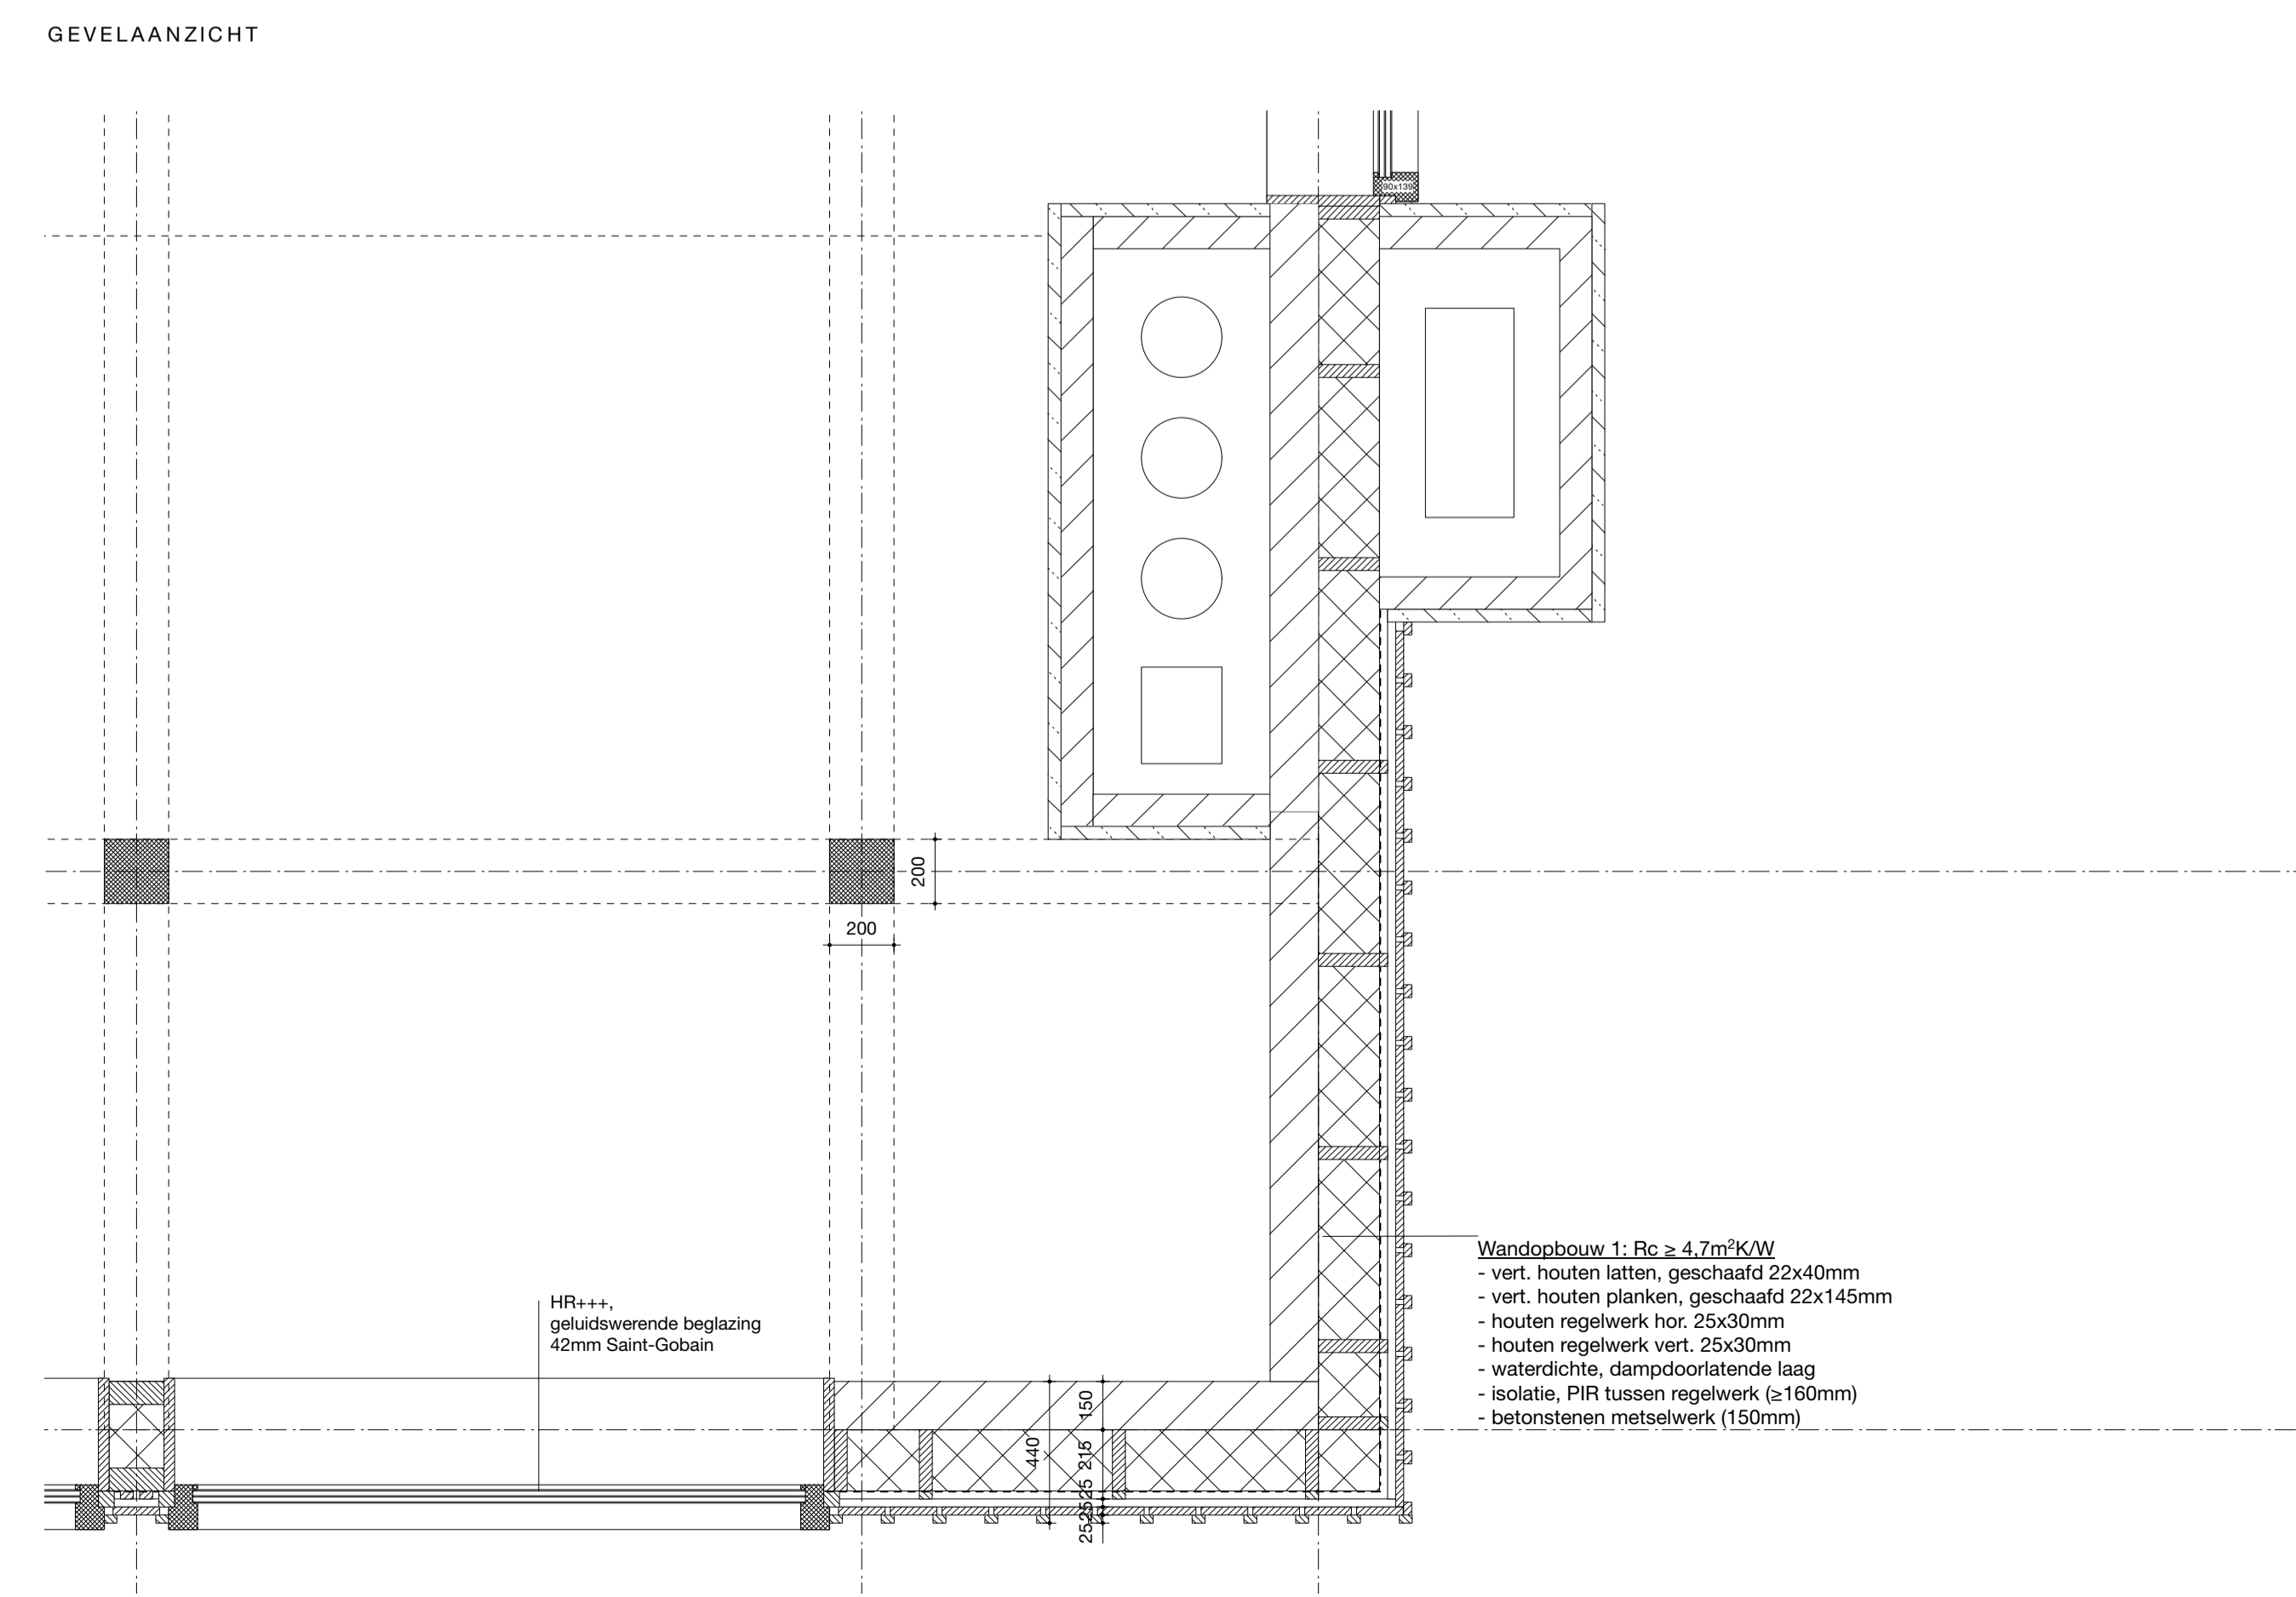
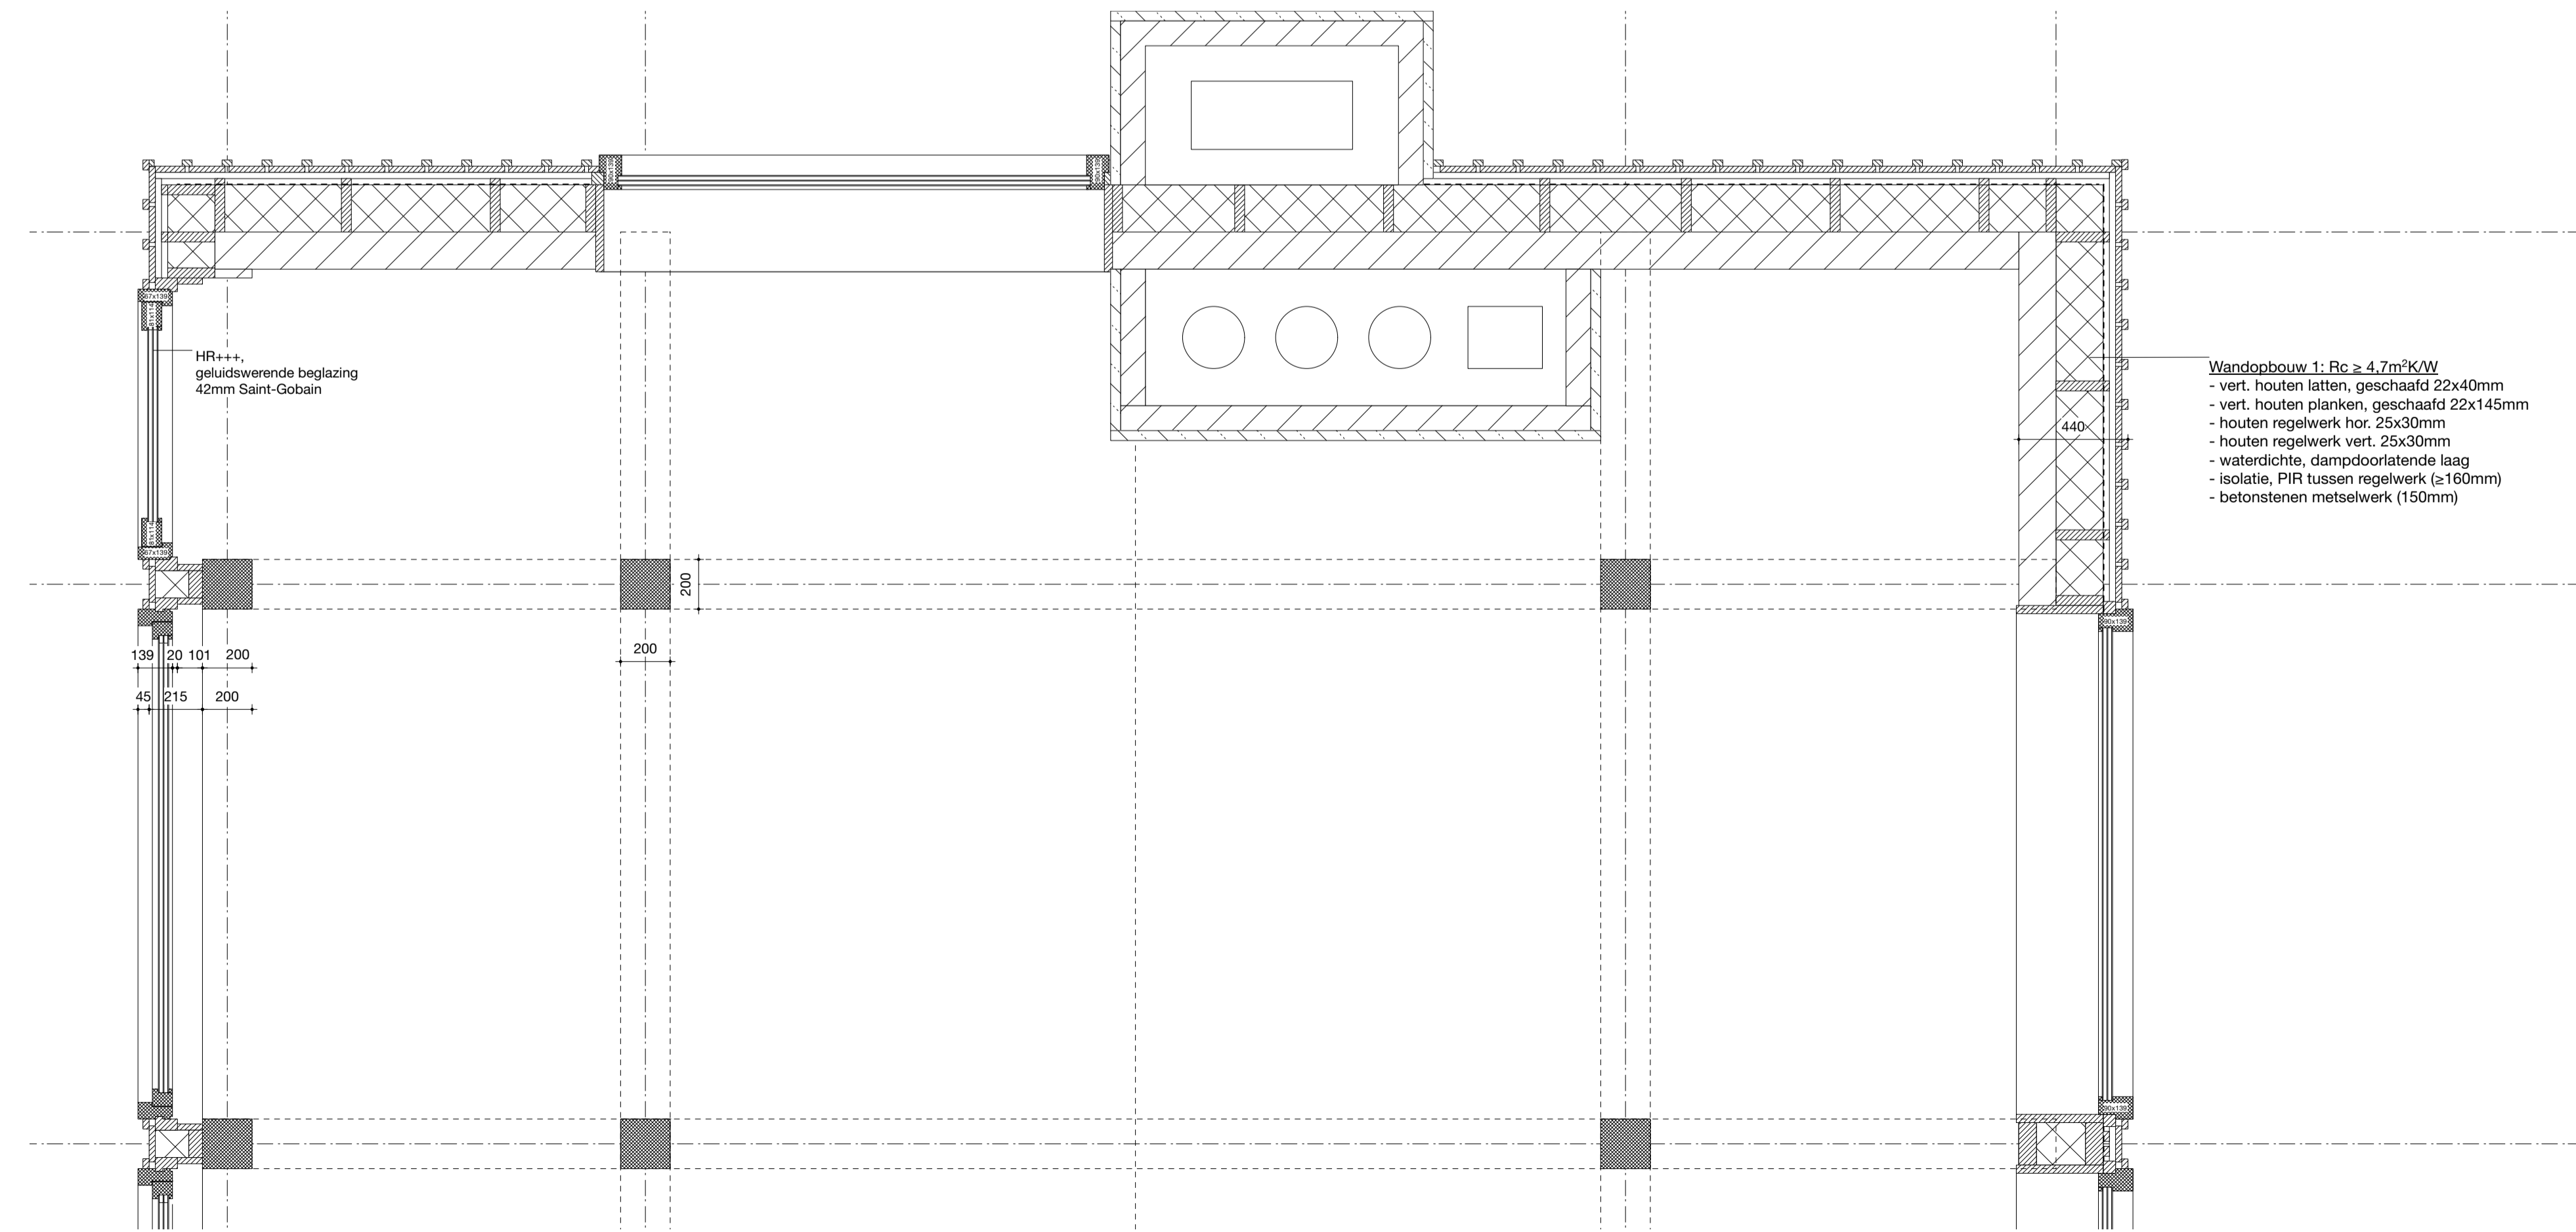


- 5750+ b.k. nok
- 2785+ o.k. goot
- 2400+ b.k. kozijn
- 782+ o.k. kozijn
- p = 000
- 330- b.k. kozijn
- 855- o.k. kozijn
- 3378- b.k. vloer

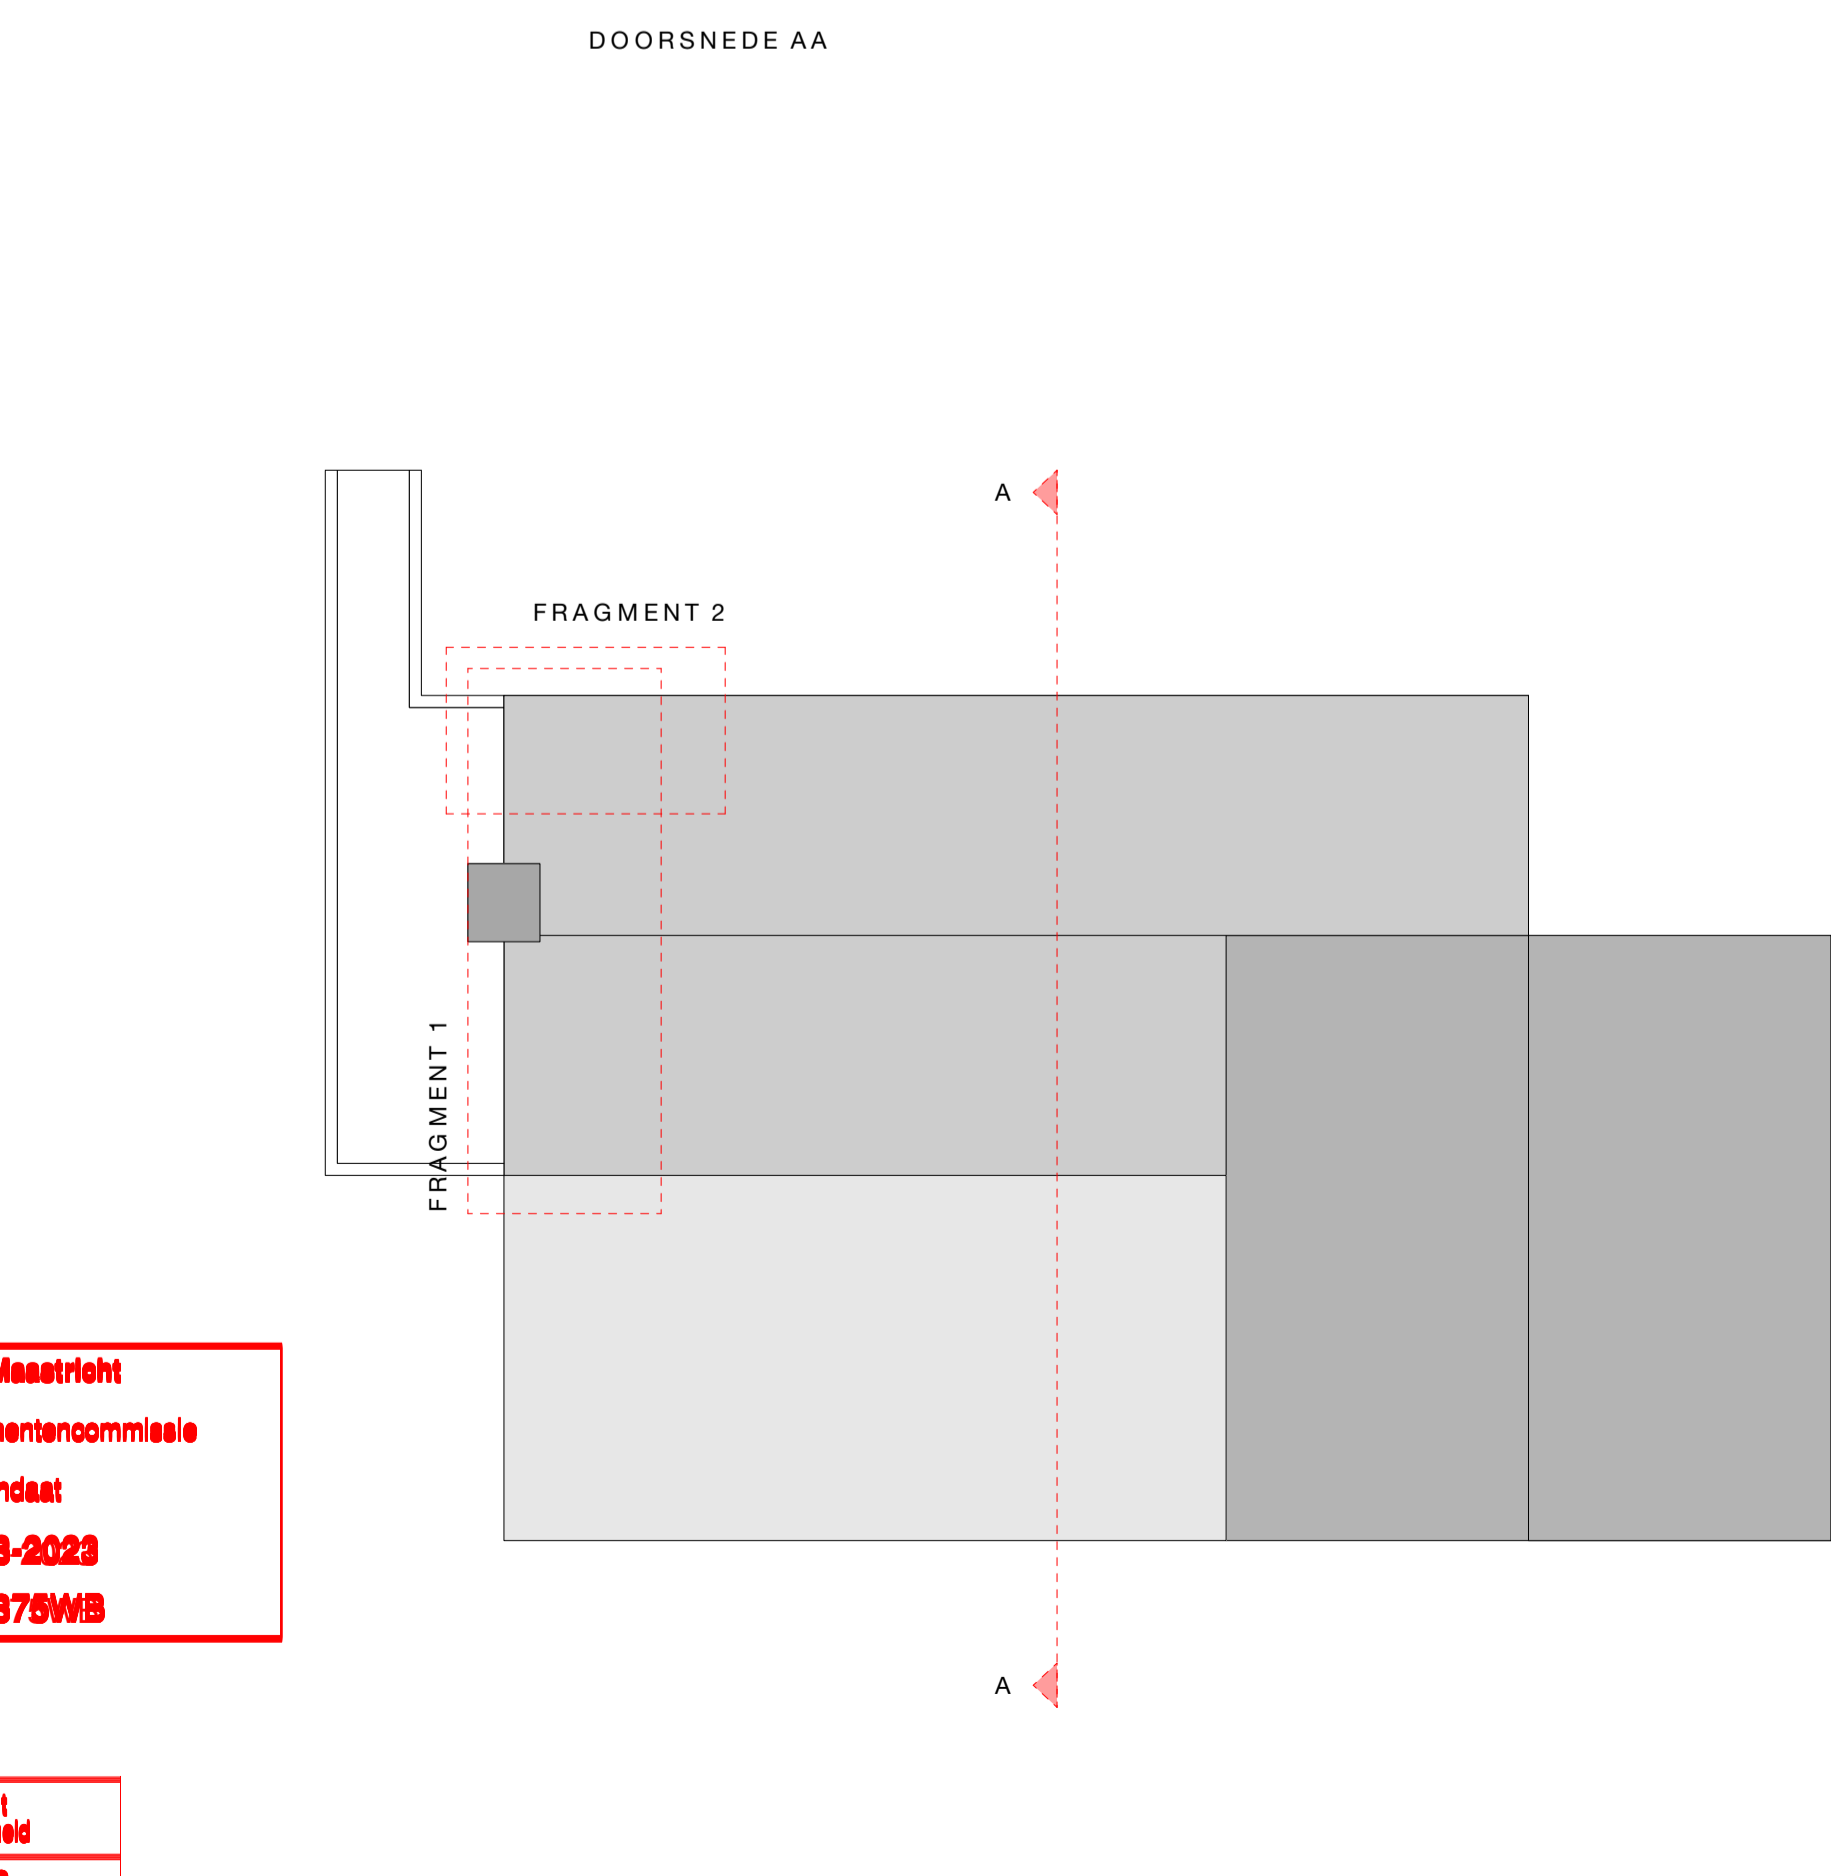

Gemeente Maastricht
 Wetlands-Monumentencommissie
 per mandaat
 Vergadering van: 08-09-2023

Gemeente Maastricht
 Veiligheid en Leefbaarheid
 Omgeving op: 21-10-2023
 Zaaknummer: 22-2379WB

 d.d. 08-10-2023

ARTESK VAN ROYEN ARCHITECTEN	
PROJECTNUMMER	
30-10	
OPDRACHTGEVER	
Sothos Buijze BV	
TEKENING	
BLADNUMMER	
10-01	
T.o.v. omgevingsvergunning	
SCHAAL	
1:20	
FORMAAT	
A0 verticaal	
DATUM	
18-10-2023	
REVISIE	
01/12/2023	