




V04 bestaande situatie

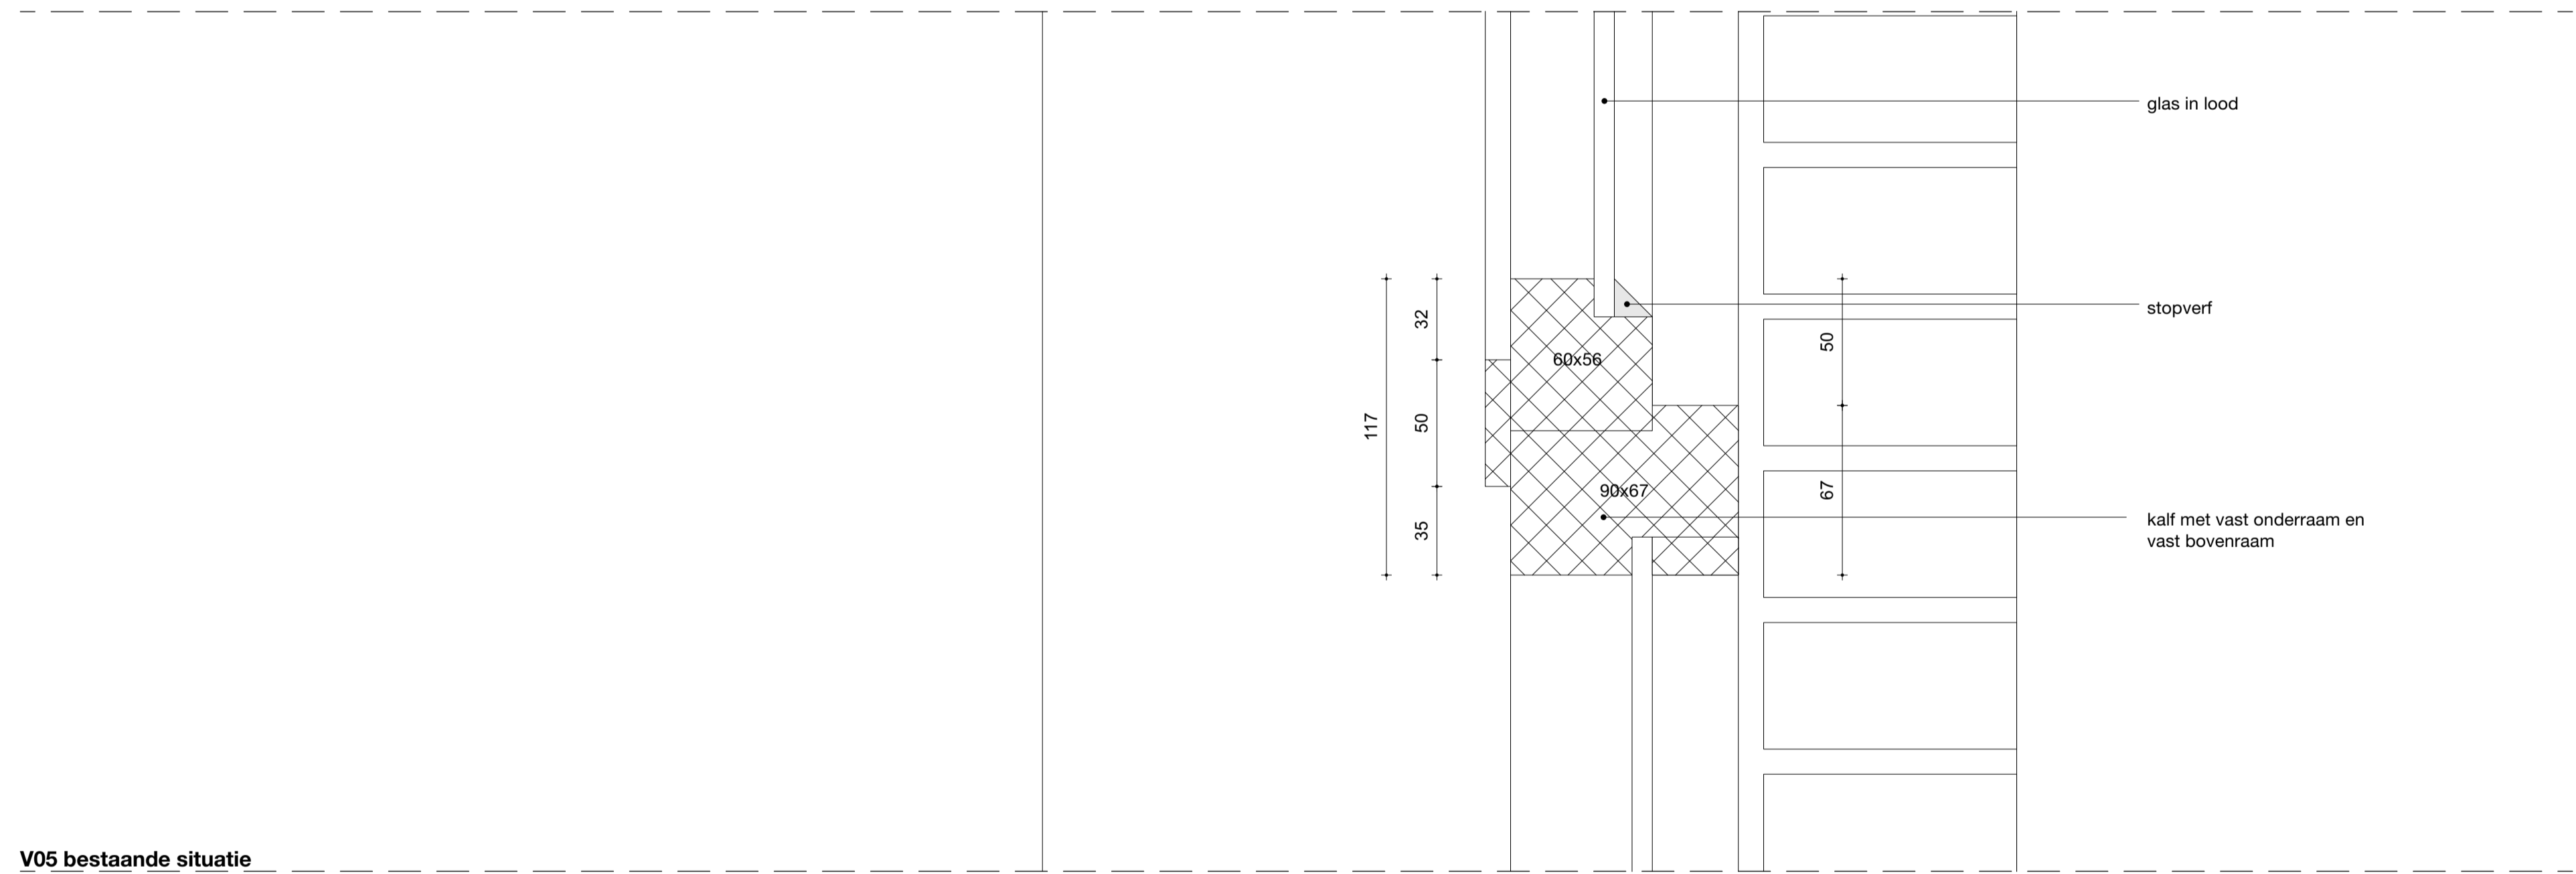

V05 bestaande situatie

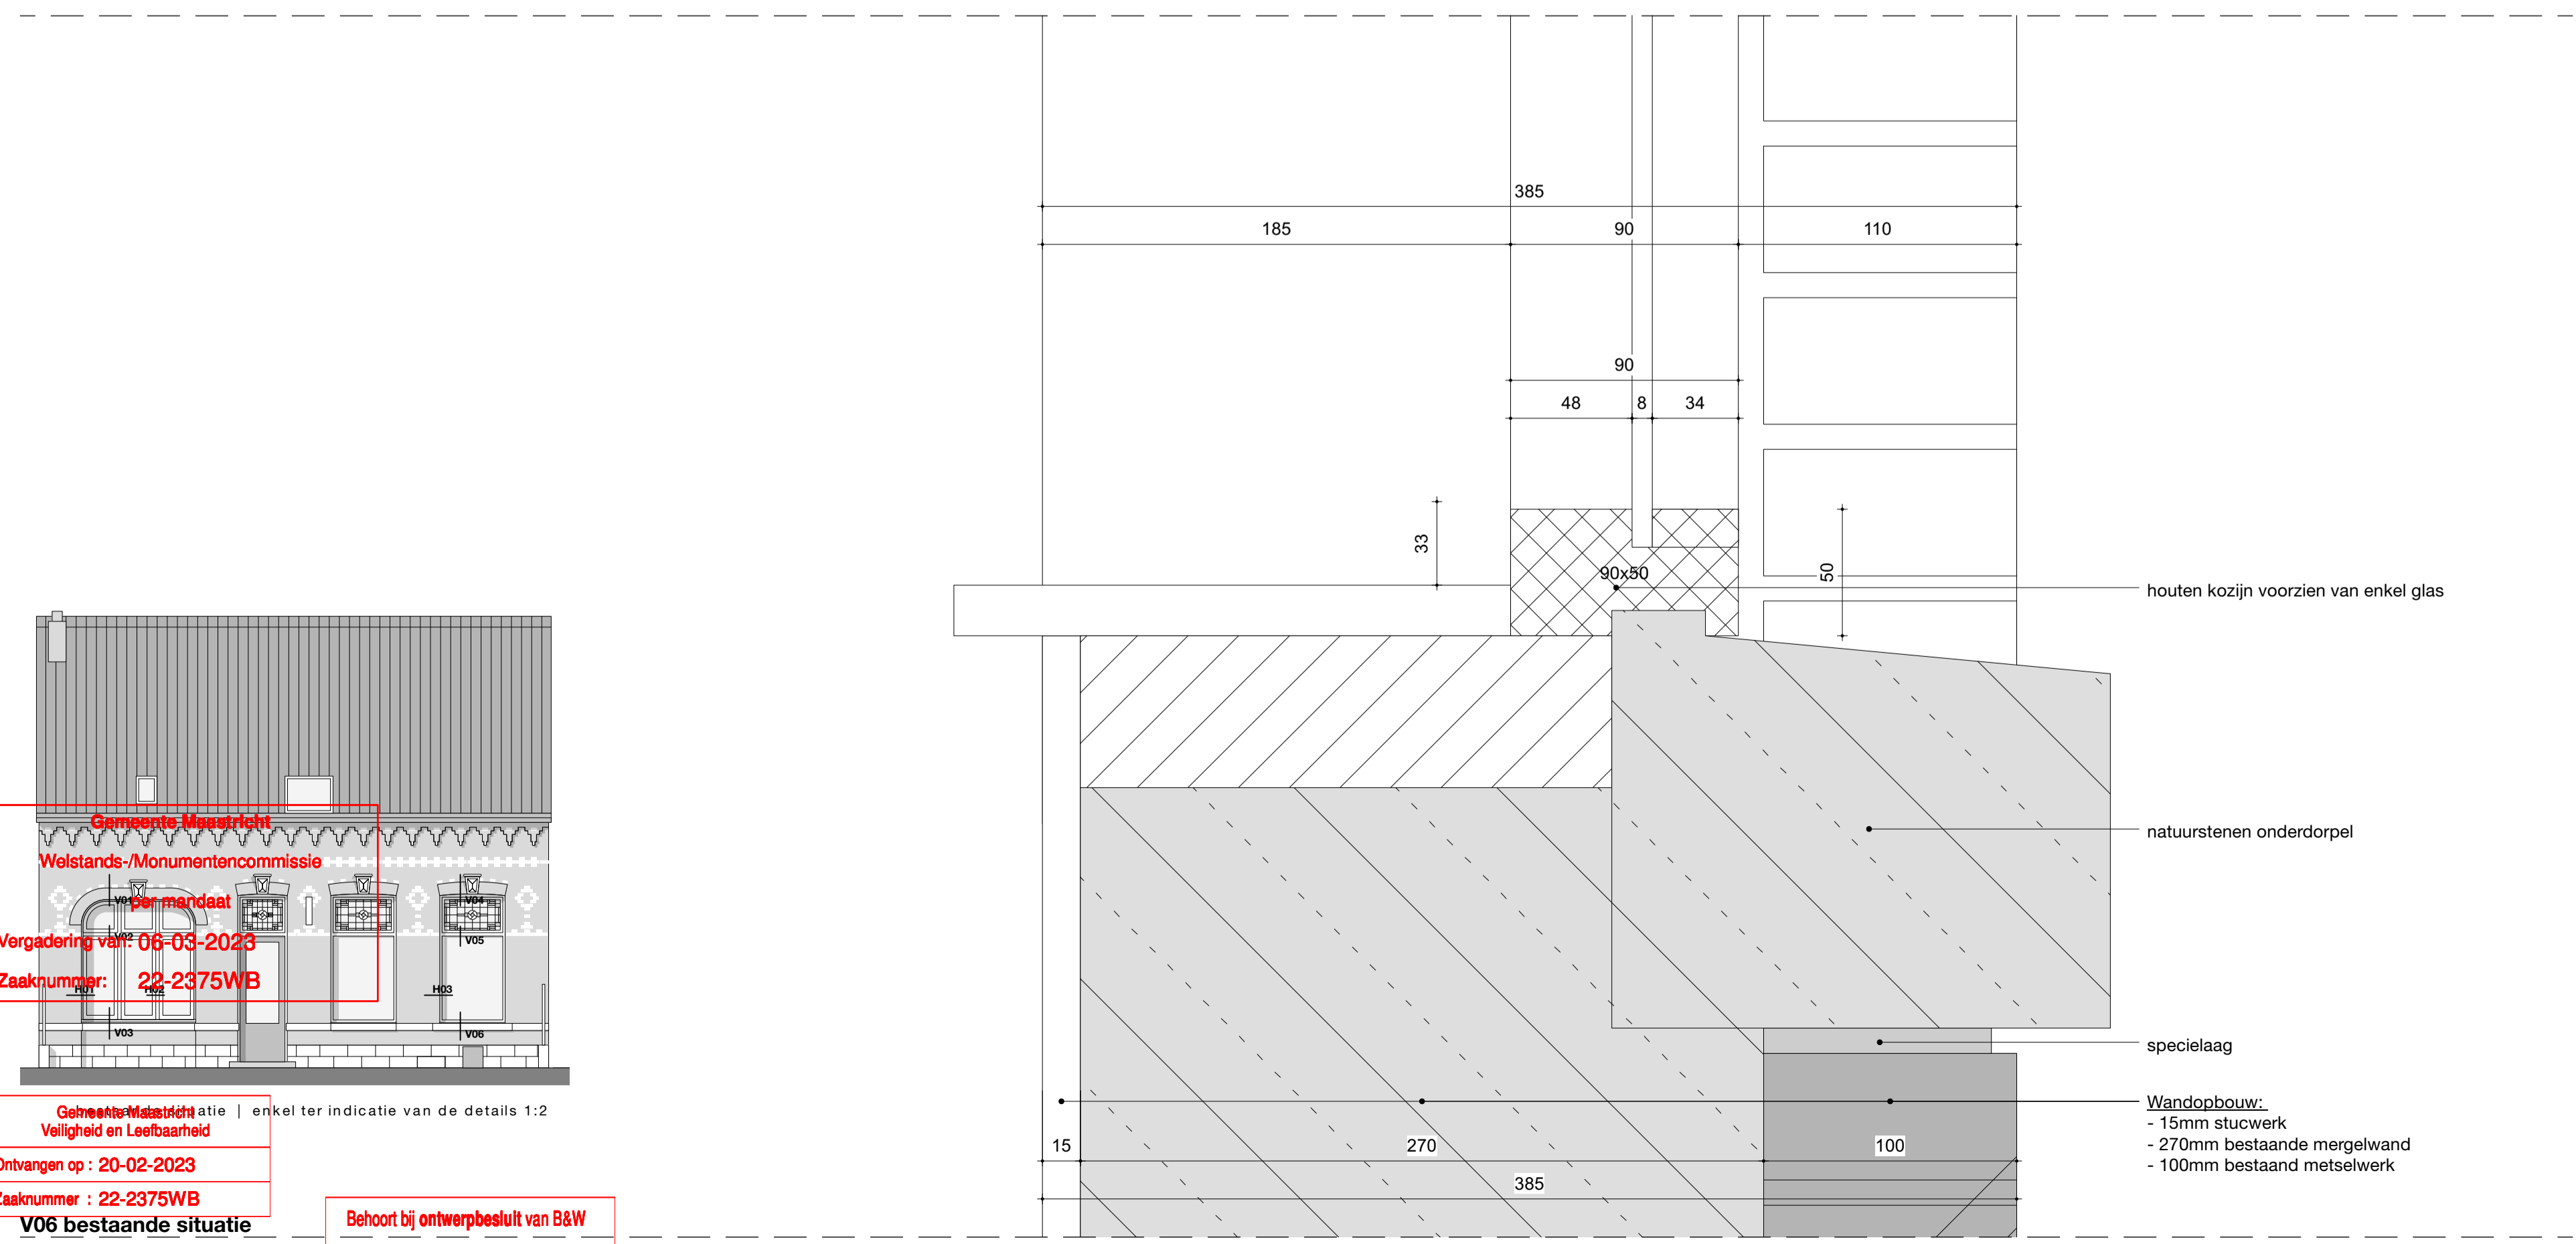

V06 bestaande situatie

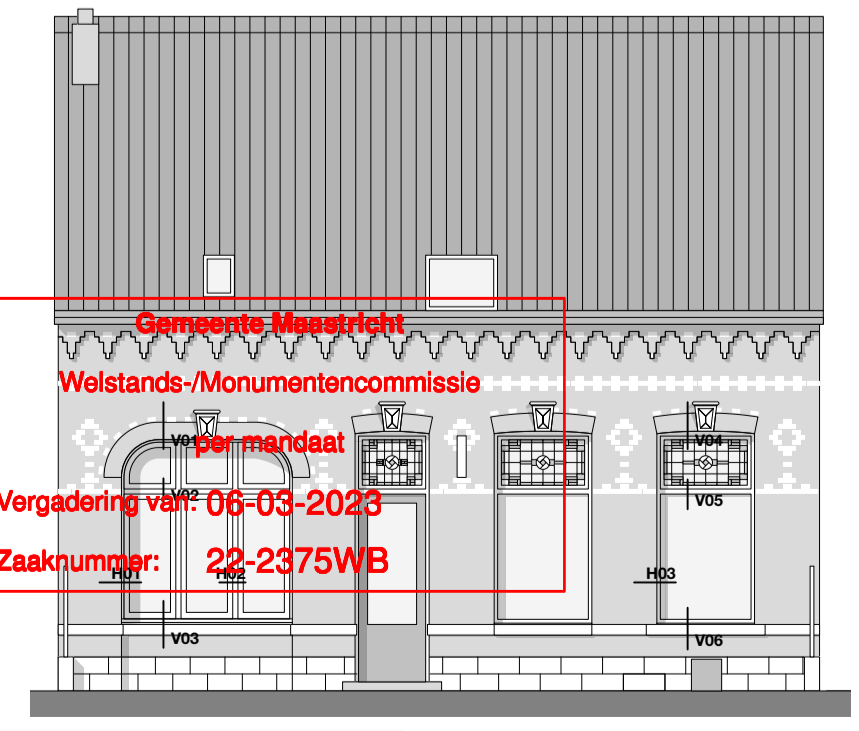

Gemeente Maastricht | enkel ter indicatie van de details 1:2

Ontvangen op : 20-02-2023

Zaaknummer : 22-2375WB

Behoort bij ontwerpbesluit van B&W
d.d. 06-12-2023

ARTESK VAN ROYEN ARCHITECTEN

Bouwweg 21 / NL-6221 CZ Maastricht
T: +31(0)43074500 / INFO@ARTESK.NL / WWW.ARTESK.NL

PROJECT	Uitbreiding eetcafé Mergelweg 332, Maastricht
PROJECTNUMMER	20-15
OPDRACHTGEVER	Sathos Beheer BV
TEKENING	Bestaande situatie Verticale details
BLADNUMMER	T0-7.03
SCHAAL	1:2
FORMAAT	A1
DATUM	17-02-2023
GEWIJZIGD	